




COMUNE DI CARRARA
16 NOV. 2002




	studio tecnico d'architettura		
	opera <u>RISTRUTTURAZIONE</u>		data <u>28.8.76</u>
	PROPRIO' <u>VITTORIO CORSINI - FONTA</u>		tavola <u>n. 2.C.</u>
	oggetto <u>FACCIAE E SEZIONI</u>		scala <u>1:100</u>
	STATO <u>ATTUALE</u>		copie <u></u>
committente <u>VITTORIO CORSINI - FONTA</u>		variante <u></u>	
il committente <u></u>		il progettista <u></u>	il dir. lavori <u></u>


20075, LODI - V.LE PIACENZA 38
TEL. 0371 32582
arch. vittorio corsini
C.F. ex nr 378219832A
P.I. 04795810151

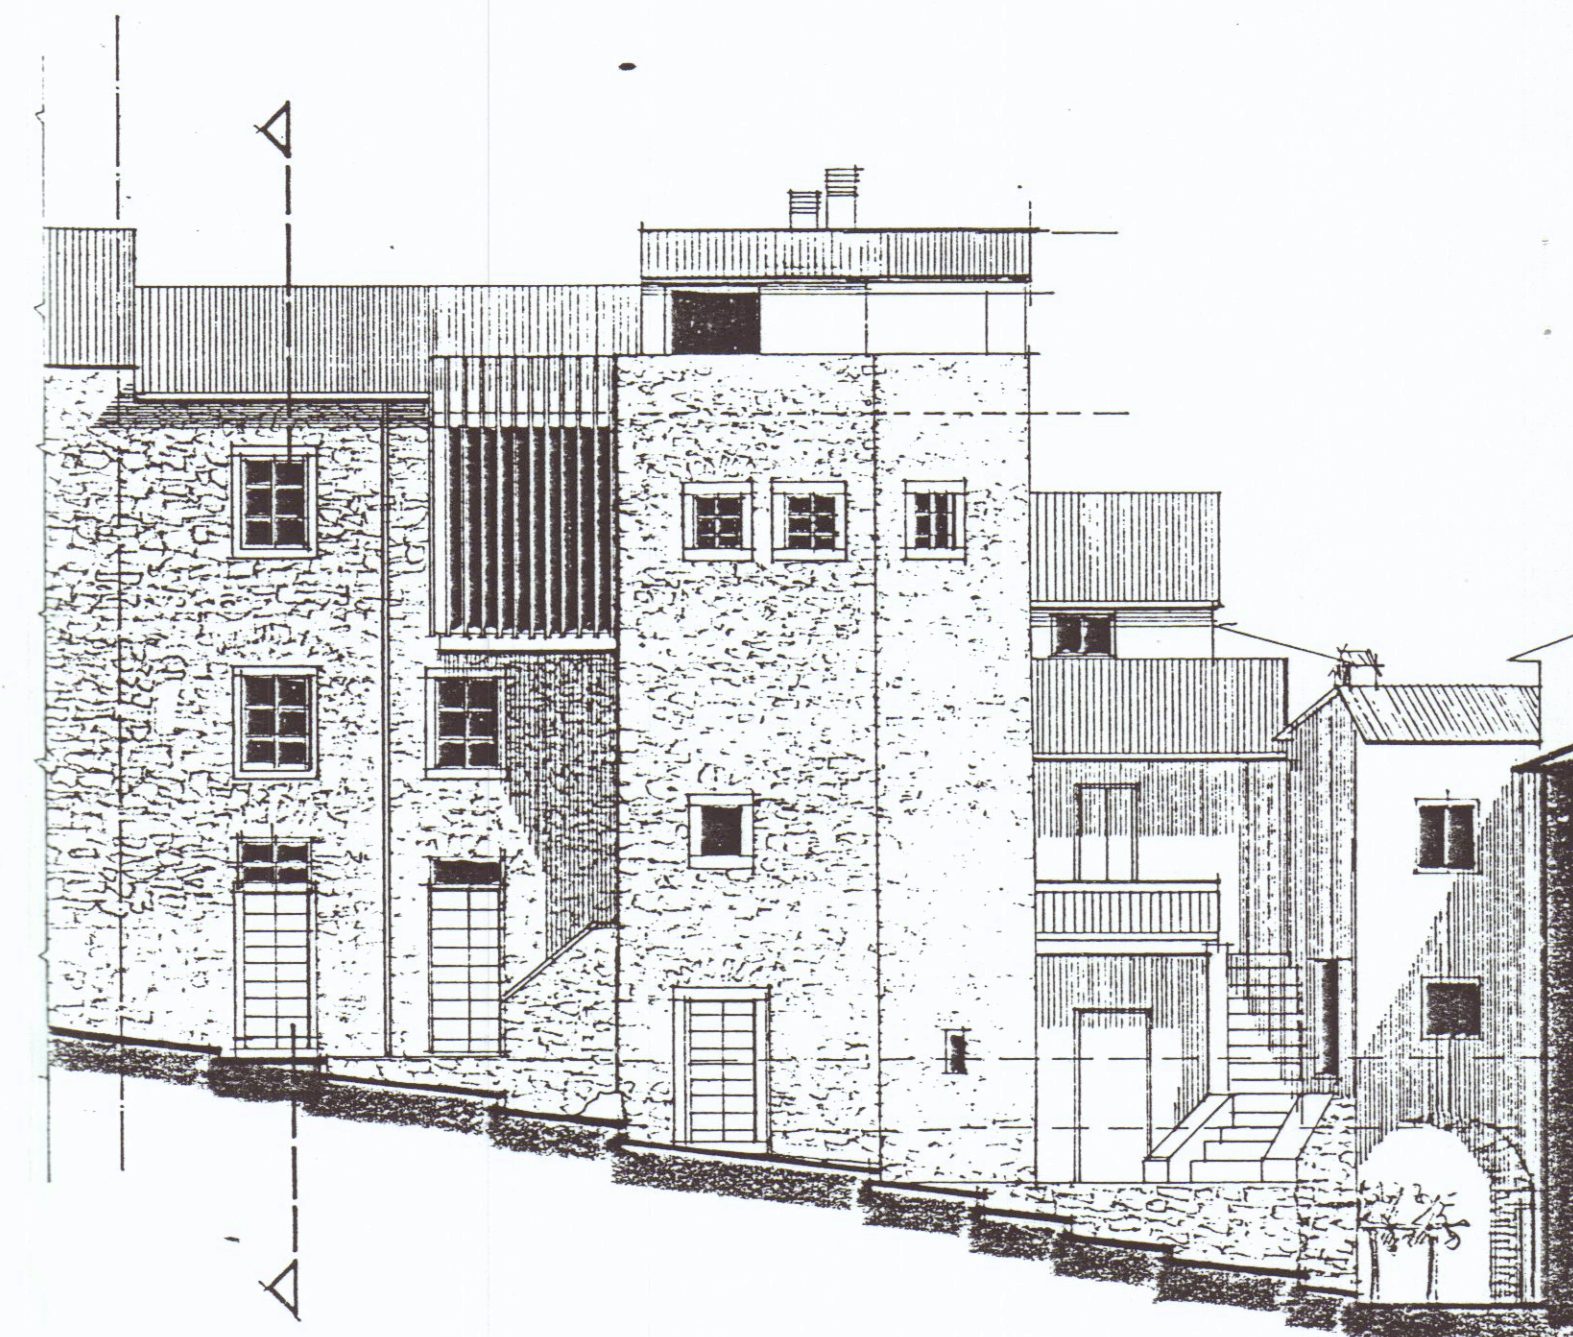


FACCIA' TA
VIA S. NICCOLO'

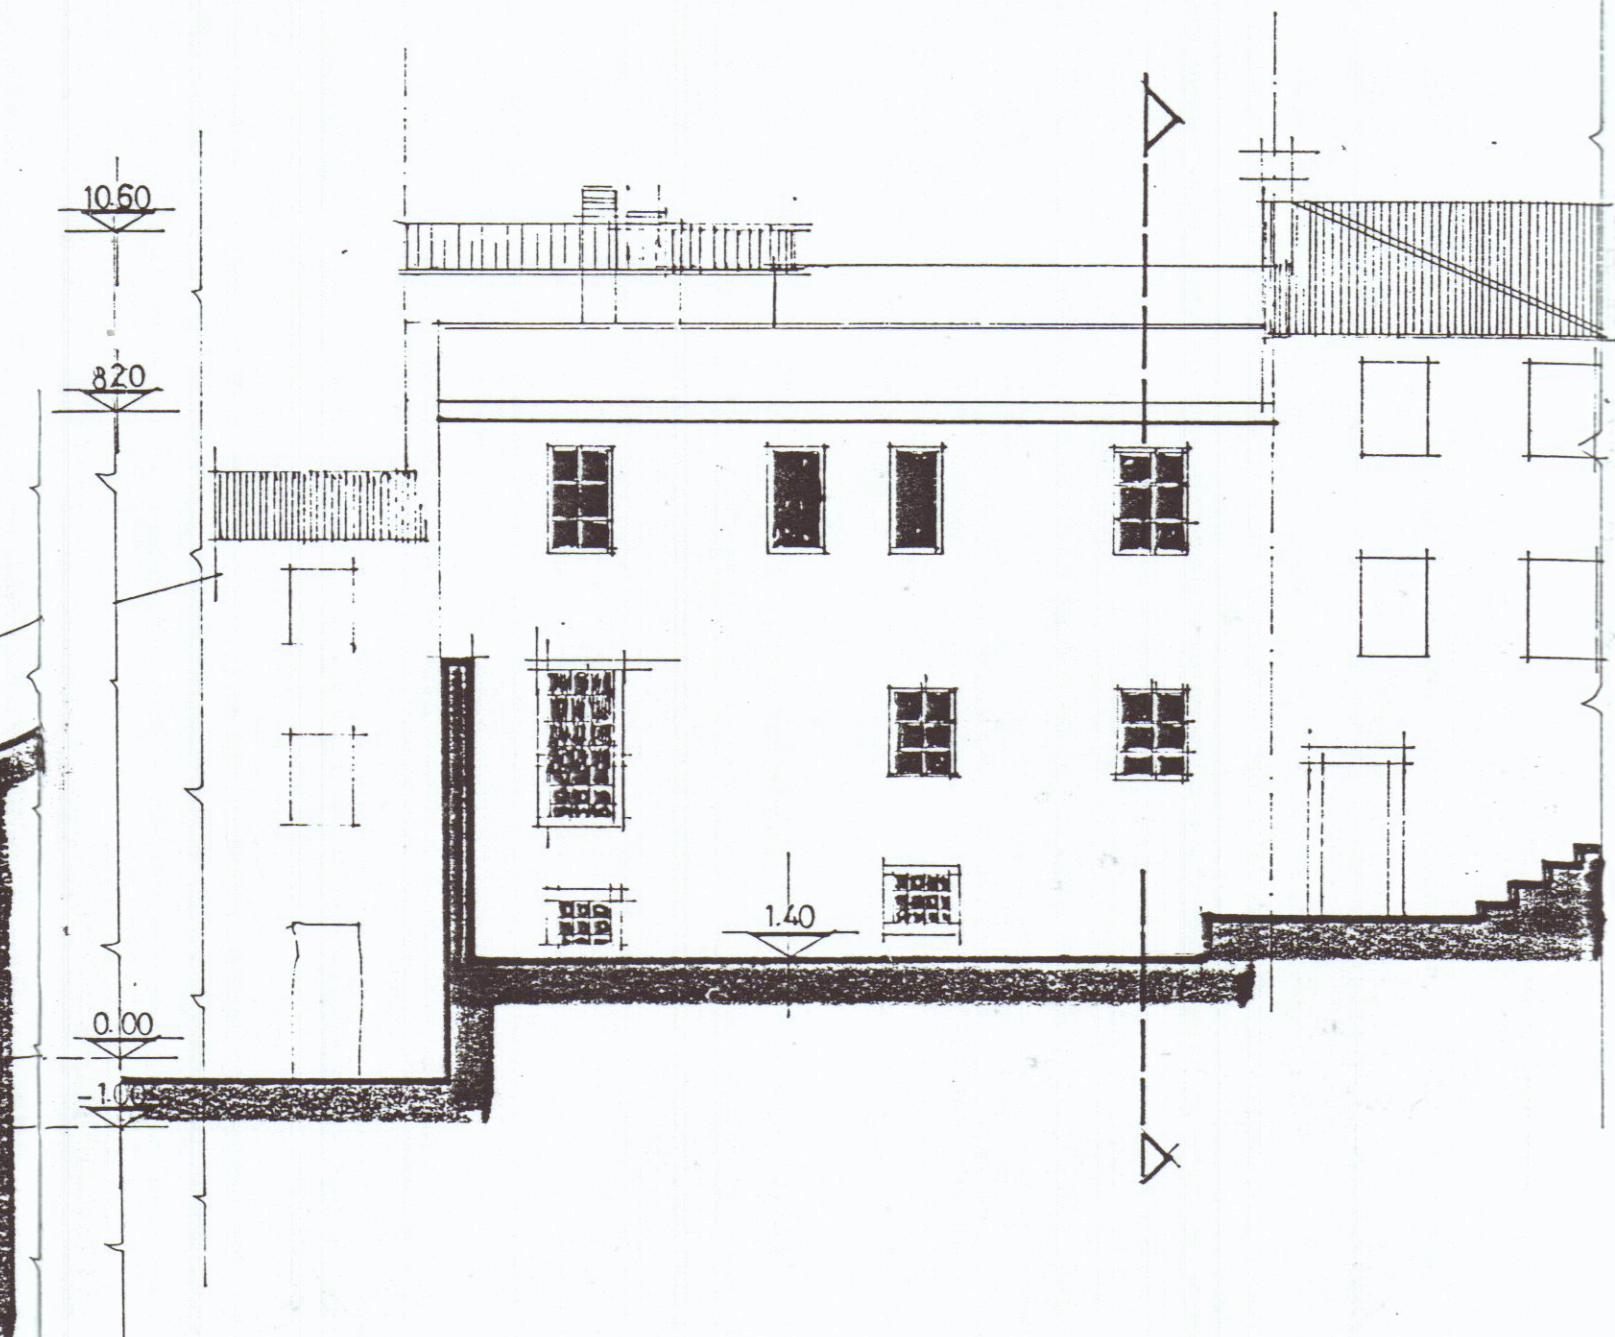

FACCIA' TA
RET'RO

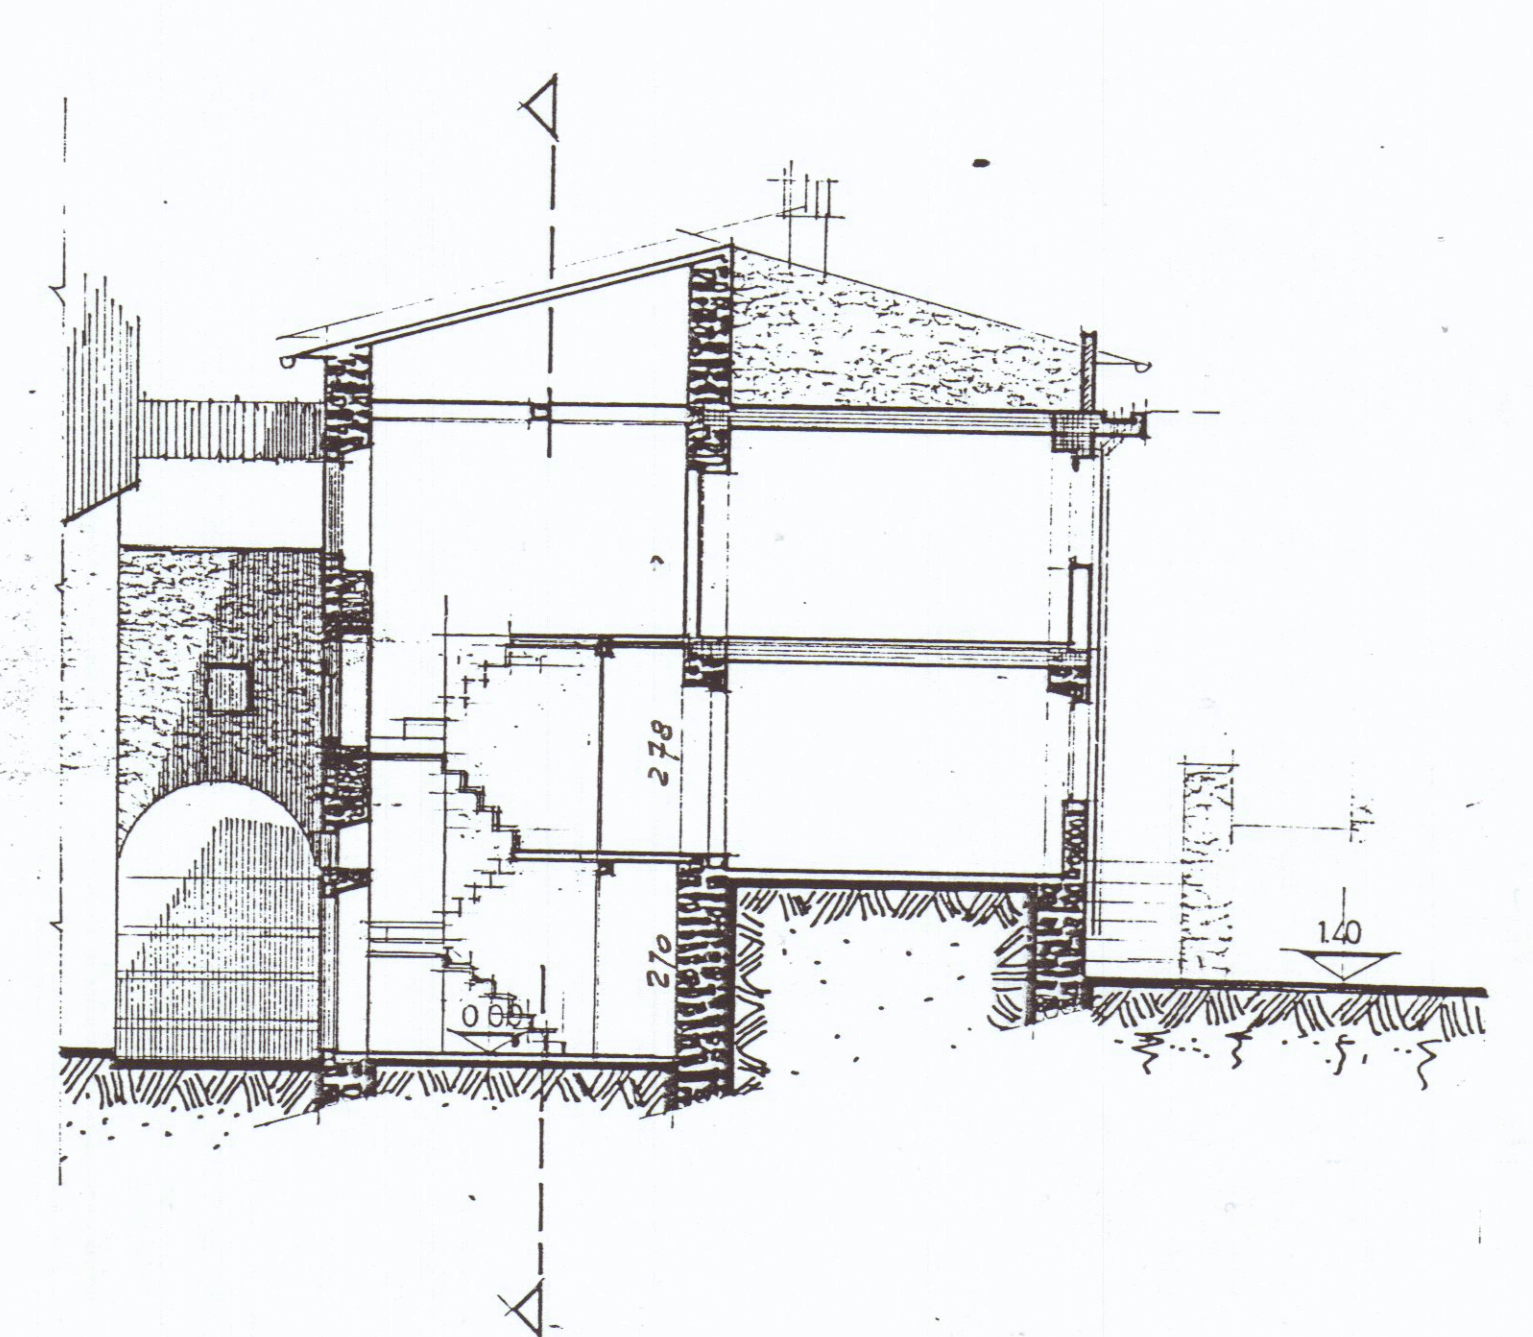

SEZIONE
A-A'

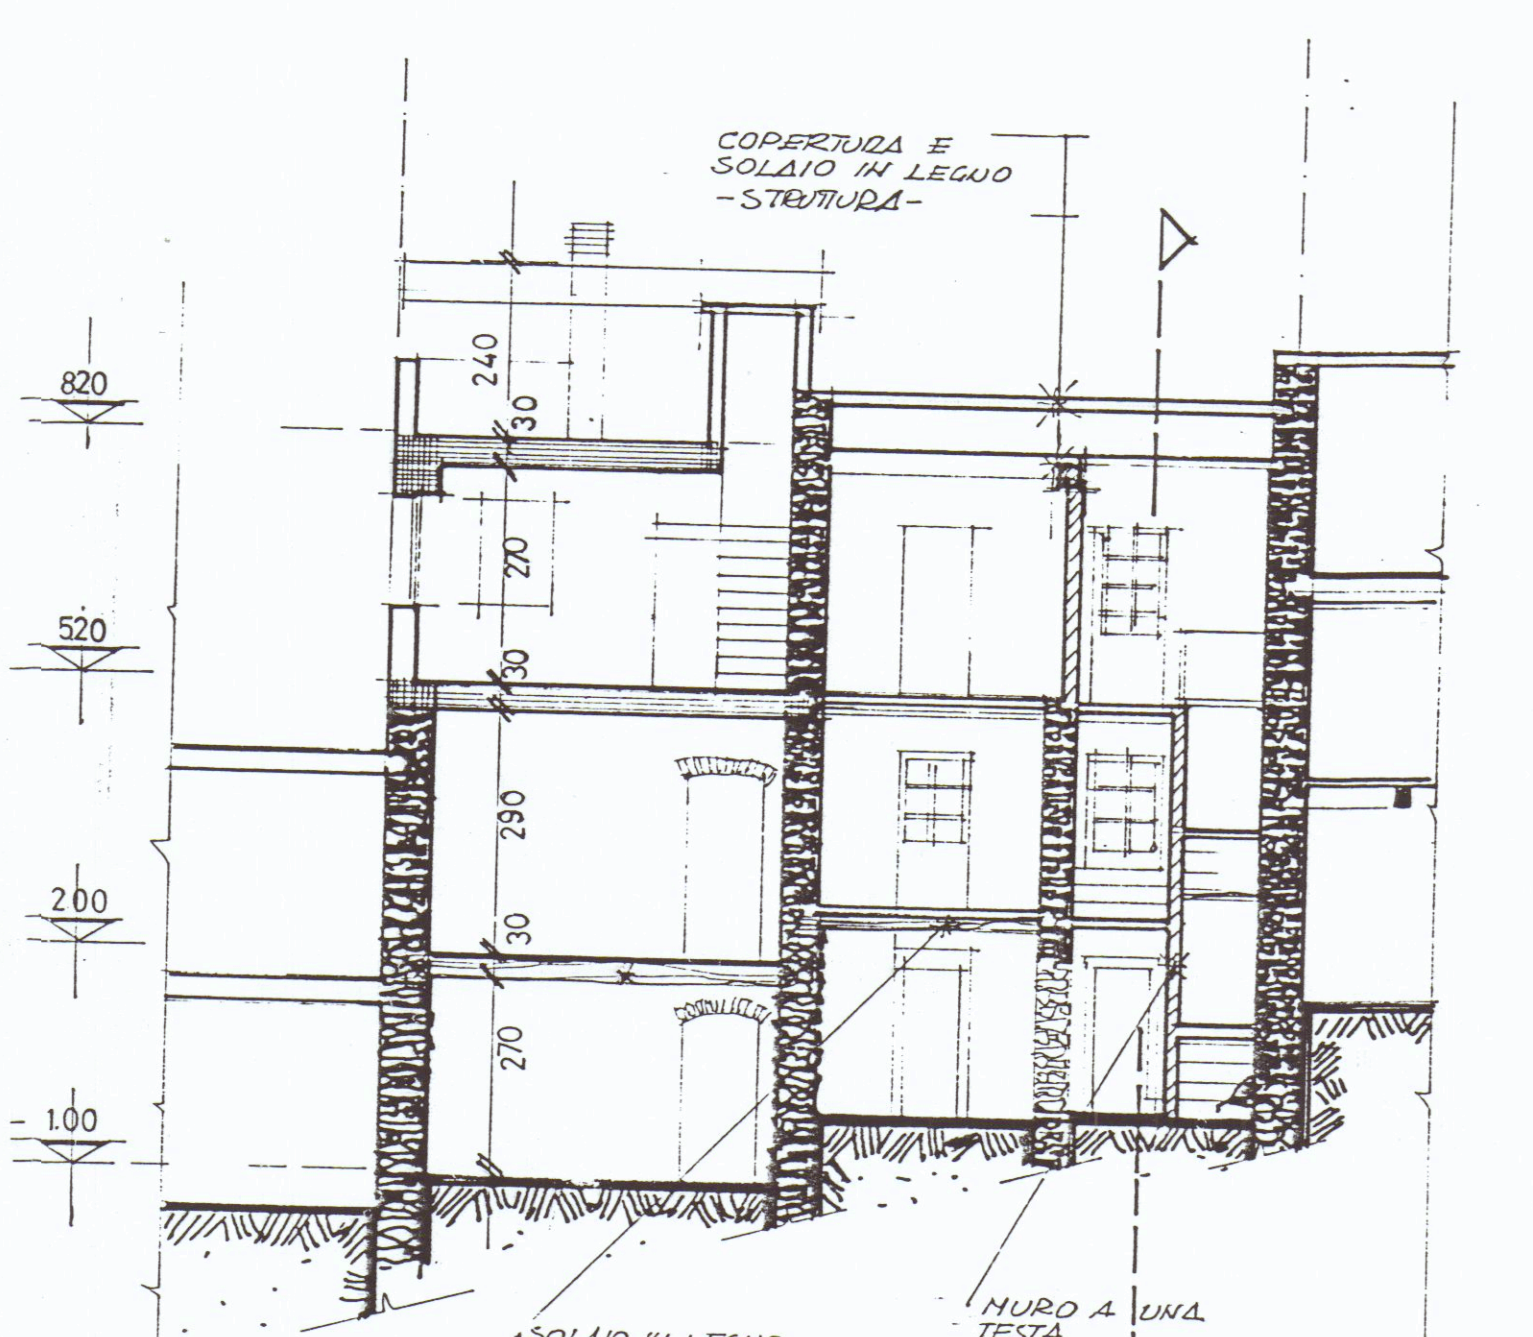

SEZIONE
B-B'