

STUDIO ASSOCIATO D.A.L. ING. LUIGI DANESI Via Prov. Carrara-Aversa n. 91/ter CARRARA Tel. 0585/844630			
COMMITTENTE	LAVORO	OGGETTO	SCALA
CONSORZIO APUANO TRASPORTI	PROGETTO DI COSTRUZIONE DI FABBRICATO DI CIVILE ABITAZIONE	PROSPETTO NORD-SUD FABBRICATO A-B VARIANTE B	1:100
PROGETTISTA: ING. LUIGI DANESI			DATA: NOVEMBRE 96
			TAV. 8




SCALA 1:100

A
B


A
B

COMUNE DI CARRARA
SETT. URBANISTICA
VARIANTE B
Approvato dal Consiglio Comunale
indispettibile n. 1/17/98
elab. grafico di 23/1/98
n. 1/17/98
L'Istruttore Tecnico
Marchi G. Claudio

VARIANTE
APPROVATO

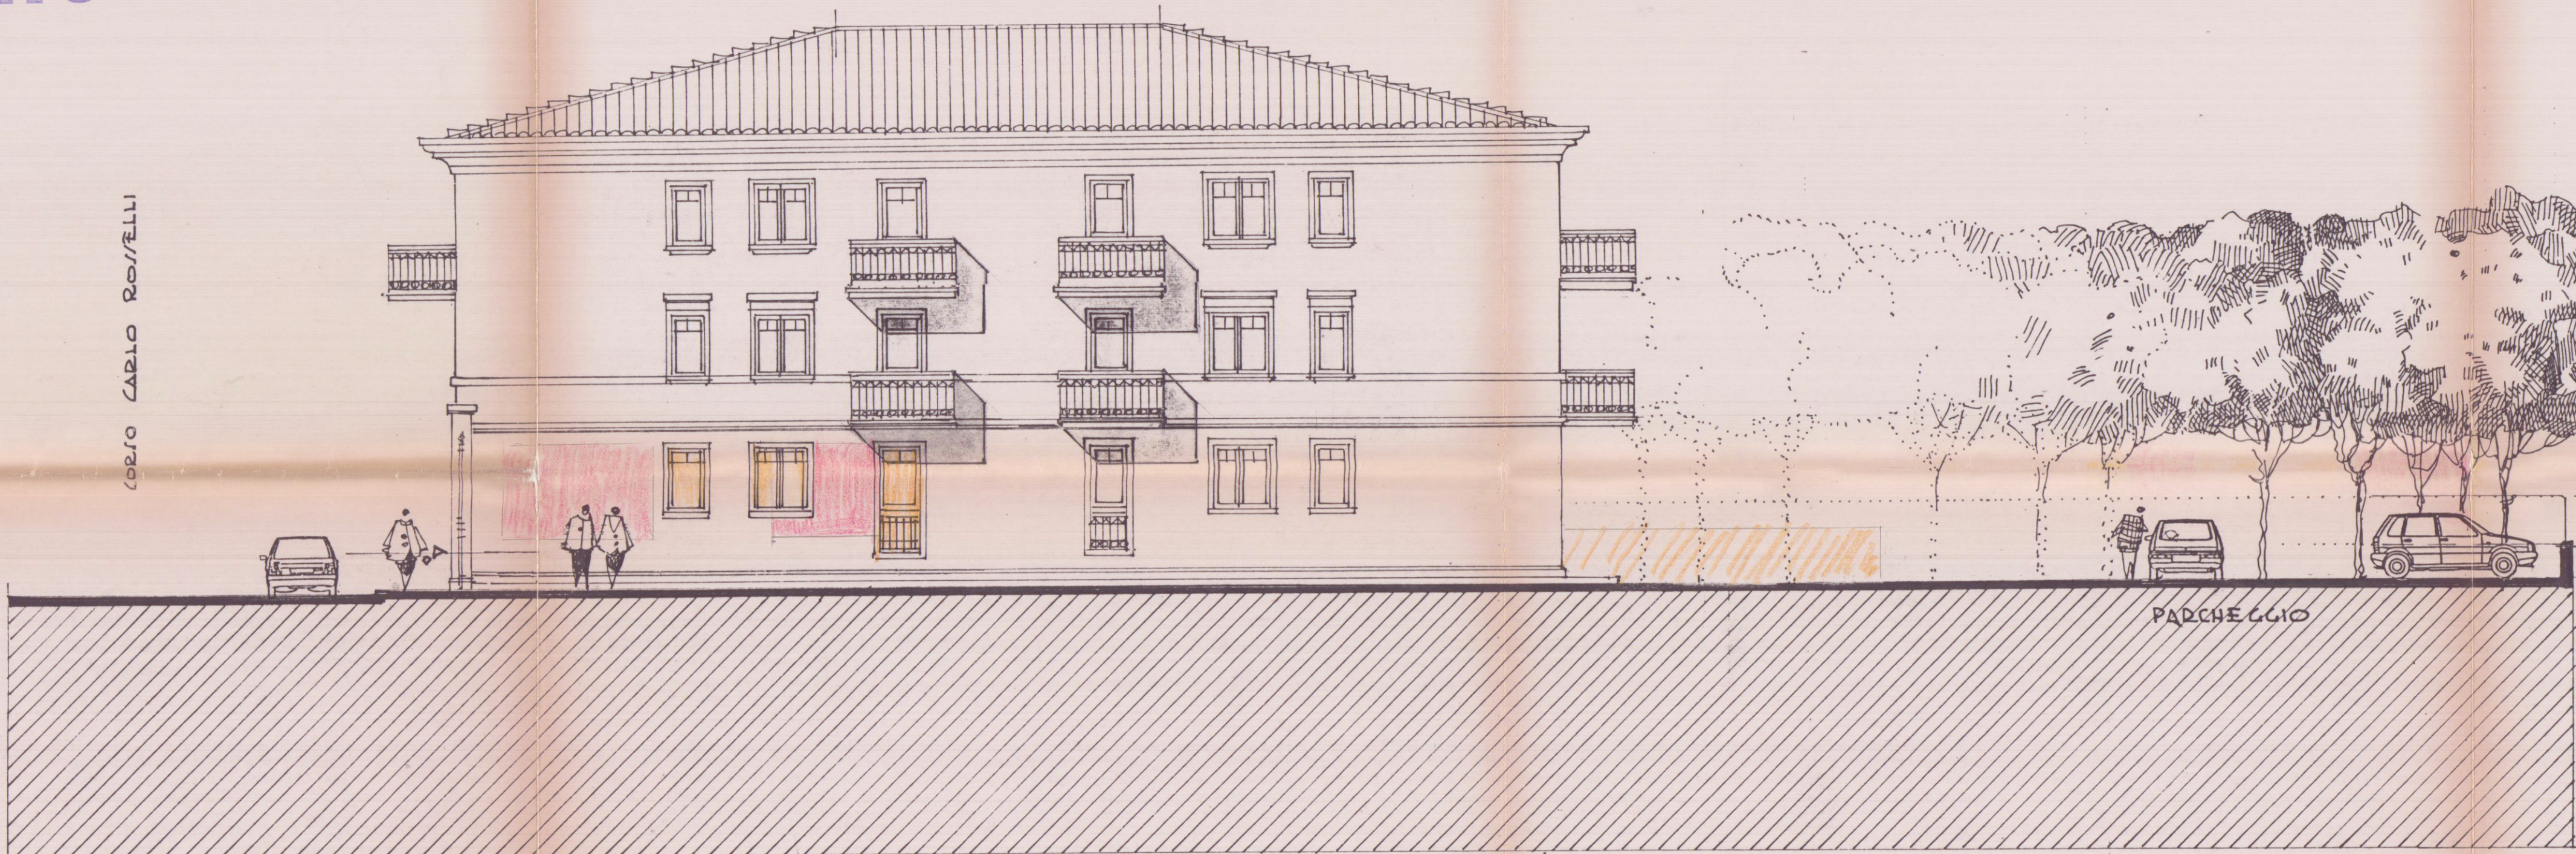

PROSPETTO NORD

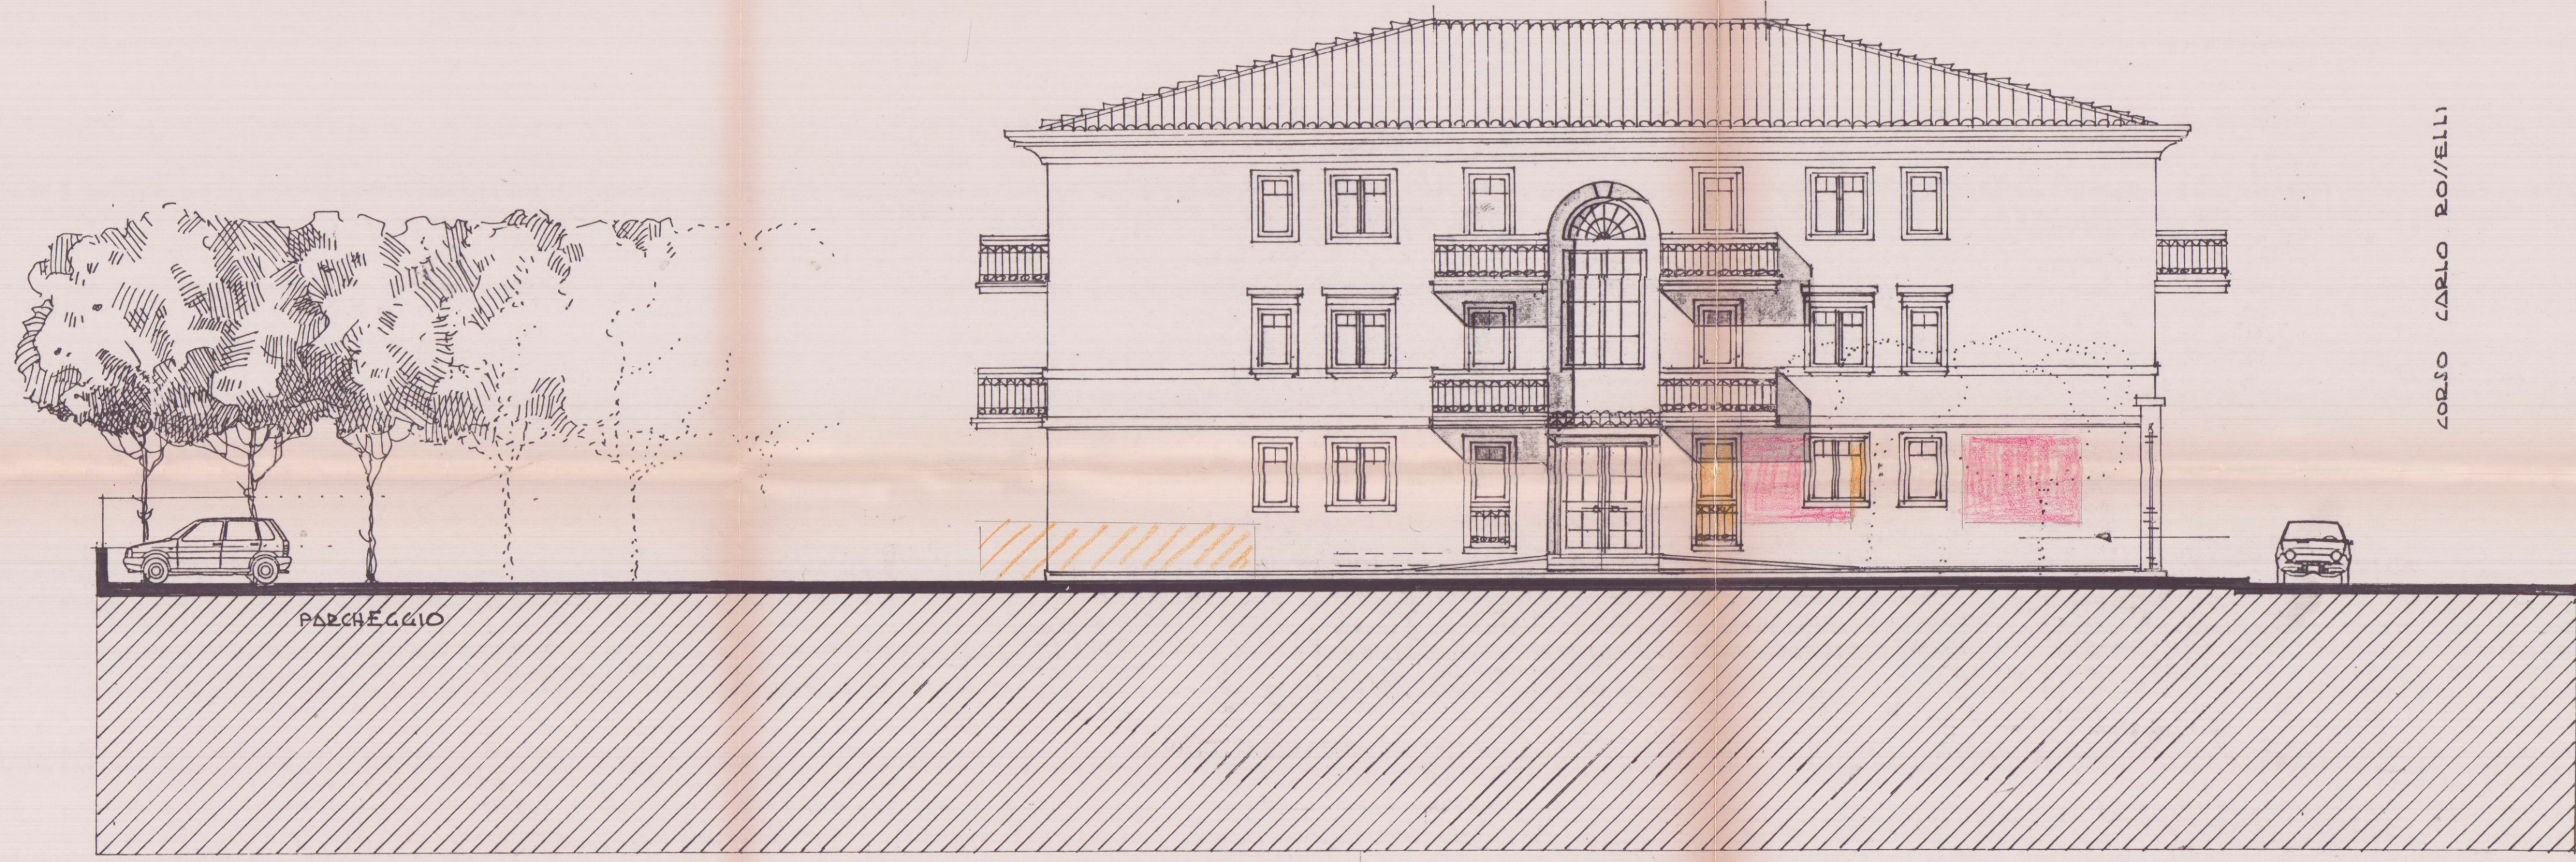

PROSPETTO SUD