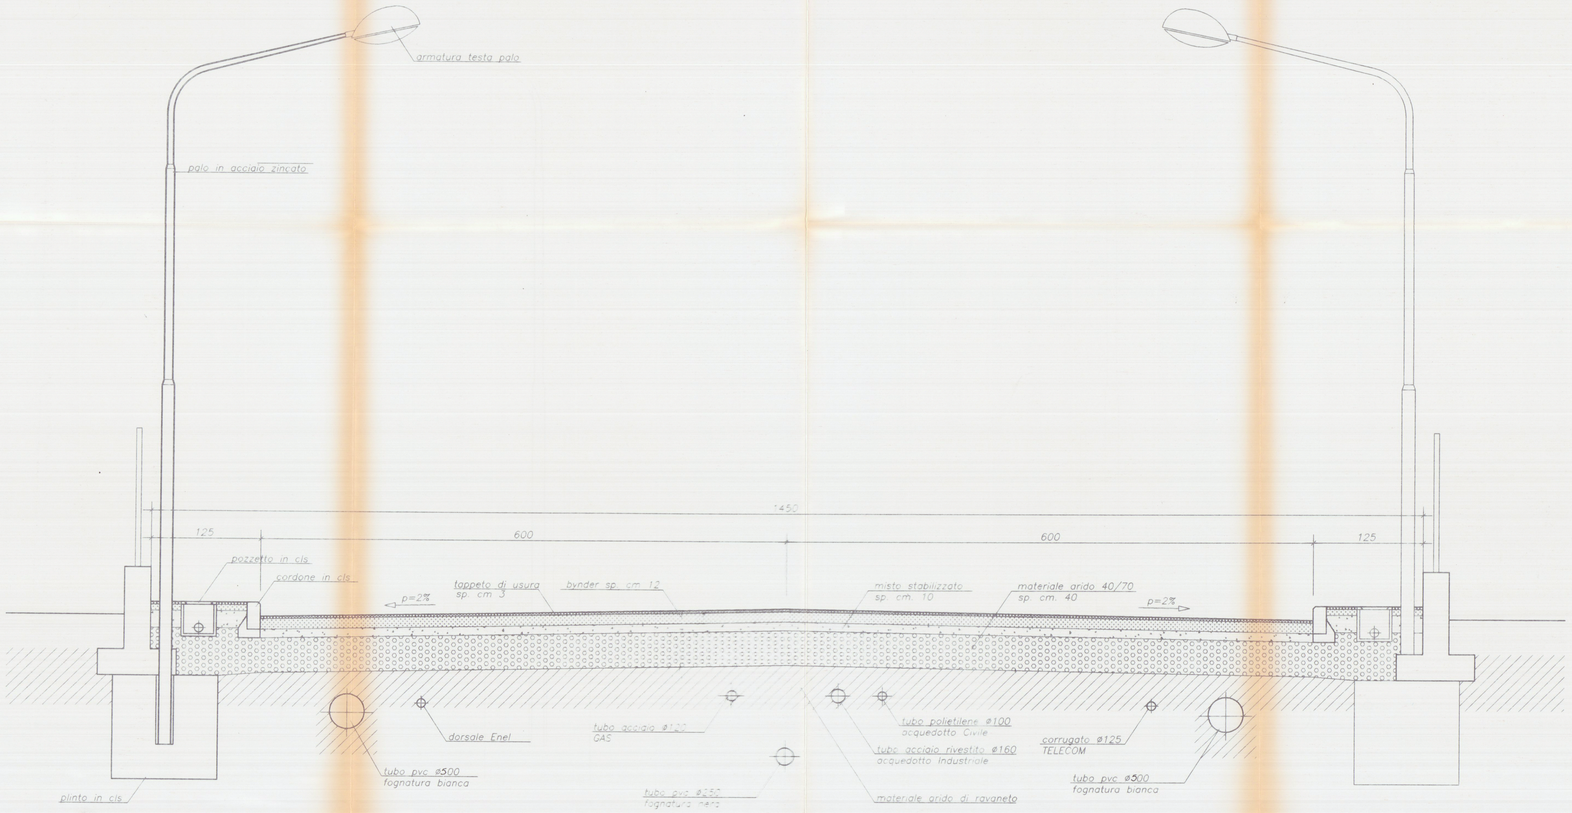

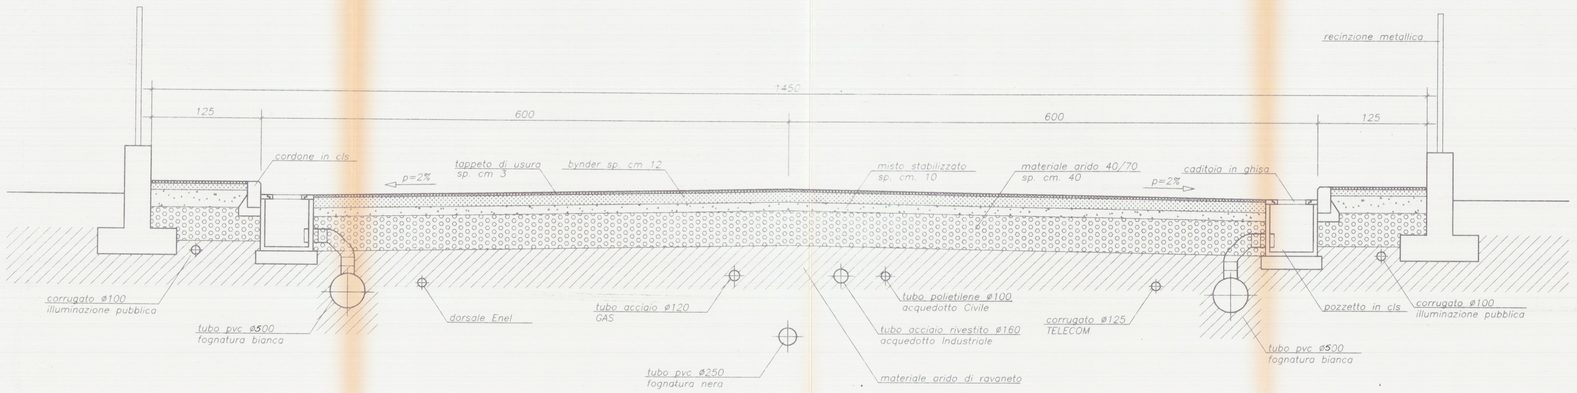

26.1.98 Marcucci

elab. grafico di cui alla Comm. Edilizia
n° 6 del 12.3.98 Rif. n° 11/22

24 GEN. 1998

APPROVATO

COMUNE DI CARRARA
SETT. URBANISTICA
Approvato dal Sindaco alla seduta
indicata a fianco. Concessione
n° 63 del 1998
elab. n° 6 del 12.3.98 Rif. n° 11/22
n° ... del ...
Marcucci

Comune di Carrara Foglio 99-100

Tipo K Sez. ... Qu. 2 Fr. Massa Carrara
Dim. Ha 0.3.75 Fruzzetti 111
Cod. cas. R-E-JVF-40821-U8325

PROGETTAZIONE:
Studio Tecnico Ing. Giuseppe FRUZZETTI

COMMITTENTE:
ASI Agenzia Sviluppo Industriale

REV.	DATE Date	DESCRIZIONE Description	DESIGN. Dwg.	CONTR. Ckd.	APPROV. Approved
0	15.03.97	PRIMA USCITA	G.PUCCI	G.FRUZZETTI	

PROPRIETA': ASI S.p.a.

File: 11_se_12

OGGETTO:
CONSORZIO ZONA INDUSTRIALE APUANA
VARIANTE " ZONE DI RICONVERSIONE" COMPARTO 1

SCALA – Scale: 1:25

TAVOLA – Table: 11

TITOLO: PROGETTO OPERE DI URBANIZZAZIONE PRIMARIA
SEZIONI TIPOLOGICHE ASTA PRINCIPALE

REV. 0