




prospetto principale est

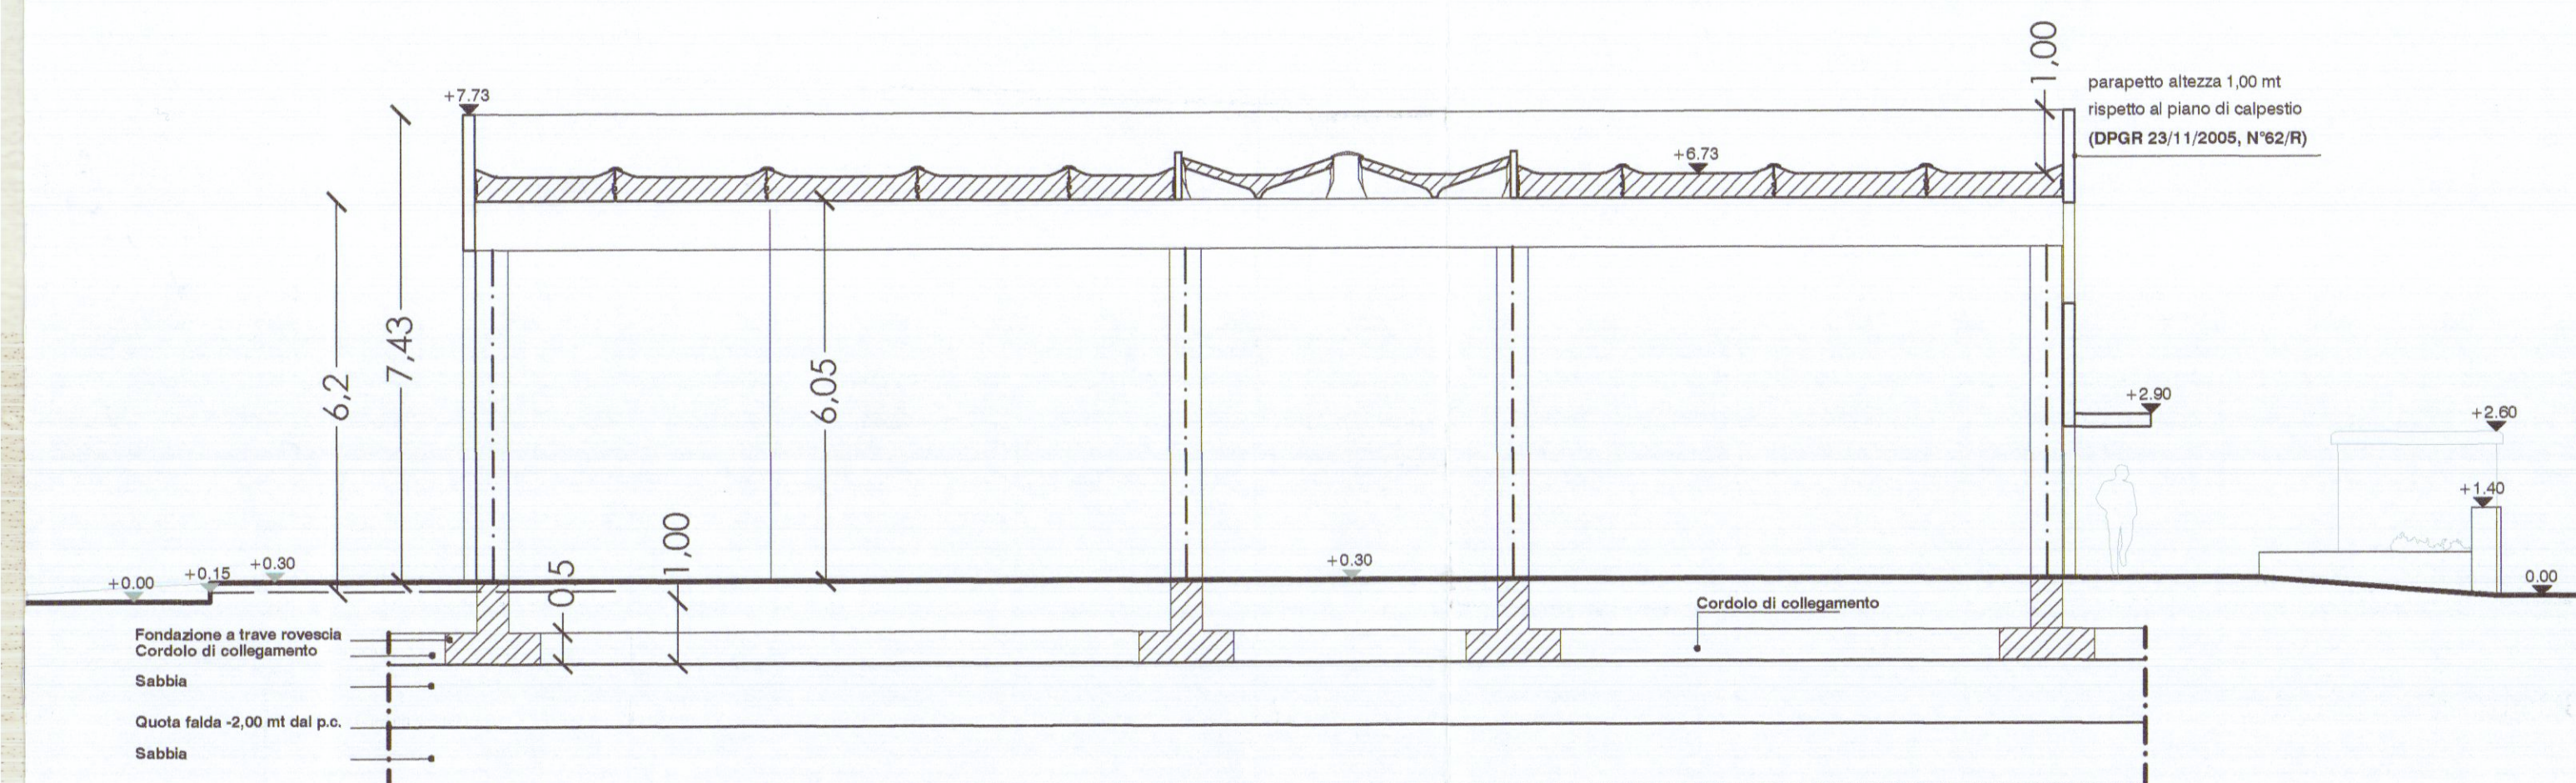


sezione b-b'

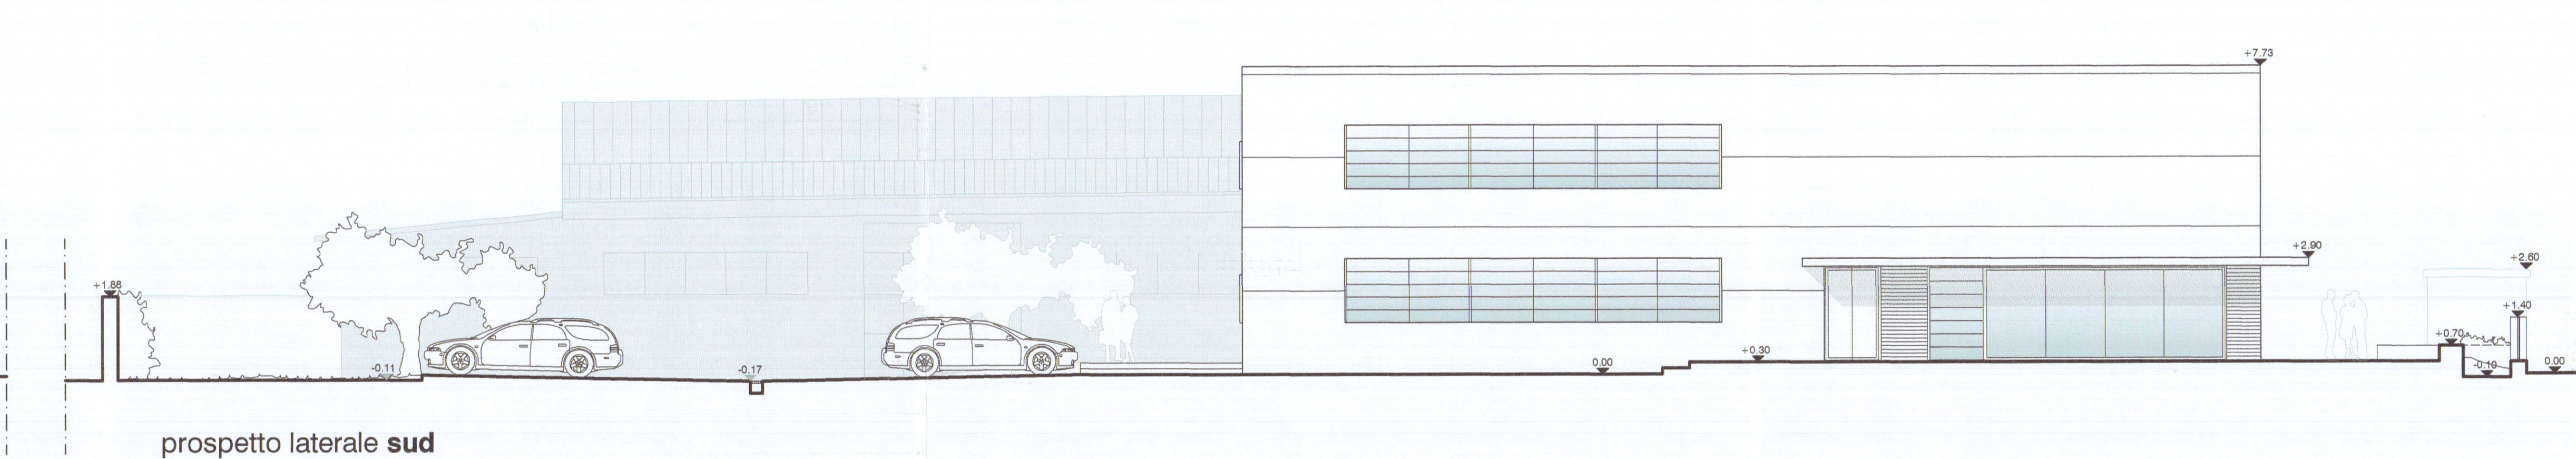


prospetto laterale sud

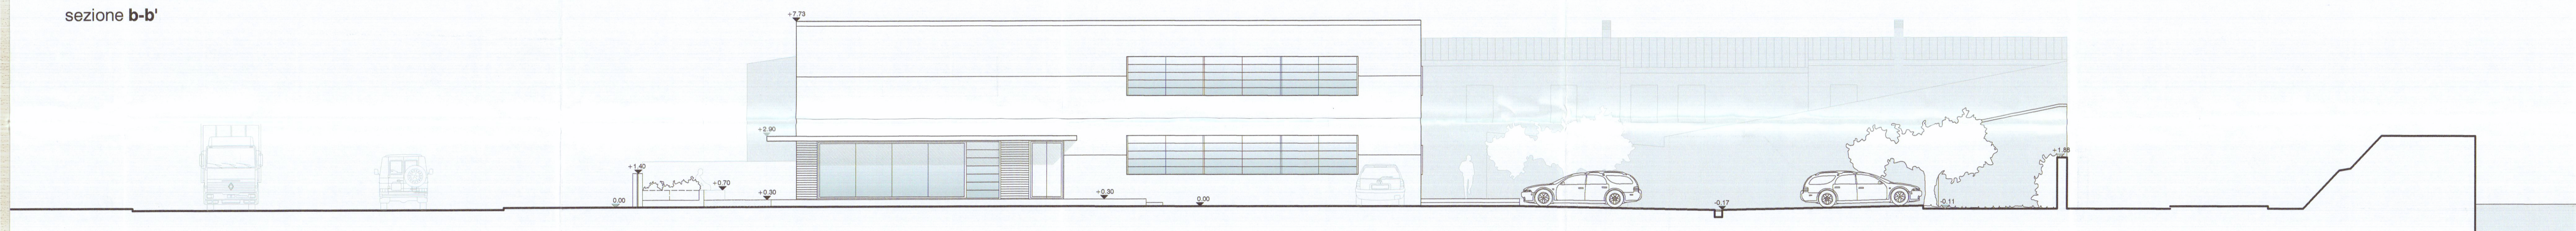

prospetto laterale nord

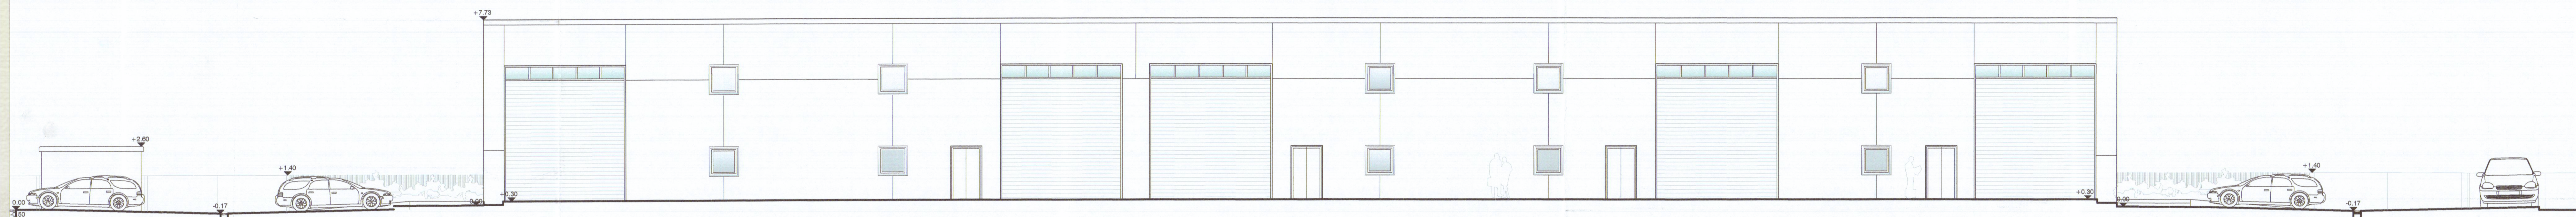

prospetto ovest

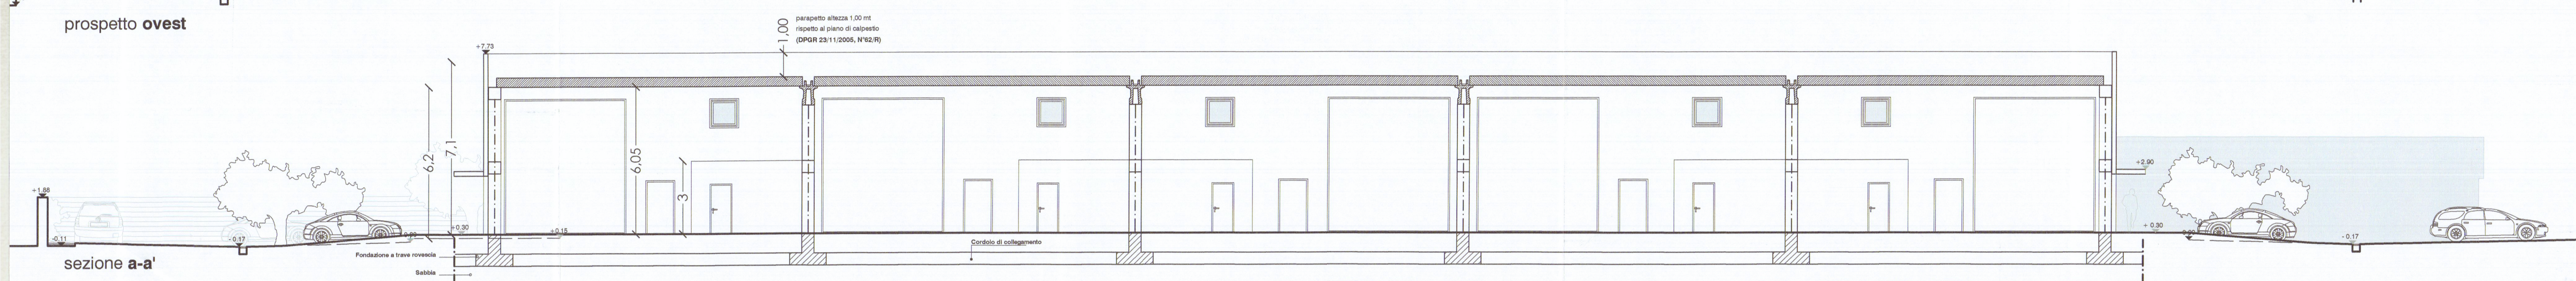

sezione a-a'

COMUNE DI CARRARA

PROGETTO DI DEMOLIZIONE DI OPIFICIO AD USO INDUSTRIALE E COSTRUZIONE DI EDIFICIO AD USO ESPOSITIVO-COMMERCIALE

COMUNE DI CARRARA
U.O. Spazio Pubblico alle Imprese
APPROVATO

COMUNE DI CARRARA
SETTORE URBANISTICA
RICHIESTA PARERE S.U.A.P. PROT. N. 480 DEL 3/2/07
BLASCHETTI GRAFICO ALLEGATO AL PARERE DEL 2/7/07
Il Responsabile dell'empiricamento
(Arch. Nicoletta Pizzini)

Autorizzazione Unica n° 2.5 del 20/11/2007
(ai sensi del DPR 447/2001)

Marmi ZACC srl
Viale Zaccagna 47
54036 Marina di Carrara

committente

progettista

collaboratori

consulenze

progetto impianto elettrico: Studio Tecnico Periti Industriali di Plaitano R., Spada S.
geologo: dott. geol. Borghini Gabriele
progetto impatto acustico: Donadel Stefano
progetto rischio idraulico: dott. geol. Niccoli Luca

descrizione

tavola di progetto 1:100

oggeto

prospetti e sezioni
(con indicazione schematica di fondazione)

avviso

3P
BIS

data : gennaio 2007

