

-PIANTE-


-ULTIMA SOLUZIONE PROGETTO BIAGI "LA BASSA"

A - BLOCCHI QUADRATI -

E. Biagi
DOTT. ARCH. E. BIENAIMÉ

#12

-PIANTA PIANO TIPO-

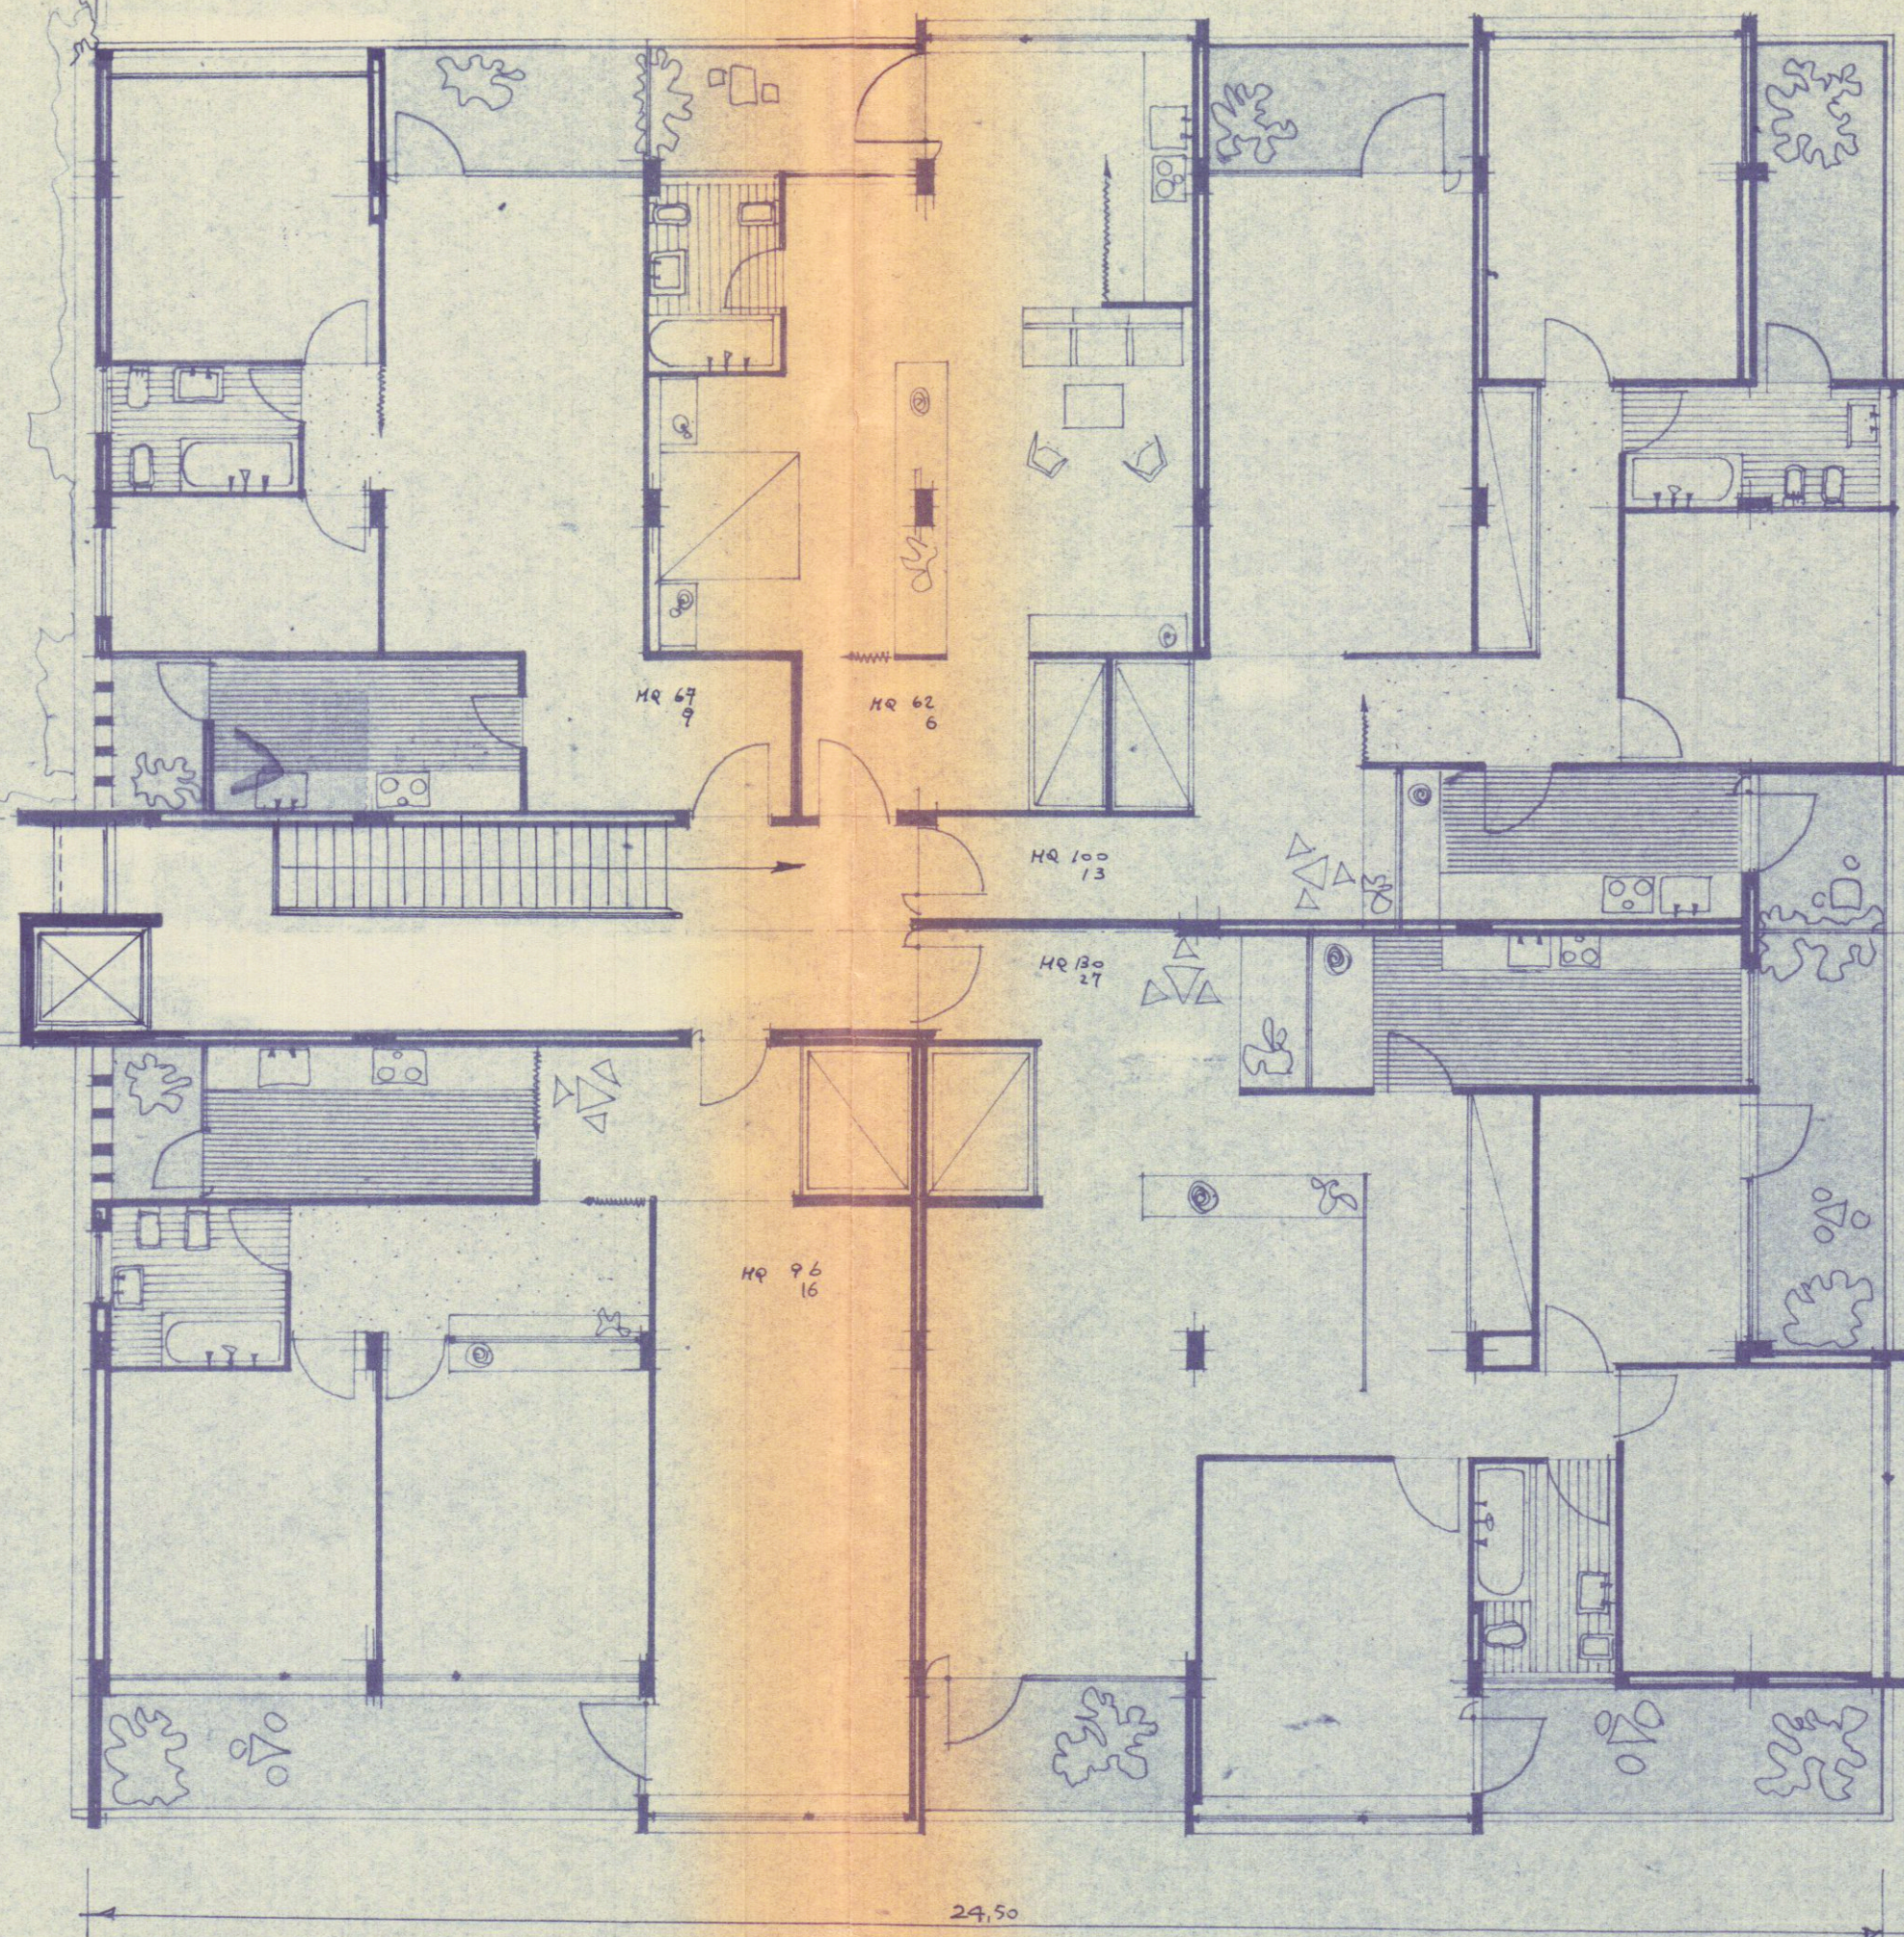

APPROVATO

CONTROLLATO 29 APR. 1967
U. 21501/67

Approvato dal Sindaco alle condizioni
indicate nel permesso di costruzione
N° del 29 APR. 1967

L'ING. CAPO

-PIANTA PIANO ATTICO-

