


TECNO 73	PROGETTO PER LA COSTRUZIONE DI CONDOMINIO DA ERIGERSI IN LOC. AVERNÀ VIA FILIPPICA MAPA 560 c - 574 n - 582 - 650 - 651 b -	TAV. 3
Proprietario Botti Eugenio	Disegnato Prosperi	16. 9. 74
Scala 1: 400	Disegnato E.D.	

5 AGO. 1974

1 SOLUZIONE
SOSPESO

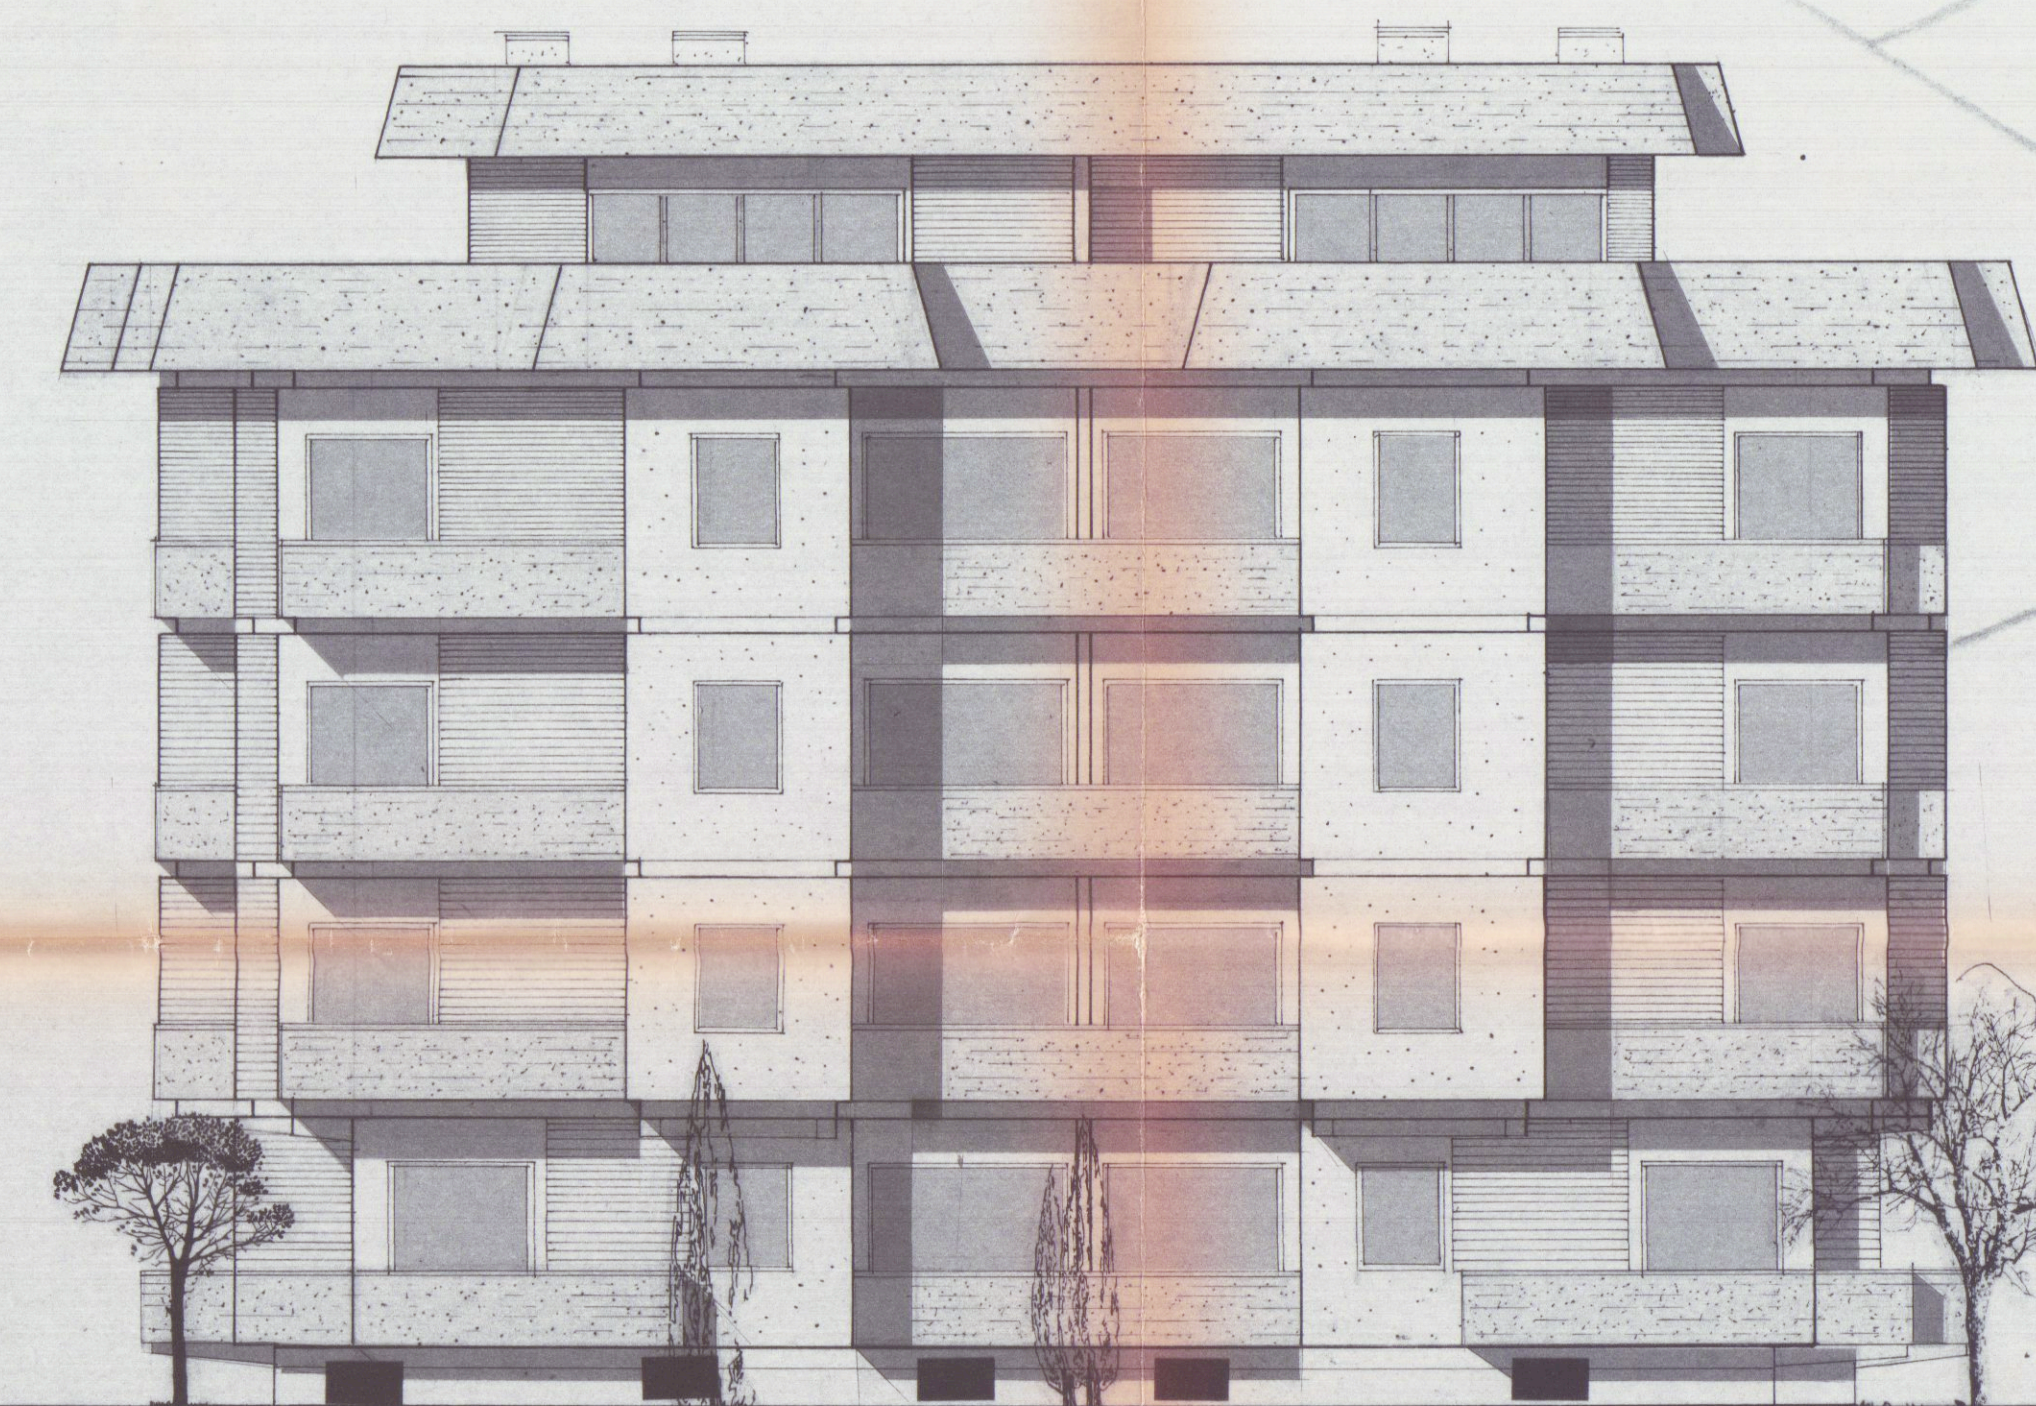

PROSPETTO SUD



PROSPETTO EST



PROSPETTO NORD



PROSPETTO OVEST