


TITOLO: FABBRICATO USO COMMERCIO  
SITO IN MARINA DI CARRARA VIA A. MAGGIANI N° 104 18 DIC 1993

FIRMA PROGETTISTA E DIR. LAV.:  
TAV. N° 1 / 2  
PROGETTISTA: Dott. Arch.  
ATTILIO GHIRLANDA VIA MONZONE 3bis  
TEL. 0586/542977 AVENZA DI CARRARA  
DIRETTORE DEI LAVORI: Dott. Arch.  
ATTILIO GHIRLANDA VIA MONZONE 3bis  
TEL. 0586/542977 AVENZA DI CARRARA  
FIRMA PROPRIETARIO:  
Soc. SILCA S.R.L.  
Via V.le MACCHIA N° 25 bis MARINA DI CARRARA



170993

1709071

SILCA S.R.L.  
AMMINISTRATORE UNICO

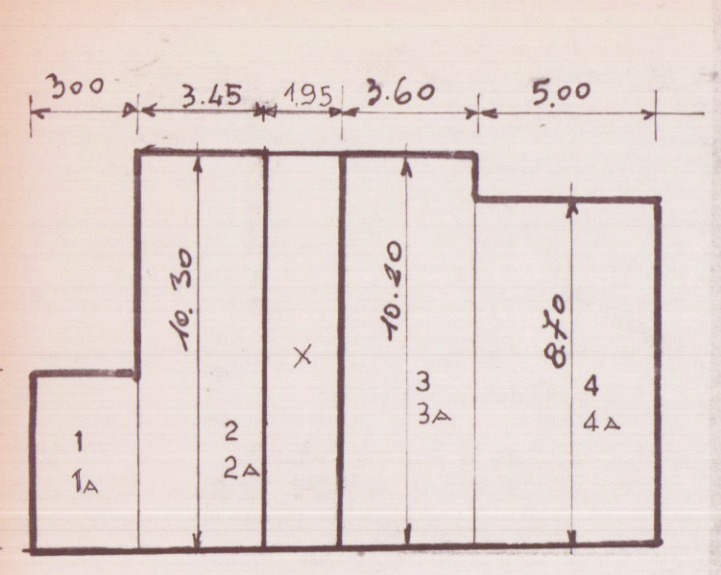

| RIF                                    | SUPERF.    | X | H.   | VOLUMI     |
|----------------------------------------|------------|---|------|------------|
| 1                                      | 3.00x4.70  | X | 3.25 | 45.12      |
| 2                                      | 3.45x10.30 | X | 3.25 | 115.54     |
| 3                                      | 3.60x10.20 | X | 3.25 | 119.34     |
| 4                                      | 5.00x8.70  | X | 3.25 | 141.38     |
| 1A                                     | 3.00x4.70  | X | 0.45 | 6.35       |
| 2A                                     | 3.45x10.30 | X | 0.45 | 11.99      |
| 3A                                     | 3.60x10.20 | X | 0.45 | 16.52      |
| 4A                                     | 5.00x8.70  | X | 0.45 | 19.58      |
| X                                      | 1.95x10.30 | X | 0.45 | 9.04       |
| TOTALE                                 |            |   |      | mc. 484.86 |
| TERRENO A DISPOSIZIONE MQ. 1050        |            |   |      |            |
| VOLUME GIÀ COSTRUITO                   |            |   |      | MC. 2661   |
| VOLUME DA REALIZZARE                   |            |   |      | MC. 485    |
| VOLUME TOTALE                          |            |   |      | MC. 3146   |
| If = mc. 3146 / mq. 1050 = mc/mq. 2.99 |            |   |      |            |

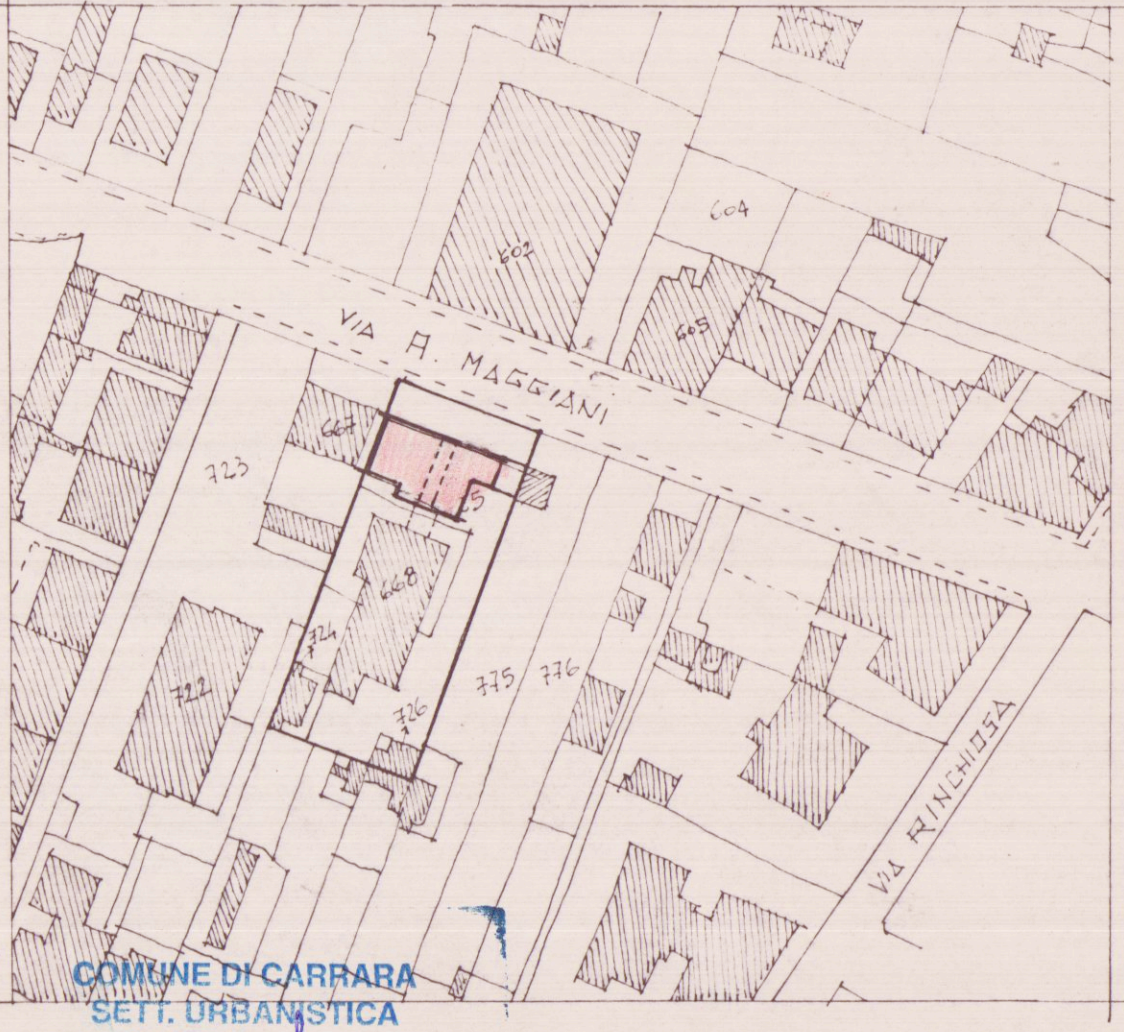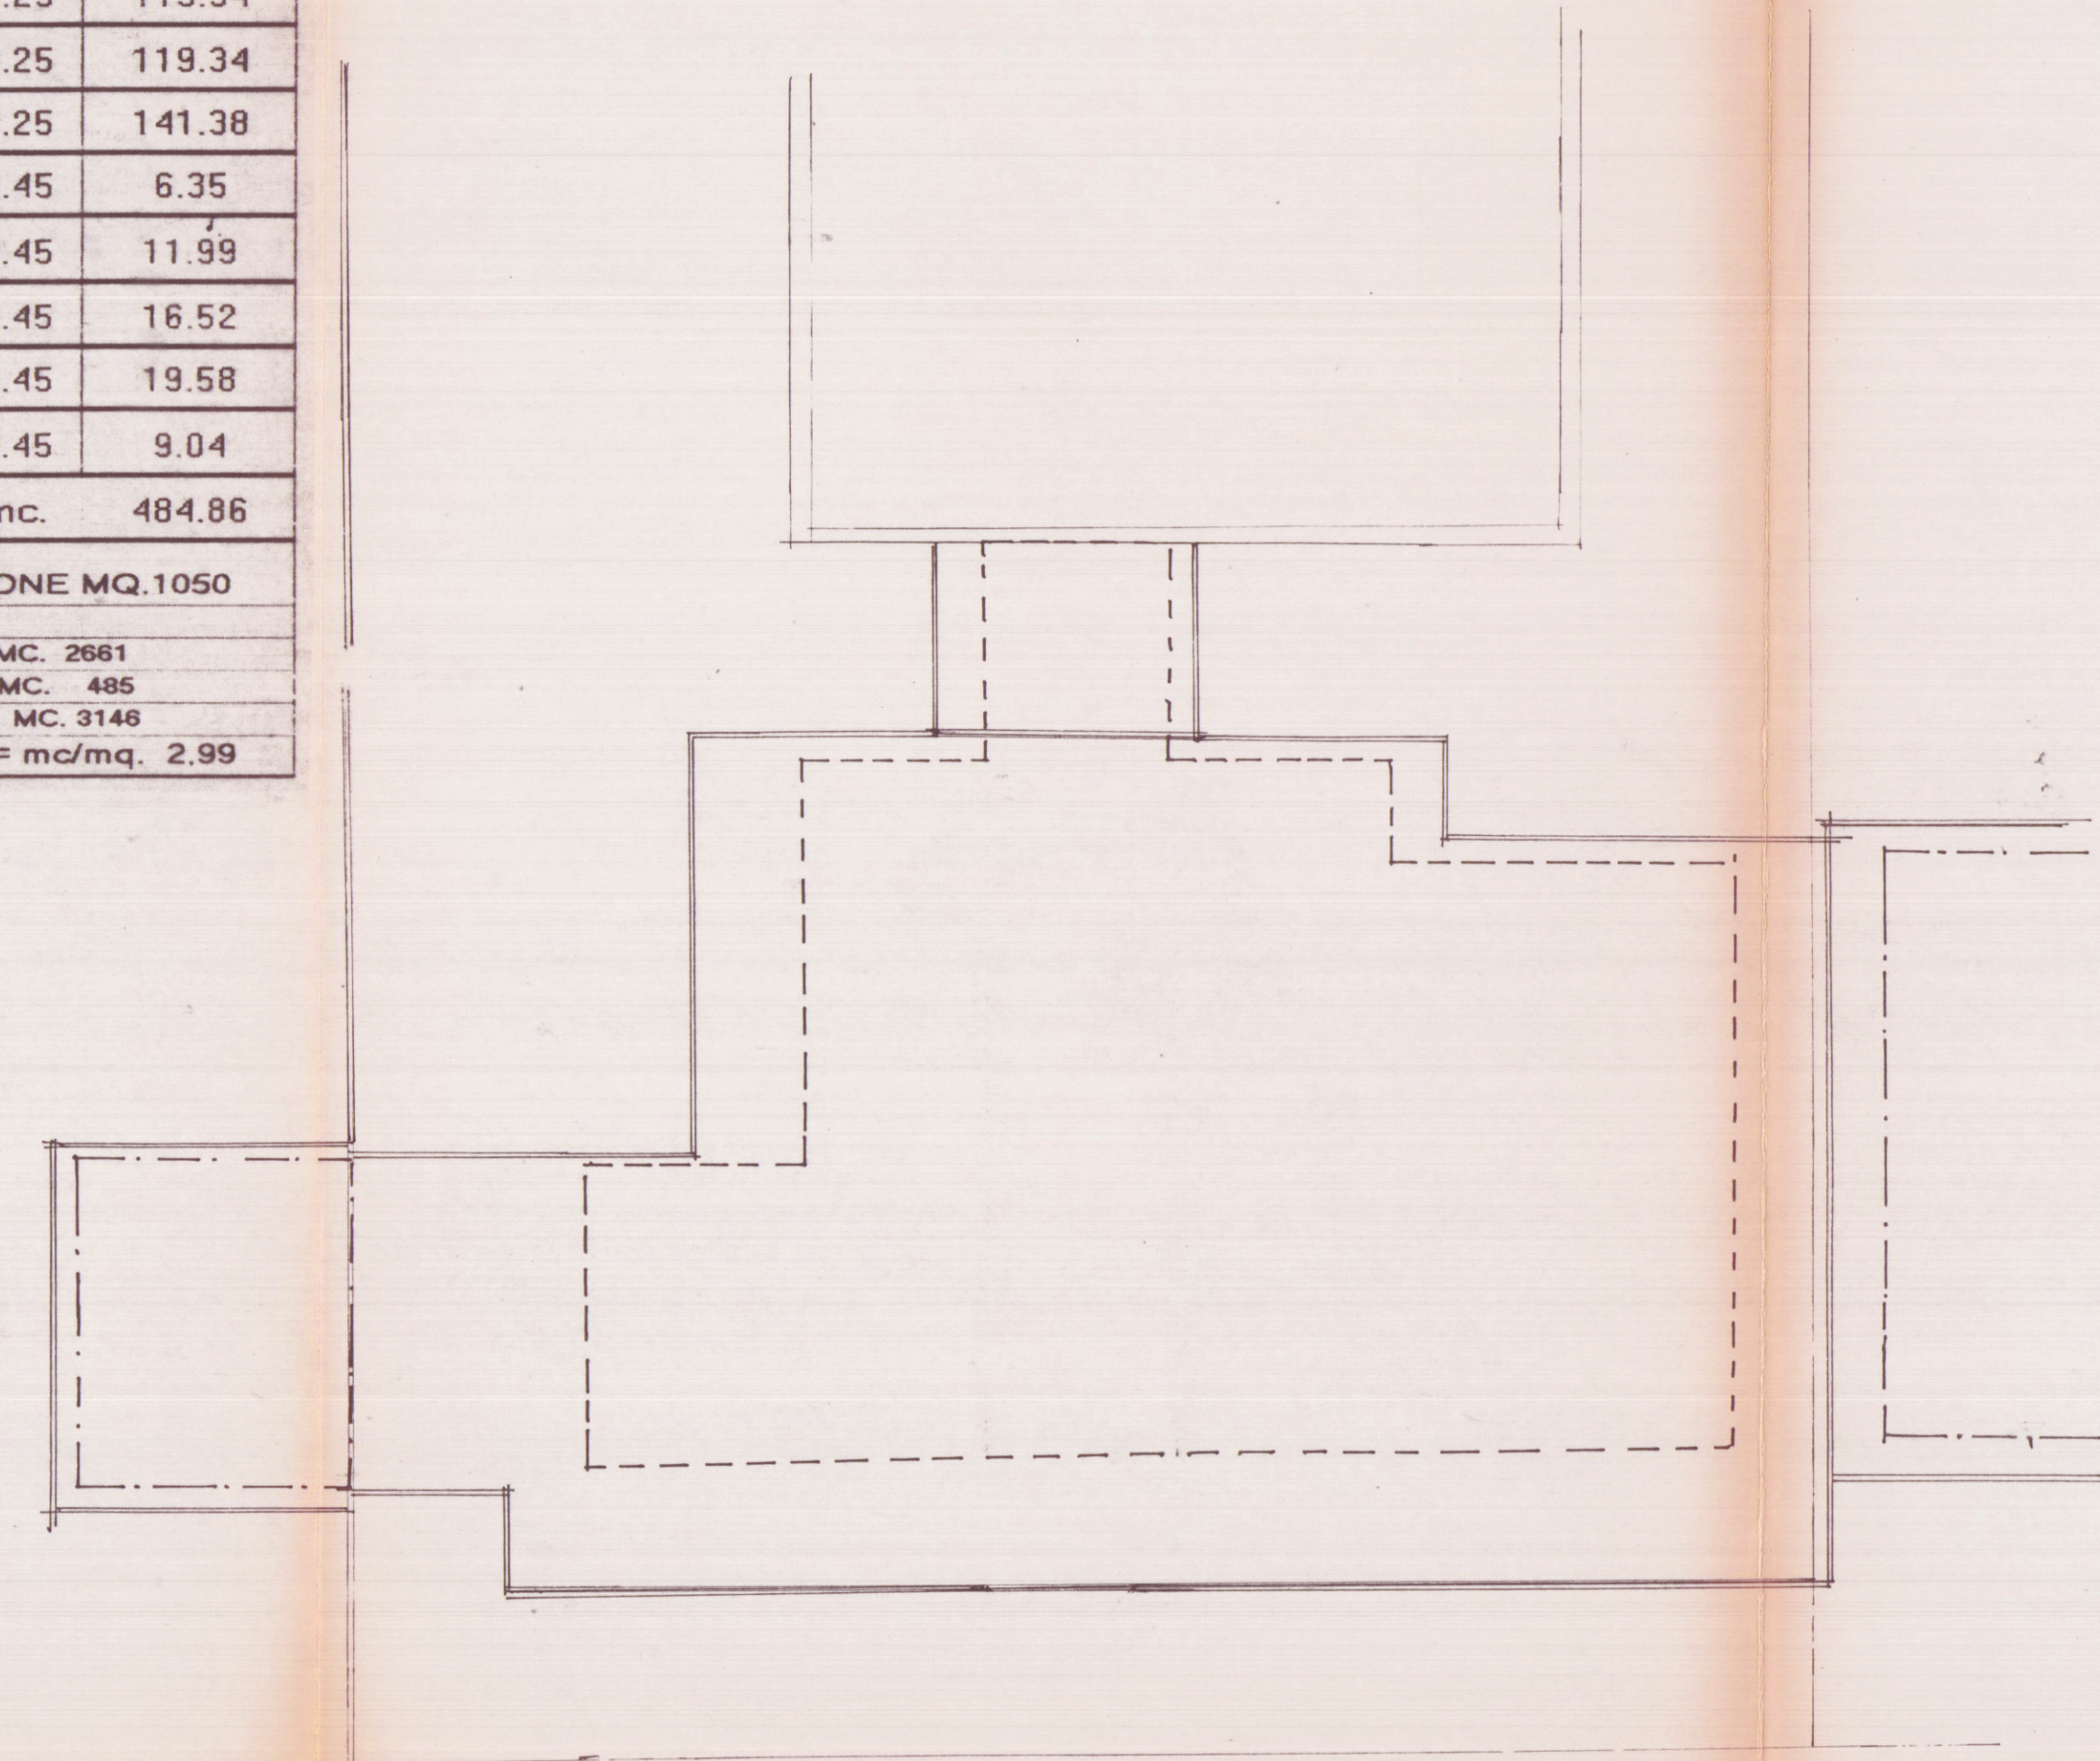


VARIANTE


COMUNE DI CARRARA  
SETT. URBANISTICA  
VARIANTE N° 1  
Approvato dal Sindaco alle condizioni  
indicate nella Concessione Edilizia  
n° 103 del 04.03.93  
elab. grafico di cui alla Comm. Edilizia  
n° 24 del 15.04.93 Tav. n° 1/2  
Il Funzionario  
Mel Geronzi  
Foglio N° 104  
MAPPALE N° 724-725-726-  
668




TAV. 1

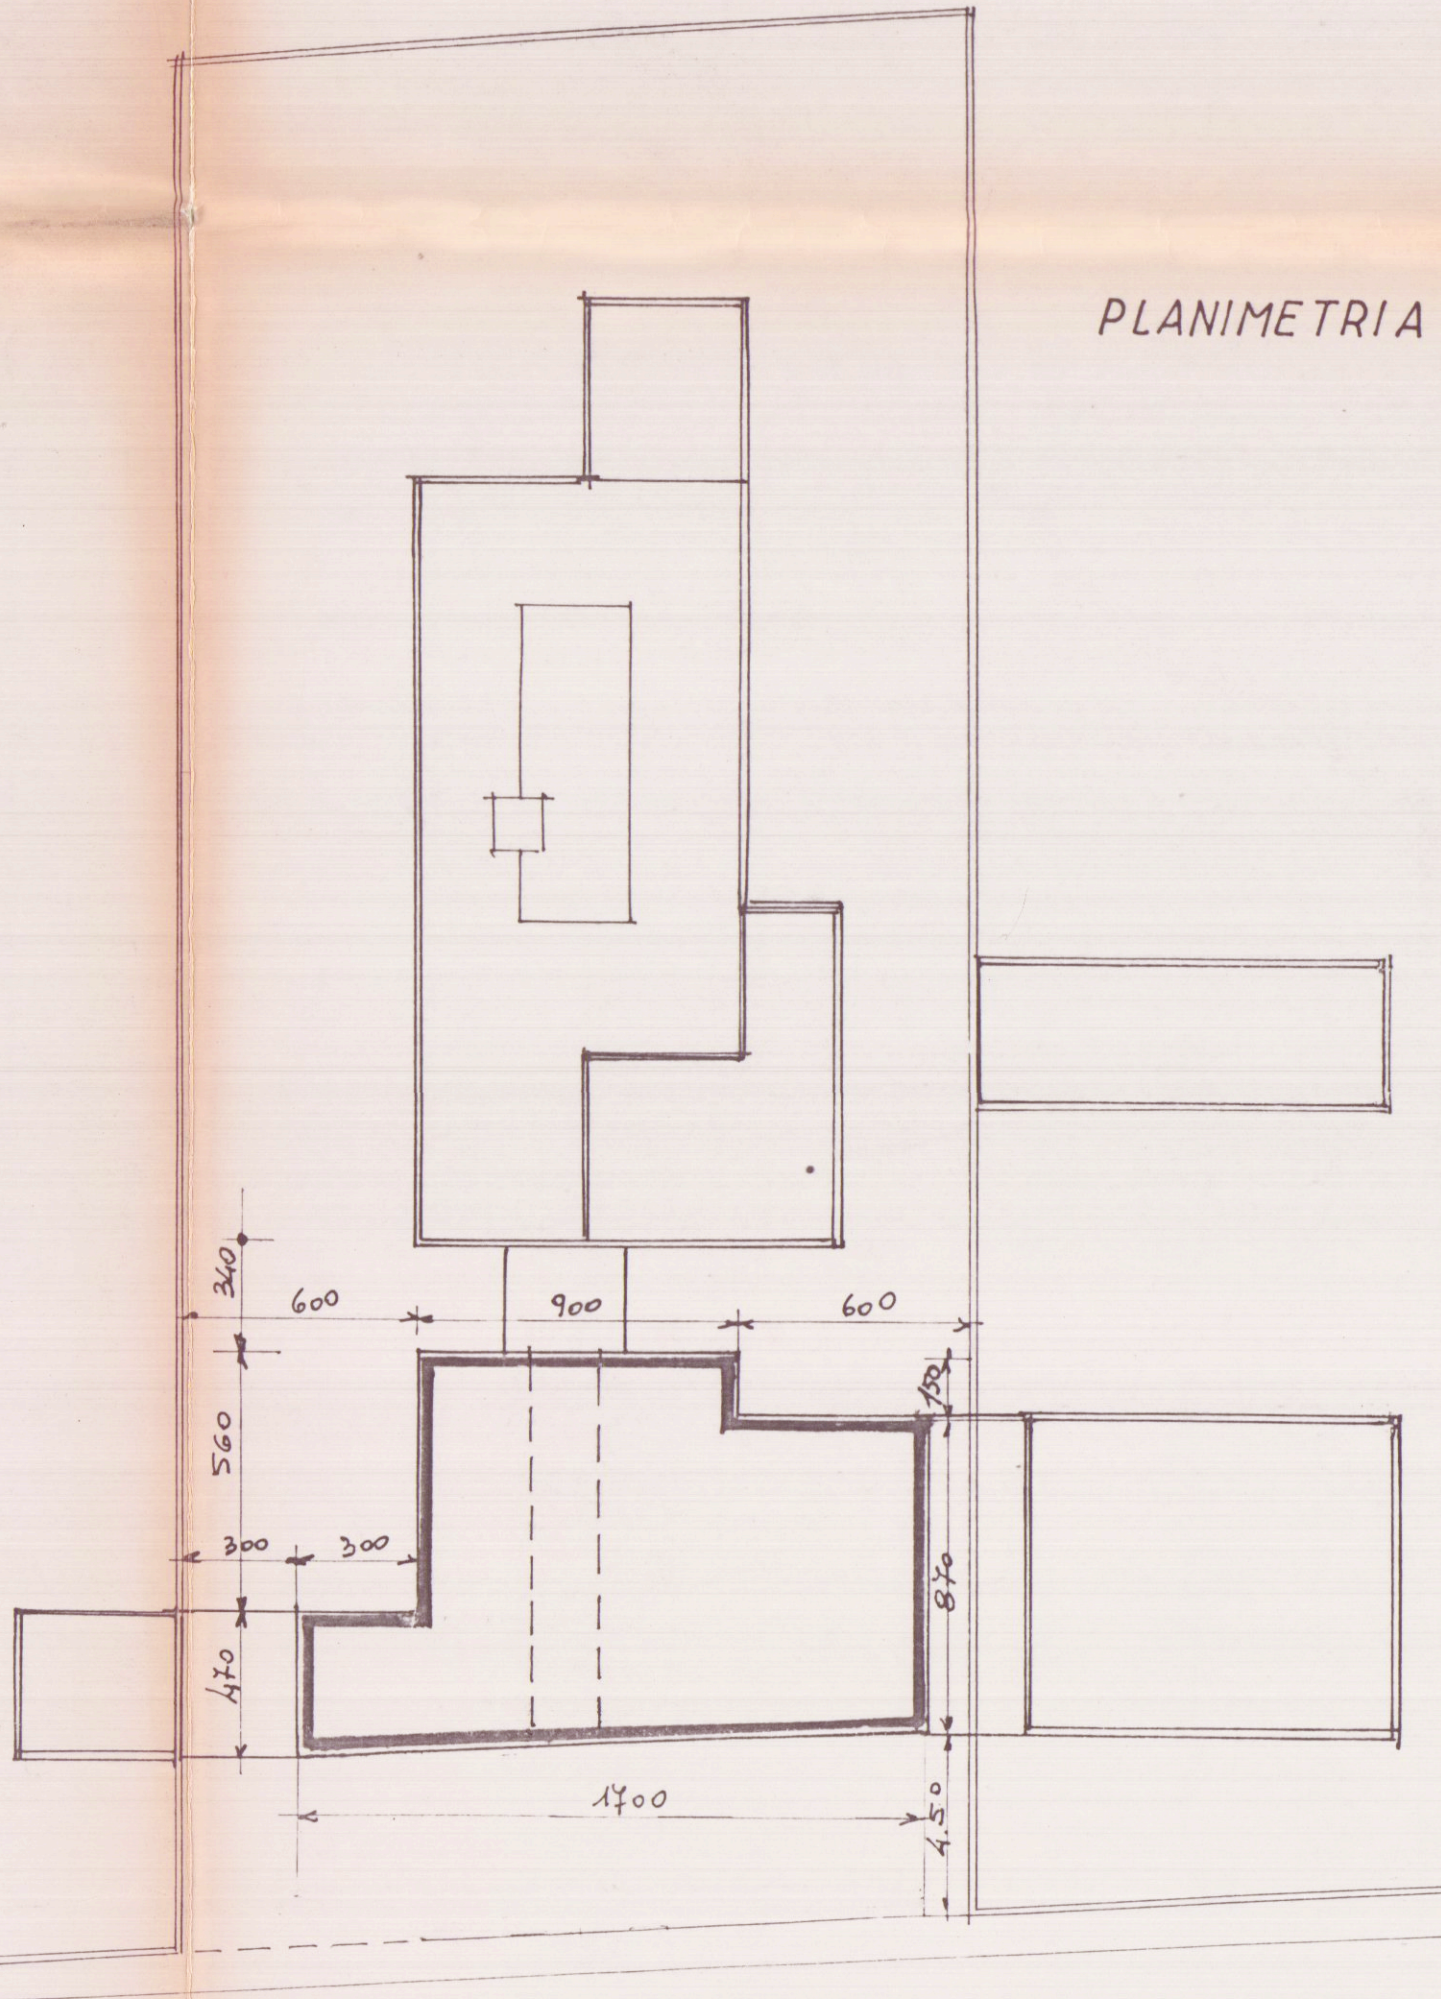

PLANIMETRIA 1:200

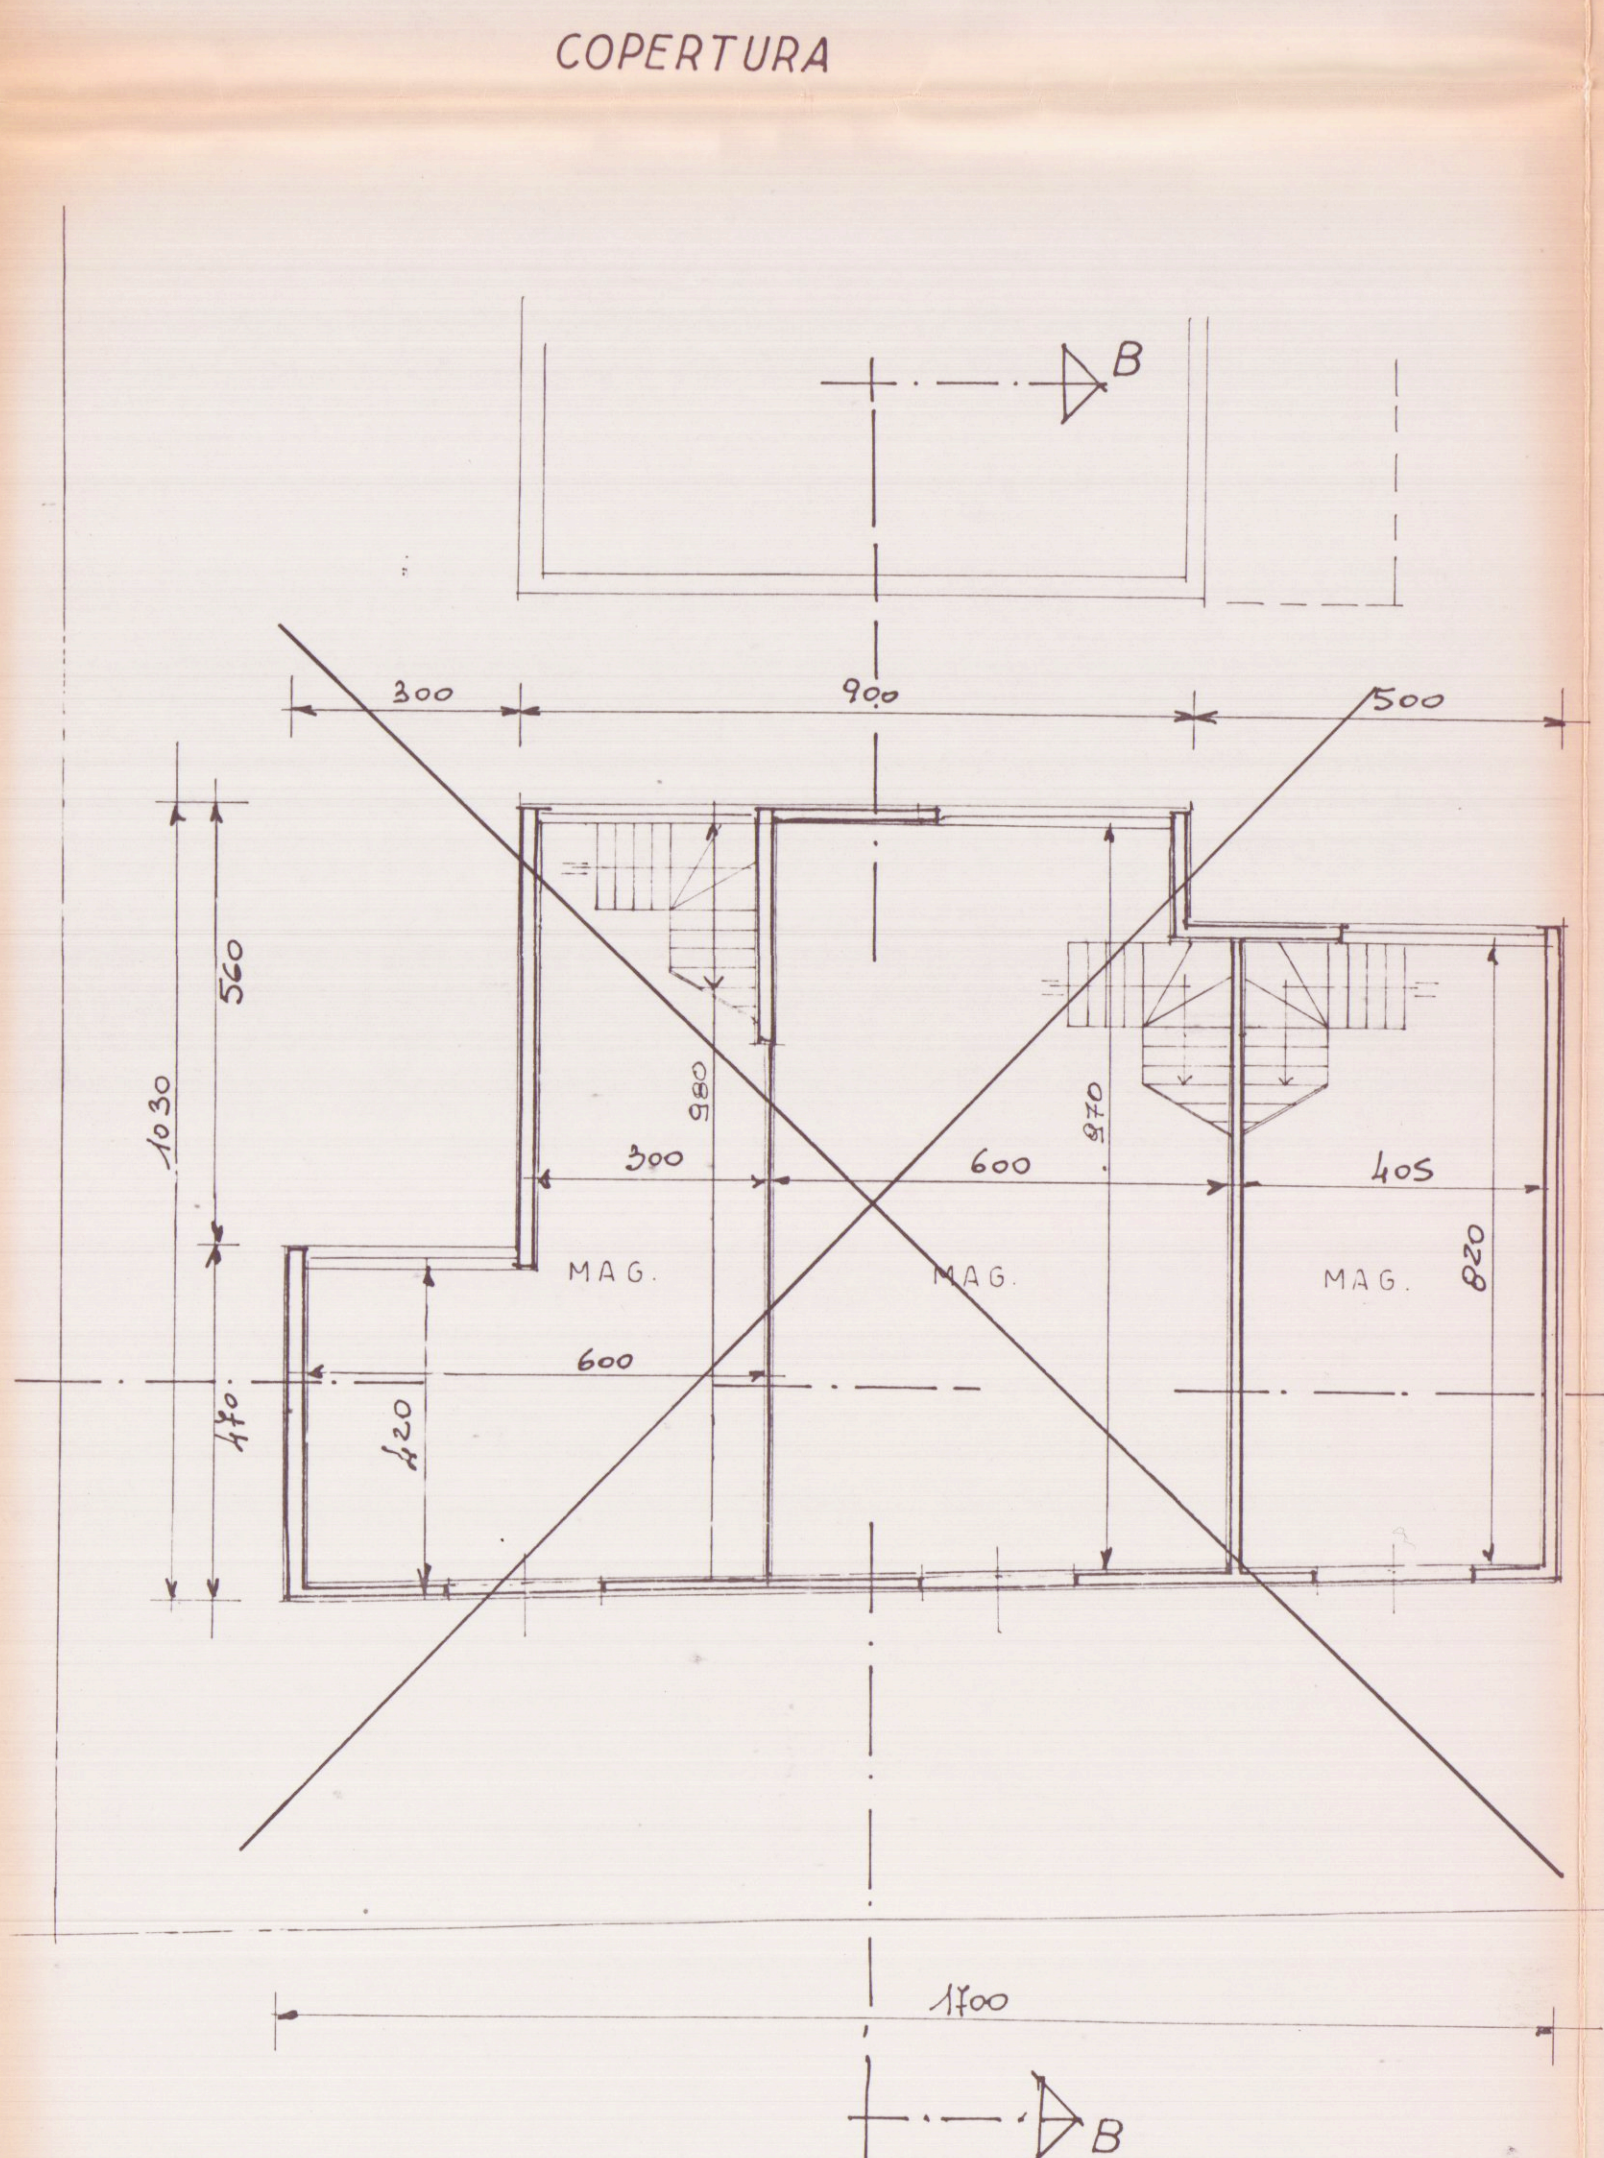

PIANO SEMINTERRATO  
da non realizzare

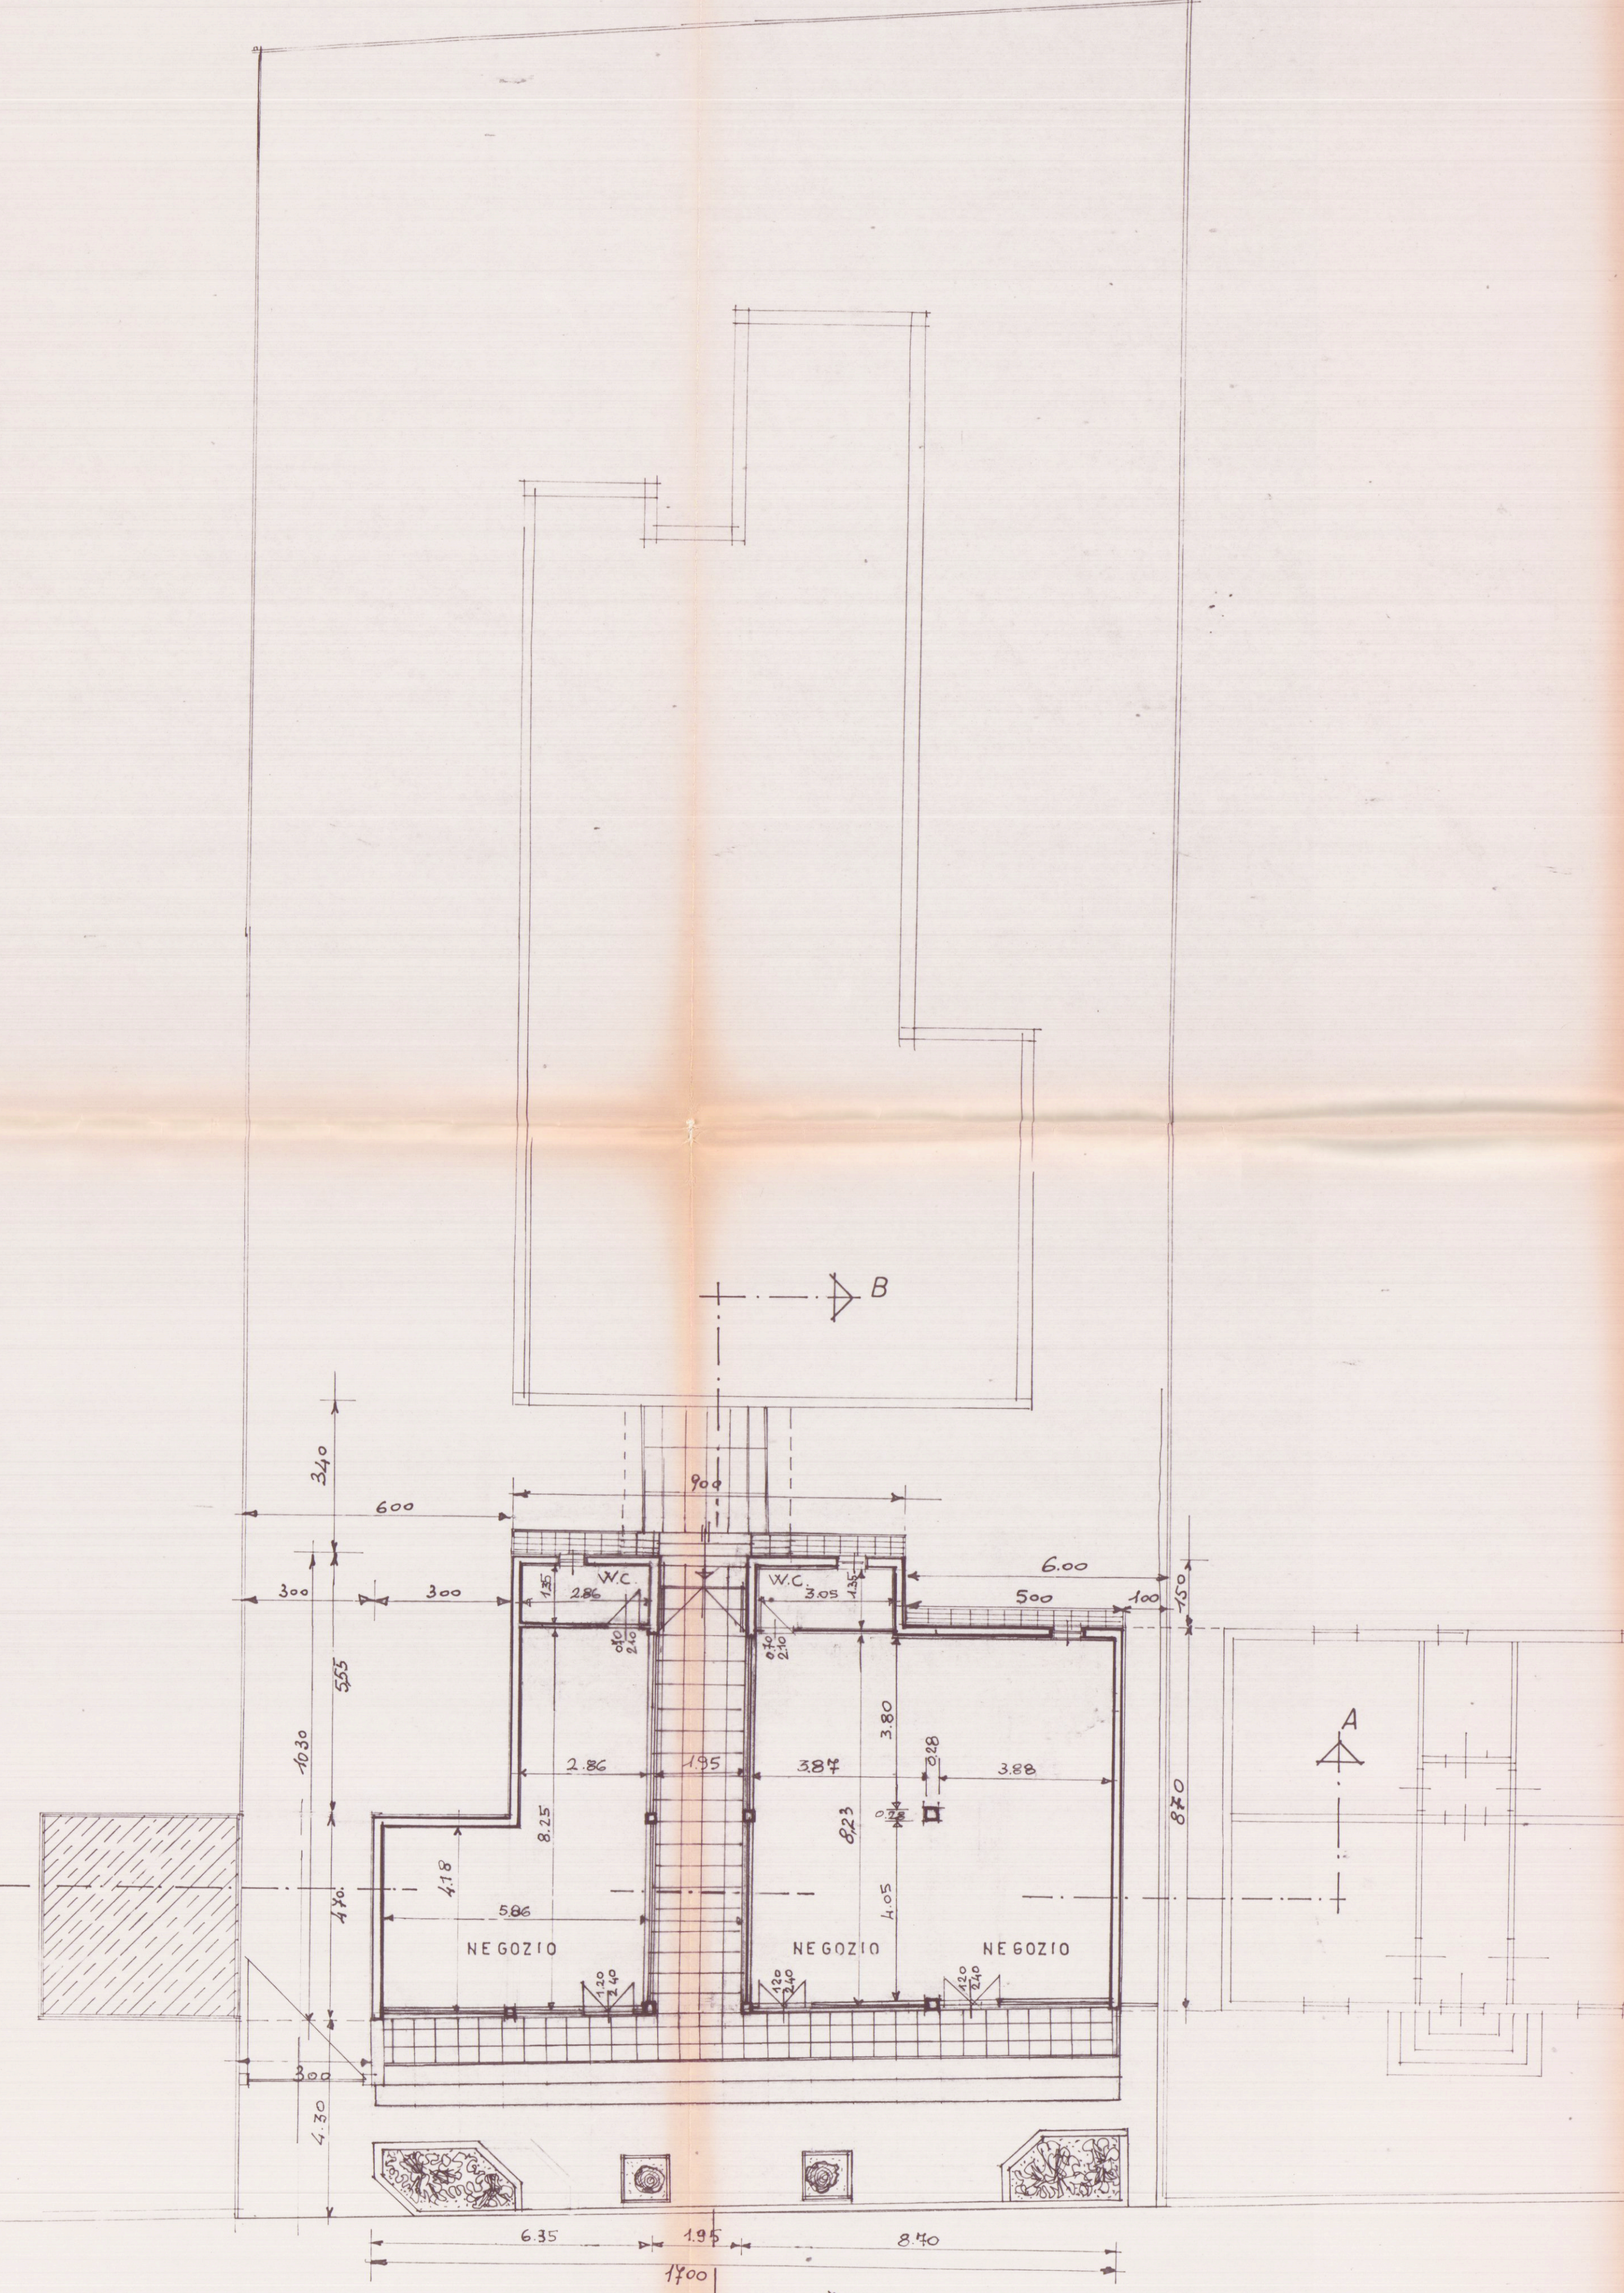

PIANO RIALZATO