

OPIFICIO INDUSTRIALE "NUTARELLI S.R.L."
CON SEDE IN MASSA

"C-D-E"

PROSPETTI E SEZIONI
DEGLI IMPIANTI

TAV
4

COMUNE DI CARRARA LOCALITA' GOTARA

SCALA 1:800


5 LUG 1979

PARERE FAVOREVOLE
del Consorzio Zona
Industriale Apuana



Salvi i diritti dei terzi, salvo le autoriz-
zazioni di altri Enti

Il Consiglio di
Amministrazione


1 SOLUZIONE

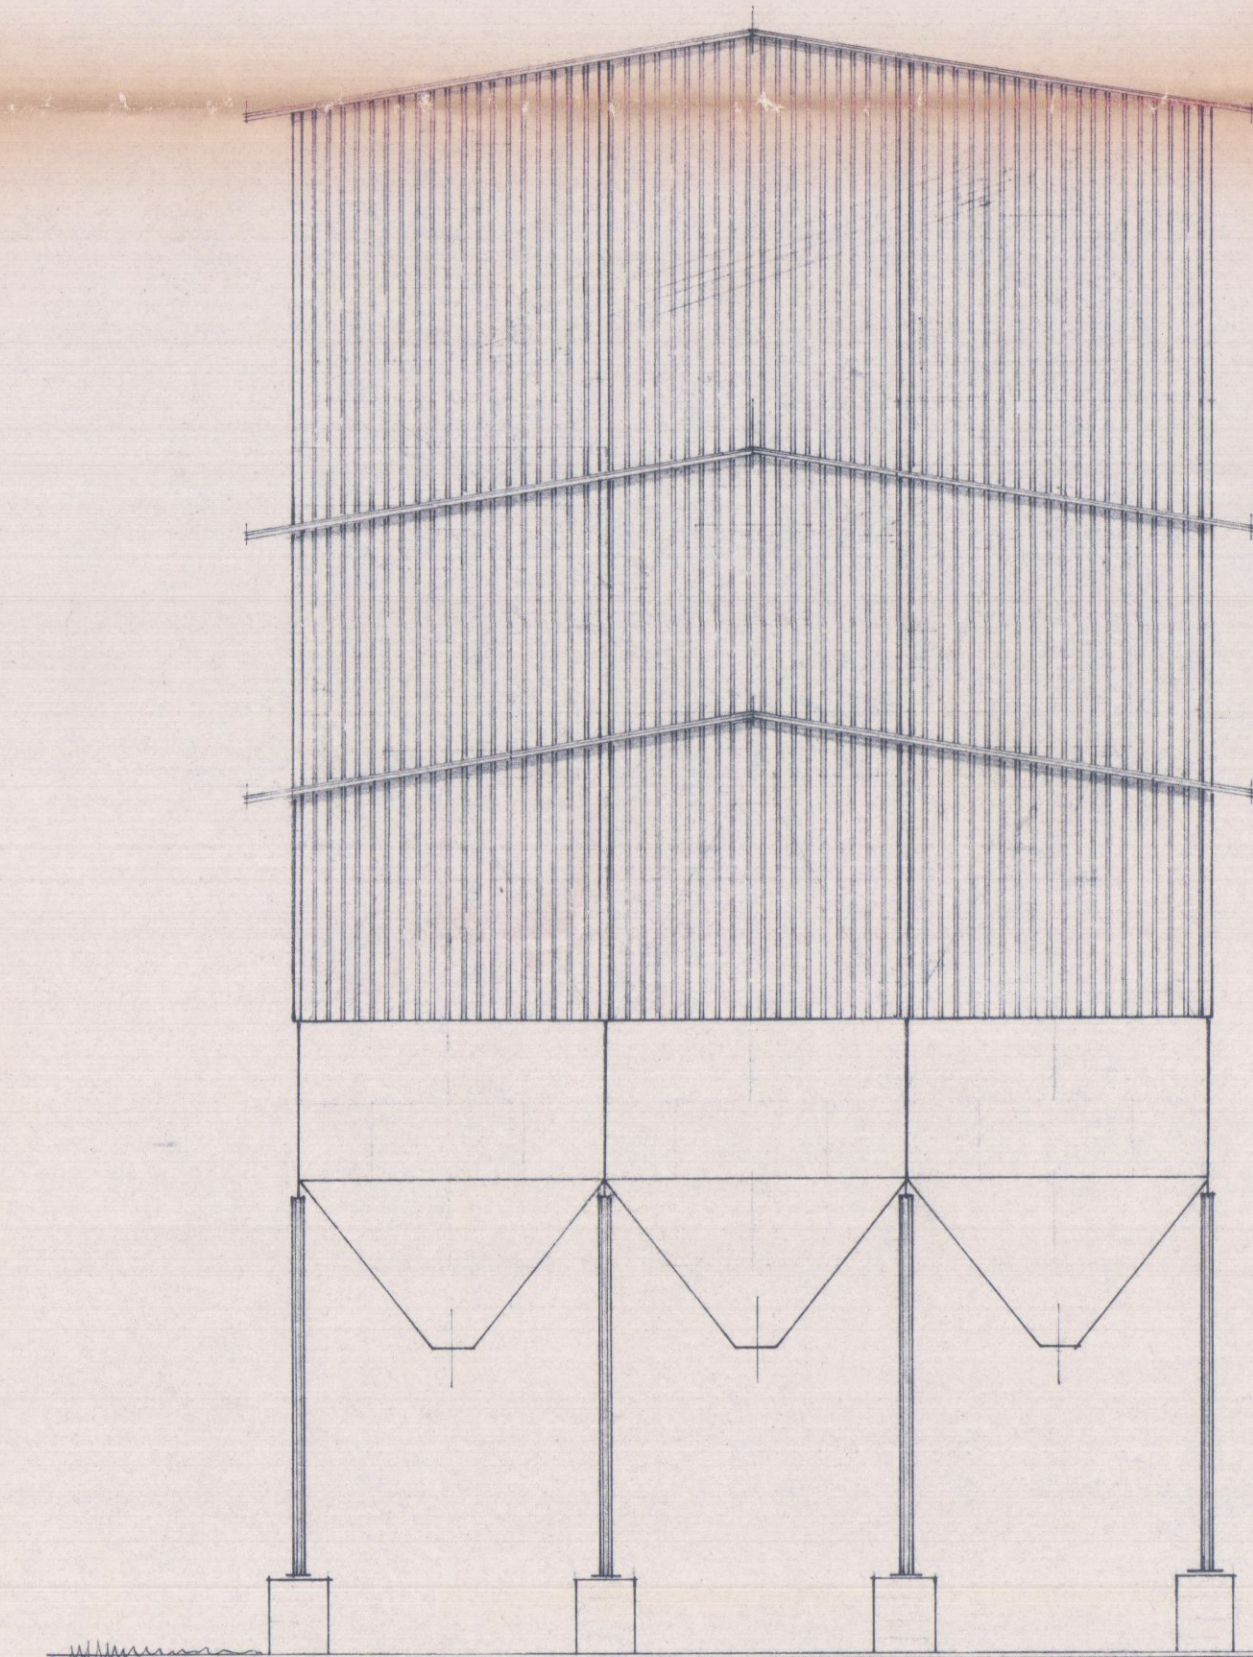


PROSPETTO NORD-EST

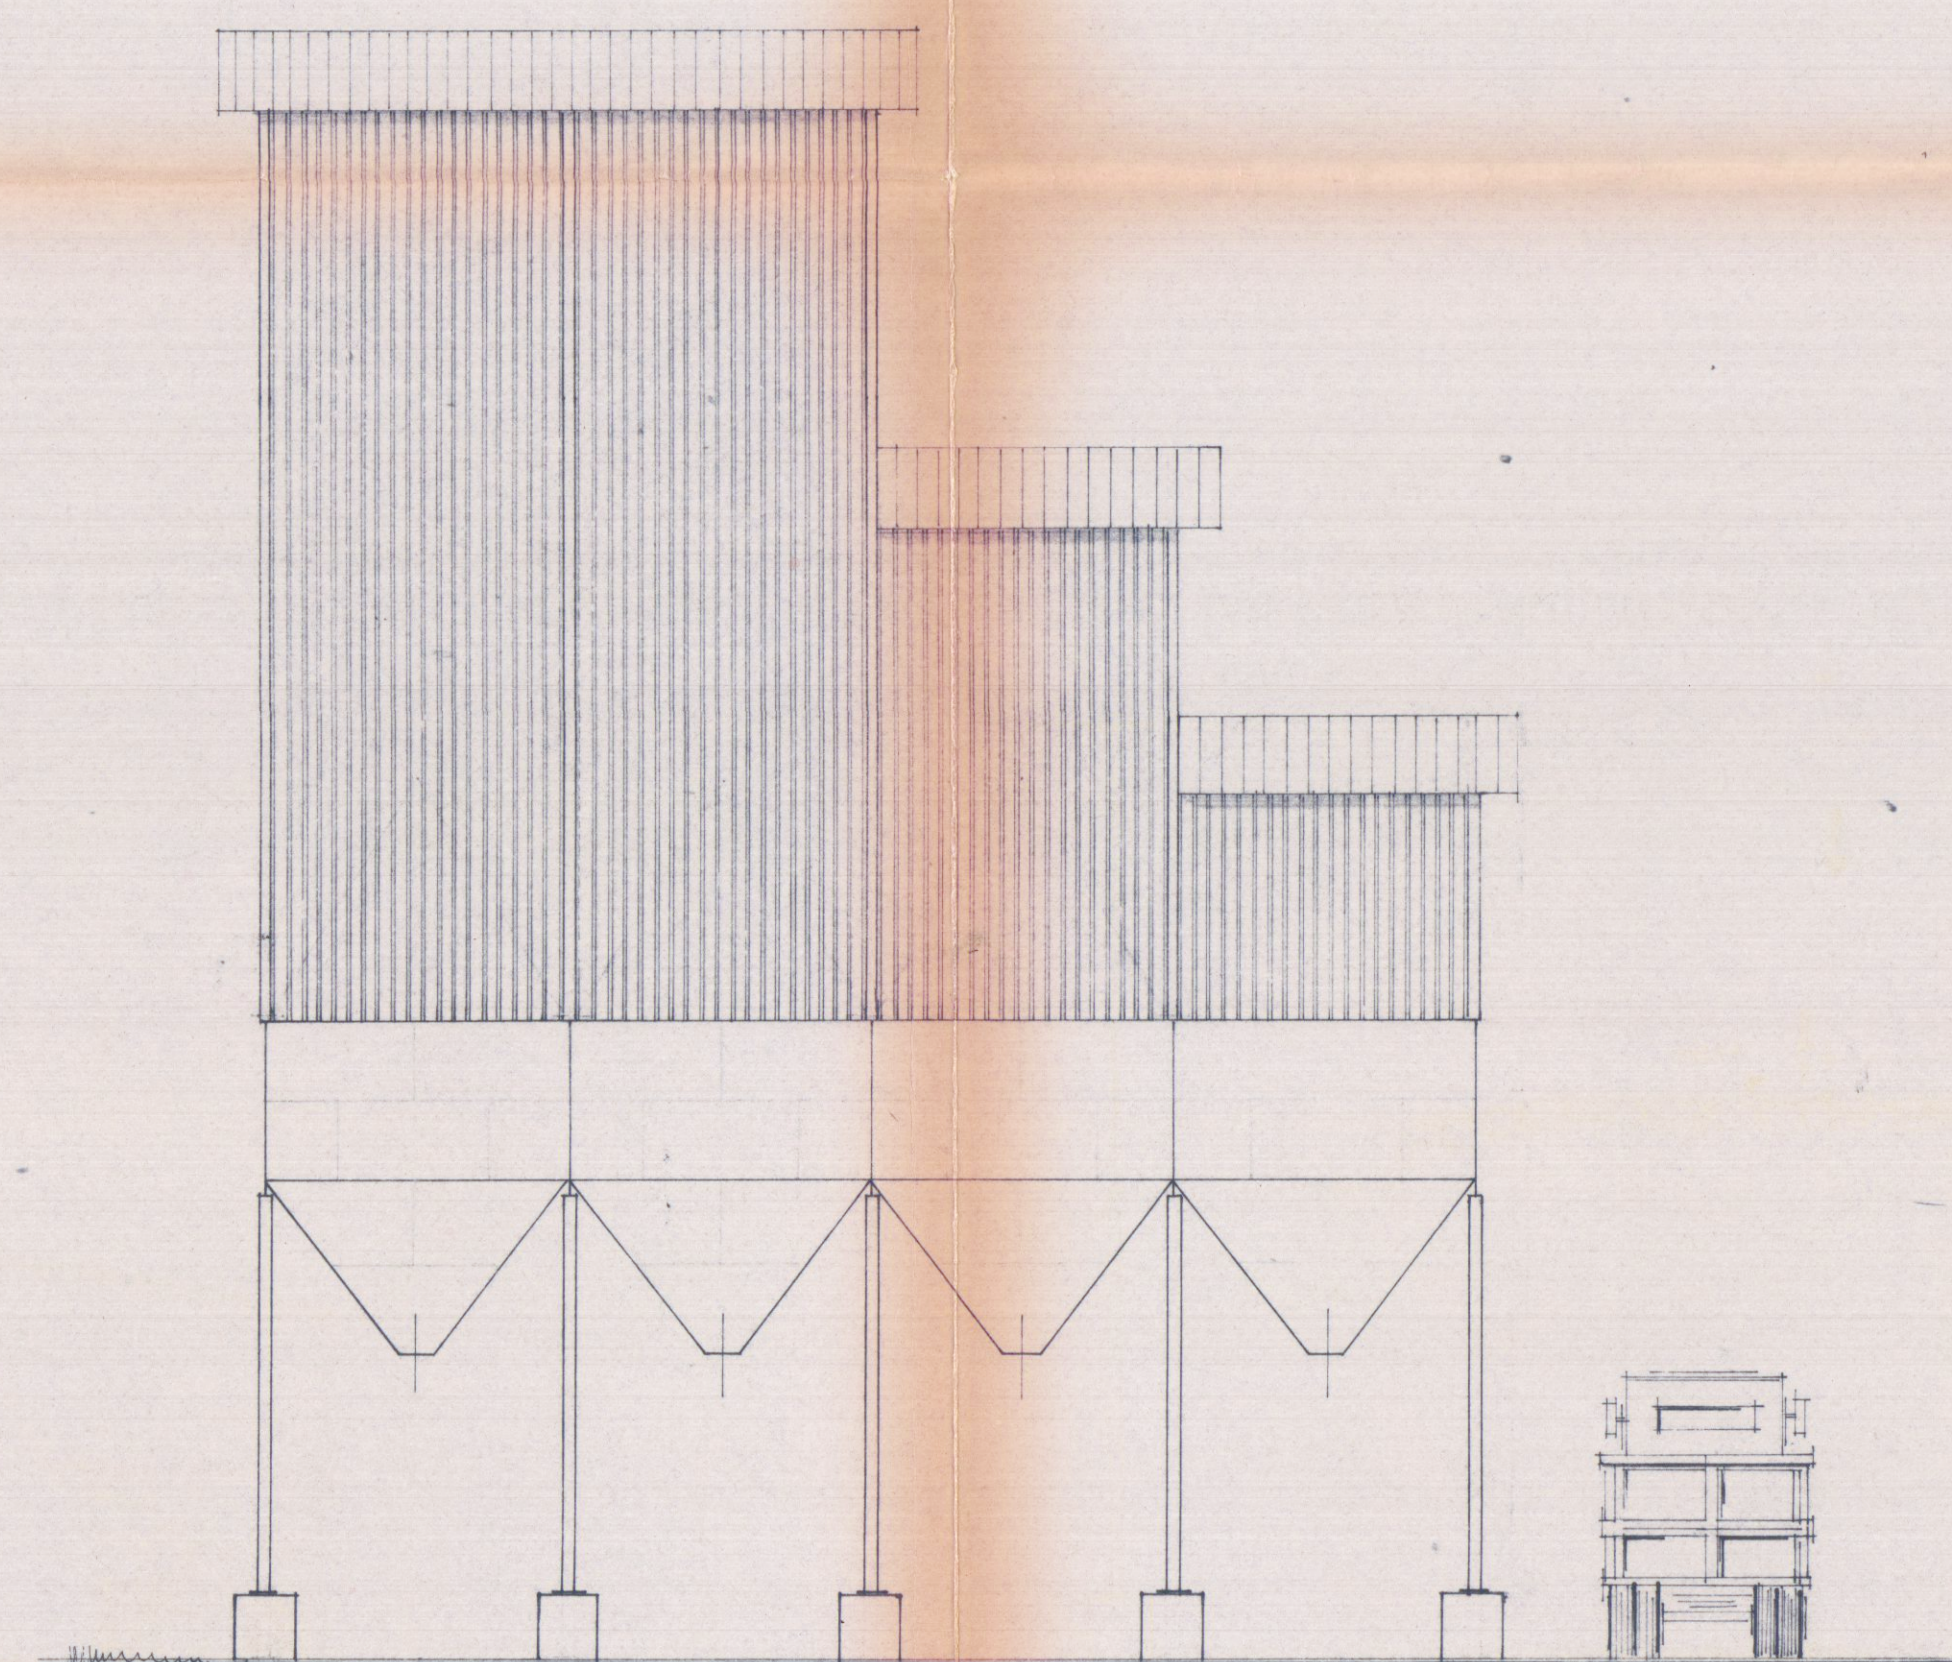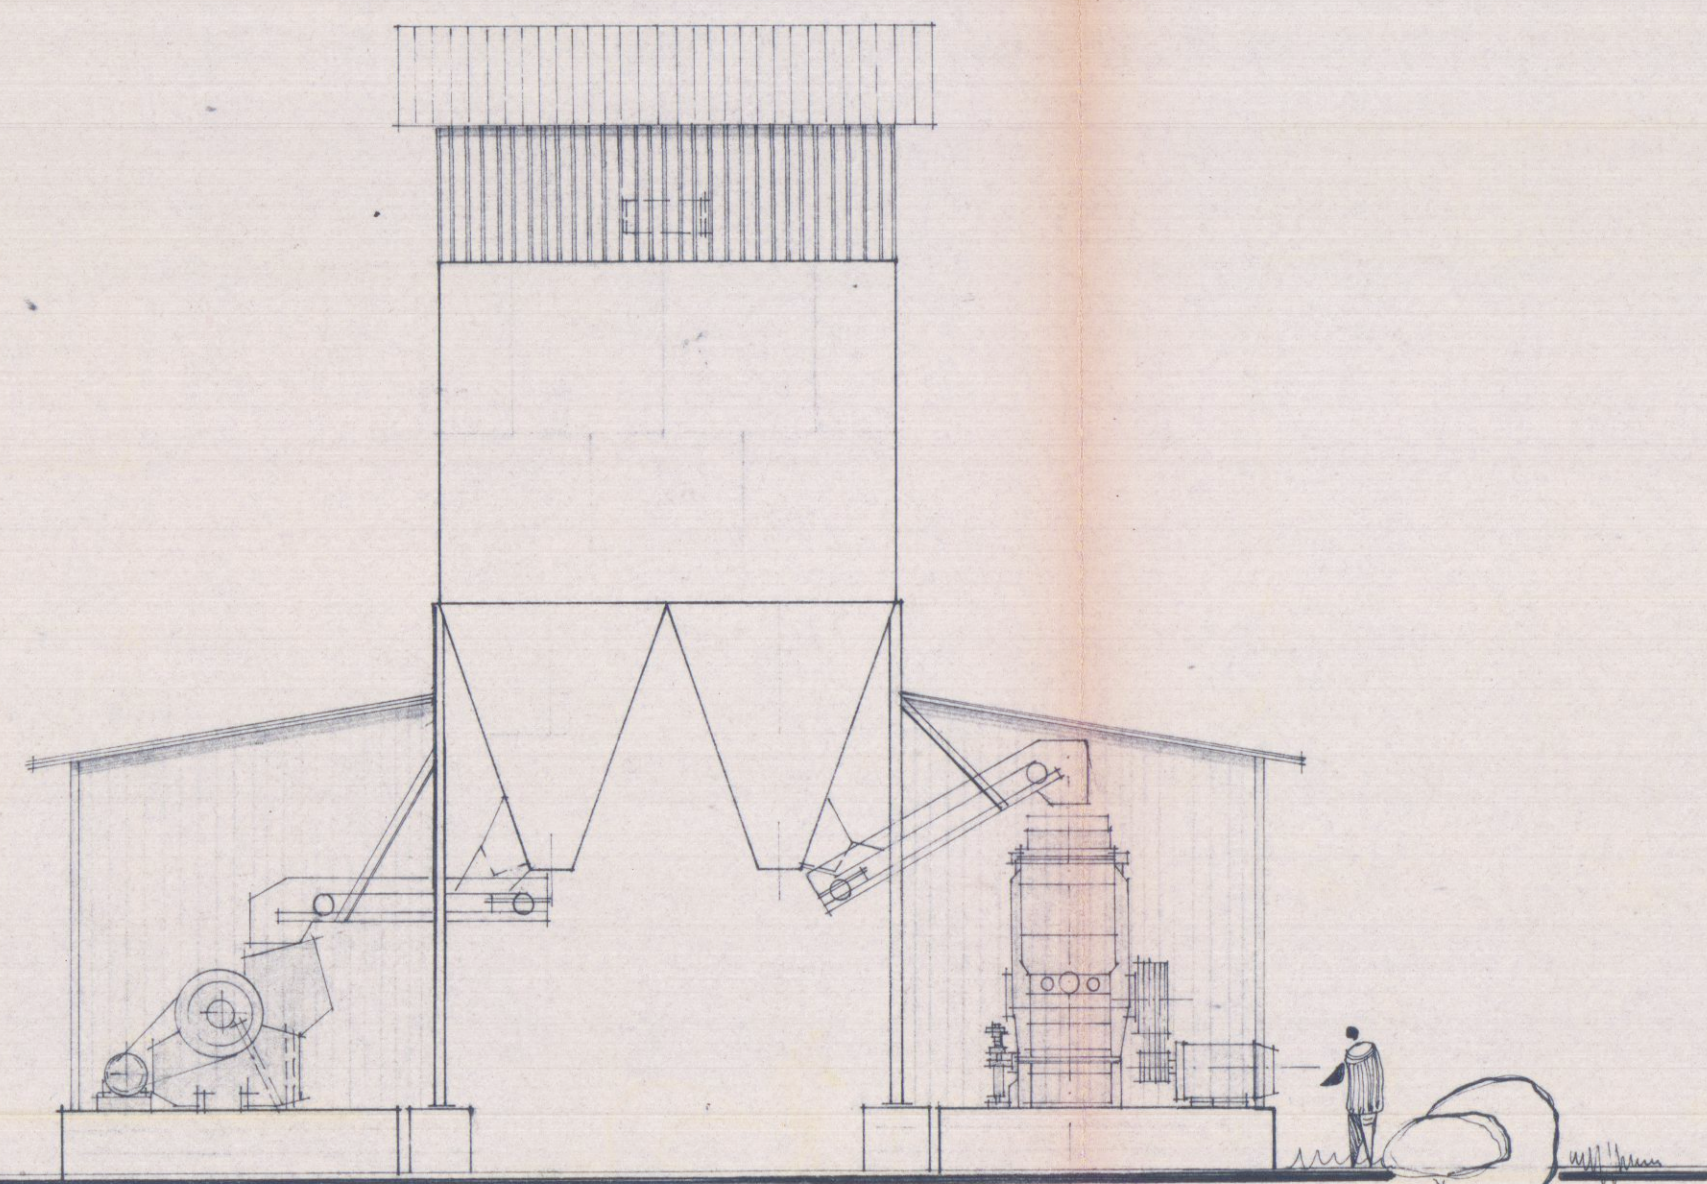


PROSPETTO SUD-EST

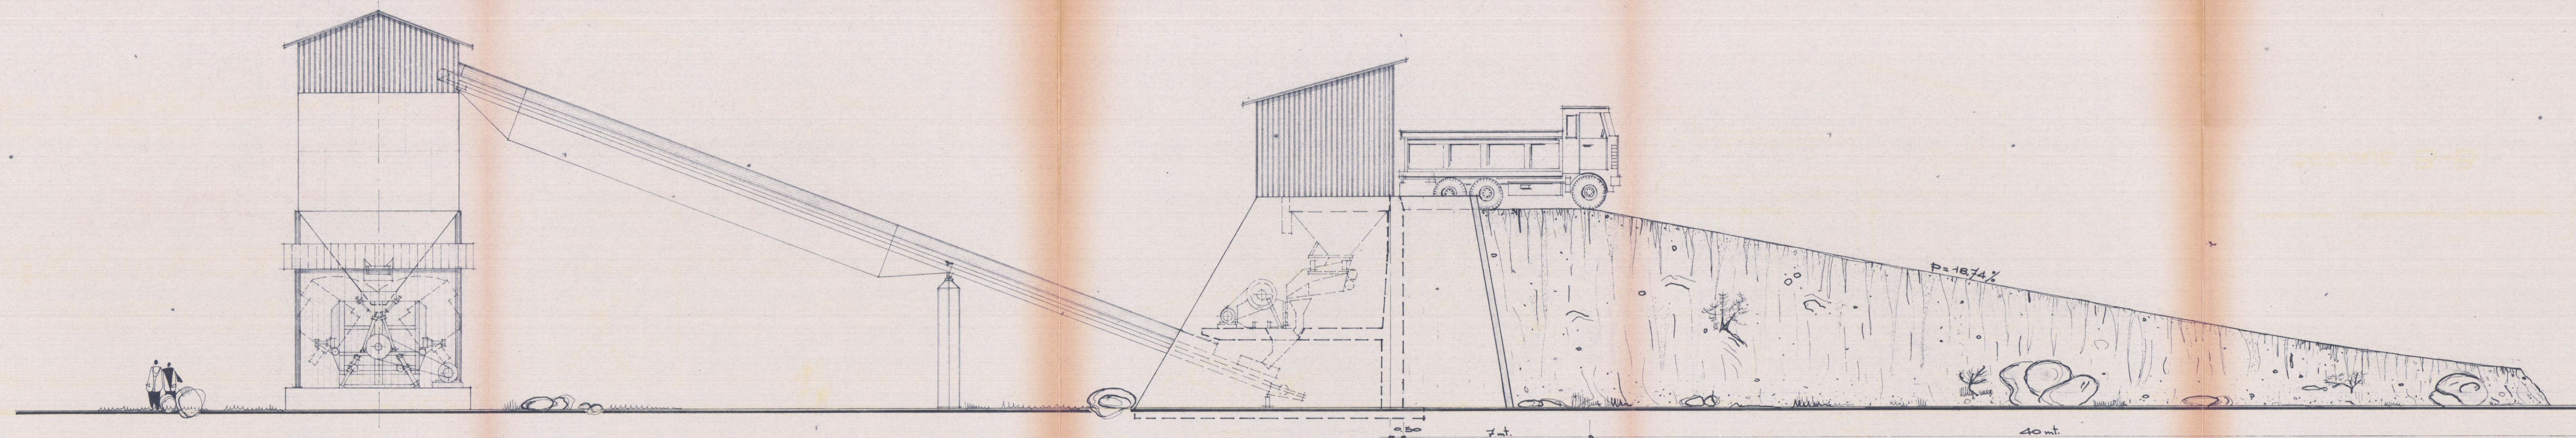

PROSPETTO NORD-OVEST

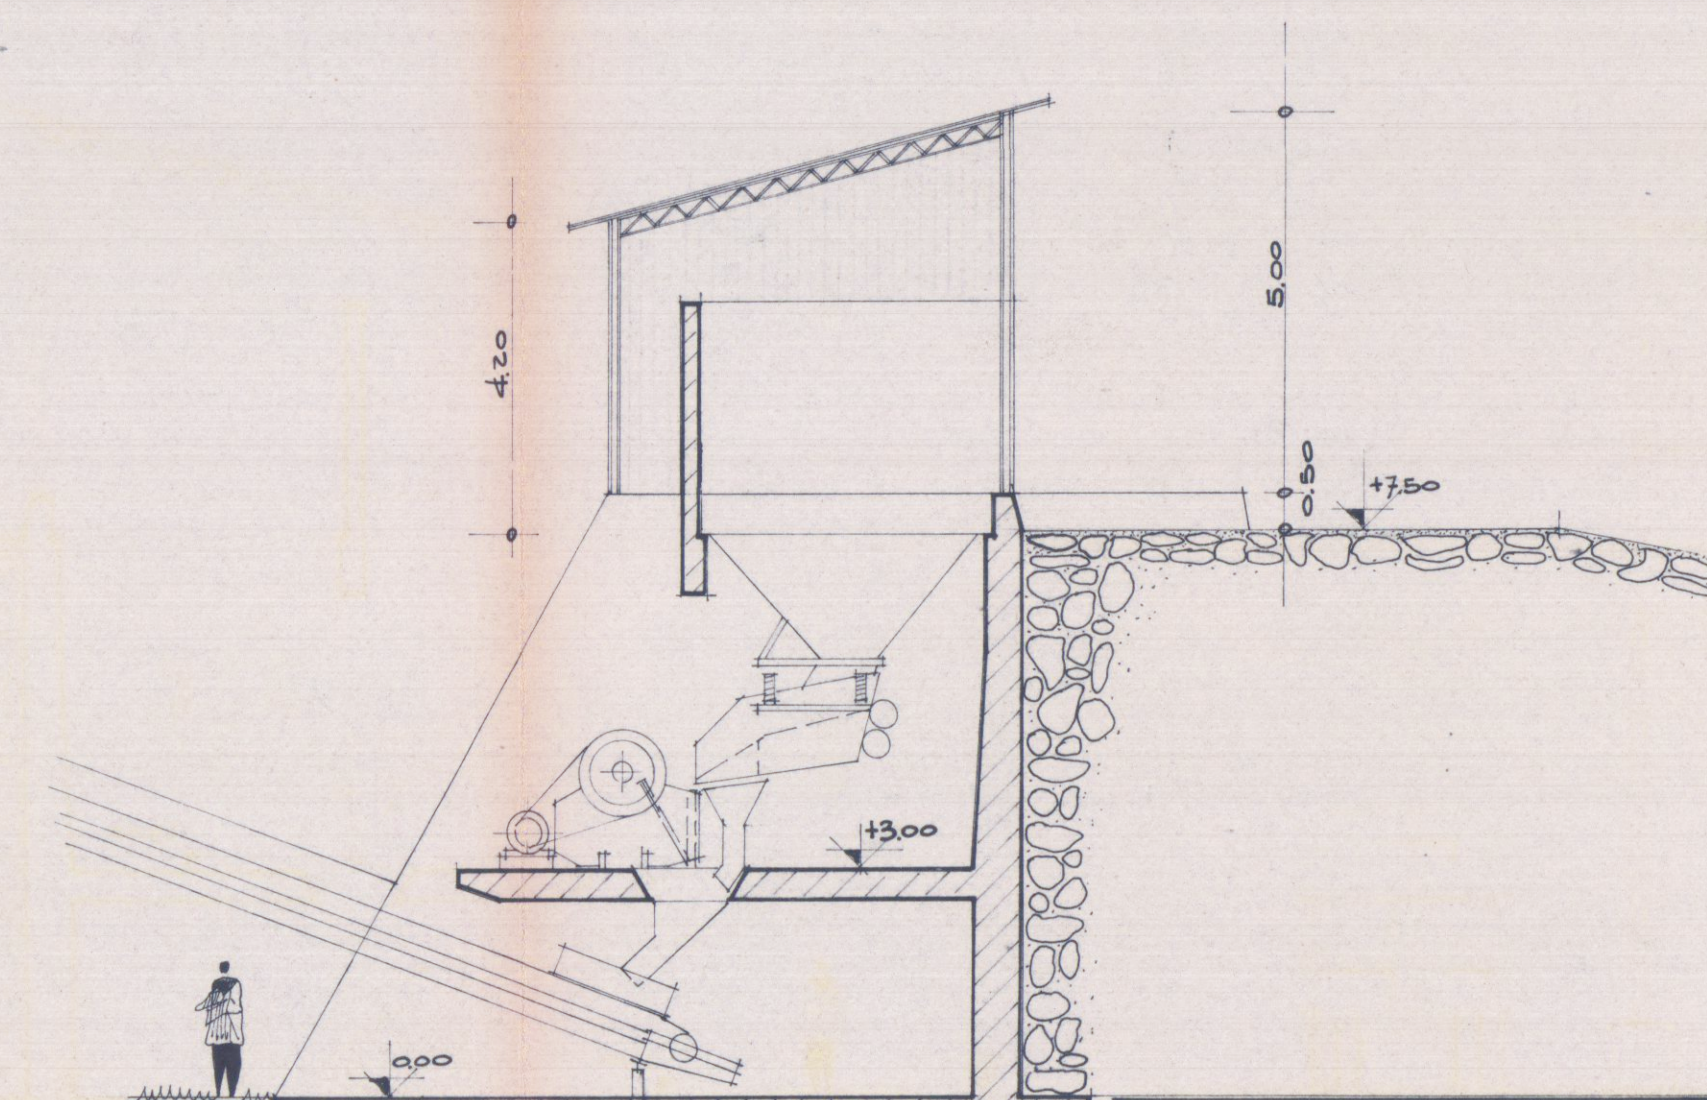

SEZIONE A-A

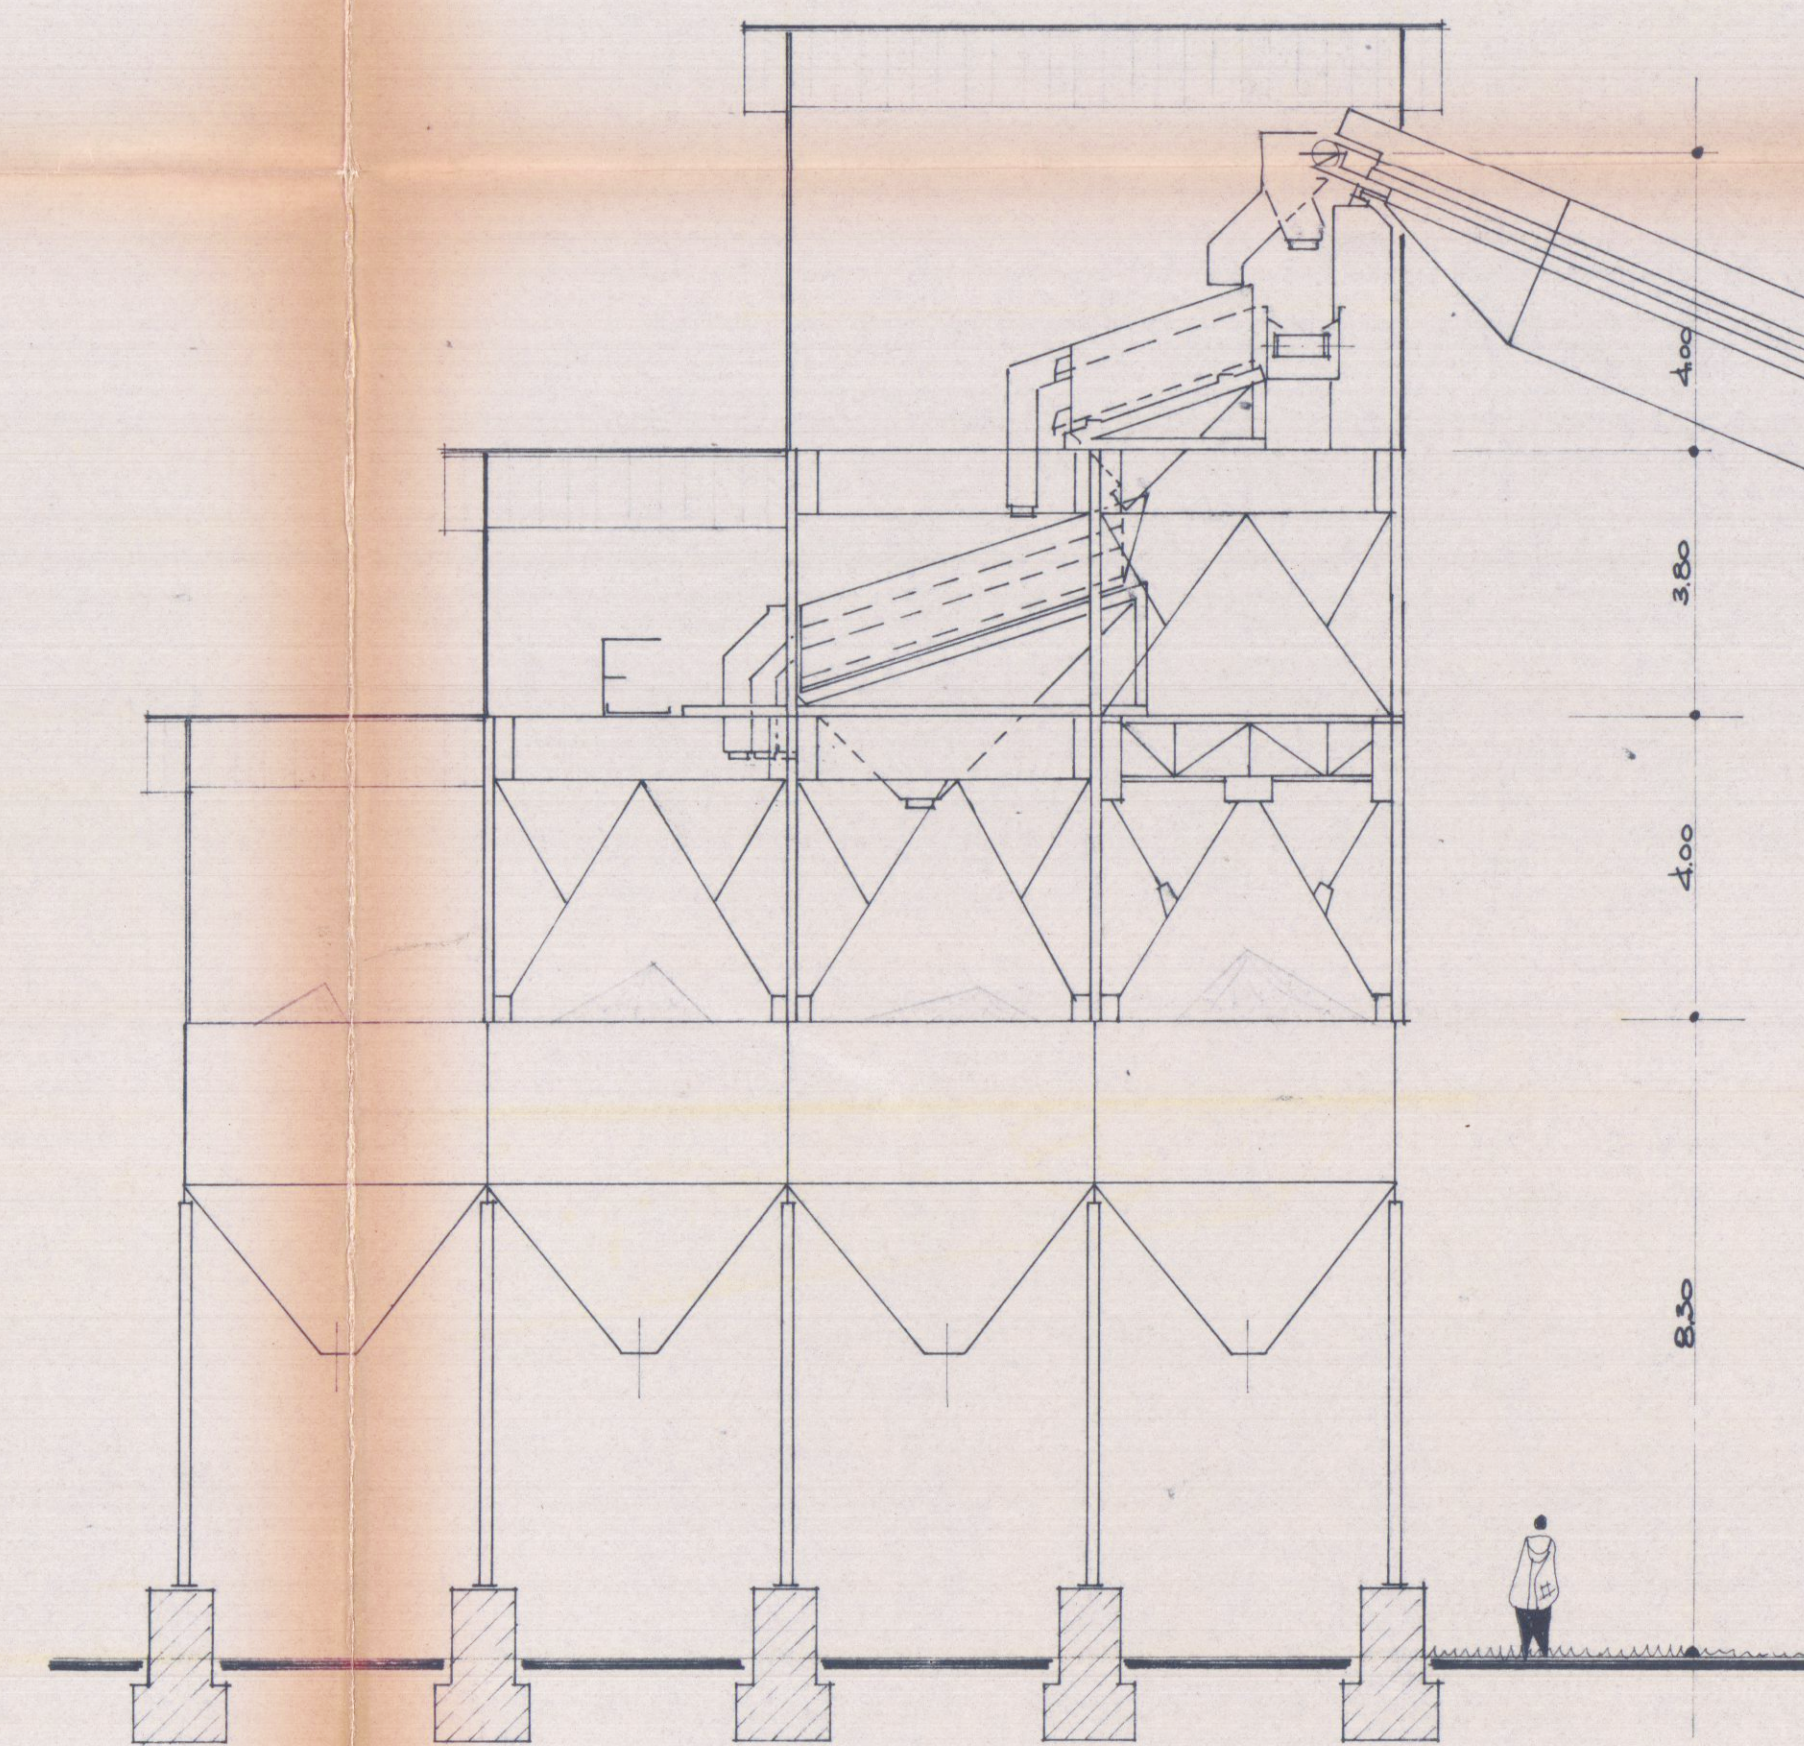

SEZIONE B-B