


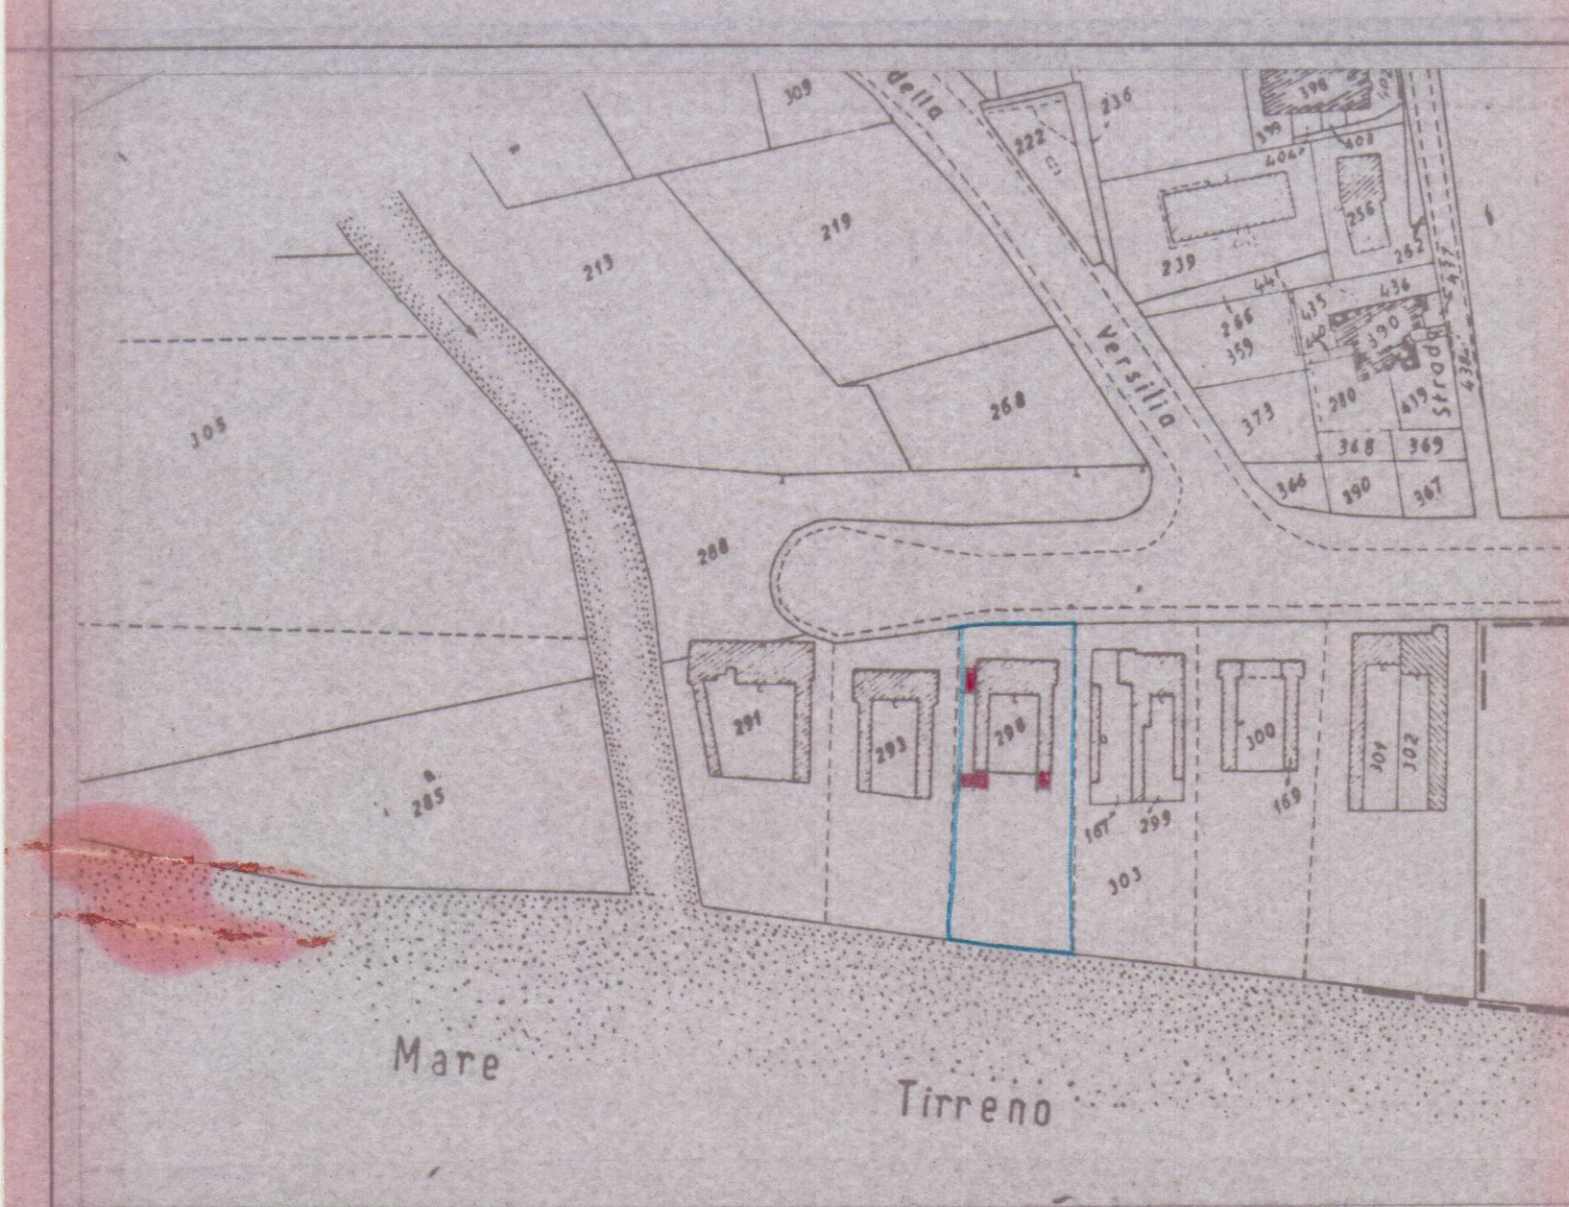

FOG. 87
MAPR 296-303p

STRALCIO PLANIMETRICO
1:2000




SVILUPPO 1:500

STATO DI PROGETTO




COMUNE DI CARRARA		STUDIO e PROGETTAZIONE	
lavoro AMPLIAMENTO STABILIMENTO BALNEARE			
committente TOSI LIVIANA		tavola Planimetrie Schema Volumi	
scala	data NOV '86	agg.	Committente Progettista

SCHEMA VOLUMI

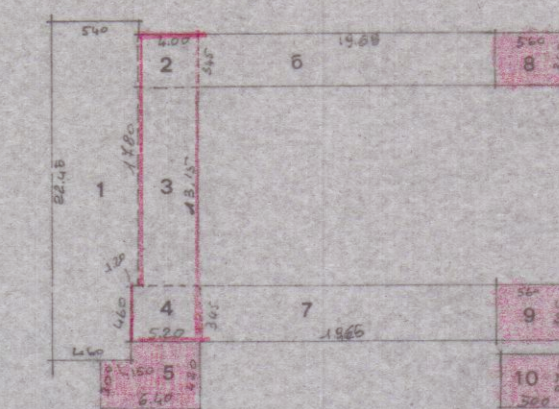

SUPERFICIE ATTUALE = mq. 344.55
SUPERFICIE DI PROGETTO = mq. 82.58
VOLUME ATTUALE = mc. 1155.22
VOLUME DI PROGETTO = mc. 299.11

STATO ATTUALE				
Dimensioni	Sup.	H	Vol.	
1 22.45 x 4.60	102.63	4.45	547.21	
2 4.00 x 3.45	13.80	2.65	36.57	
3 13.15 x 4.00	52.60	2.65	139.42	
4 3.20 x 3.45	11.04	2.65	29.36	
5 19.65 x 3.45	67.89	2.65	180.64	
7 19.65 x 3.45	67.89	2.65	180.64	
Tot. mq.			344.55	
STATO DI PROGETTO				
2 4.00 x 3.45	13.80	1.50	20.70	
3 13.15 x 4.00	52.60	0.45	23.67	
4 3.20 x 3.45	11.04	1.50	16.56	
5 6.40 x 3.00	19.20	1.50	28.80	
6 5.20 x 4.20	21.84	1.50	32.76	
8 5.60 x 3.45	19.32	2.65	51.19	
9 3.40 x 3.45	11.72	2.65	31.05	
10 6.00 x 3.70	22.20	2.45	54.48	
Tot. mq.			82.58	

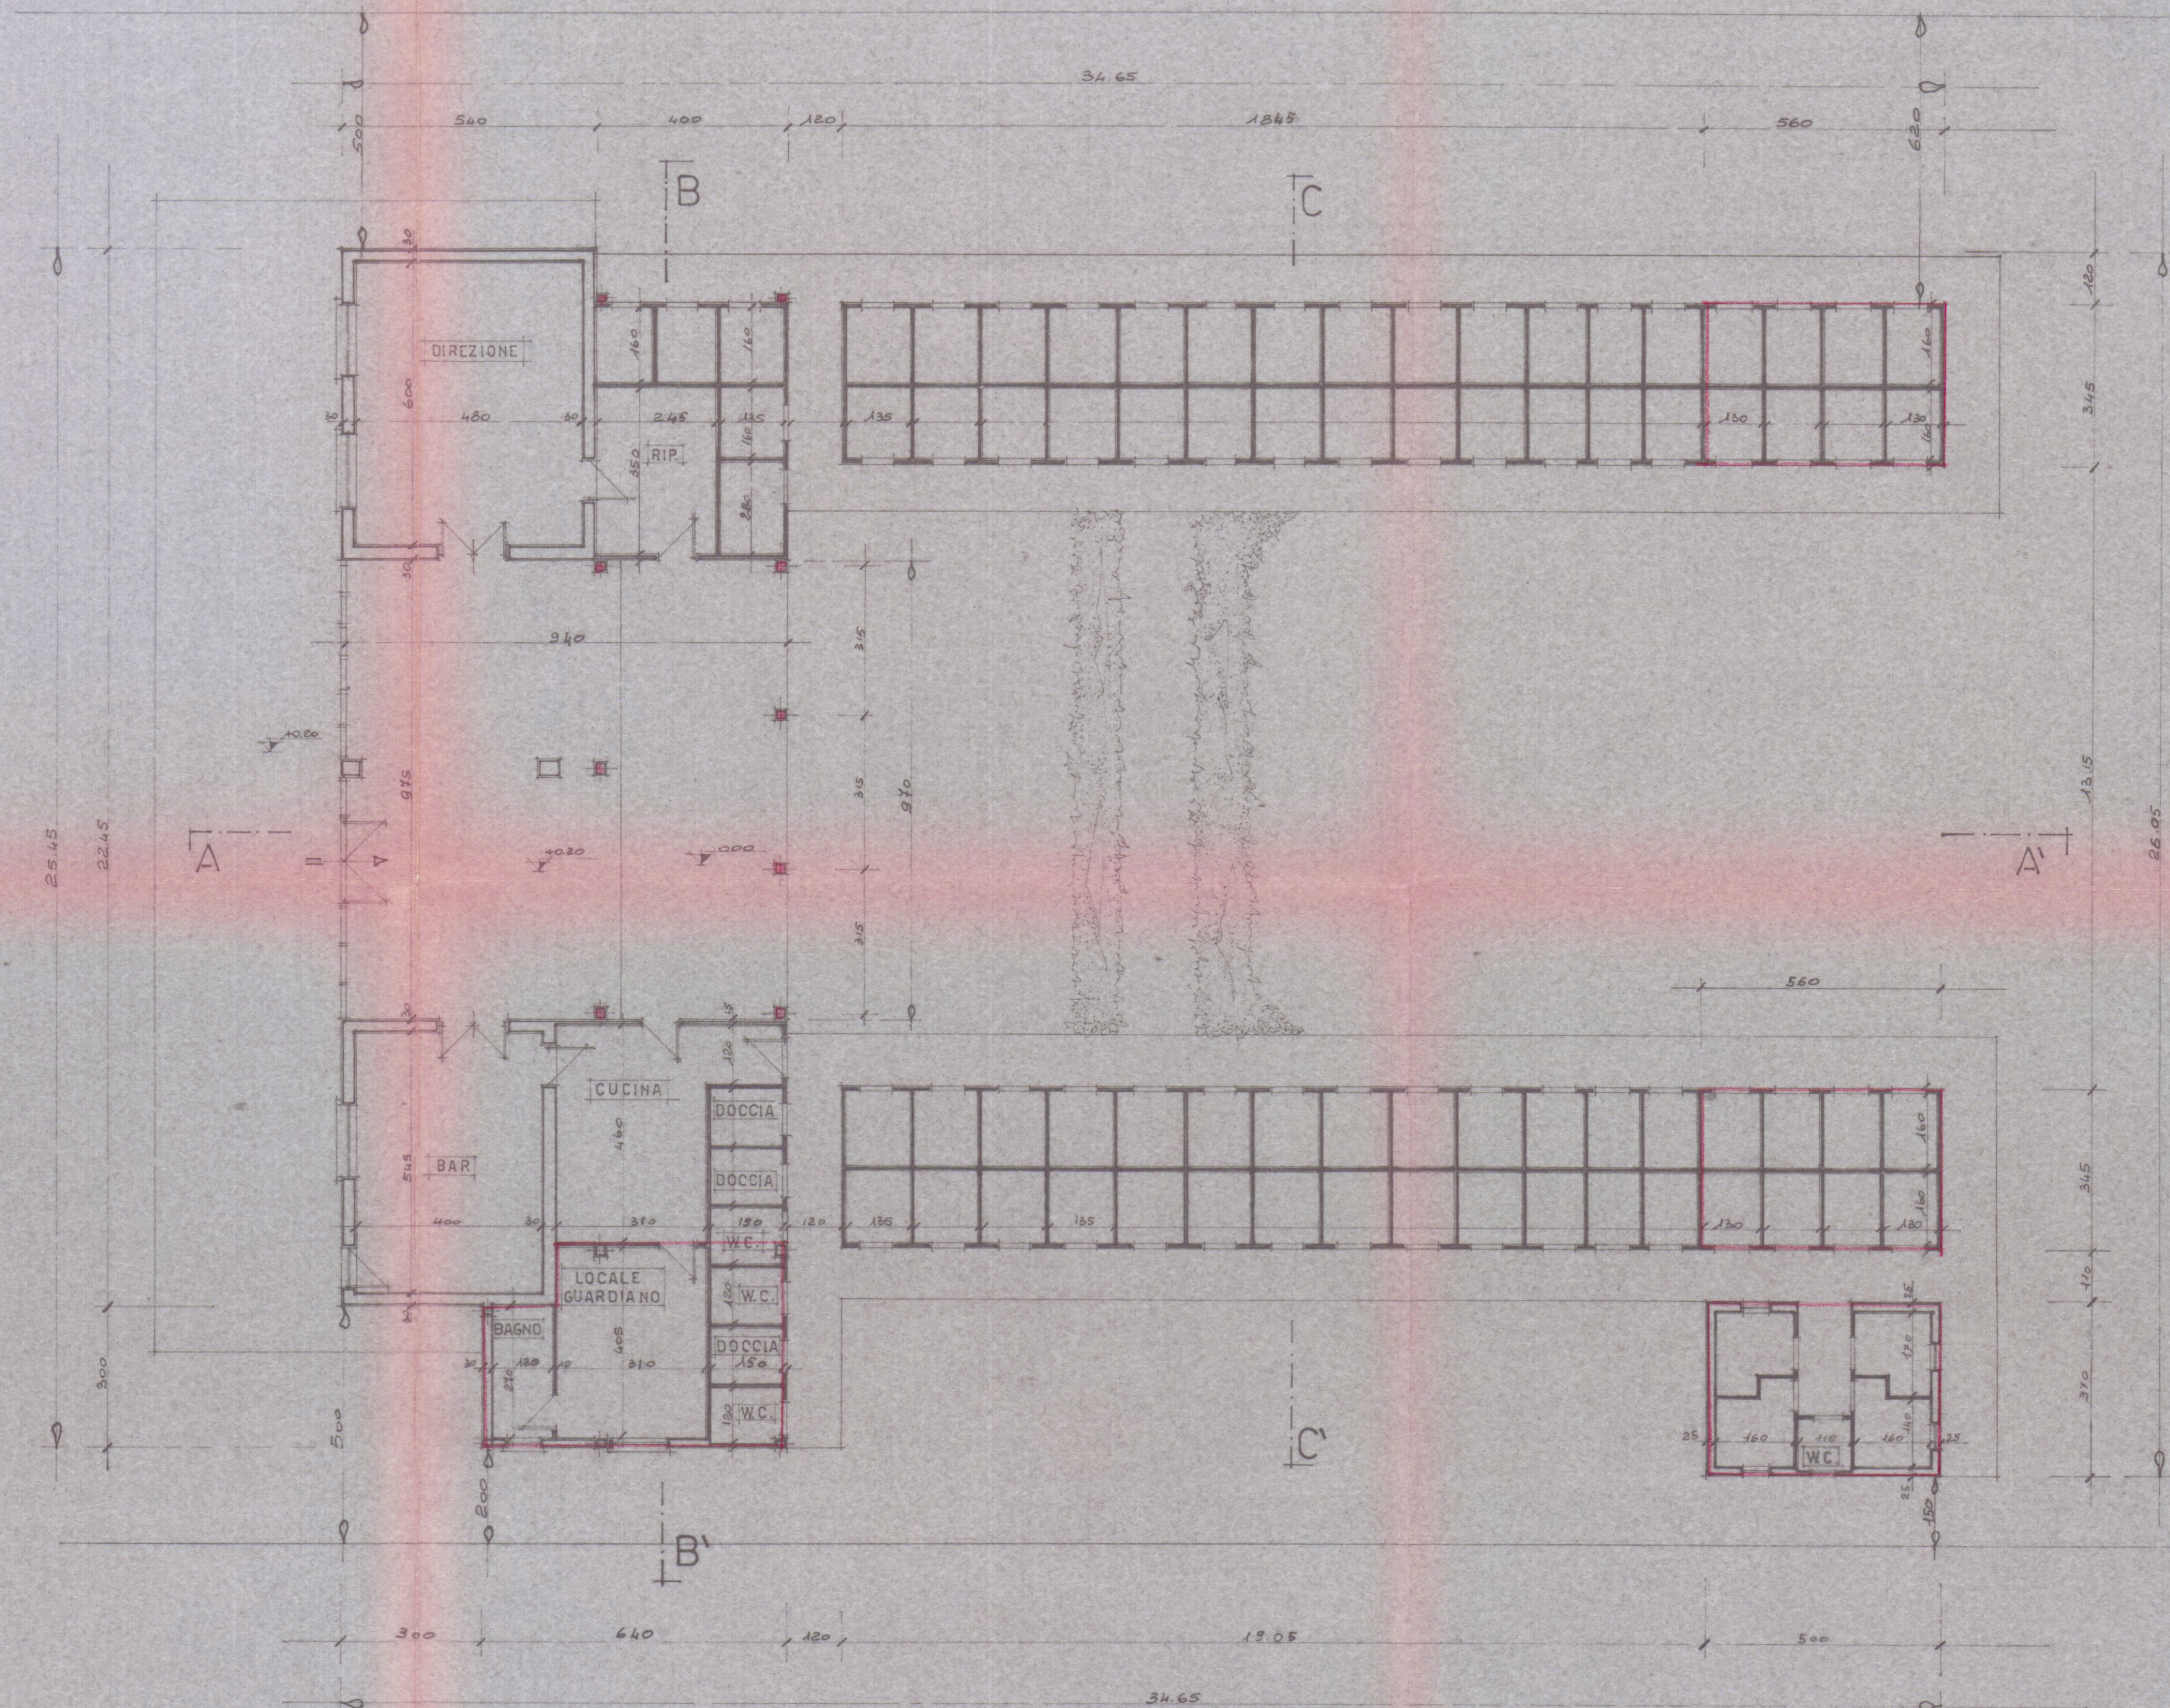

Pianta