


Edificio	I	STATO FINALE
----------	---	--------------


LE PORZIONI TRATTEGGIATE NON
SONO INTERESSATE DALLA
PRESENTE VARIANTE FINALE




Cannapione I									
4									
dati di progetto									
S.U.L.			Superficie direzionale		superficie a servizi				
Seminterrato	mq.	417,00	mq.	12,00	mq.	27,00			
Piano terra	mq.	417,00	mq.	204,00	mq.	25,00			
Piano primo	mq.	147,00	mq.	76,00	mq.	20,00			
complessiva	mq.	981,00	mq.	292,00	mq.	72,00			
altezza massima	ml.	6,00 + 3,70							
volume	mc.	5.544							
dati di PRG e normativa prevista									
Superficie a parcheggio			Superficie direzionale		superficie a servizi				
L 122/89	PRG		30% sup. totale		6 mq. per addetto				
10 mq / 100 mc	1 posto auto ogni 100 mq.								
554,40	10 posti auto		294		24				
Verifica									
Superficie a parcheggio			Superficie direzionale		superficie a servizi				
di progetto	di norma		di progetto	di norma		di progetto	di norma		
560	554,40		292	294		72	24		

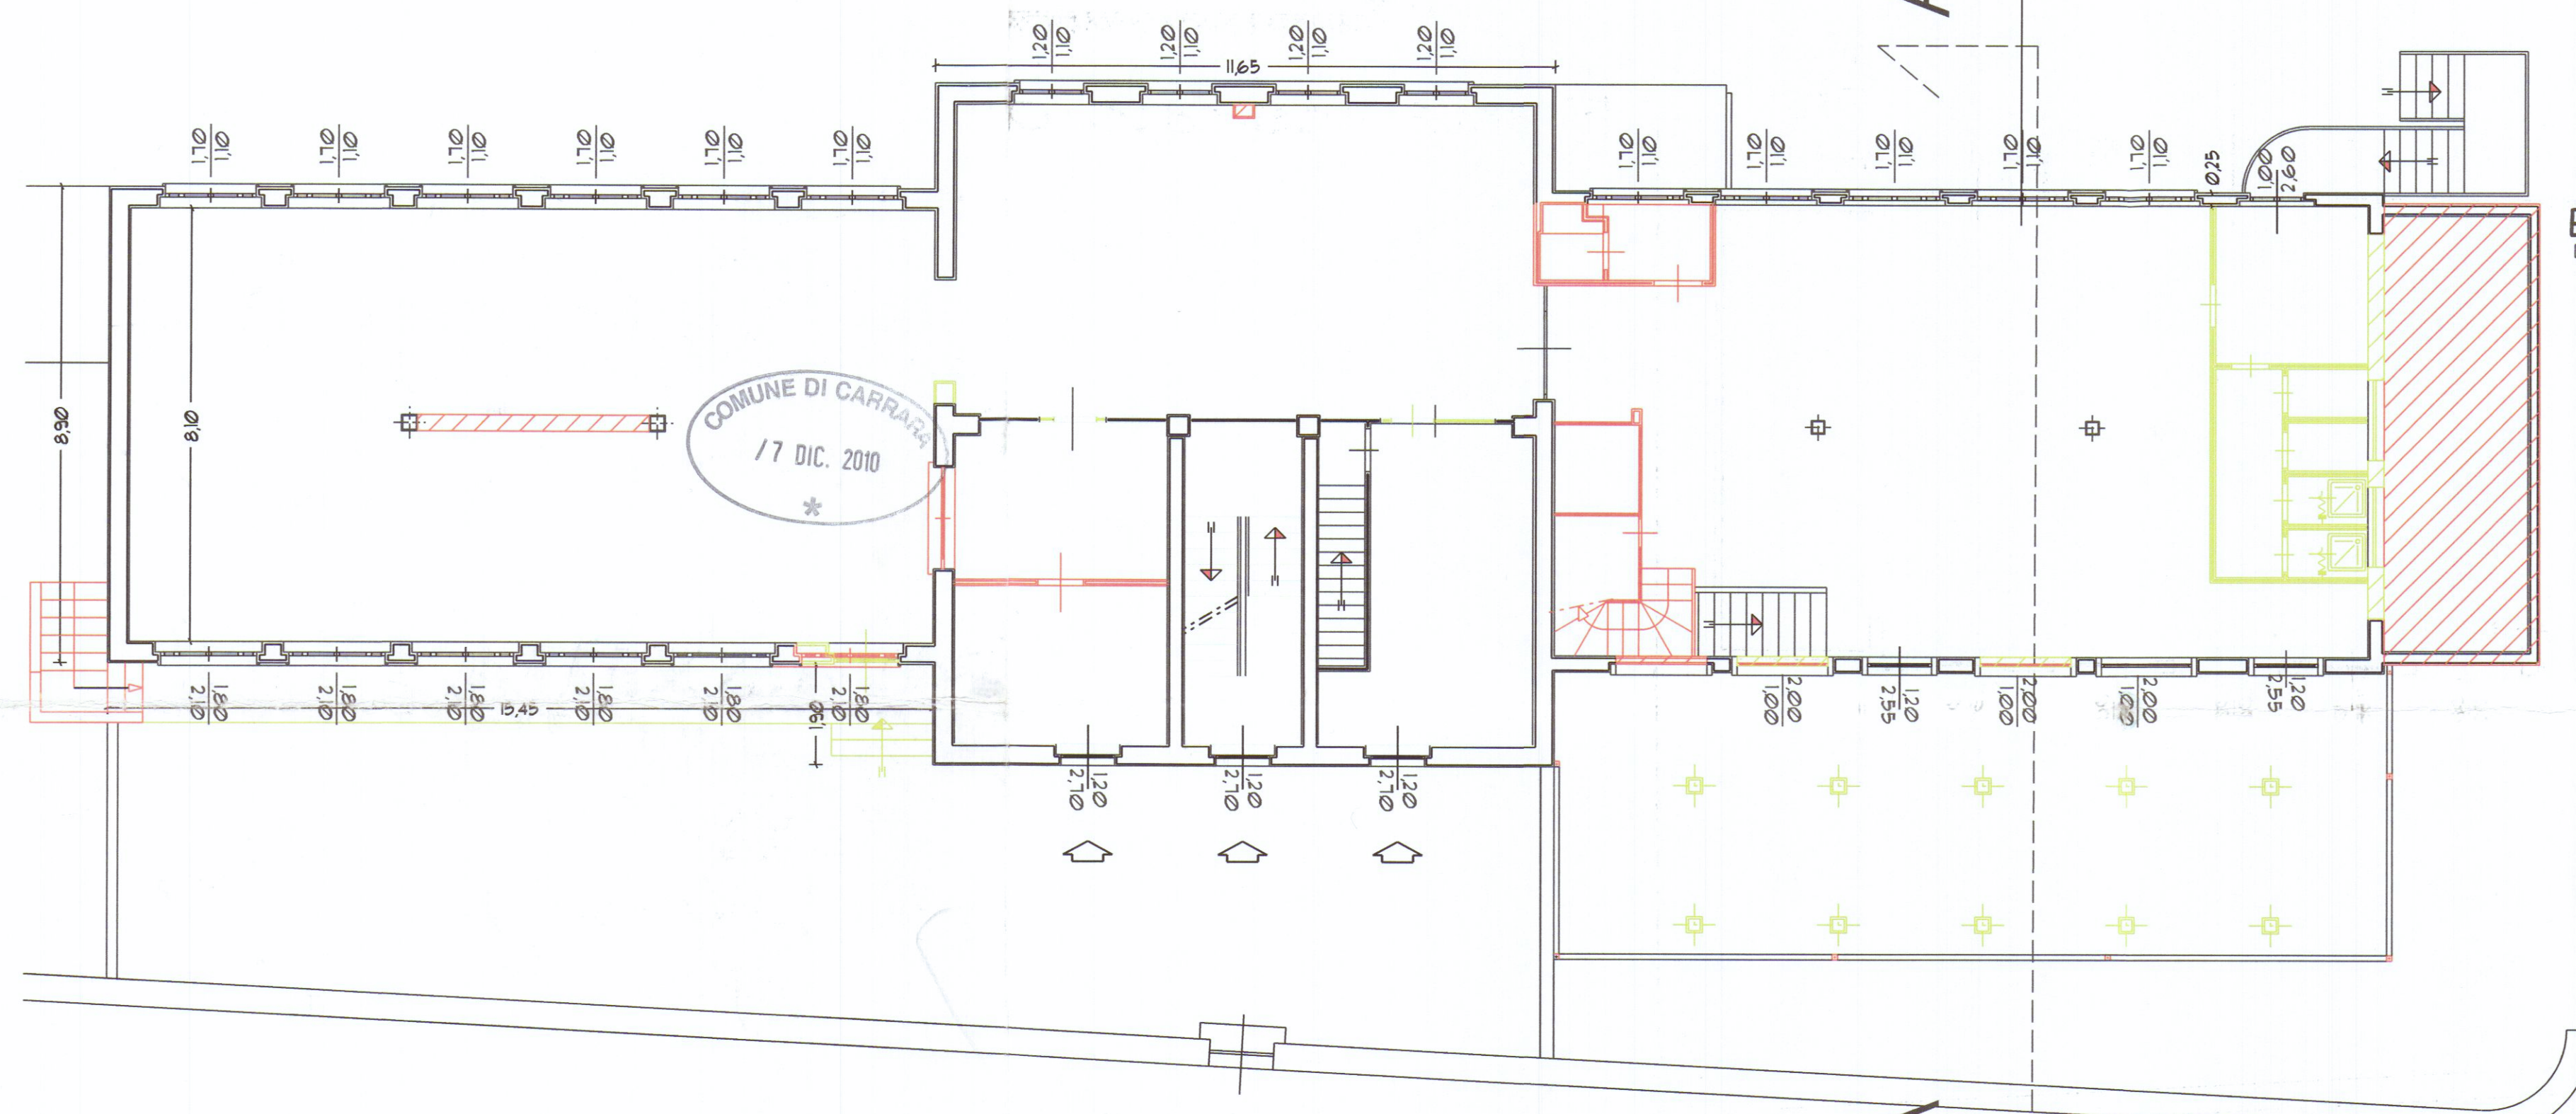


Pianta piano terra di progetto

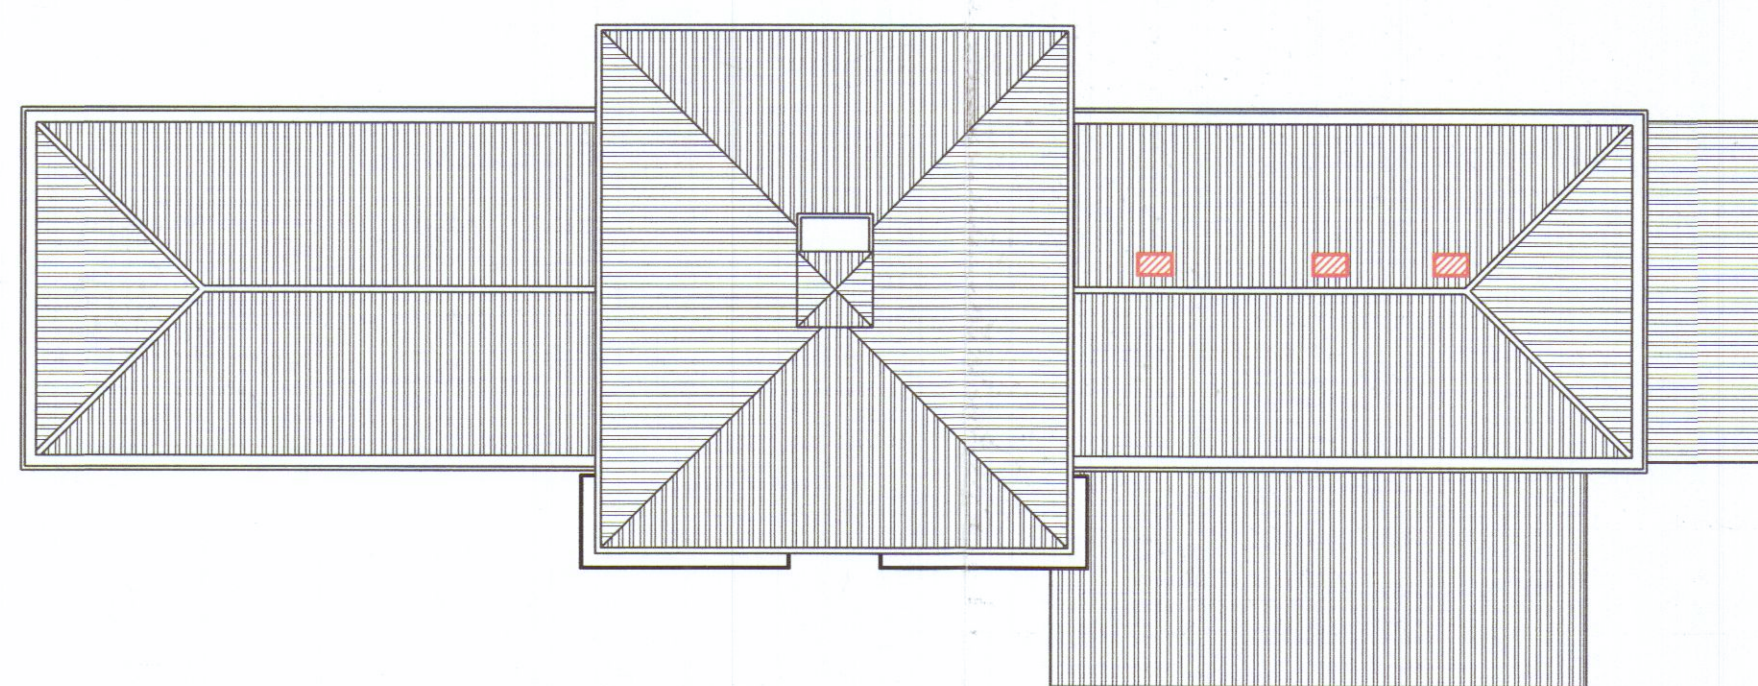

Pianta copertura 1 200

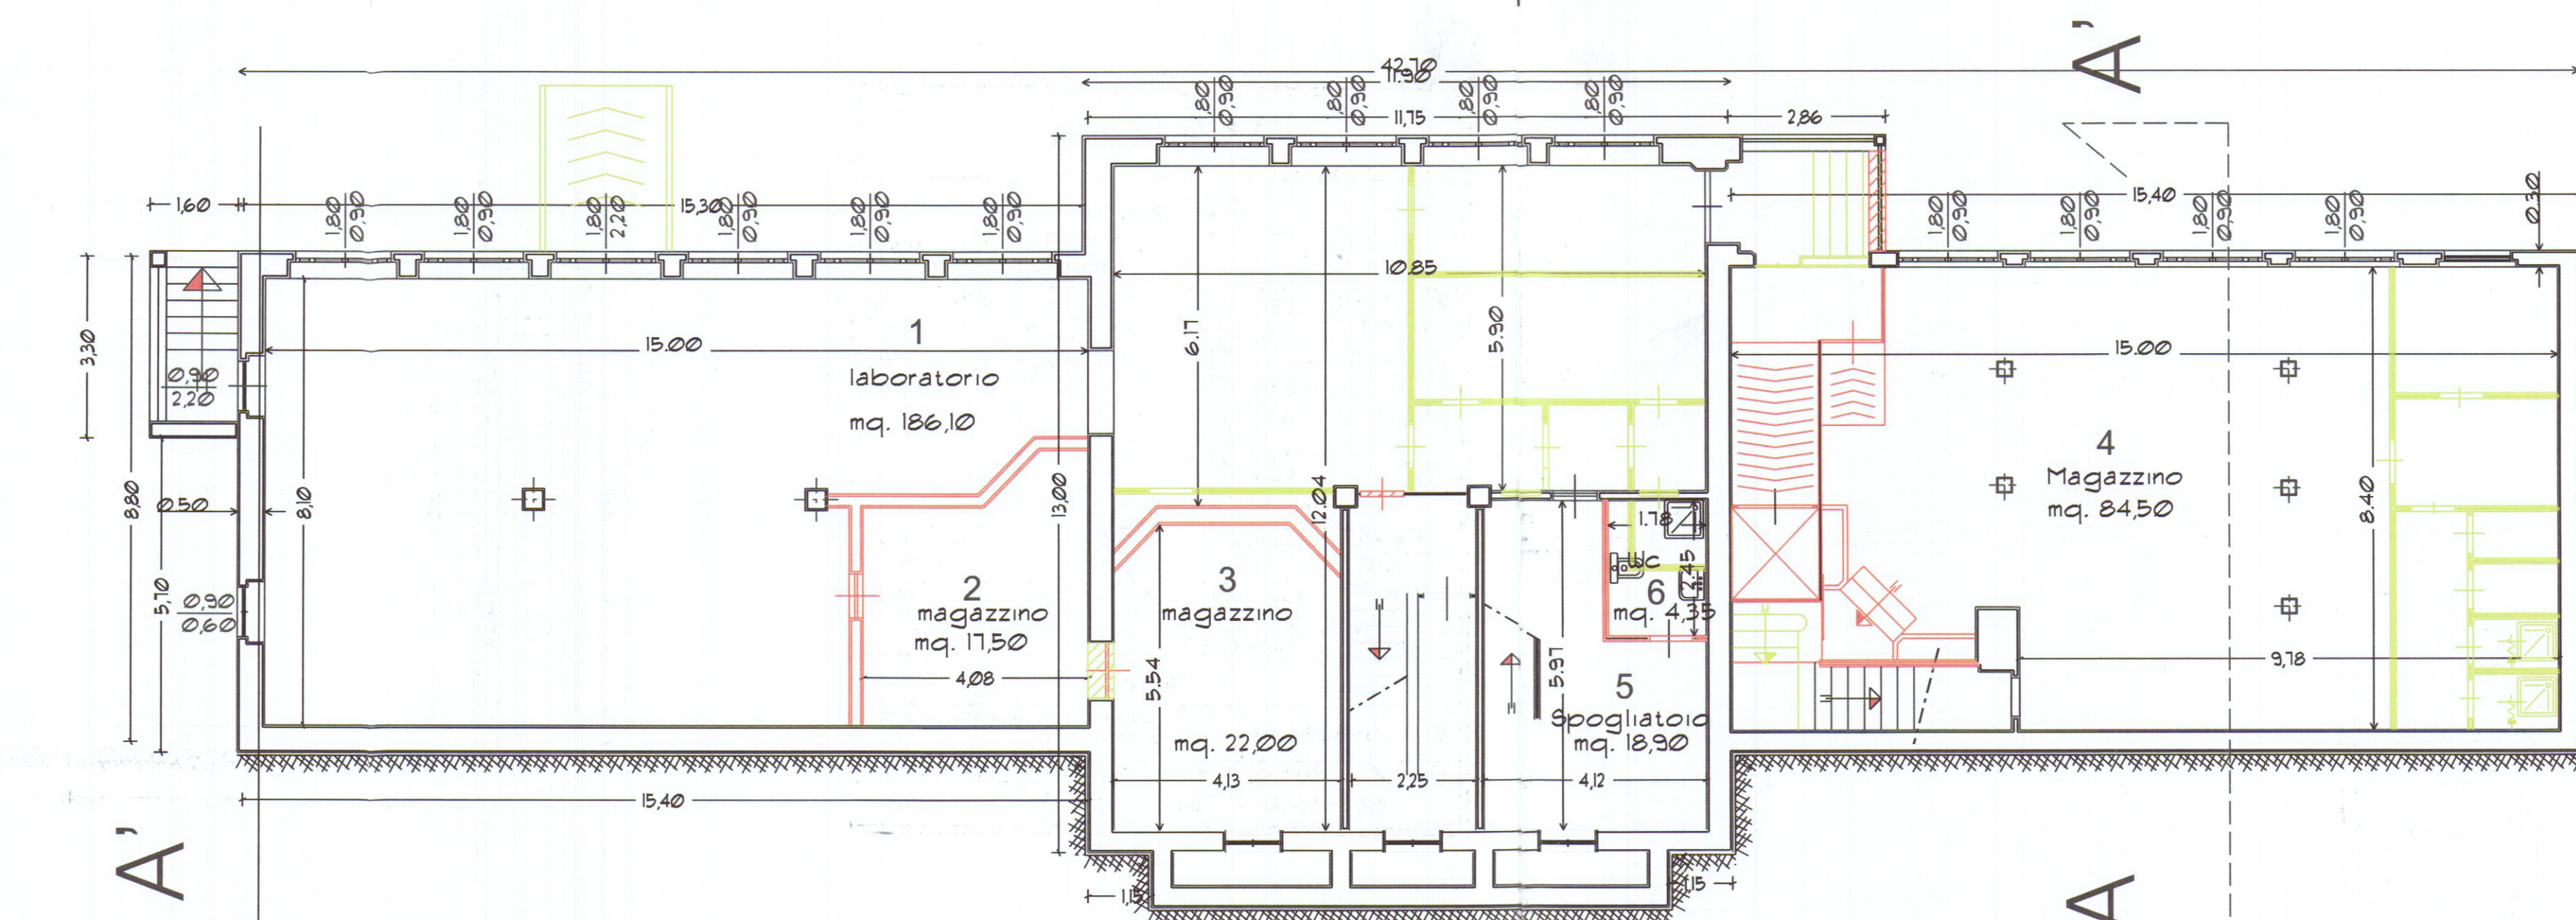

Pianta interrato di progetto

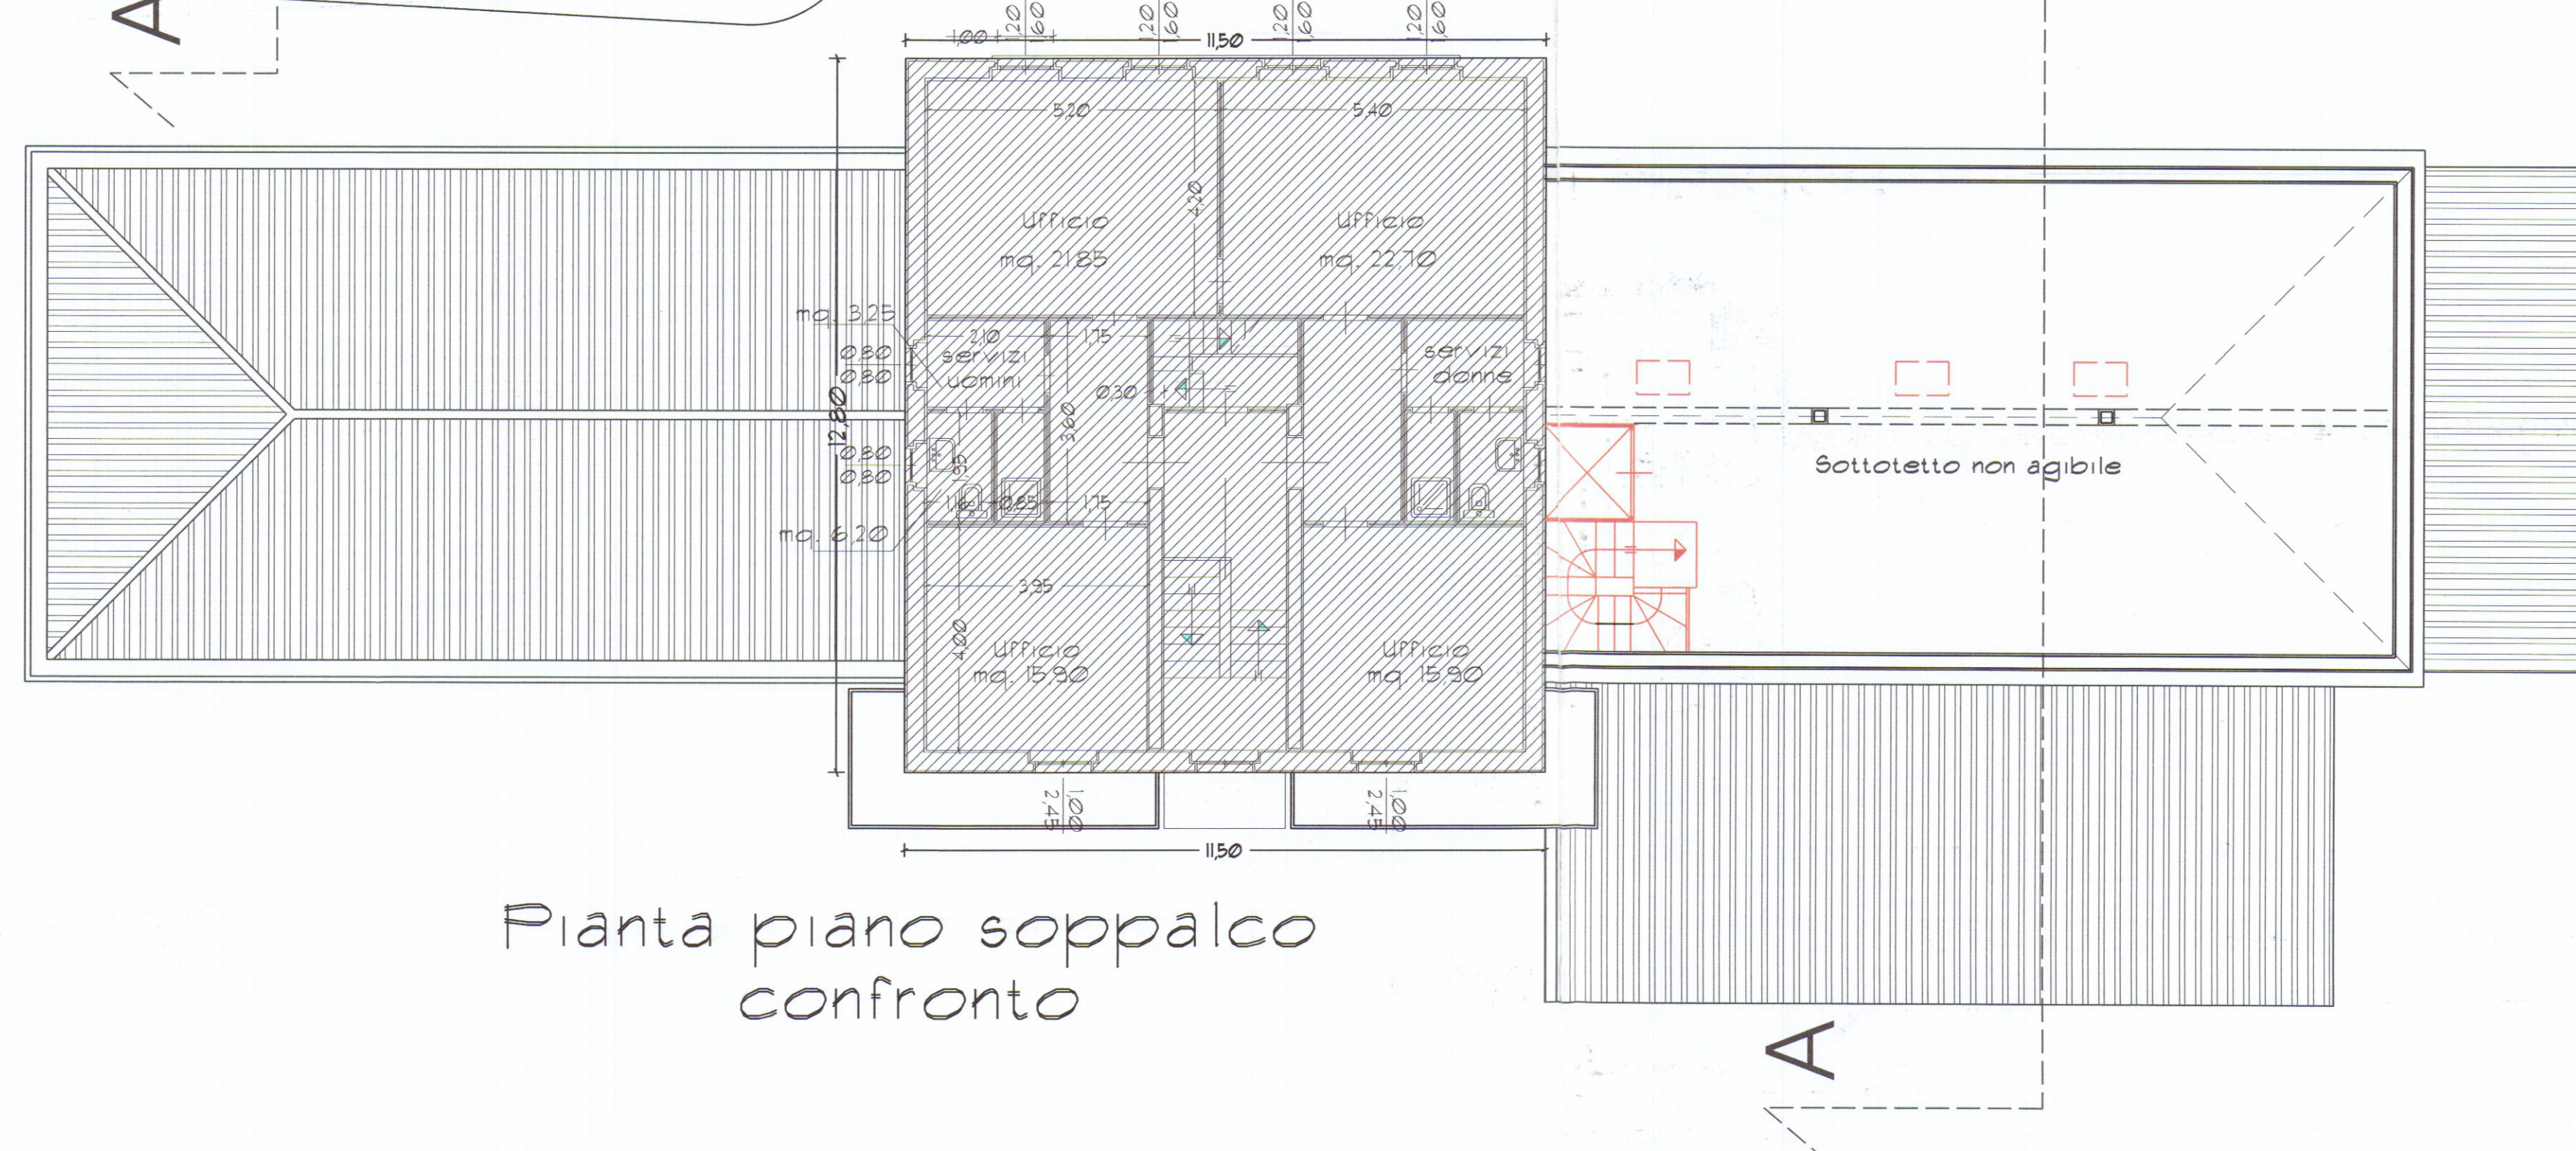

Pianta piano soppalco confronto