
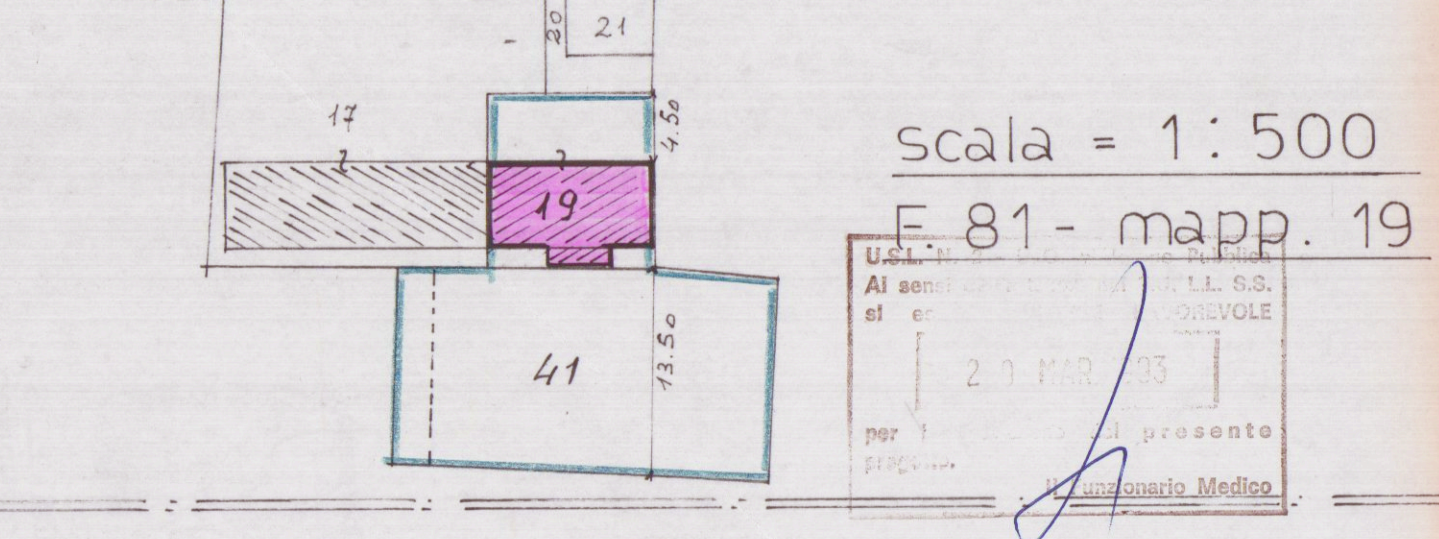




23 MAR. 1993

PROGETTO PER LA RISTRUTTURAZIONE
DELLA COPERTURA AL FABBRICATO -
SITO IN AVENZA - VIA E. PETACCHI -
PROPRIETÀ DELLA SIG. M. VATTERONI -


APPROVATO

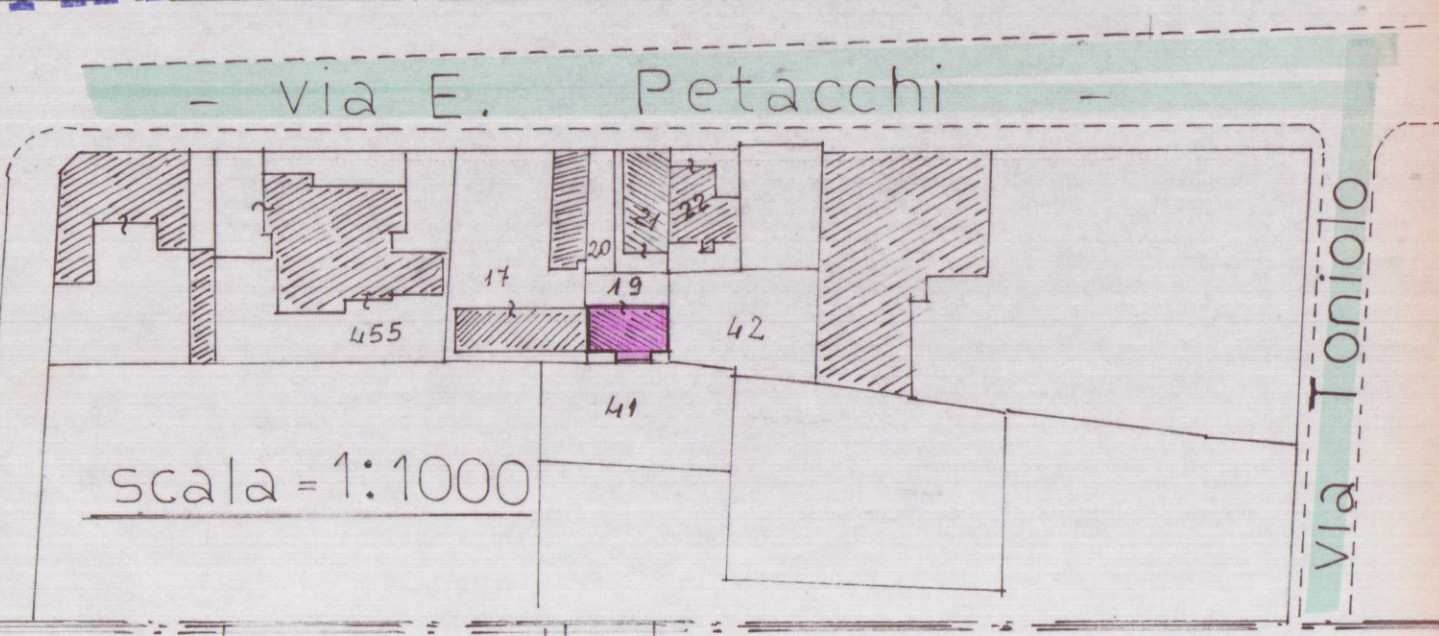


- SUPERFICI E VOLUMI -
esistenti: $m. 11 \times 5.80 = mq. 63.80 (x 2 = mq. 127.60) \times h. 6 = mc. 382.80$
progetto:

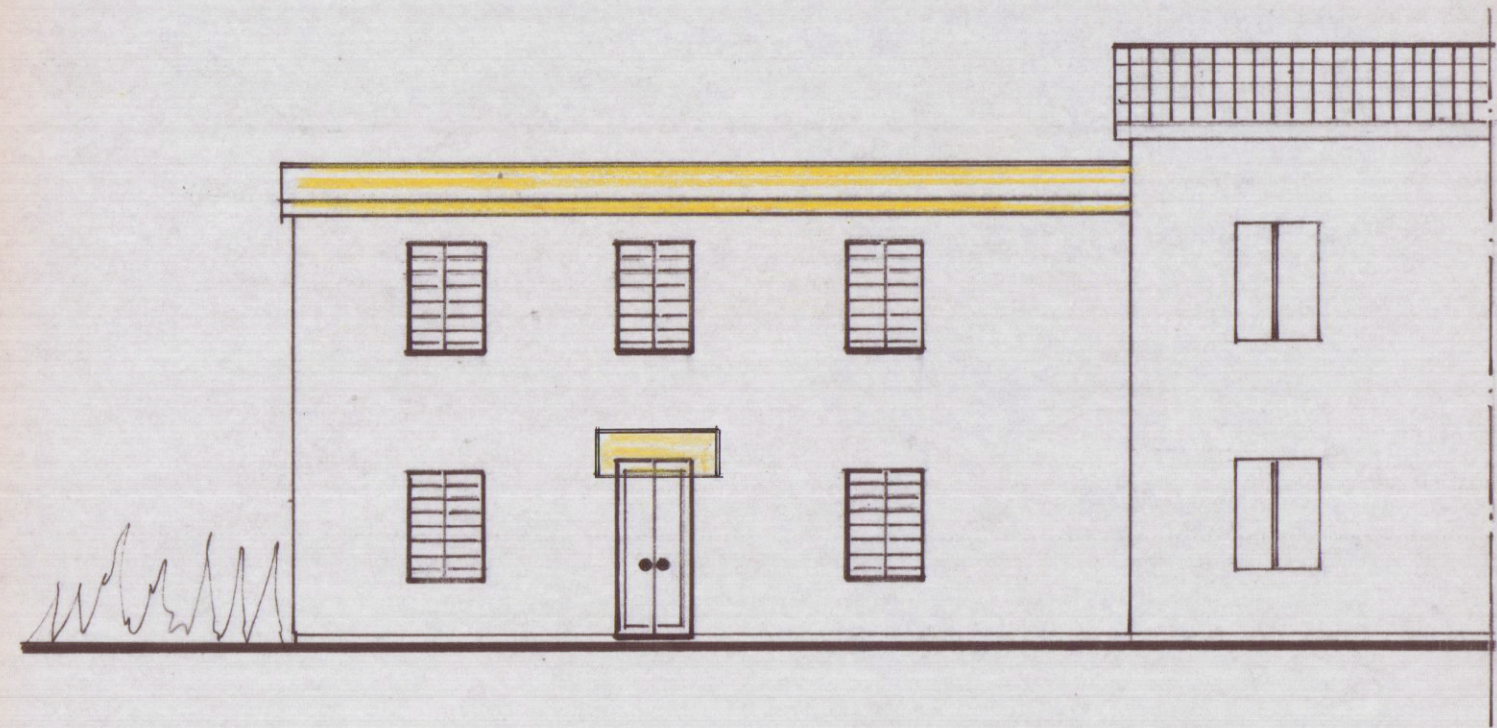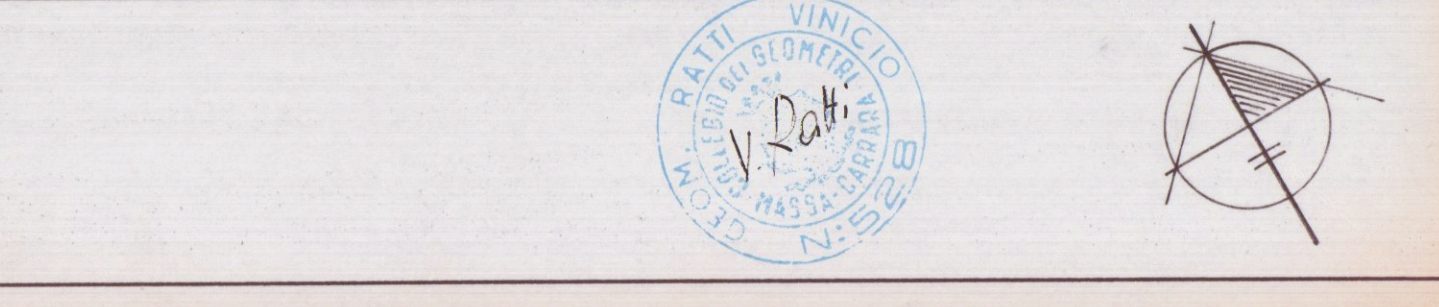


- PROSPETTO -

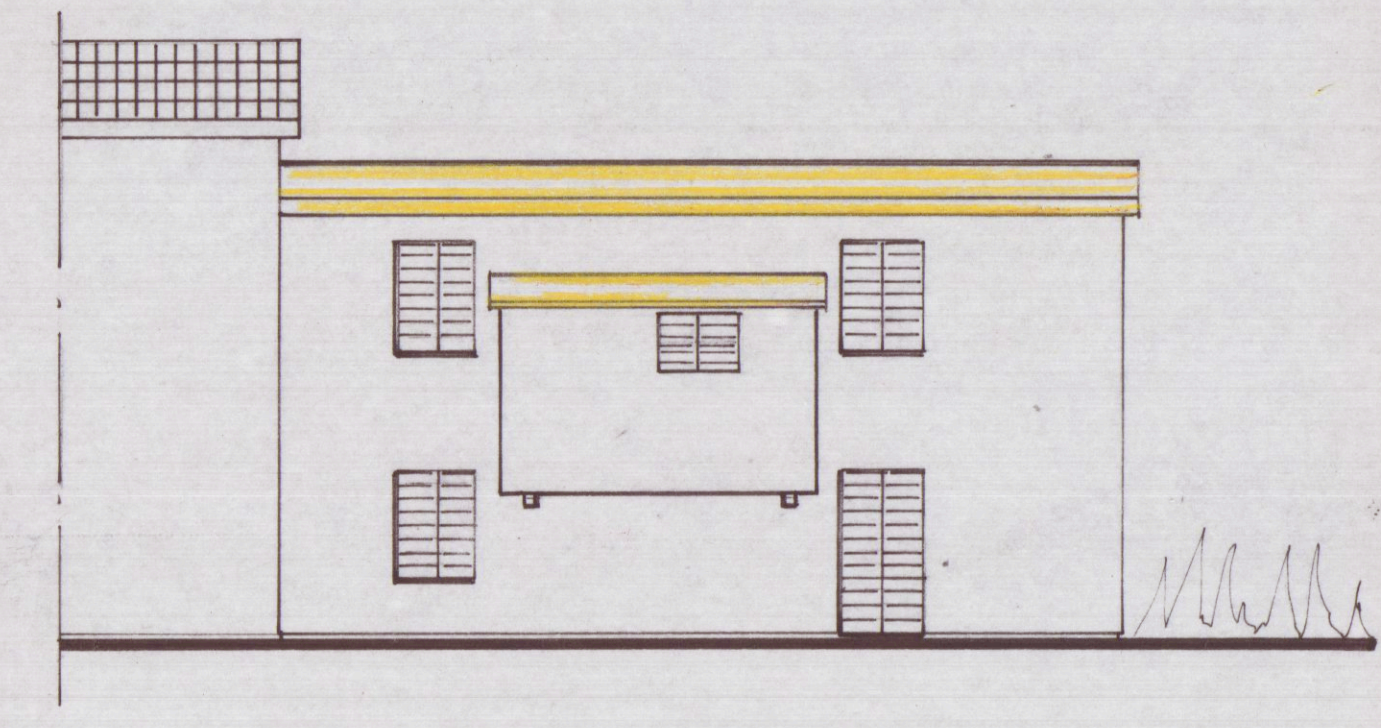


- RETRO -

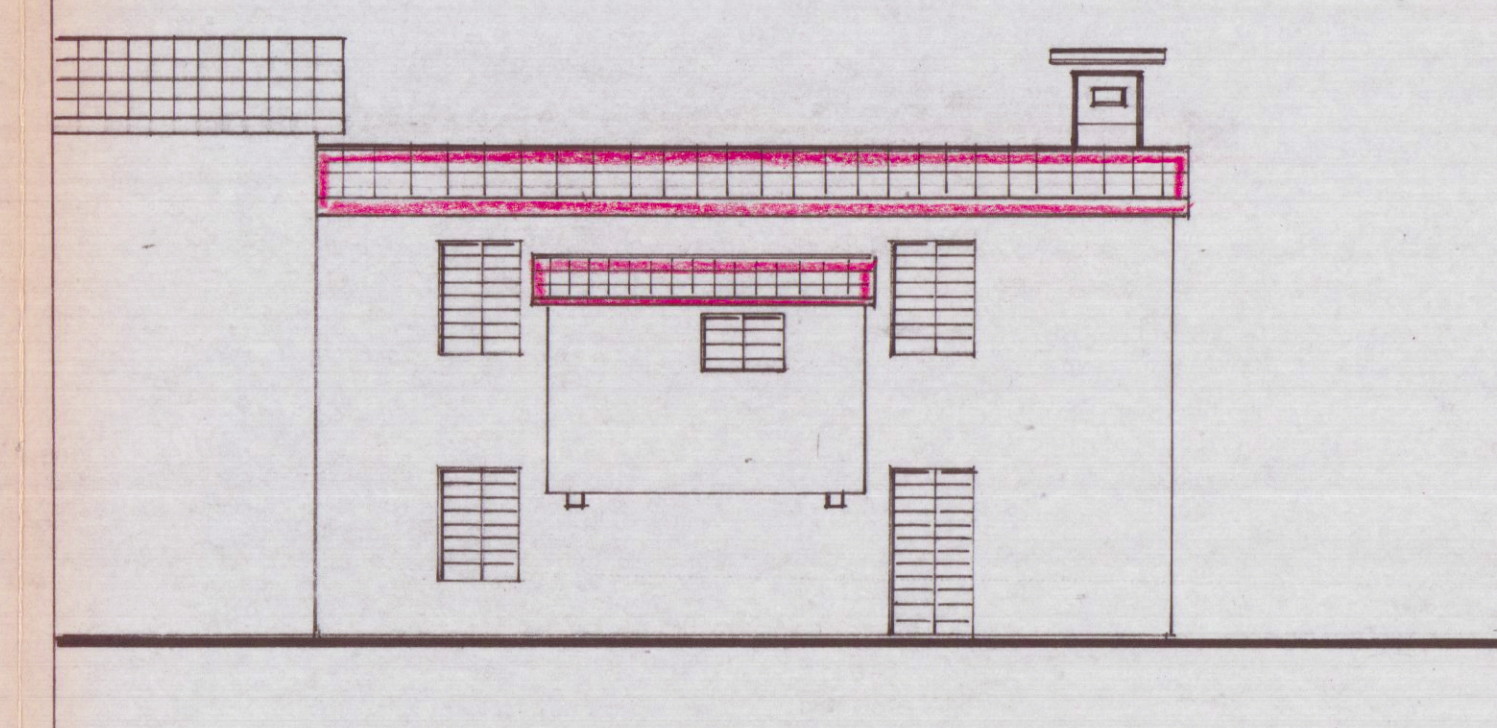


- RETRO -

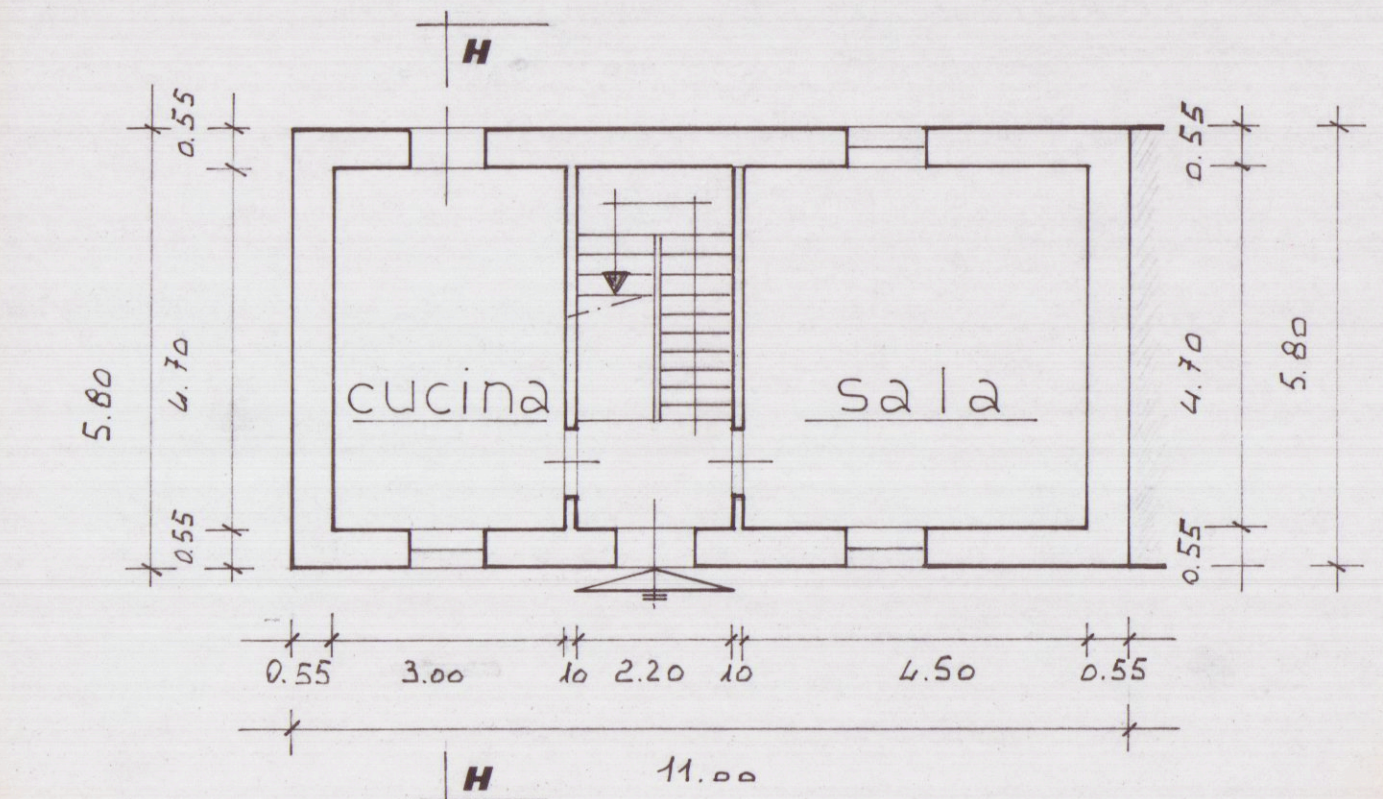


- PIANTA PIANO TERRA -

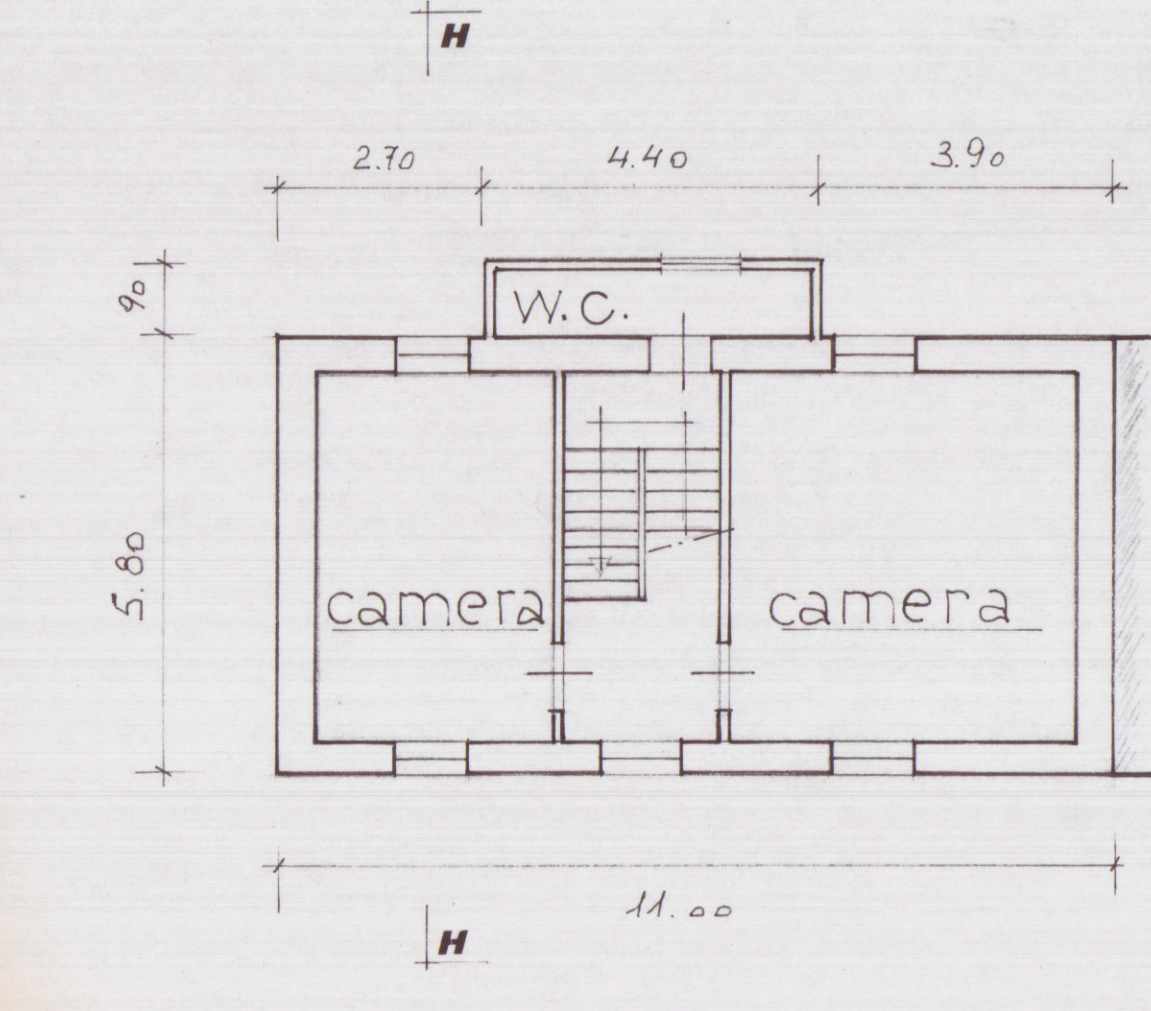


- PIANTA PIANO PRIMO -

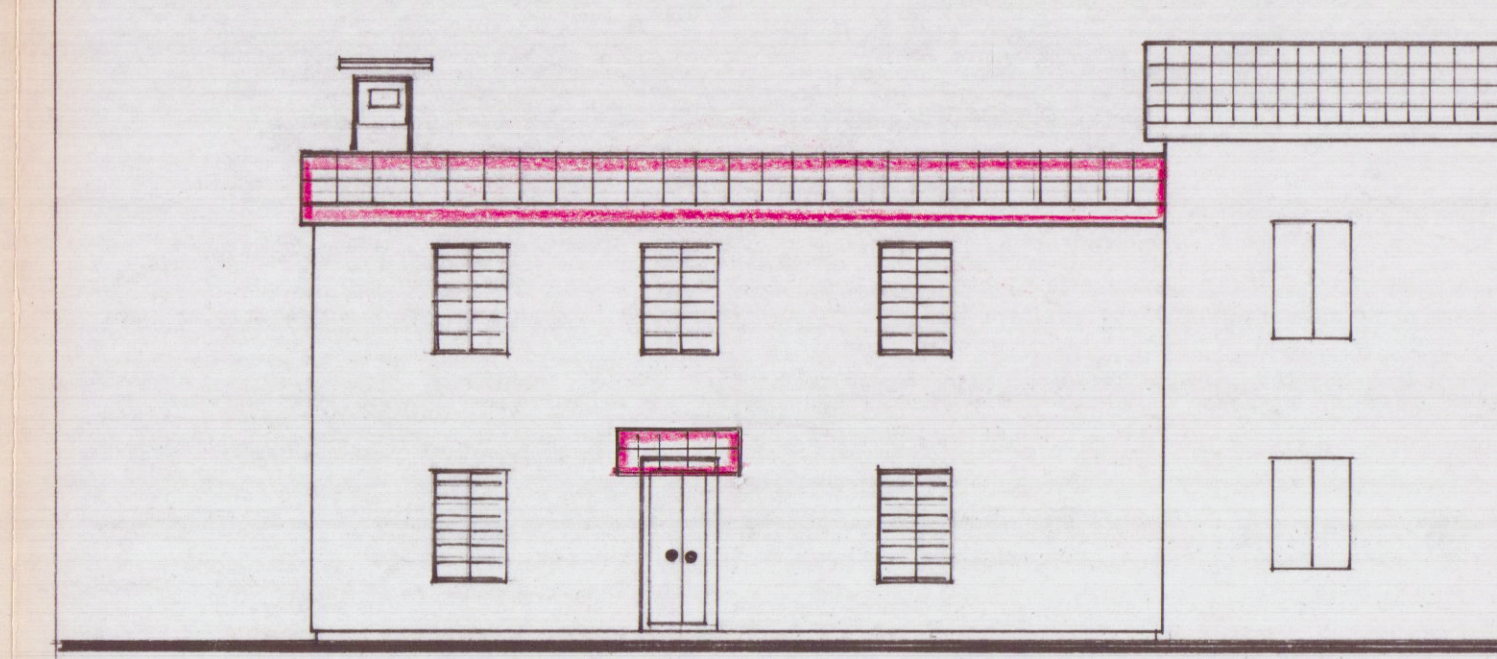


- NUOVO PROSPETTO -

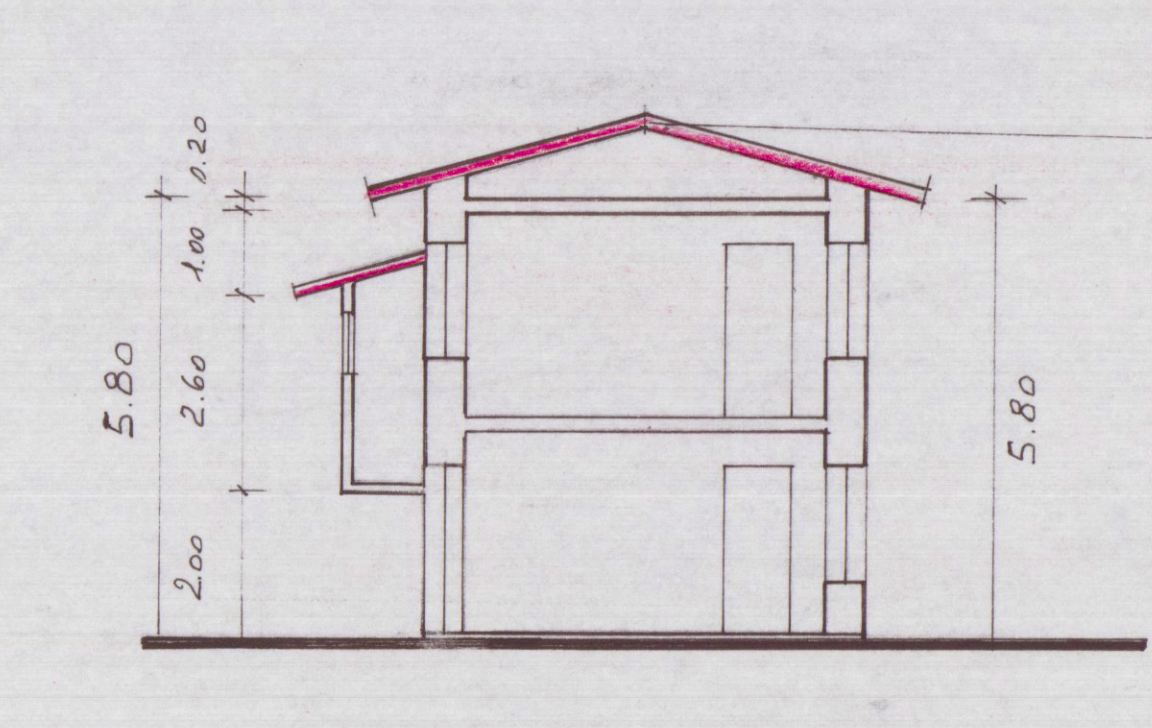


SEZIONE = H - H

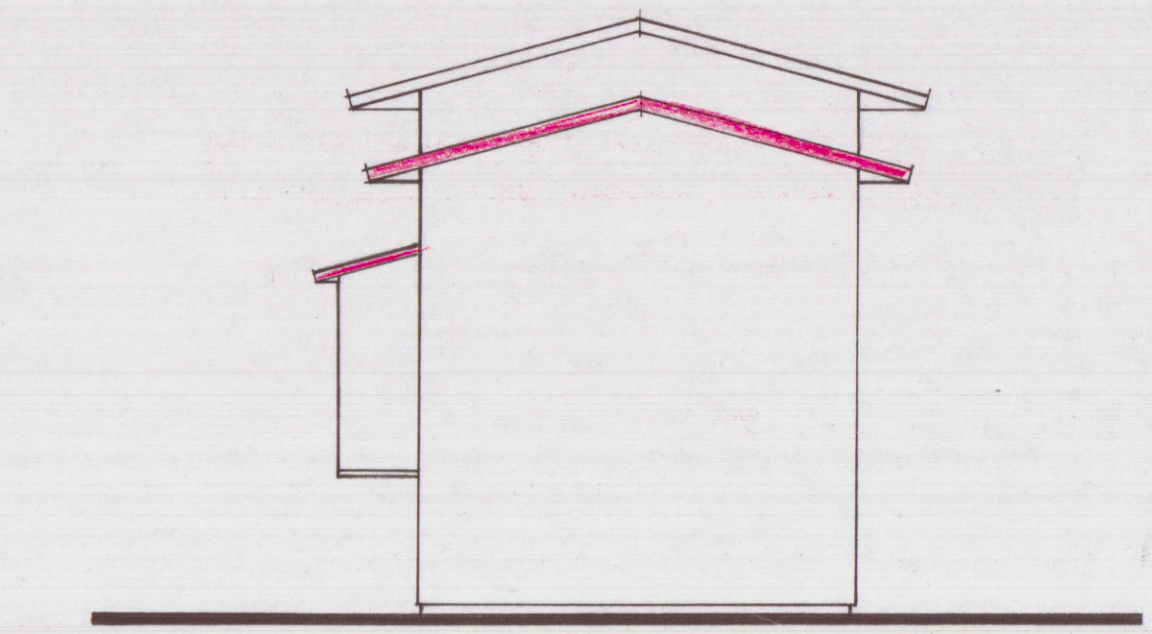


- LATO SINISTRO -

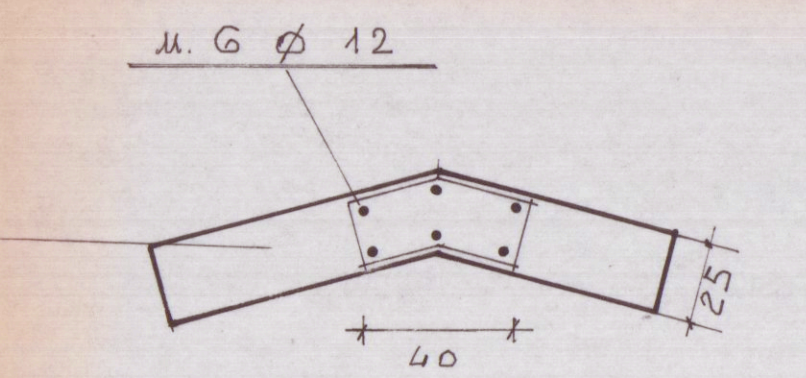

COLMO - SCALA = 1:20 -

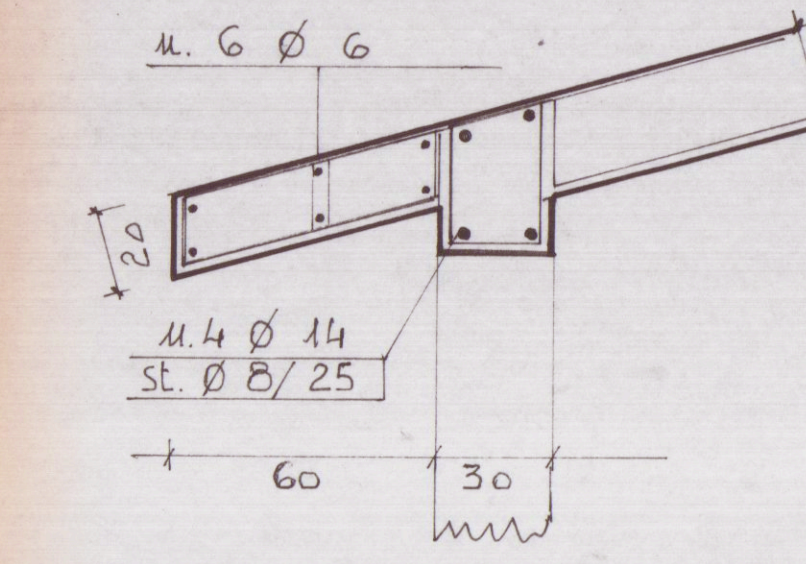

- PARTICOLARE DI GRONDA -

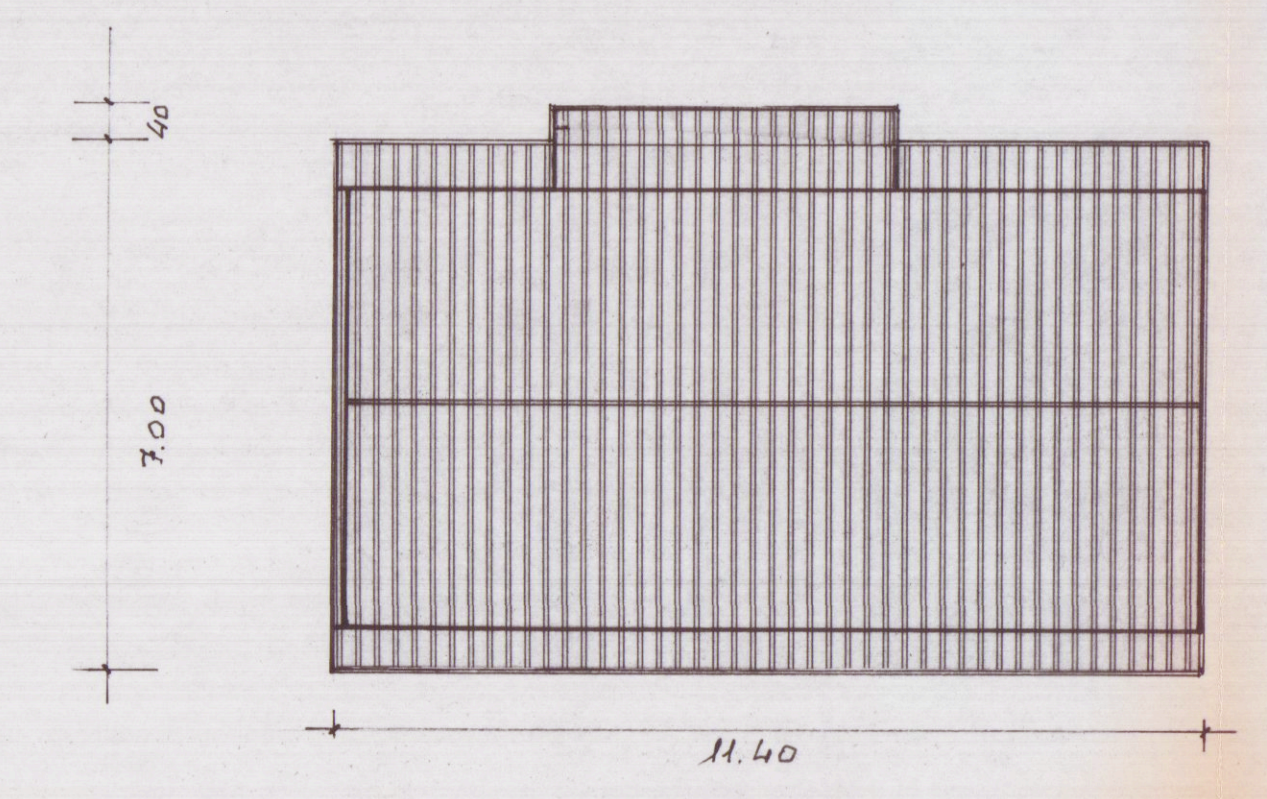

- COPERTURA -

COMUNE DI CARRARA
SETT. URBANISTICA
Approvato dal Sindaco alle condizioni
indicate nella Concessione Edilizia
n. 68 del 21/10/92
Rel. gr. n. 1 di cui alla Comm. Edilizia
n. 23 del 4/10/92
L'Ingegnere Tecnico
Pezza Geom. S. G. S.
Il Dirigente 1° Dip.
Verriano Claudio