

28 DIC. 1967

2 SOLUZIONE

APPROVATO
8 MAG. 1968
CONTROLLATO

Approvato dal Sindaco alle condizioni
Indicate nel permesso di costruzione
N° 109 del 8 MAG. 1968
L'ING. CAPO



CADDADA
MADINA DI CADDADA
VIALE LITORANEO

PROGETTO PER LA COSTRUZIONE DI
EDIFICIO AD USO DI CIVILE ABITAZIO-
NE E COMMERCIO

PROPRIETA': DELL'AMICO MADIO

TAVOLA N°
PROSPETTO OVEST


SCALA 1:100

NON APPROVATO
COME DA LETTERA
N° 3880
DEL 8 MAR. 1968

FABBRICATO:



Dott. Arch. LUCIANO POCAR

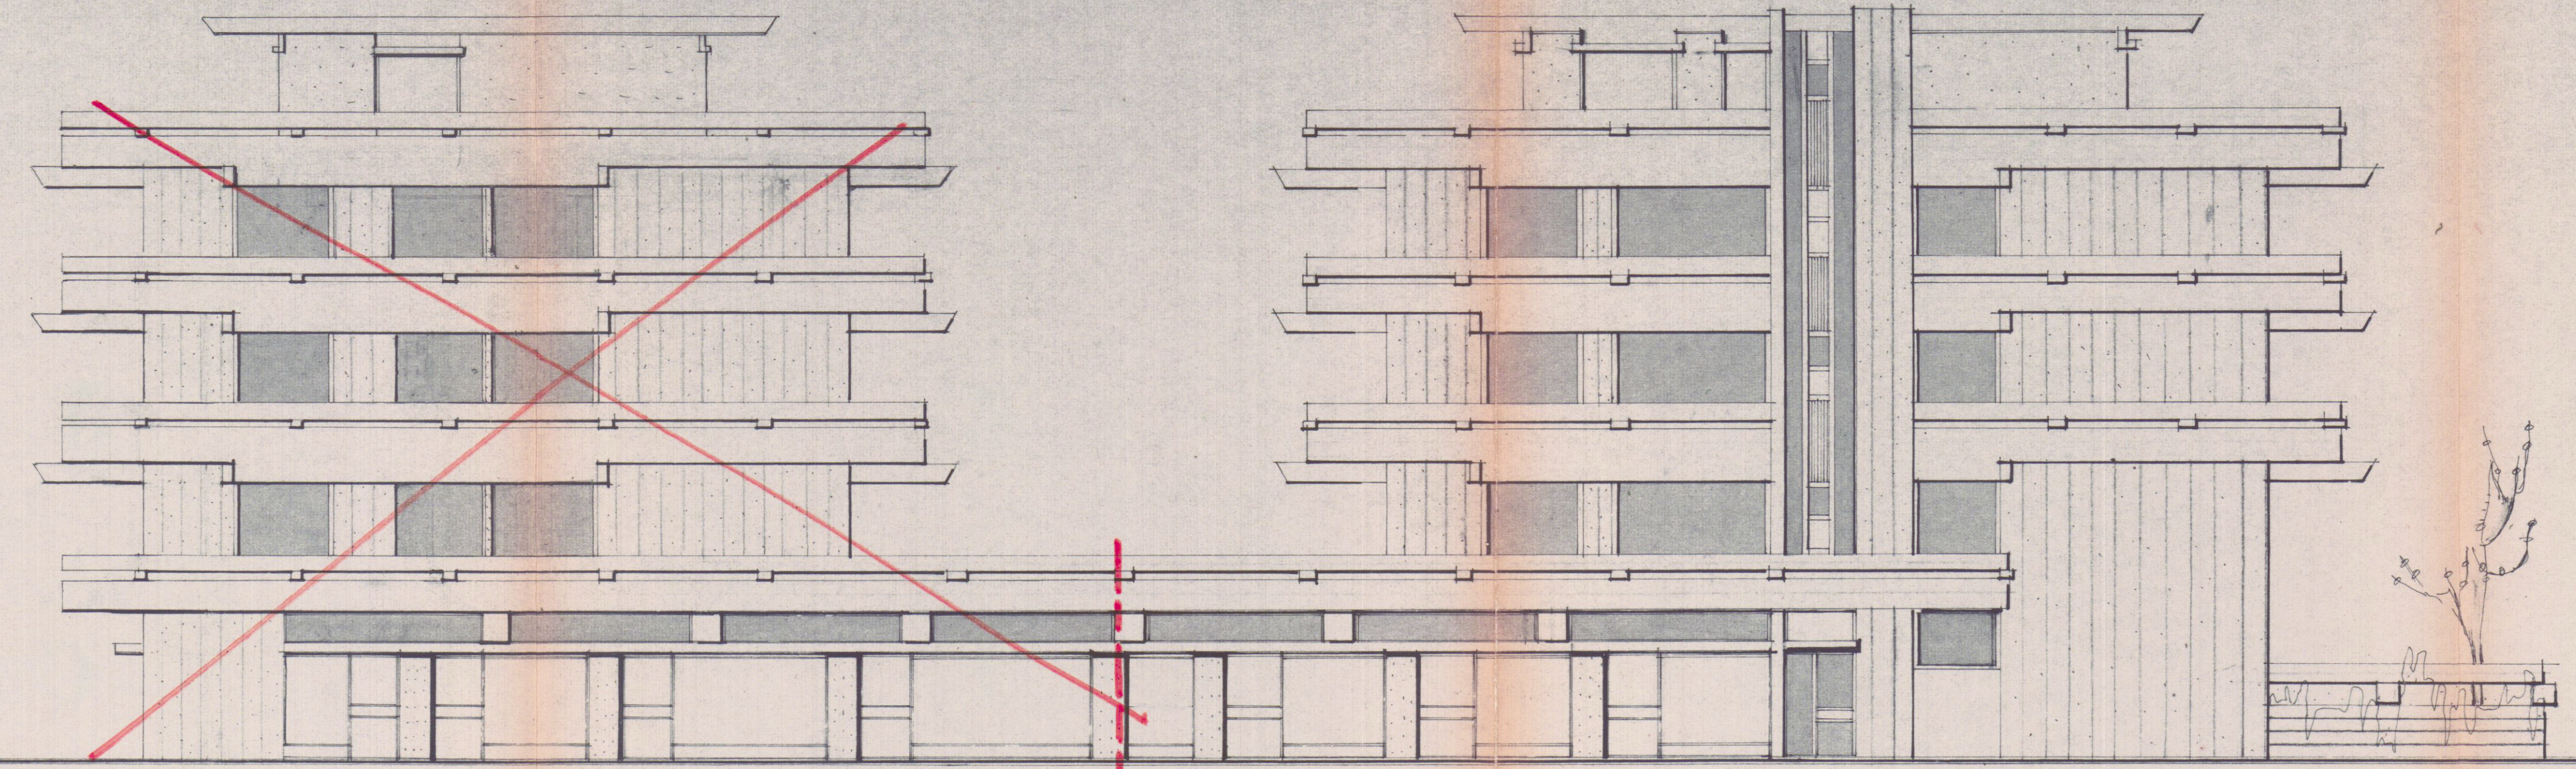

VEDI FABBRICATO

A

C

Prospecto OVEST scala 1:100