


STUDIO TECNICO
 GEOM. FERDINANDO BACCHINI
 via Avenza-Sarzana 36/bis-tel. 51321
 54031 AVENZA (Carrara)

TAV.

PROGETTO di fabbricato di
 civile abitazione

Loc. Melara Via Pieve

Prop. GERINI LUCIO

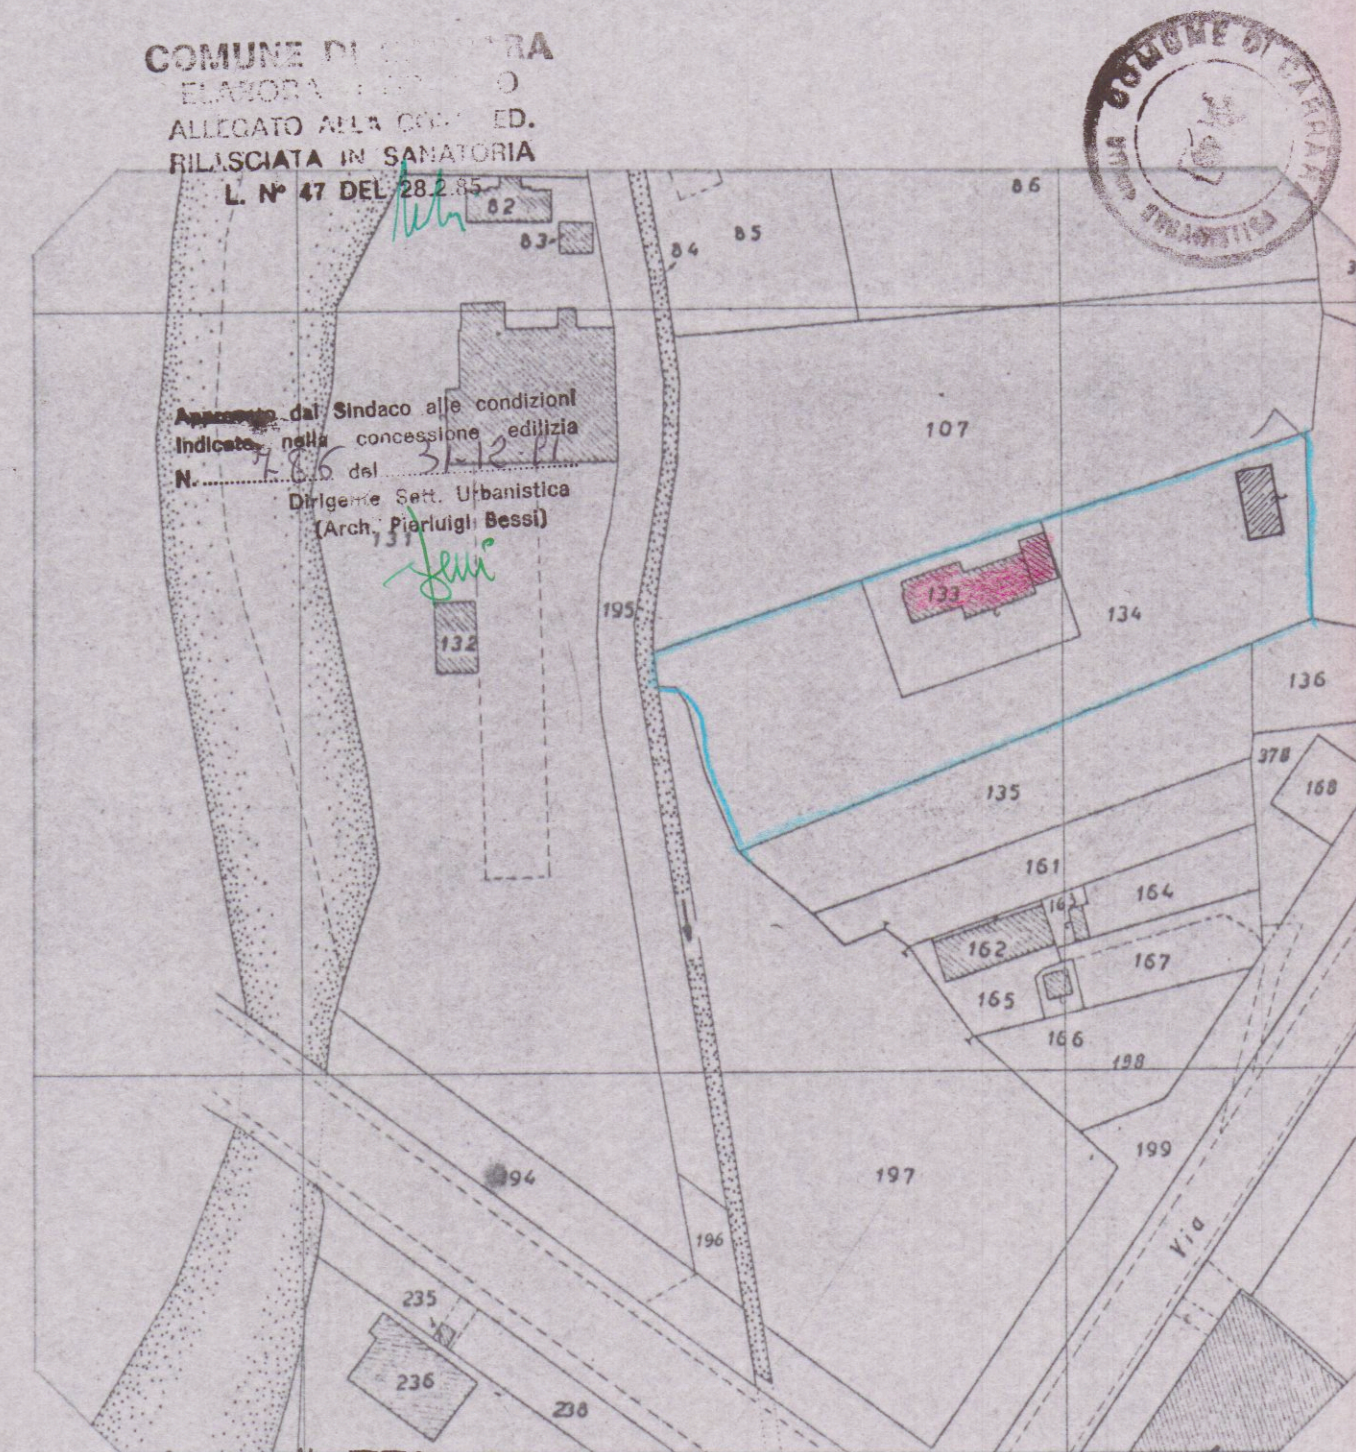

IL TECNICO
 (Geom. Bacchini Ferdinando)

Ferdinando Bacchini

STRALCIO DELLA MAPPA CATASTALE
 F. 65 DI CARRARA SCALA 1:1000

NORD
 orientamento

