




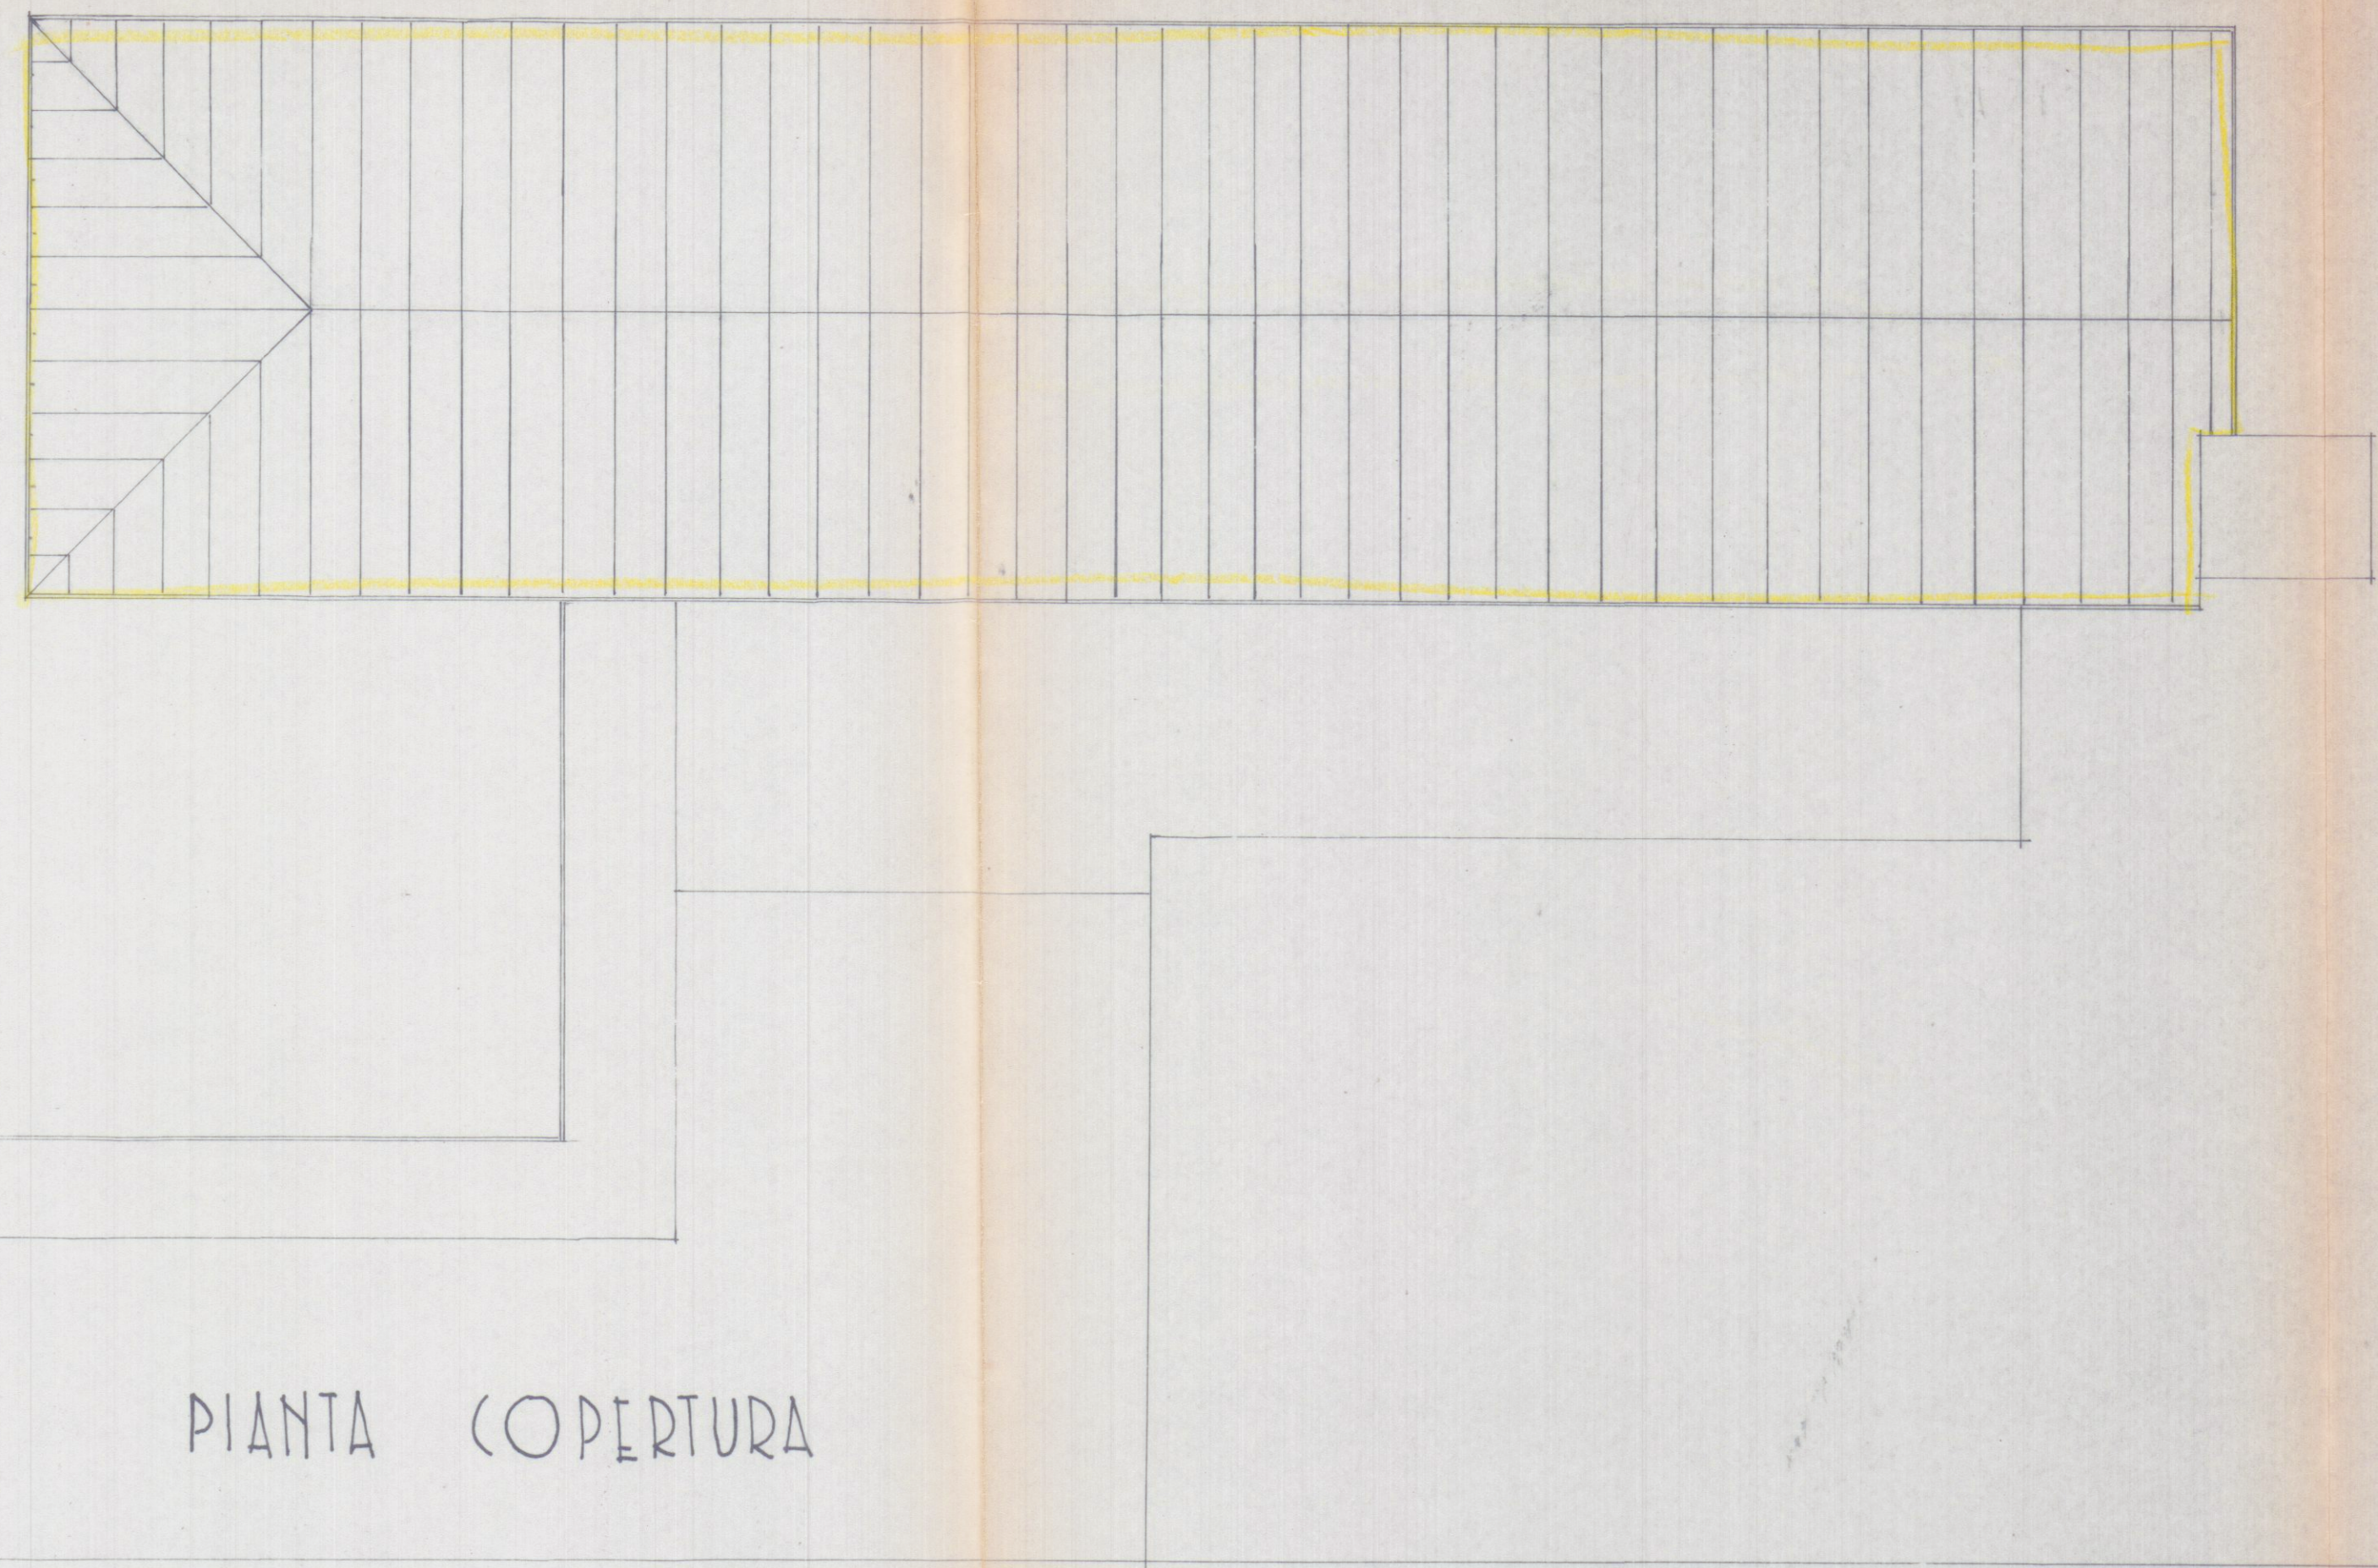


PIANTA COPERTURA

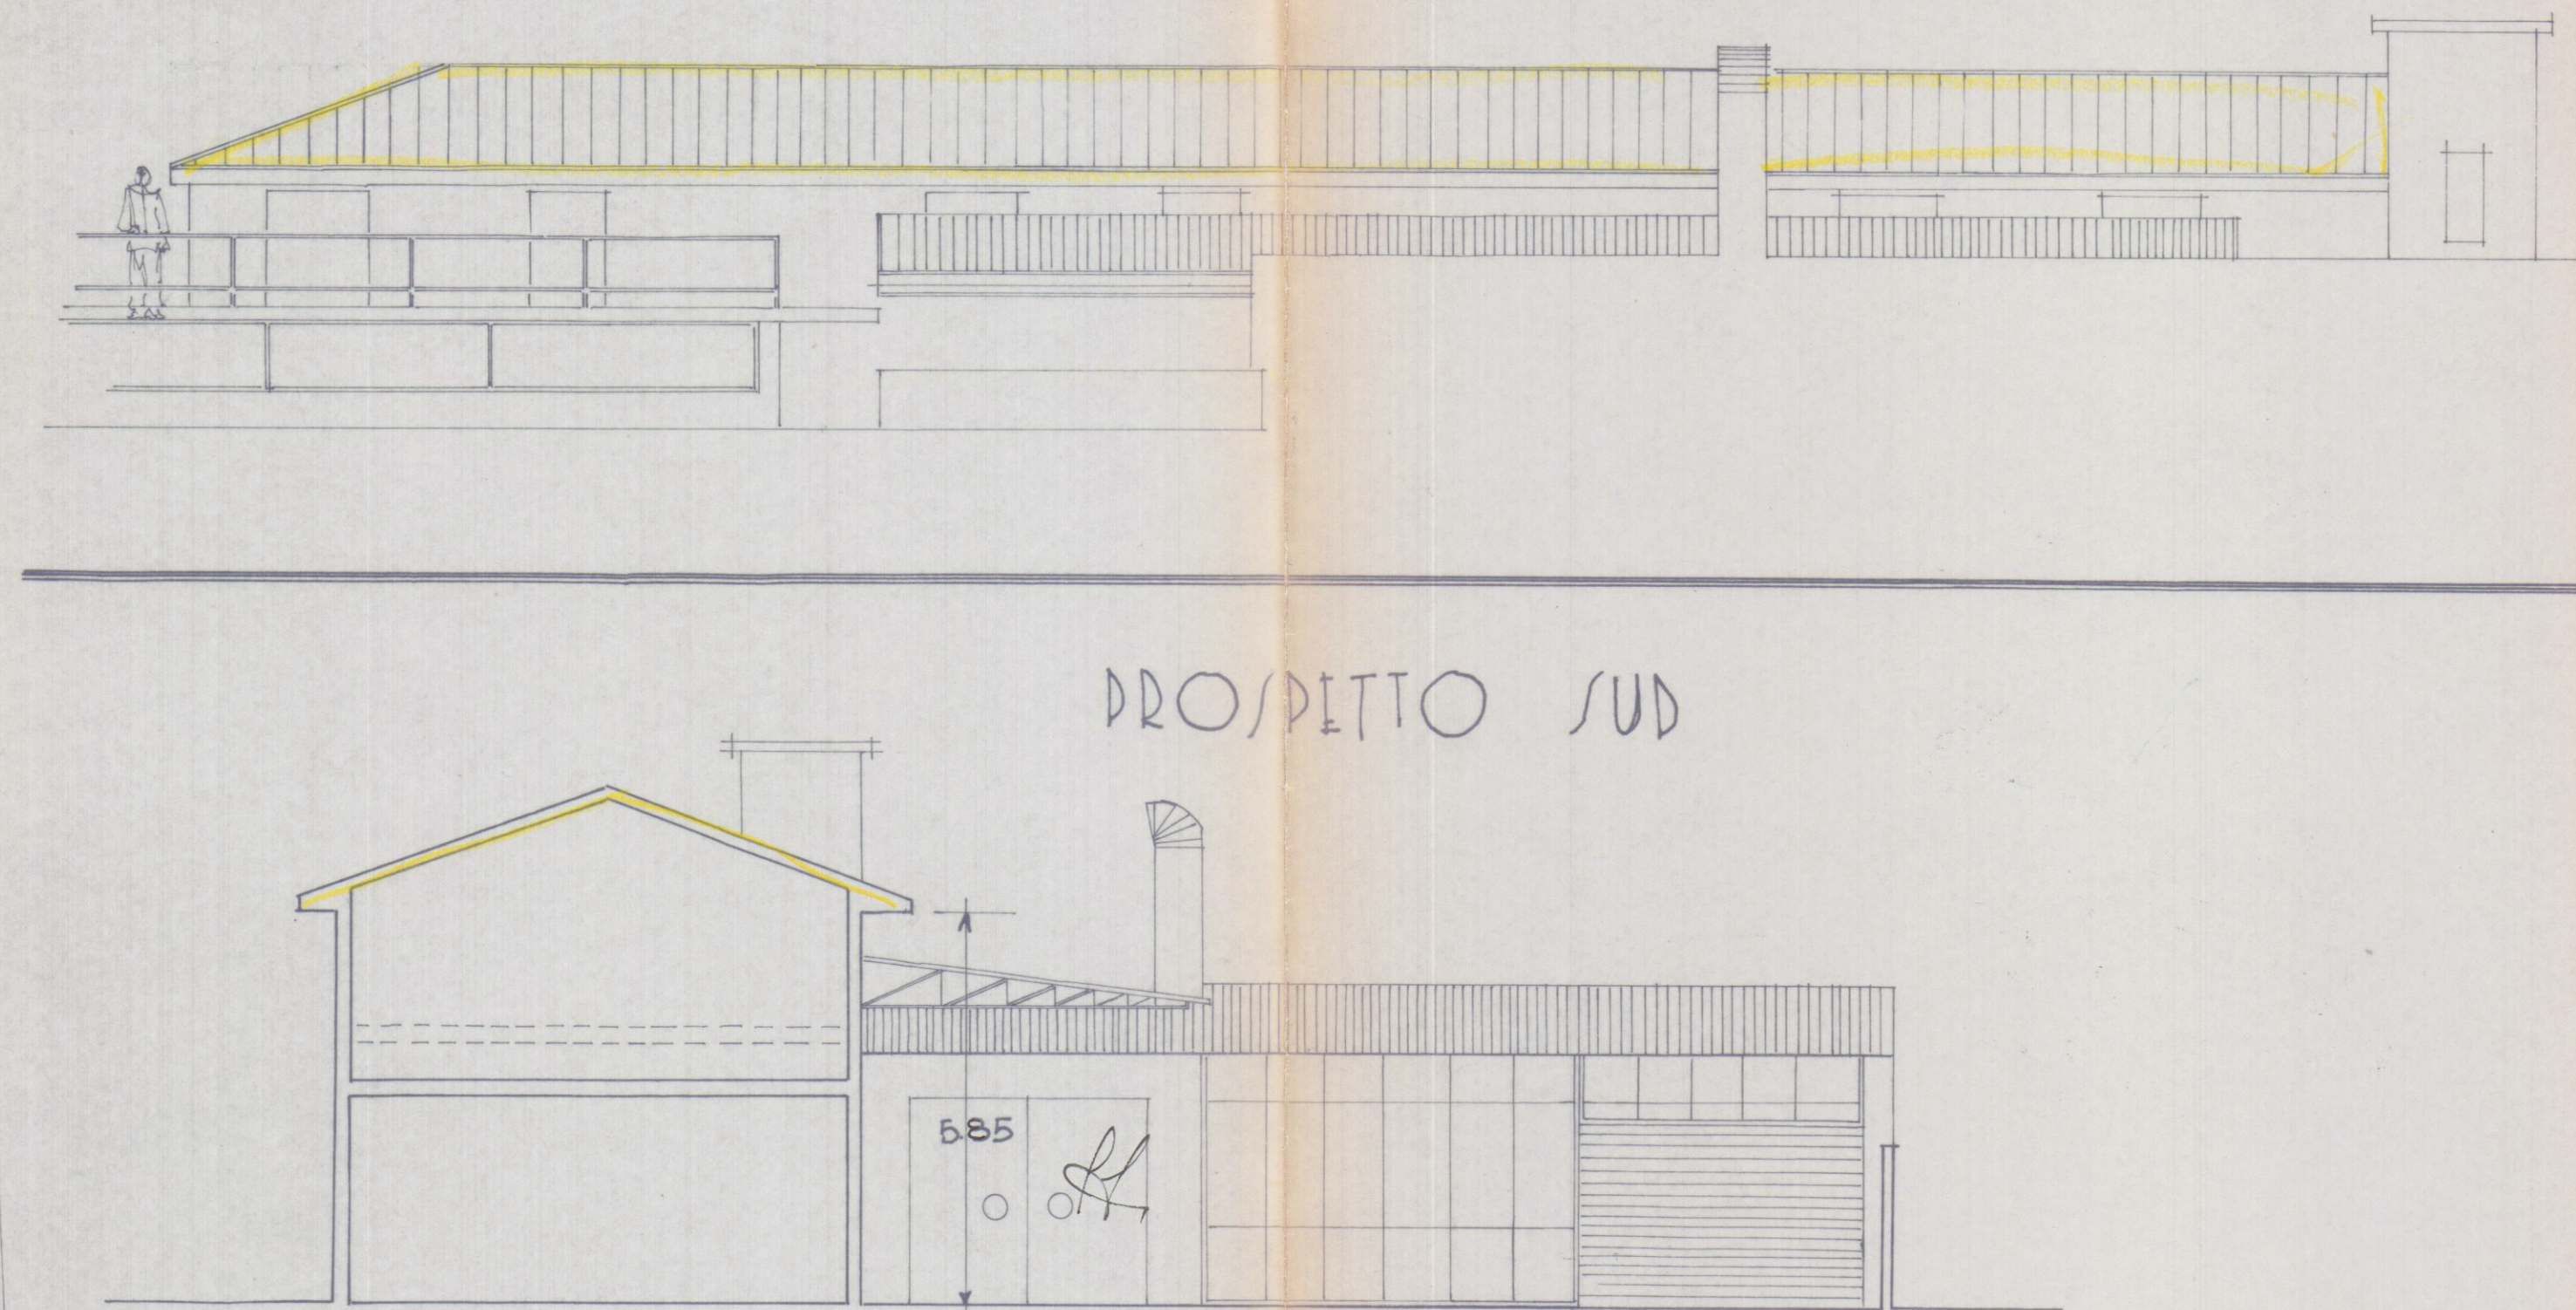


DISEGNO SUD

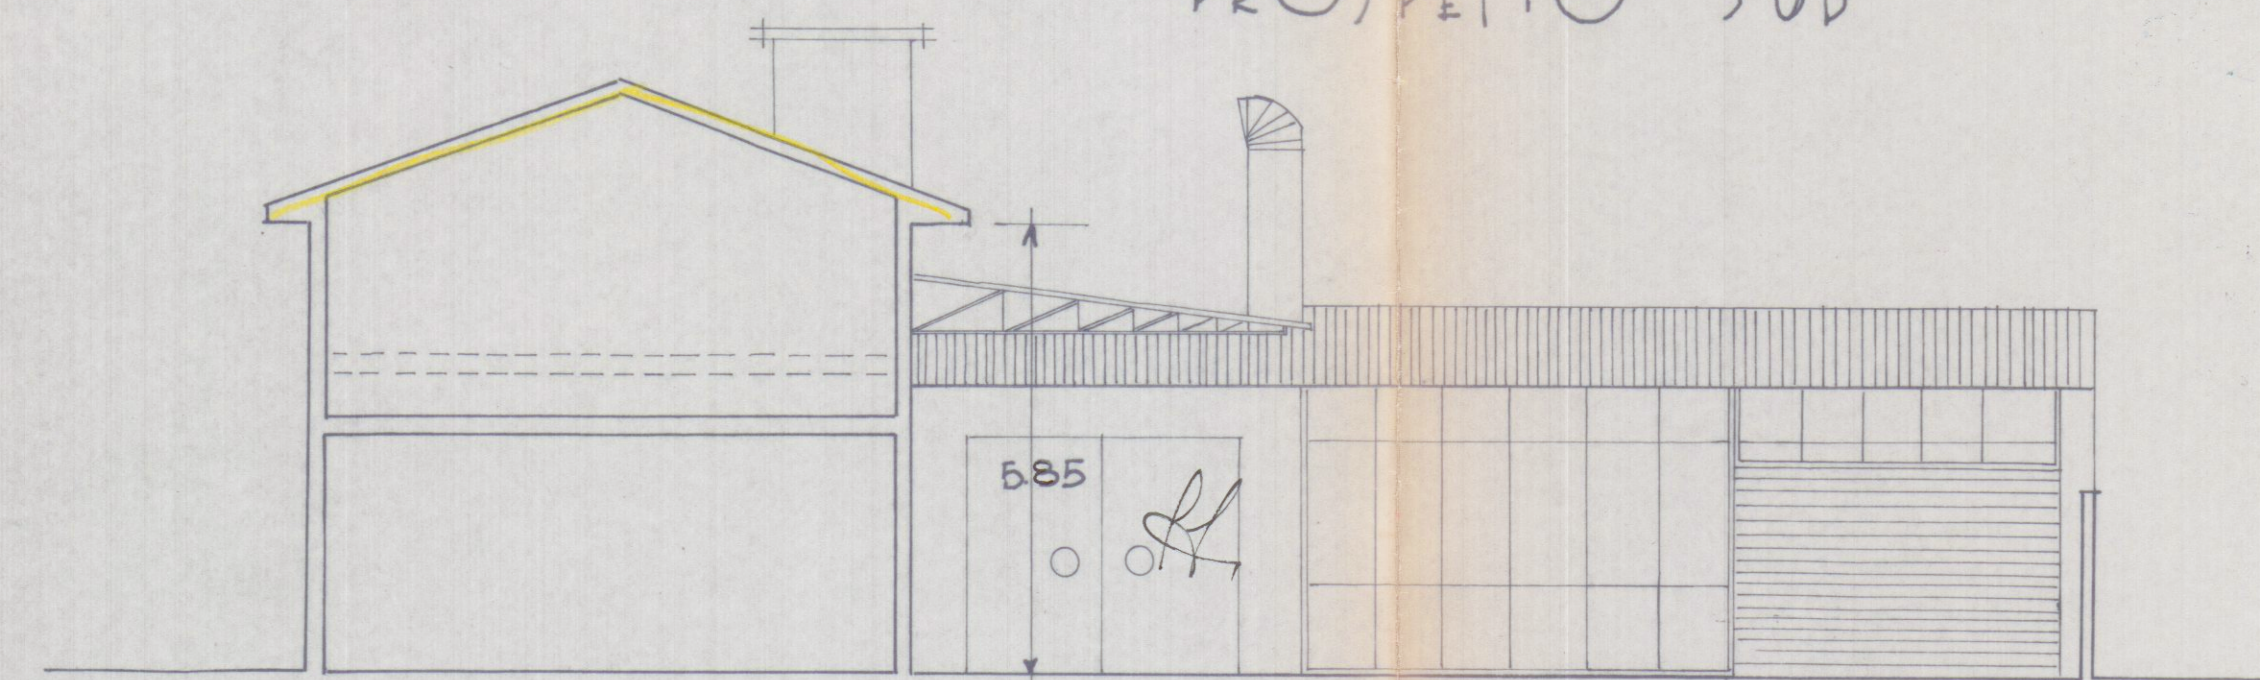

SEZIONE A-A

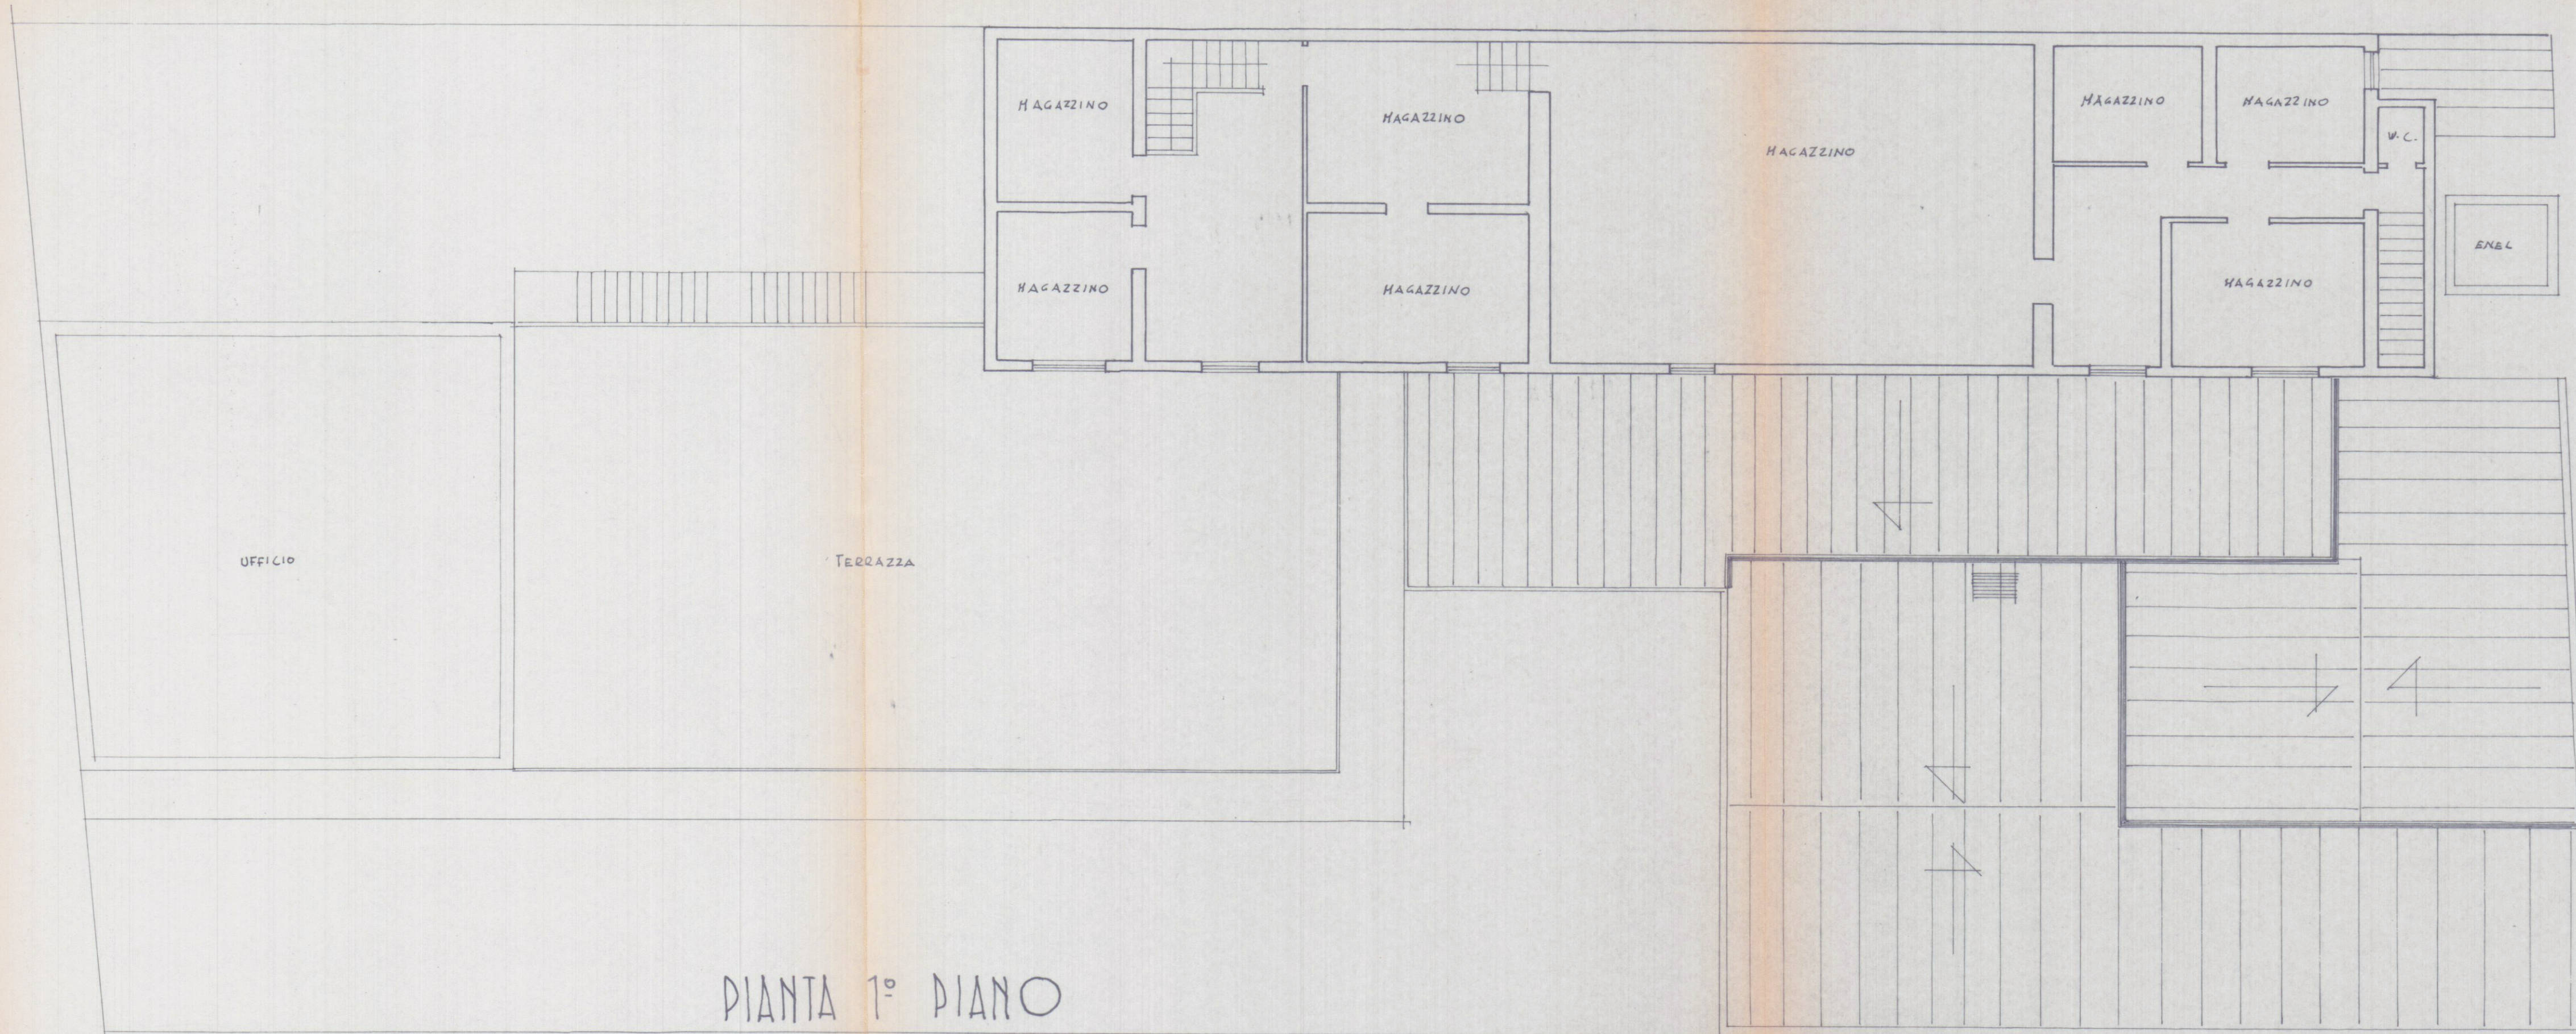

PIANTA 1° PIANO

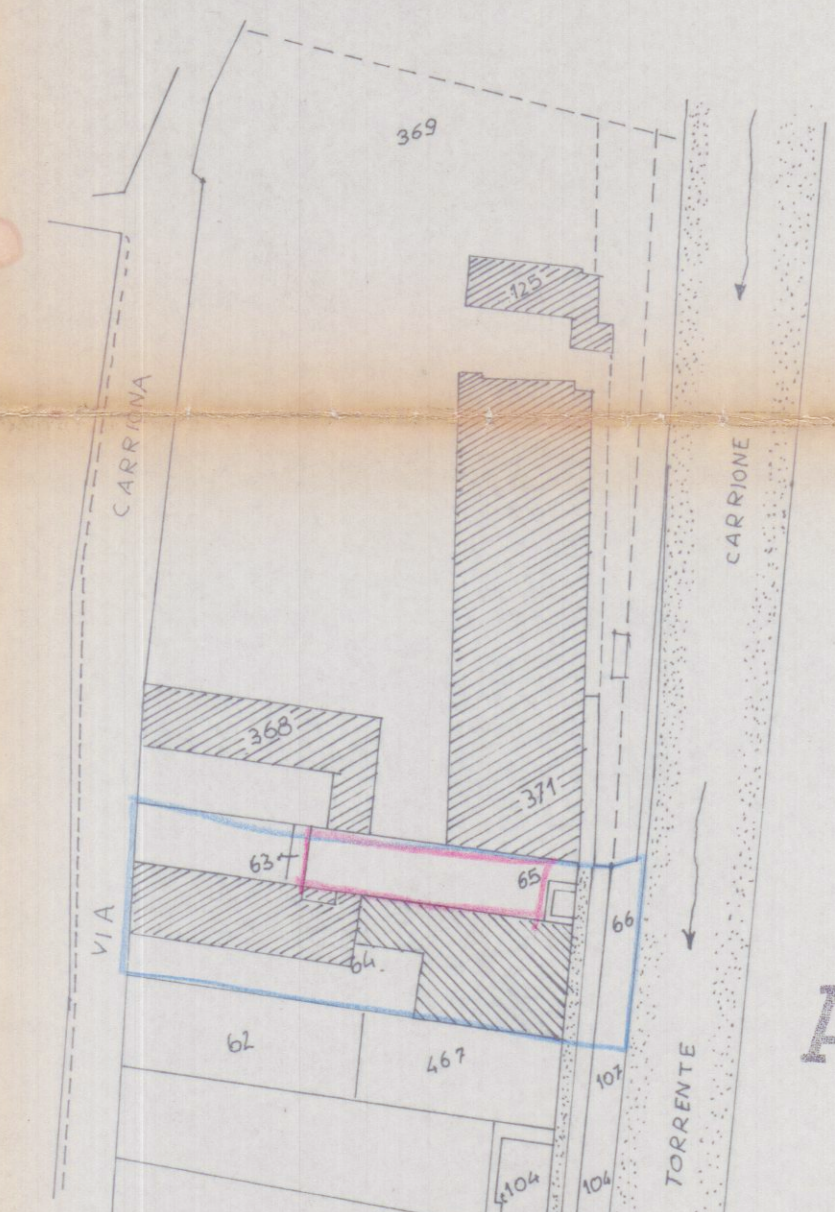


STRALCIO CONFORME ALLA
MAPPA CATASTALE 1:1000
F04.92 MAP. 63-64-65-66

APPROVATO

Approvato dal Sindaco alle condizioni
Indicate nella Concessione Edilizia
N. 27 del 22.12.92

IL DIRIGENTE DEL DIPARTIMENTO
(Arch. Carlo Verrini)

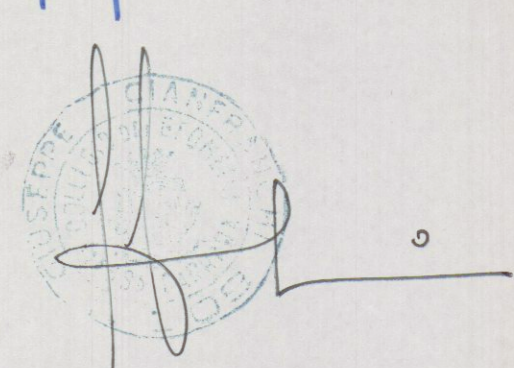

PROGETTO DI NUOVA COPERTURA SULLE
STESSE LINEE DI TALDA

committente BIANCARDI ALBERTO, GIUSEPPE e RICCARDO.

ubicazione/cap ALENZA-VIA CARRIONA -fc. 92. mapp. 63.64.65.66

dettaglio STATO ATTUALE

Scala 1:100

data luglio 91

TAV. 1