

PIANTA DEFINITIVA DI COPERTURA A TER=

RAZZA - VIA BASSAGRANDE MARINA DI CARRARA

DITTA VERGA/OLA E GIOVANNONI - LA/PEZIA -

25 GIU. 1969

VARIANTE APPROVATO

CONTROLLATO
EL TECNICO


24 LUG. 1969

Approvato dal Sindaco alle condizioni


Indicate nel permesso di costruzione

N° del 24 LUG. 1969

L'ING. CAPO

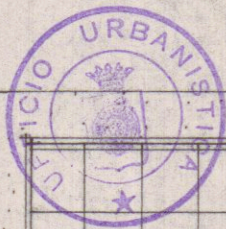

12,60

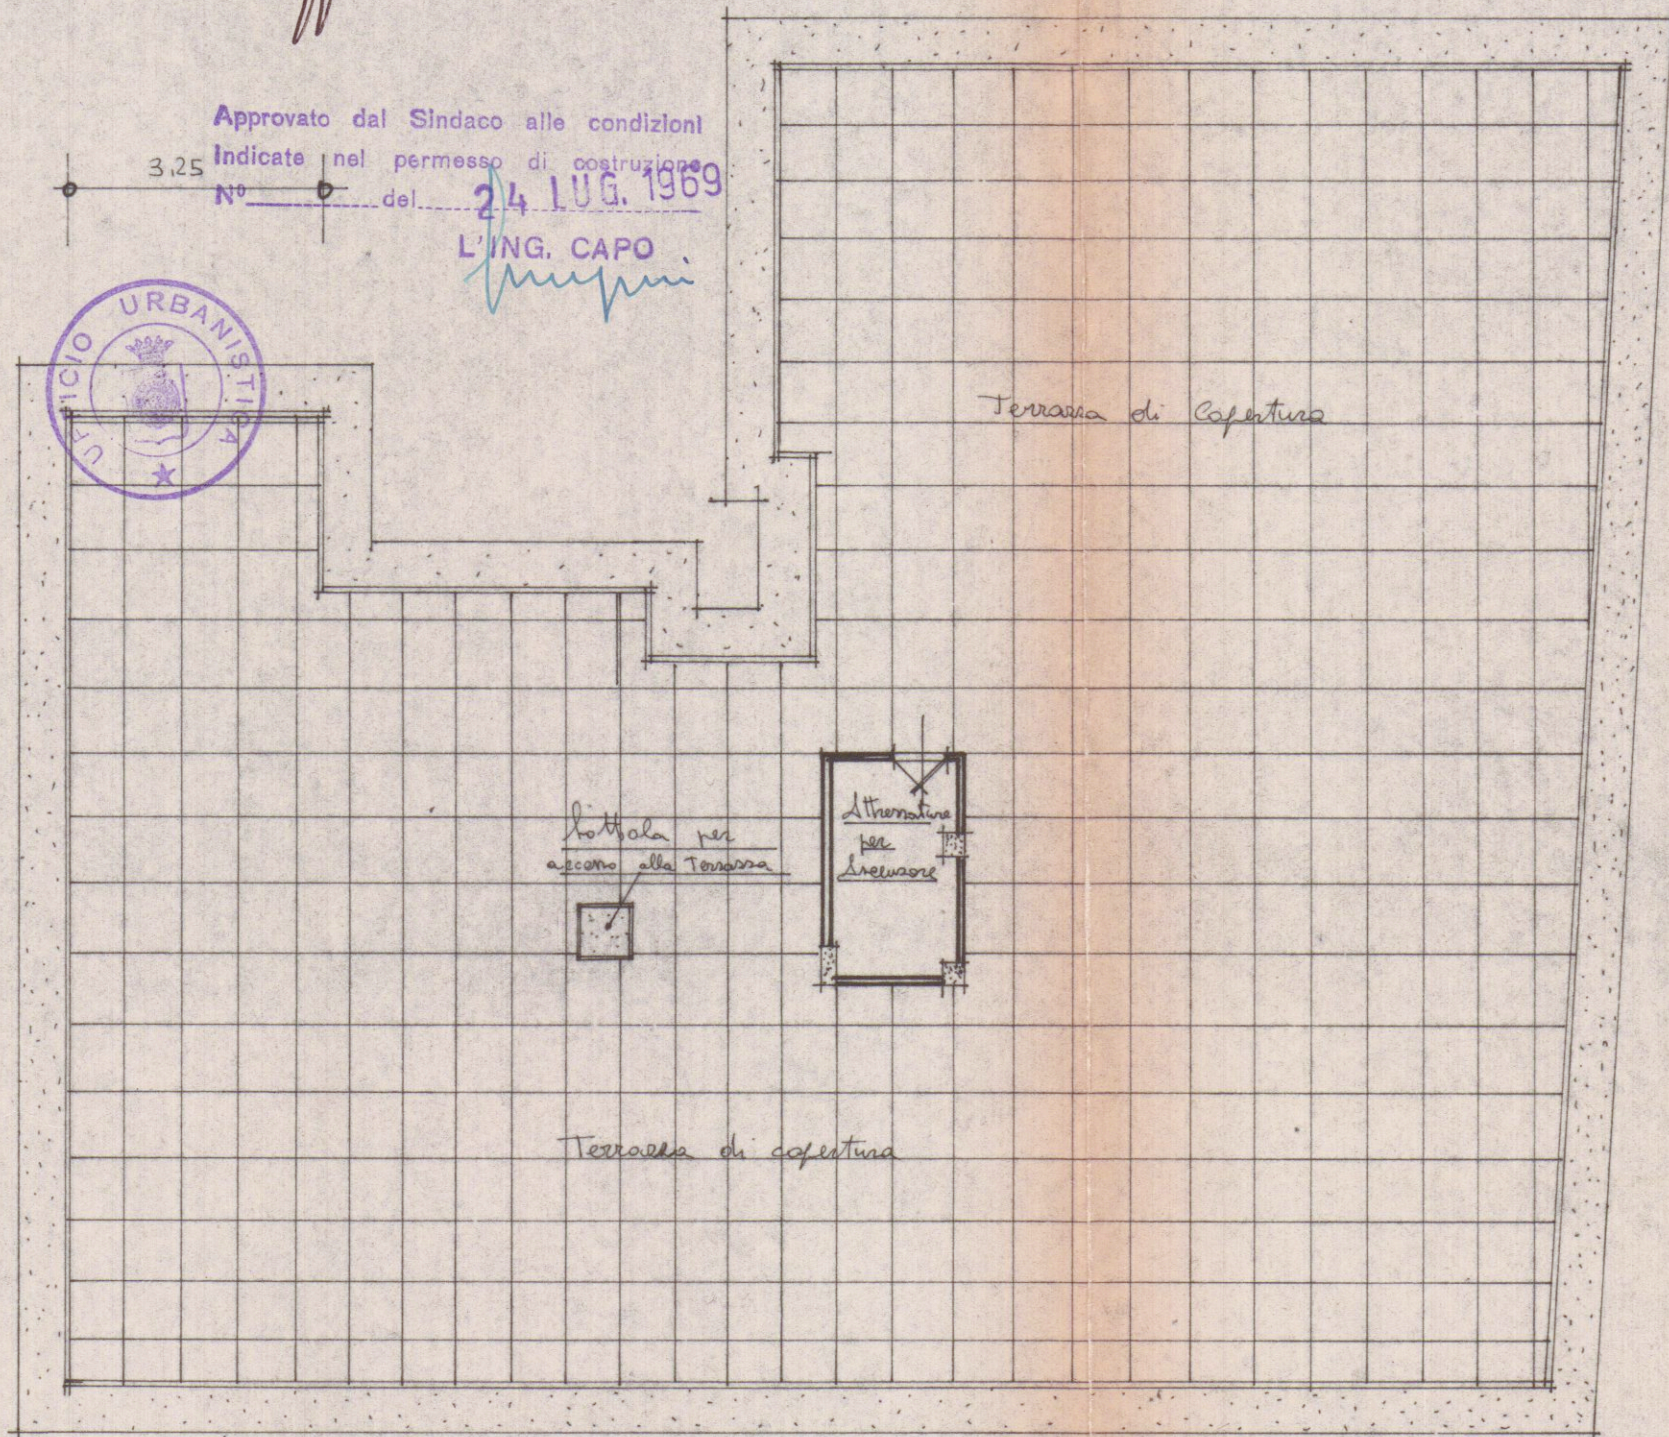

11,30

18,60

19,25

PIANTA TERRAZZA DI COPERTURA scala 1:100

STUDIO TECNICO DI EDILIZIA
Arch. G. E. GALEOTTI
Galleria-Palazzo Uffici 4° P. - 101
CARRARA