



PROGETTO DI UNA PALAZZINA DA FRIGERISI SUL
TERRENO DI PROPRIETA' DELLA SIG. ECCARELLI GIAOMO SITO A
MARINA DI CARRARA SUL MAP. N. 4341 SUB. 332.A. FOG. 85
SUPERFICIE LOTO N. 814 SUPERFICIE COPERTA N. 245.98
CUBATURA P.T. + 1° PIANO MC. 1575.2 PARCHEGGIO N. 80

TAV. 1^a PLANIMETRIA RAP. 1:200 PIANTE RAP. 1:100

VARIANTE 10/6/1971

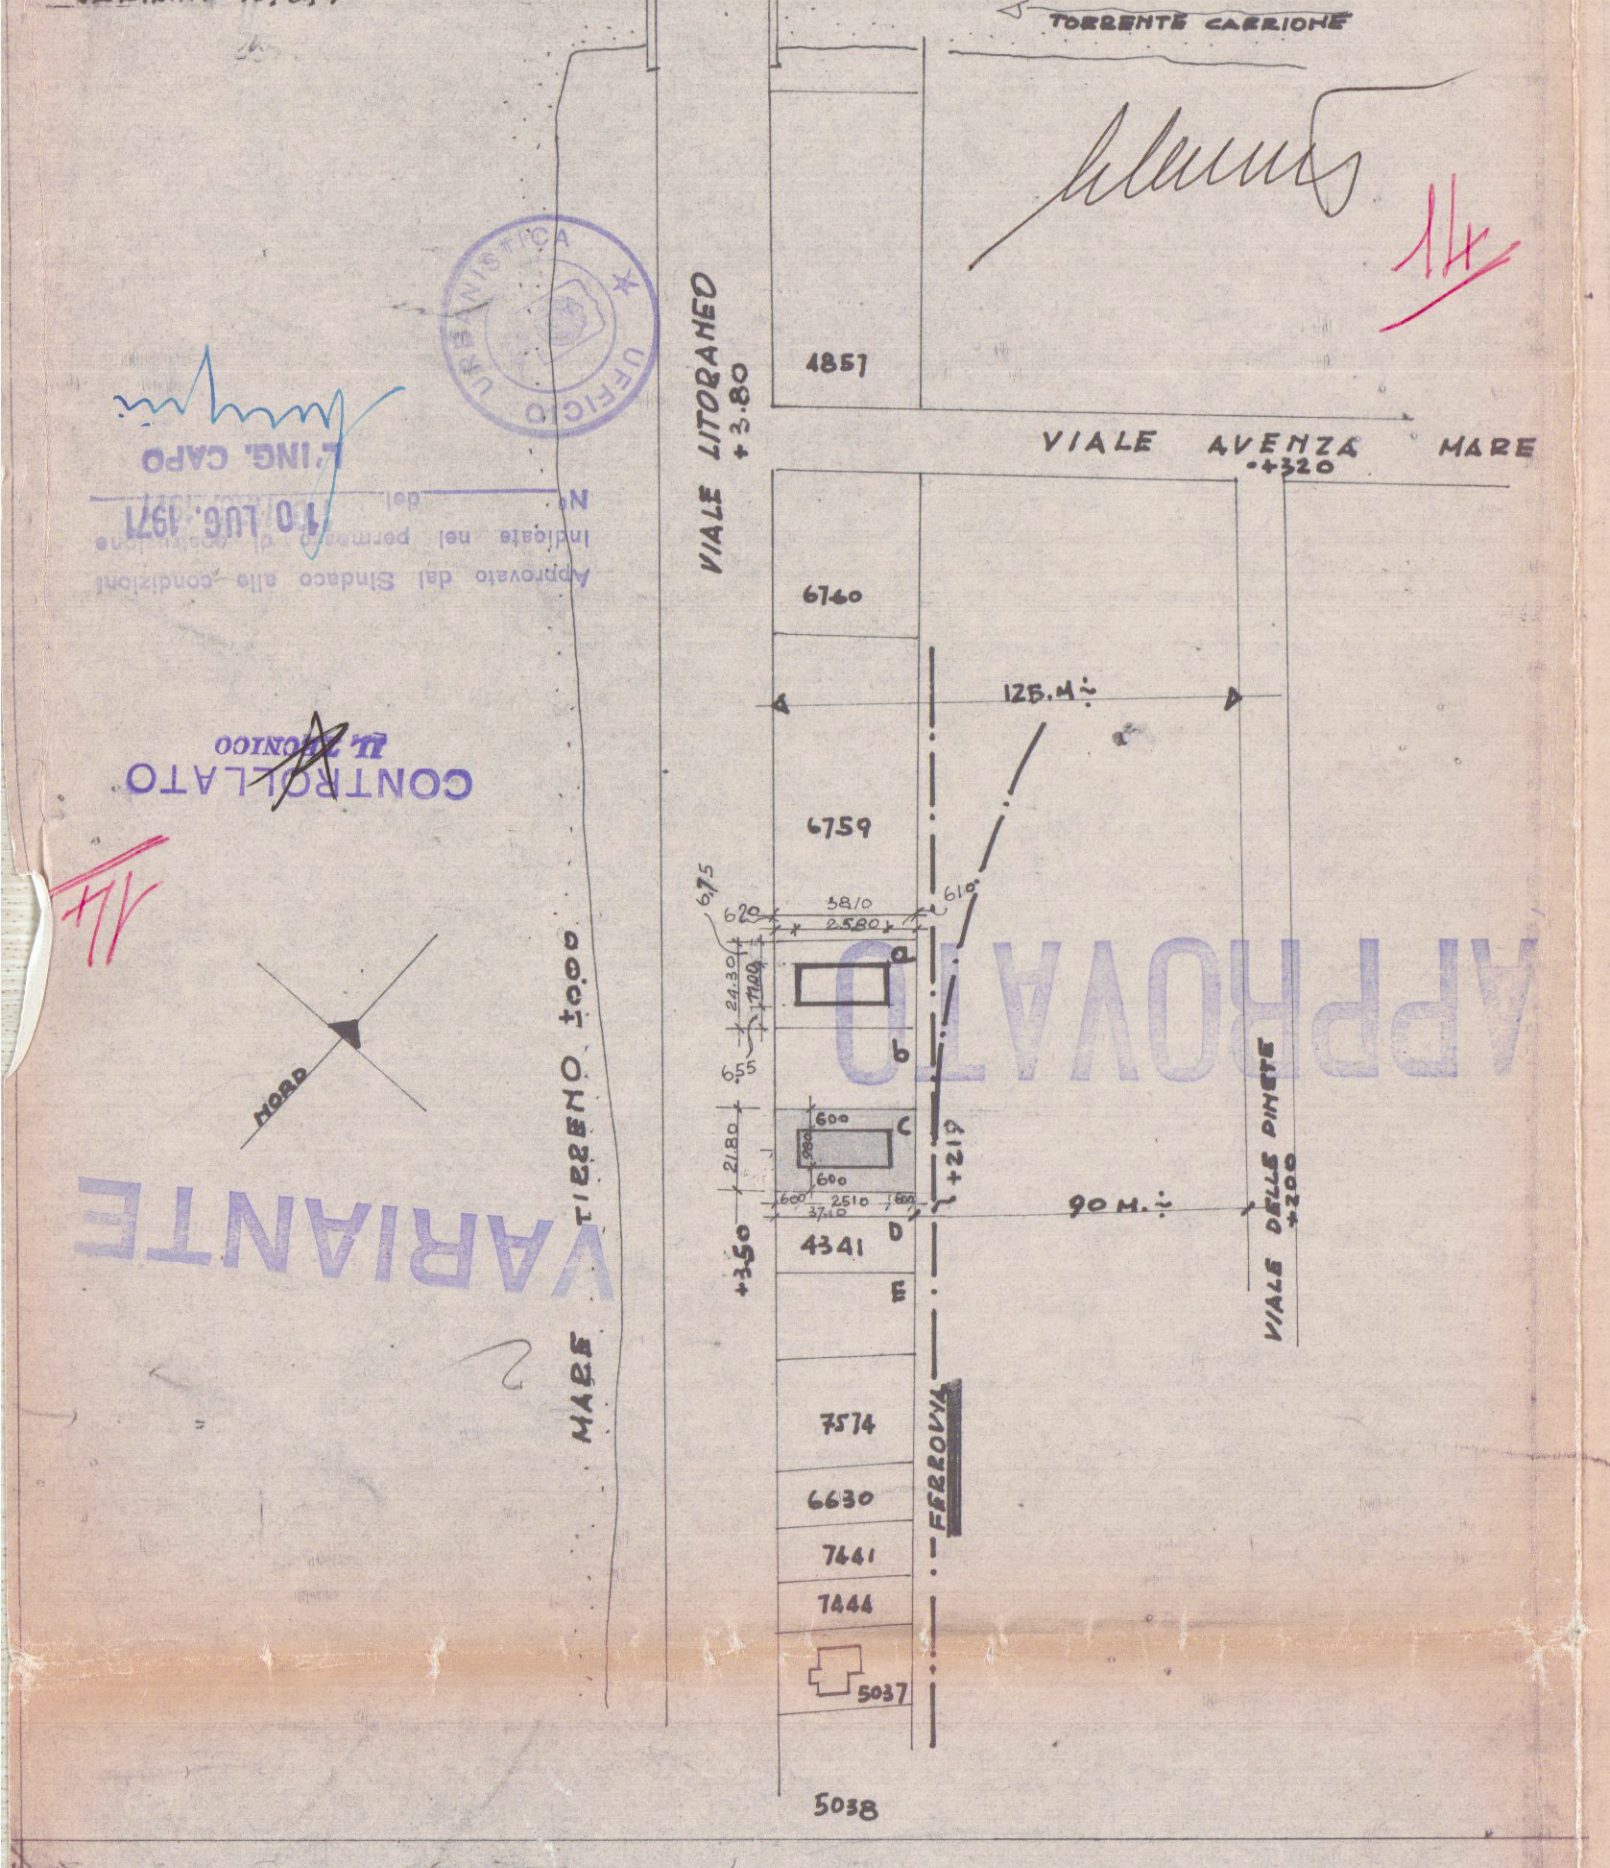


quota ferrovia - 2.11

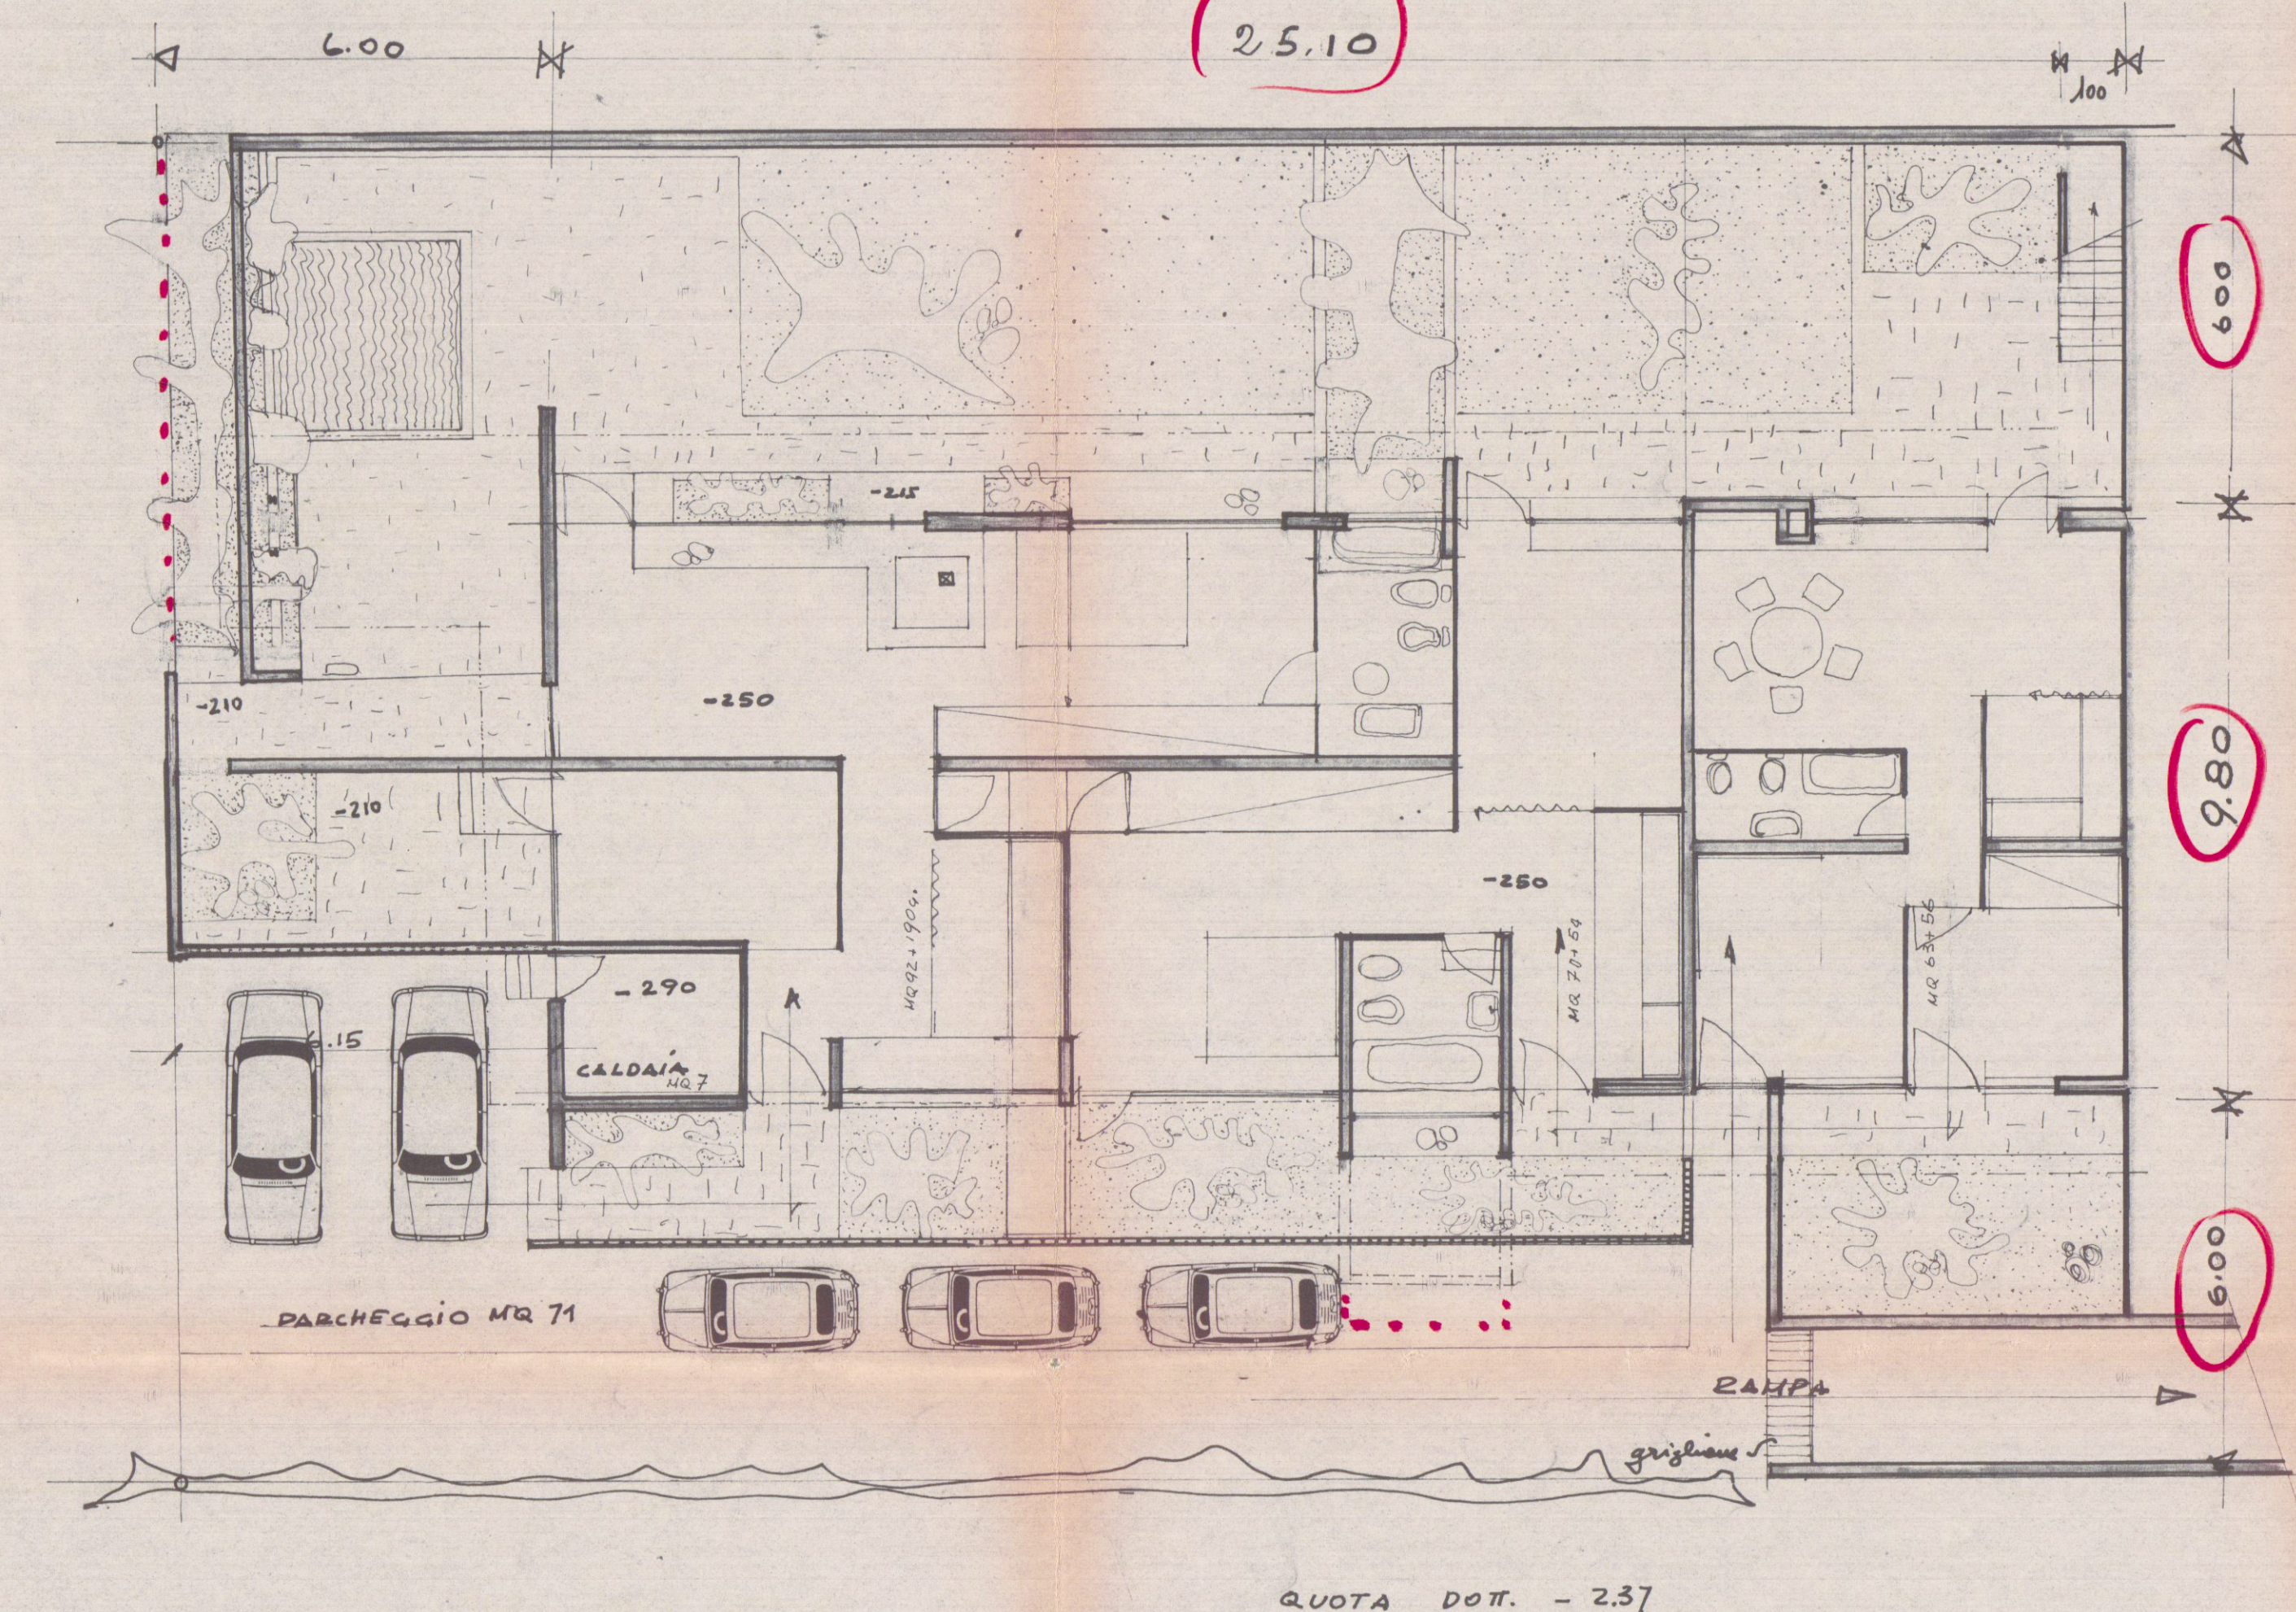


PIANO SEMINTERRATO


quota mare - 4.30

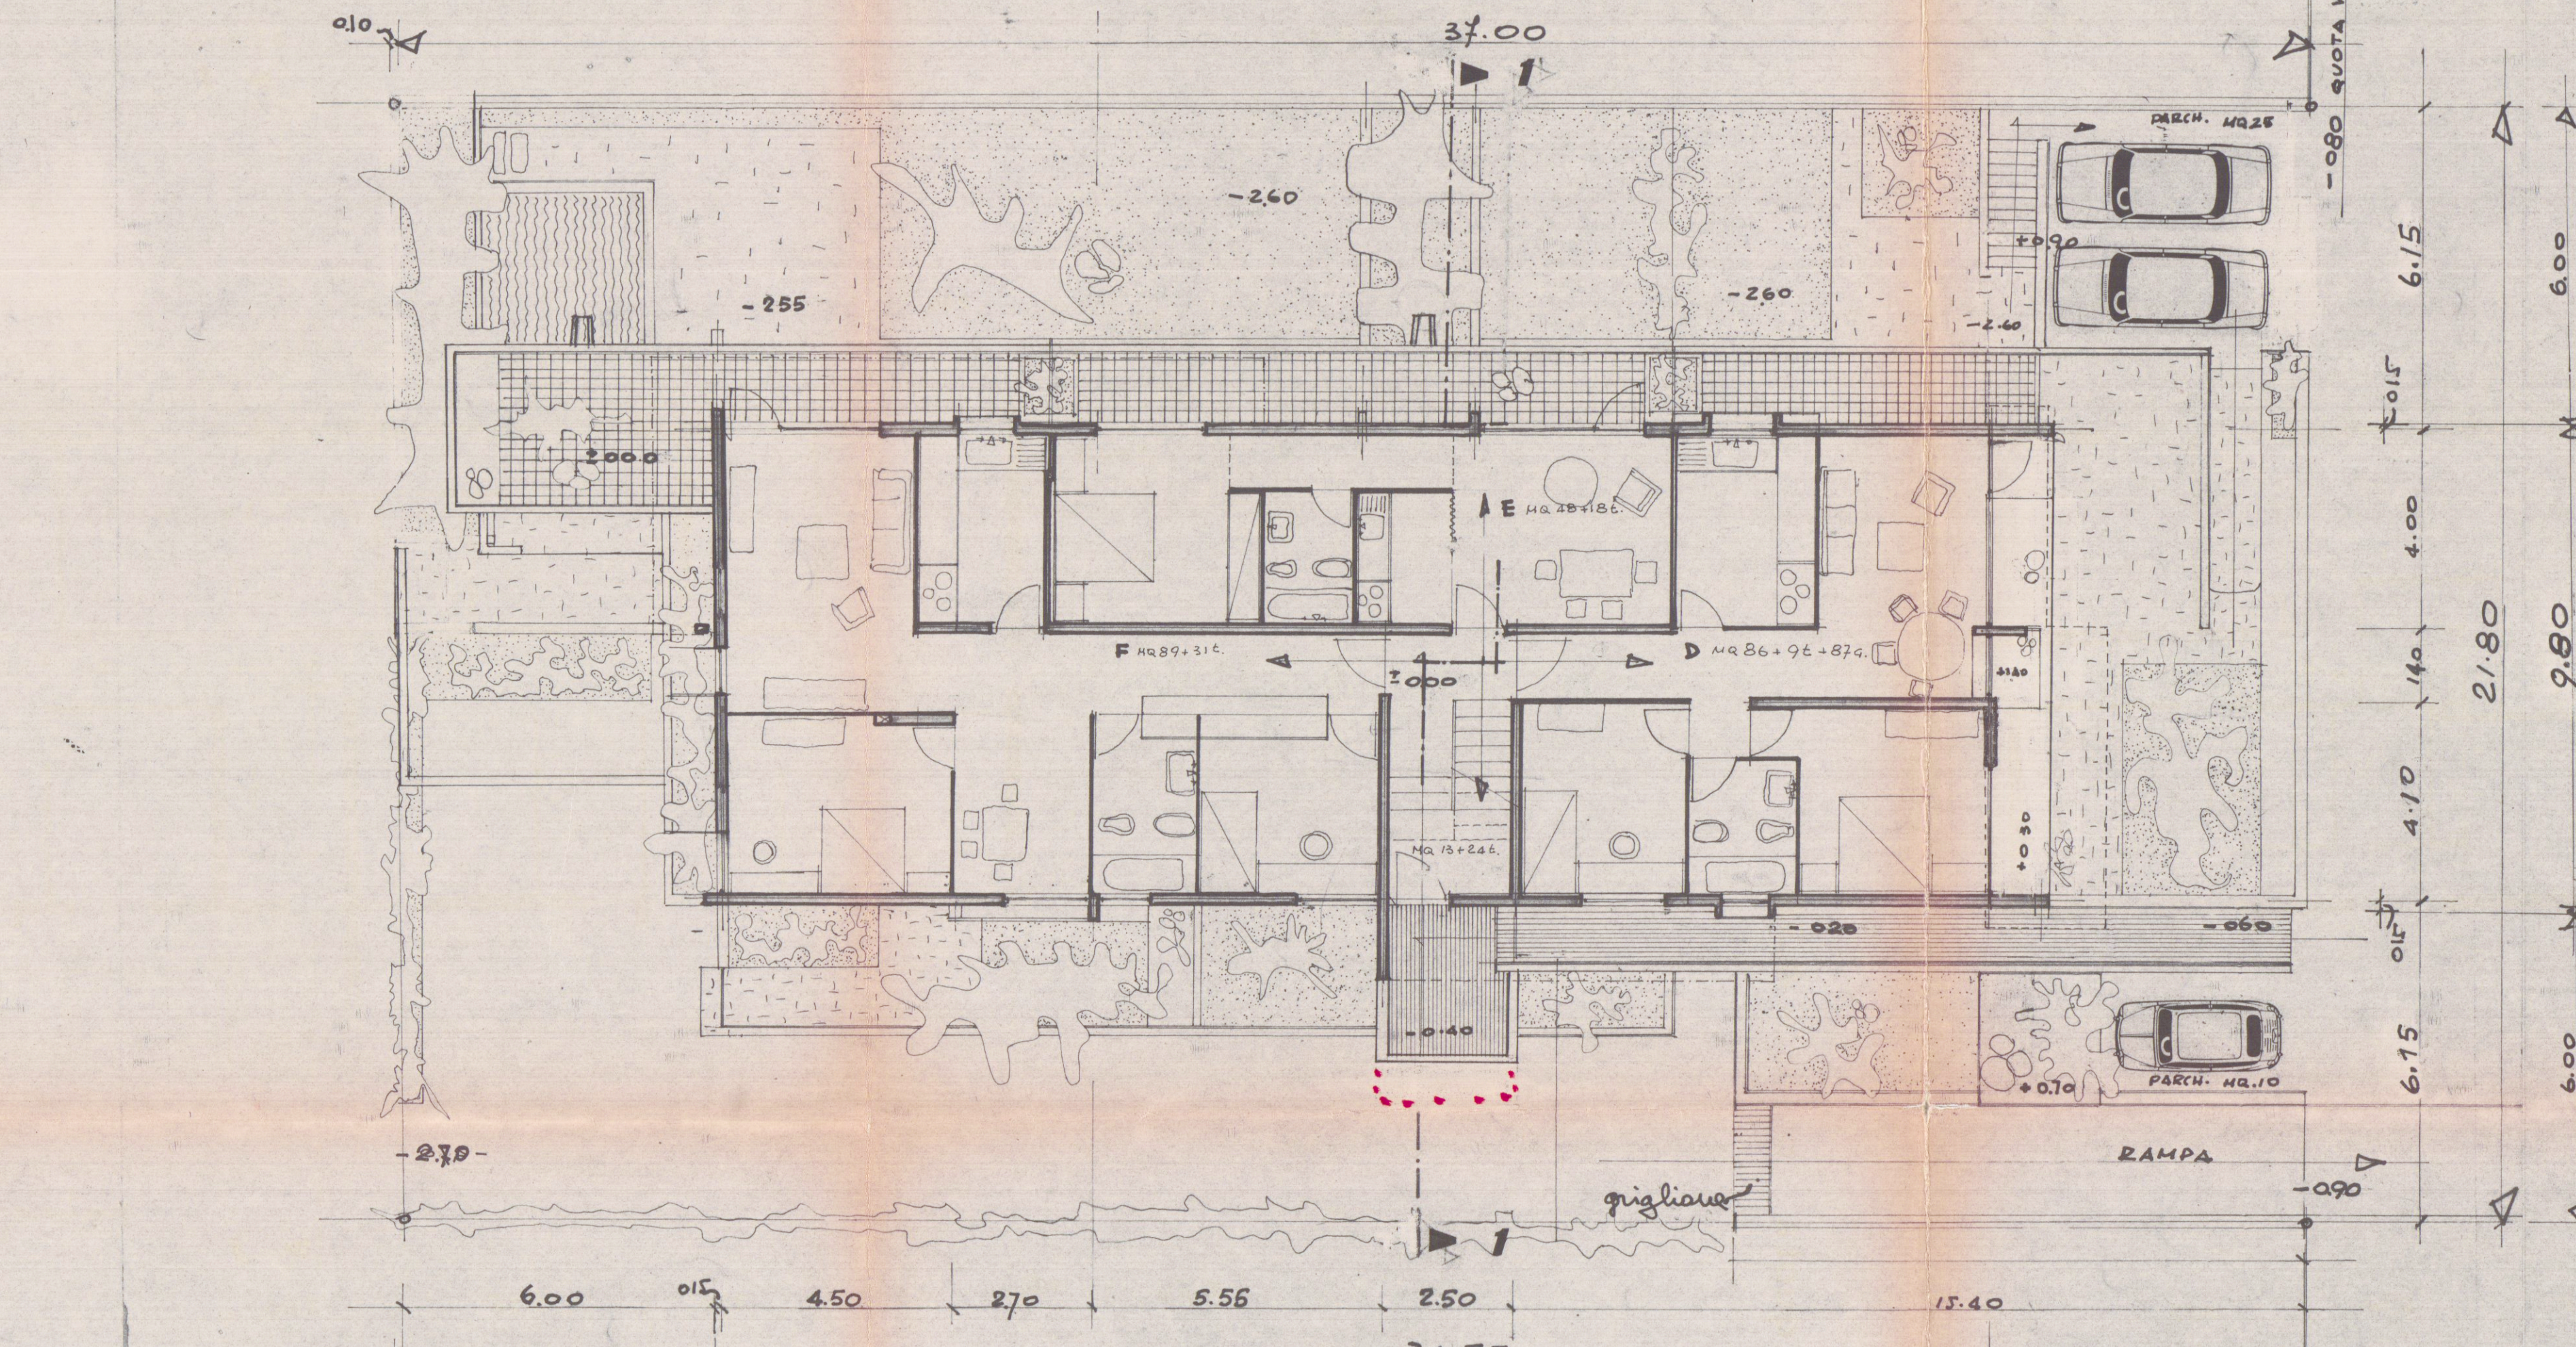

PIANO TERRENO

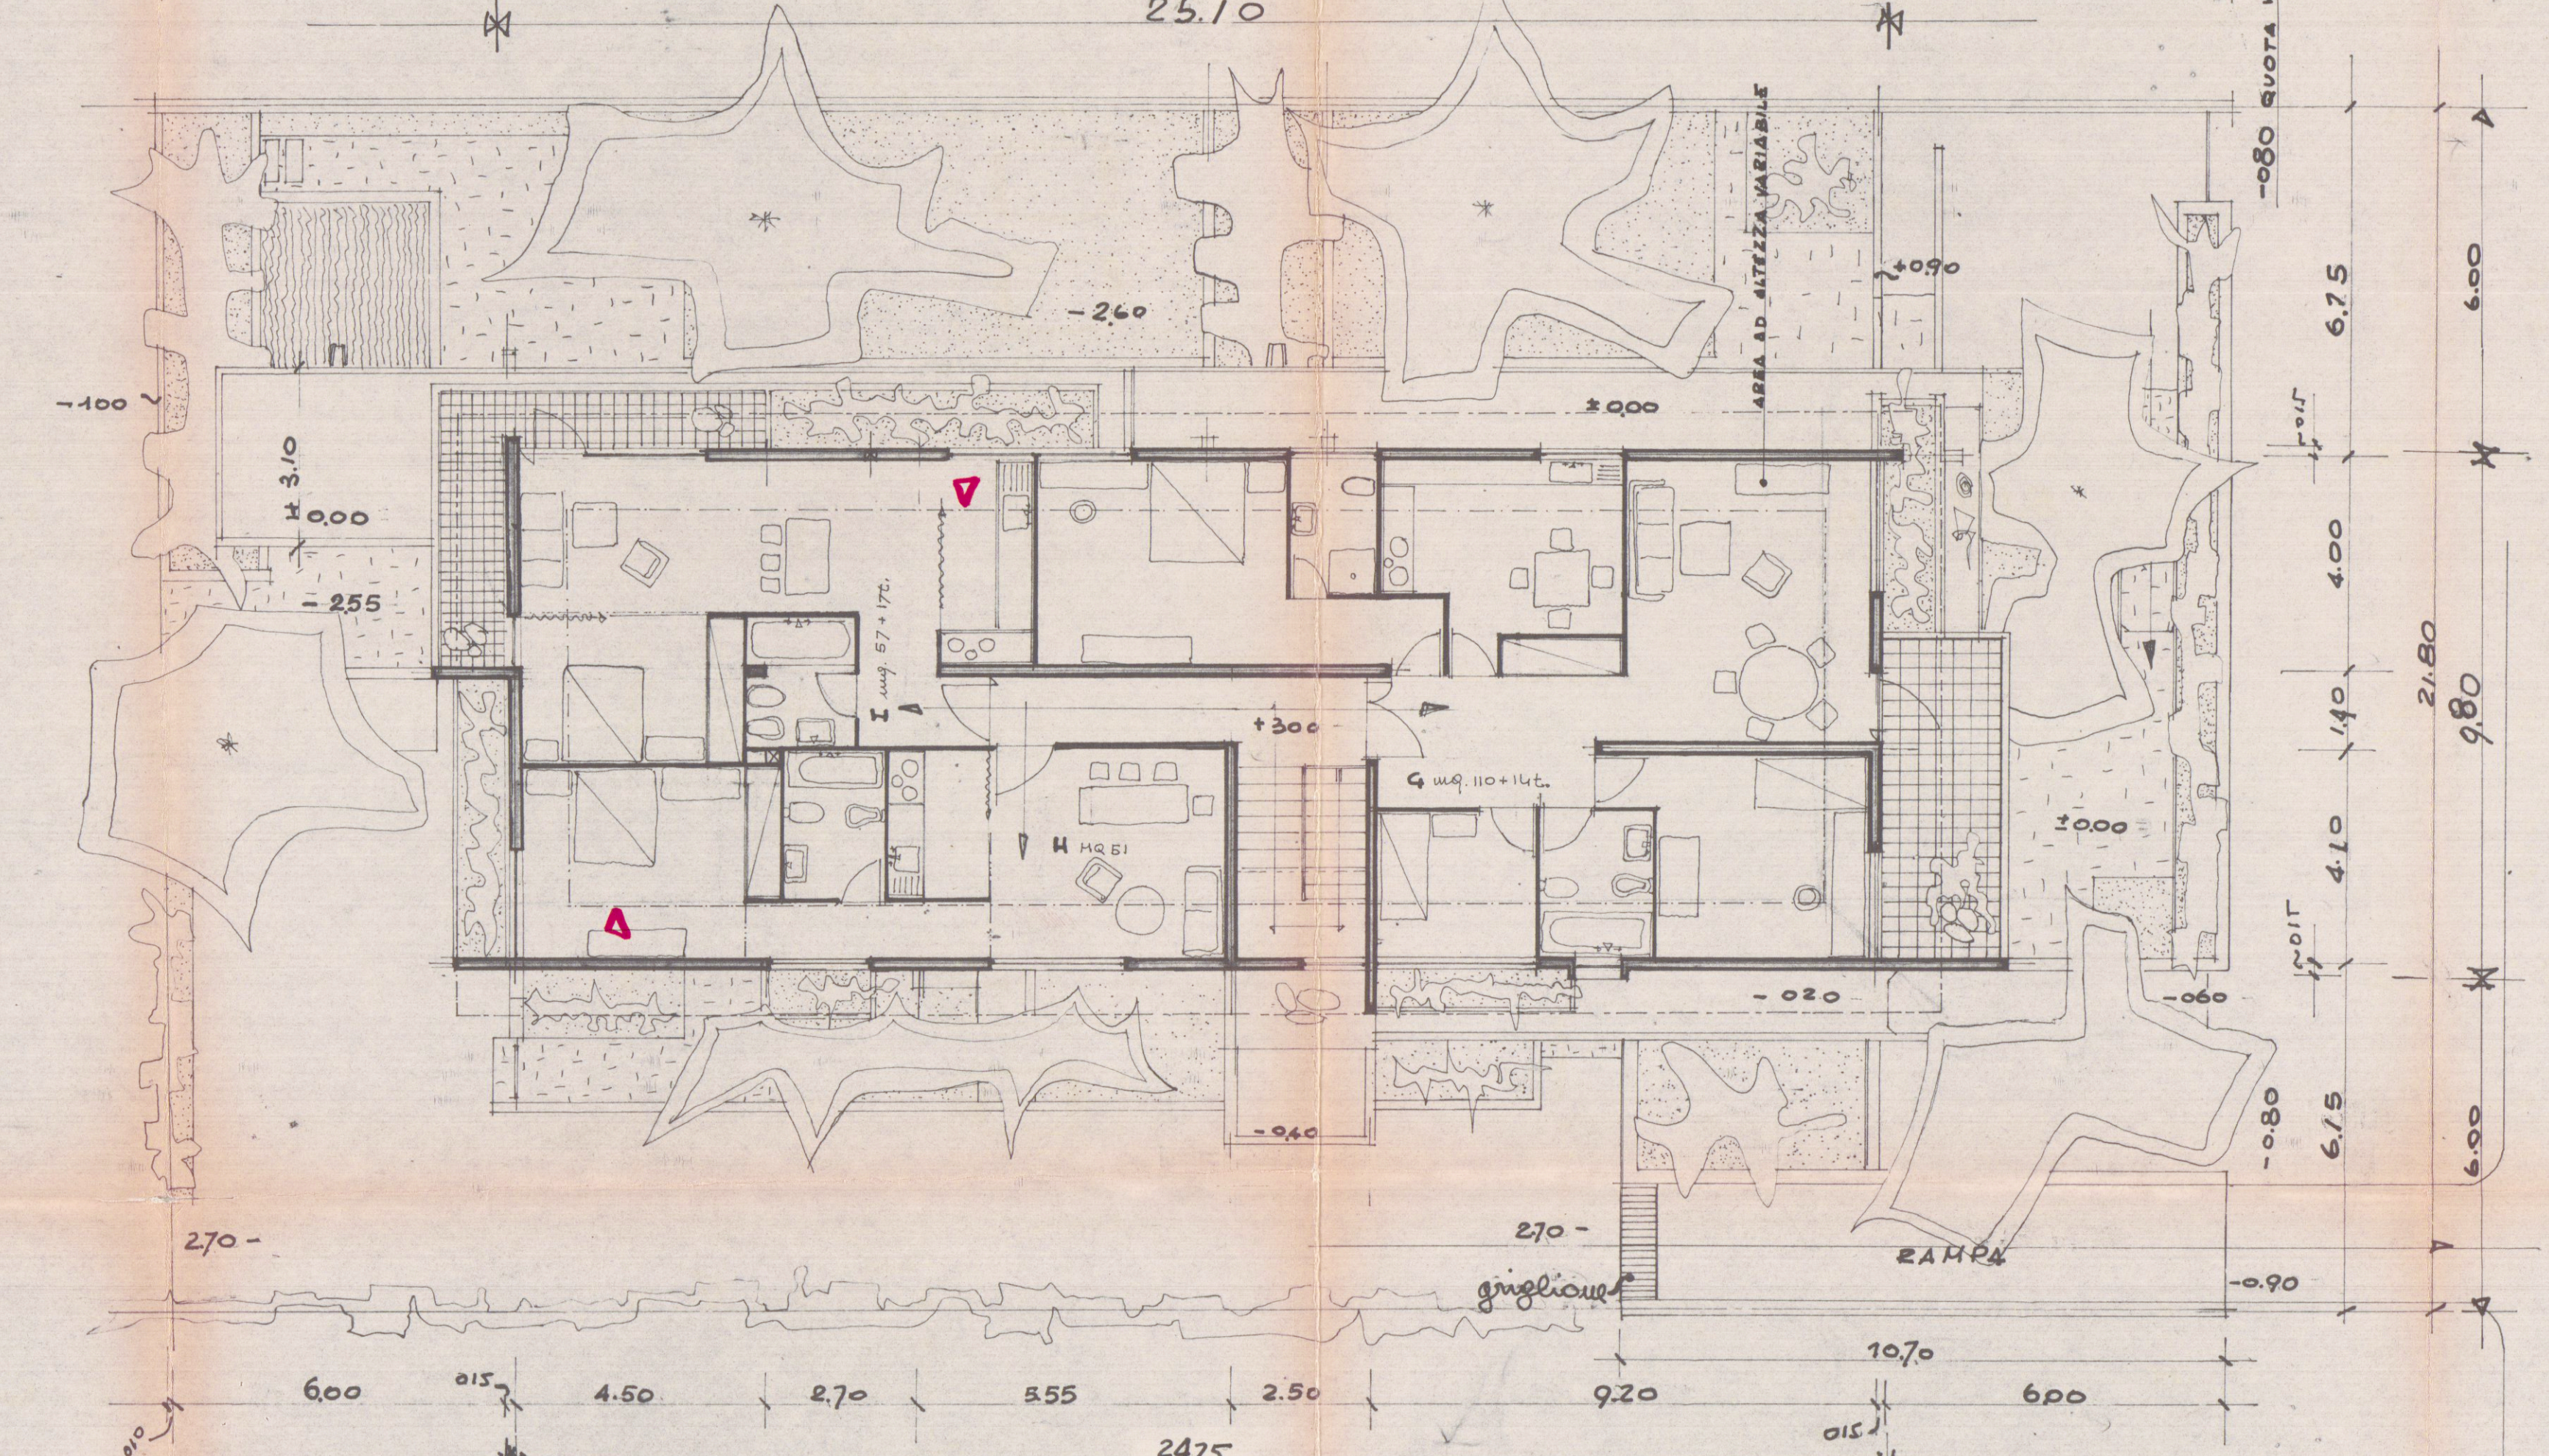

PRIMO PIANO

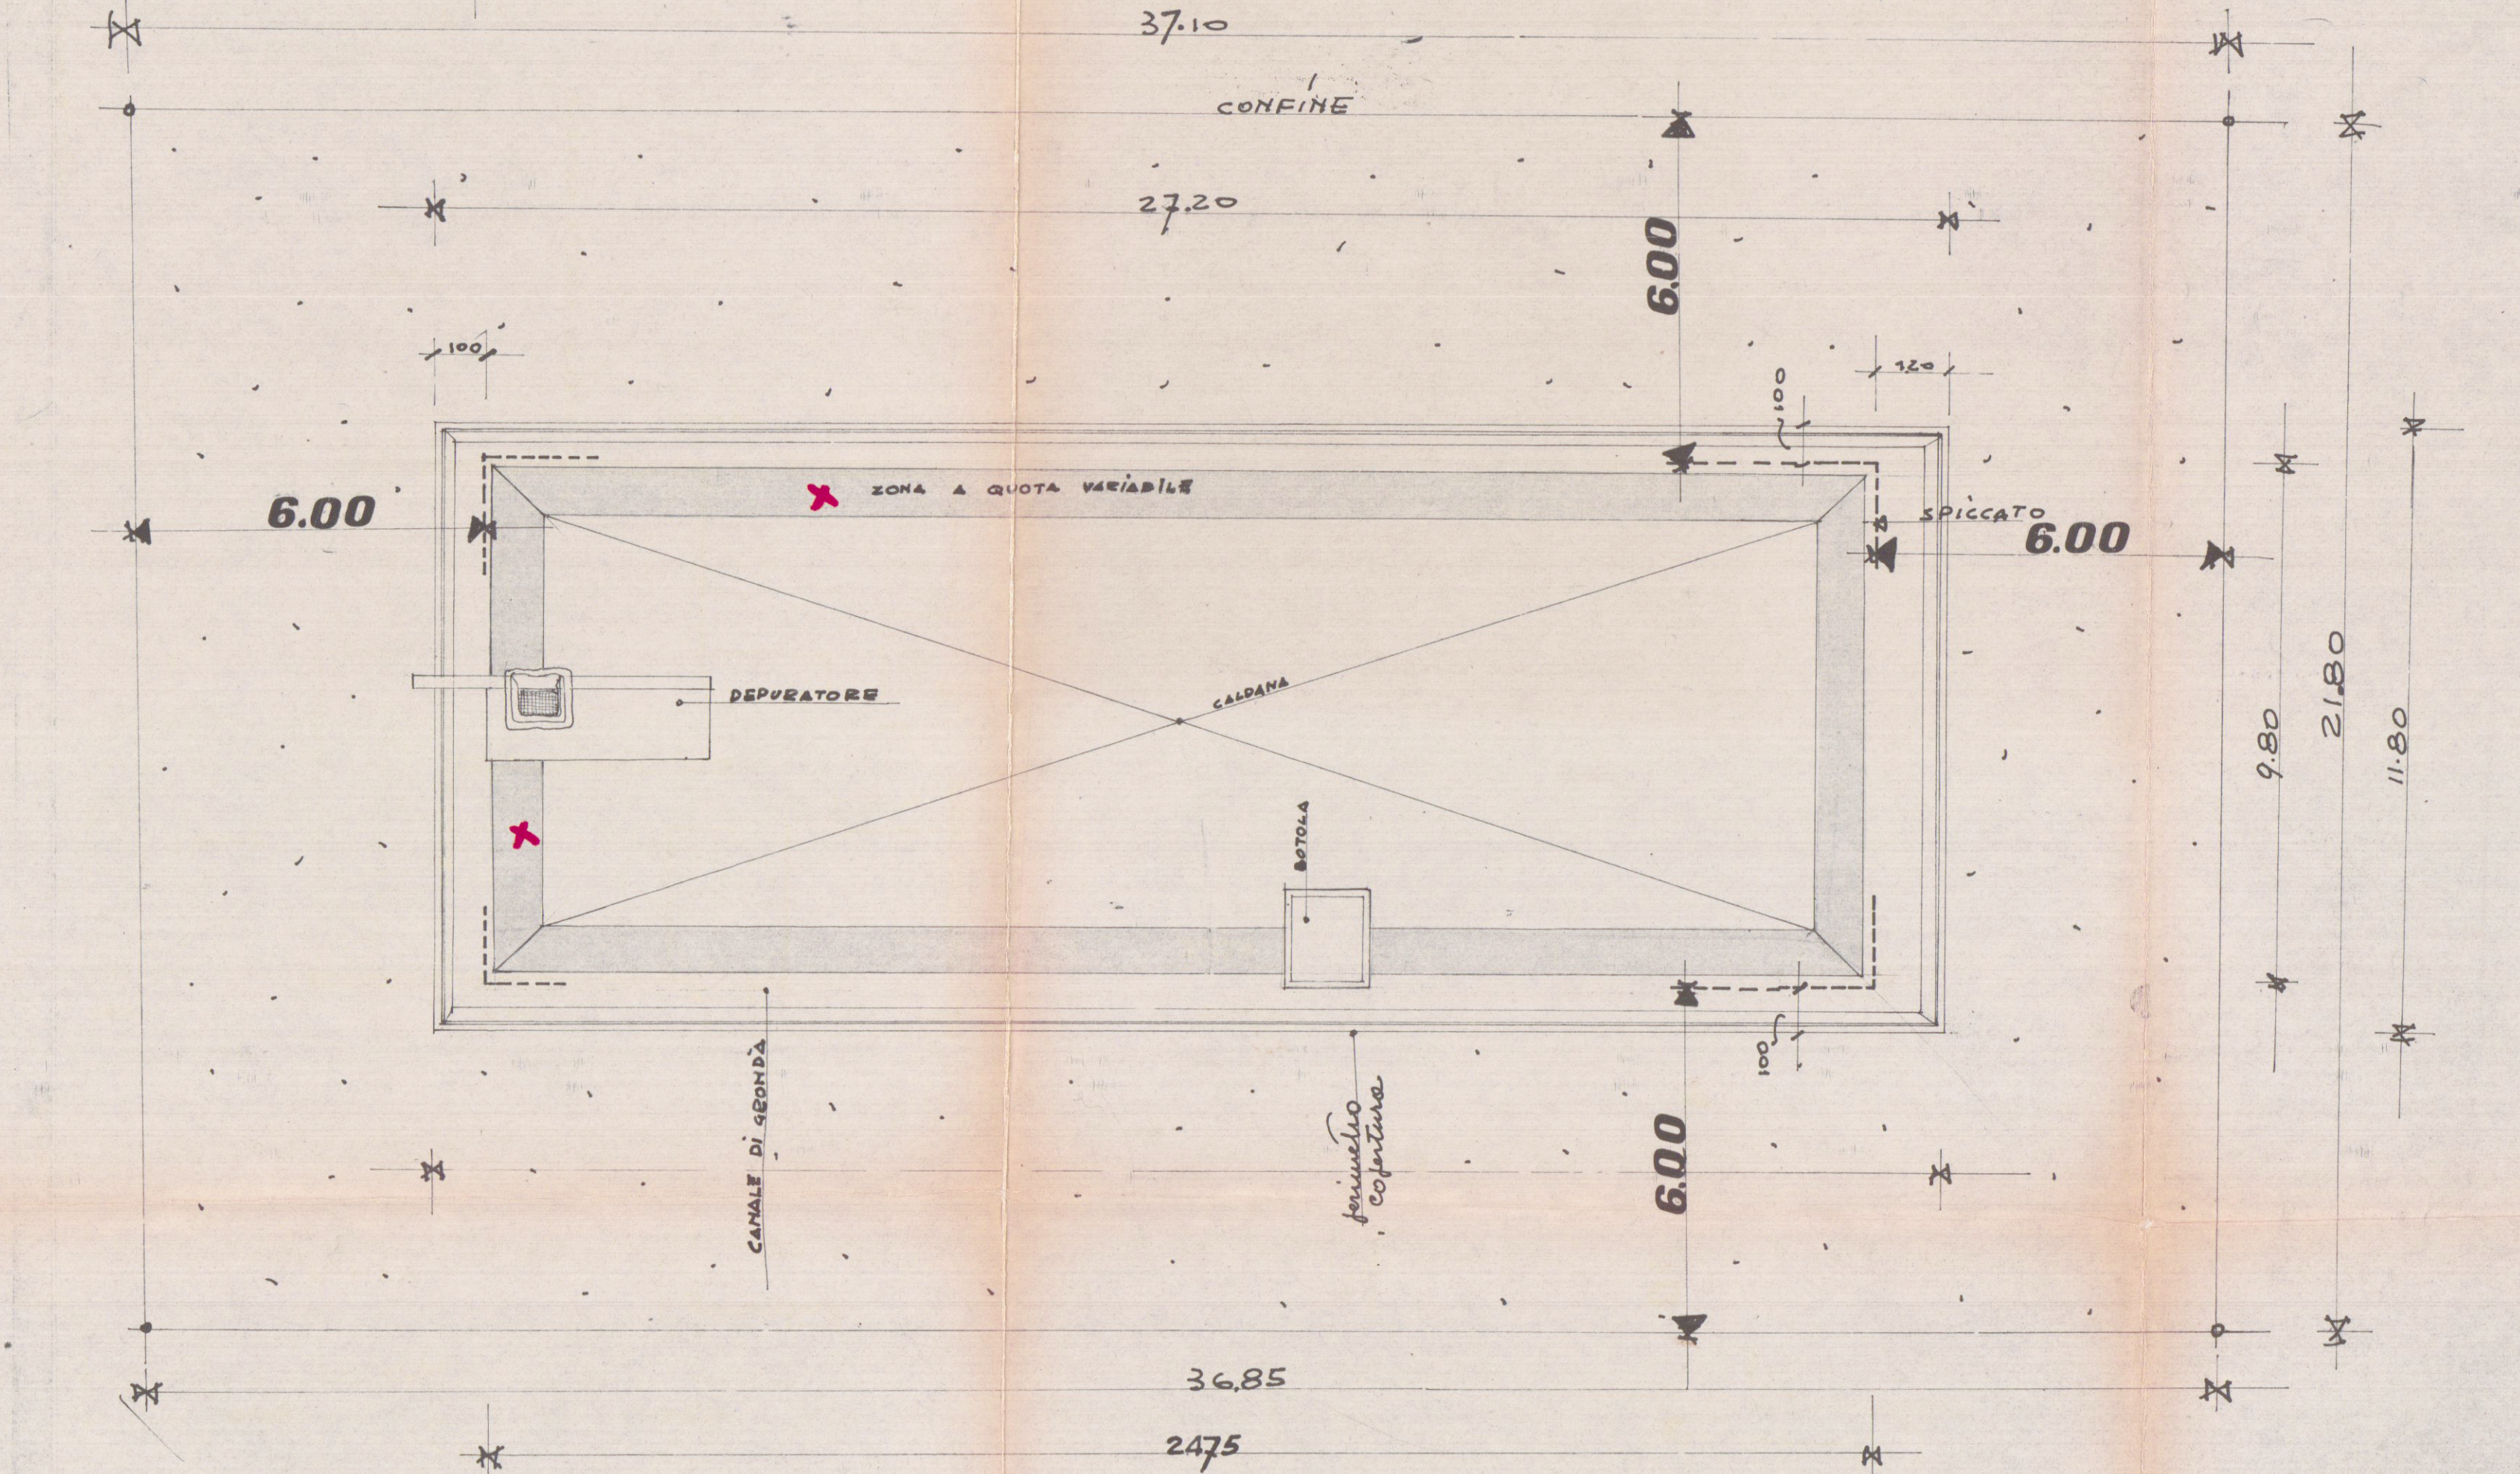

PIANTA COPERTURE