

31 LUG 1989

DOTT. FRANCO MENCONI - ARCHITETTO
 c.f. MNC FNC 2720 B832F
 partita IVA. 00046740452
 Carrara via M. D'Azeglio 3 tel. 70535

SOC. COMECO S.R.L. proprietario

1 tavola n.


PROGETTO DI RIFACIMENTO EDIFICIO "B" PER ARRETRAMENTO - PLANIMETRIE - SCHEMA VOLUMI

data _____ scheda _____ autografo _____ disegno _____


1:2000/500

EDIFICIO APPROVATO
 ORDINE DEGLI ARCHITETTI DI MASSA-CARRARA
 dott. arch. MENCONI FRANCO 42
 Cod. Fisc. MNC FNC 2720 B832F

Approvato dal Sindaco alle condizioni Indicate nella Concessione Edilizia N. *hhb* del **19 DIC 1988**

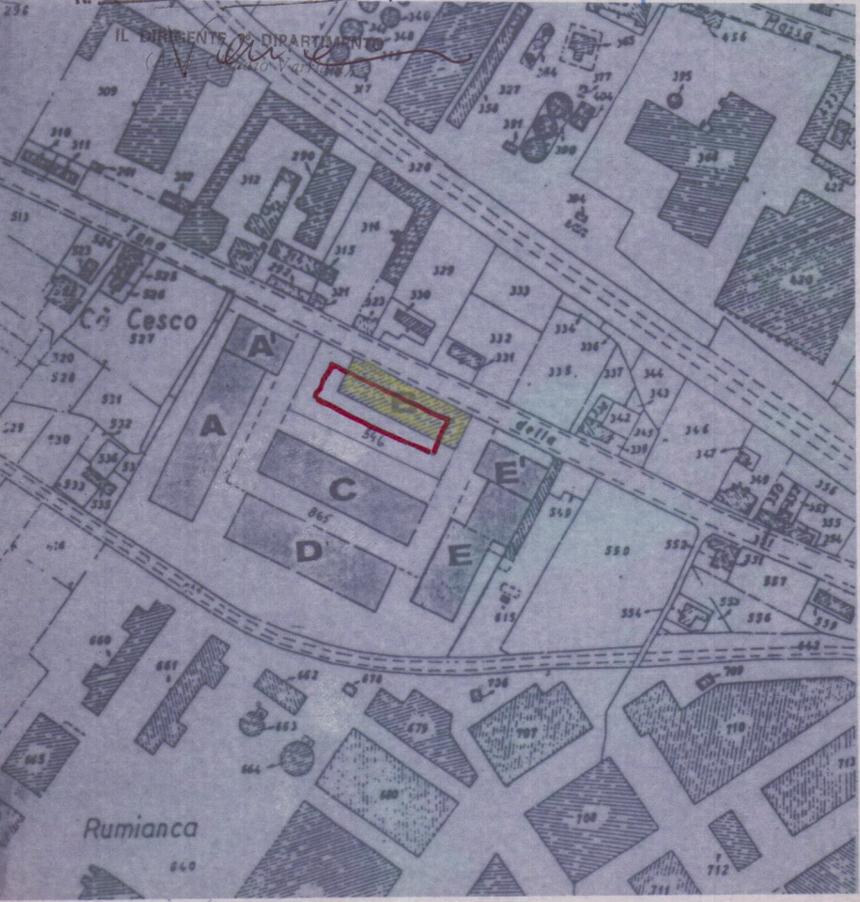


FOG. 94 SCALA 1:2000

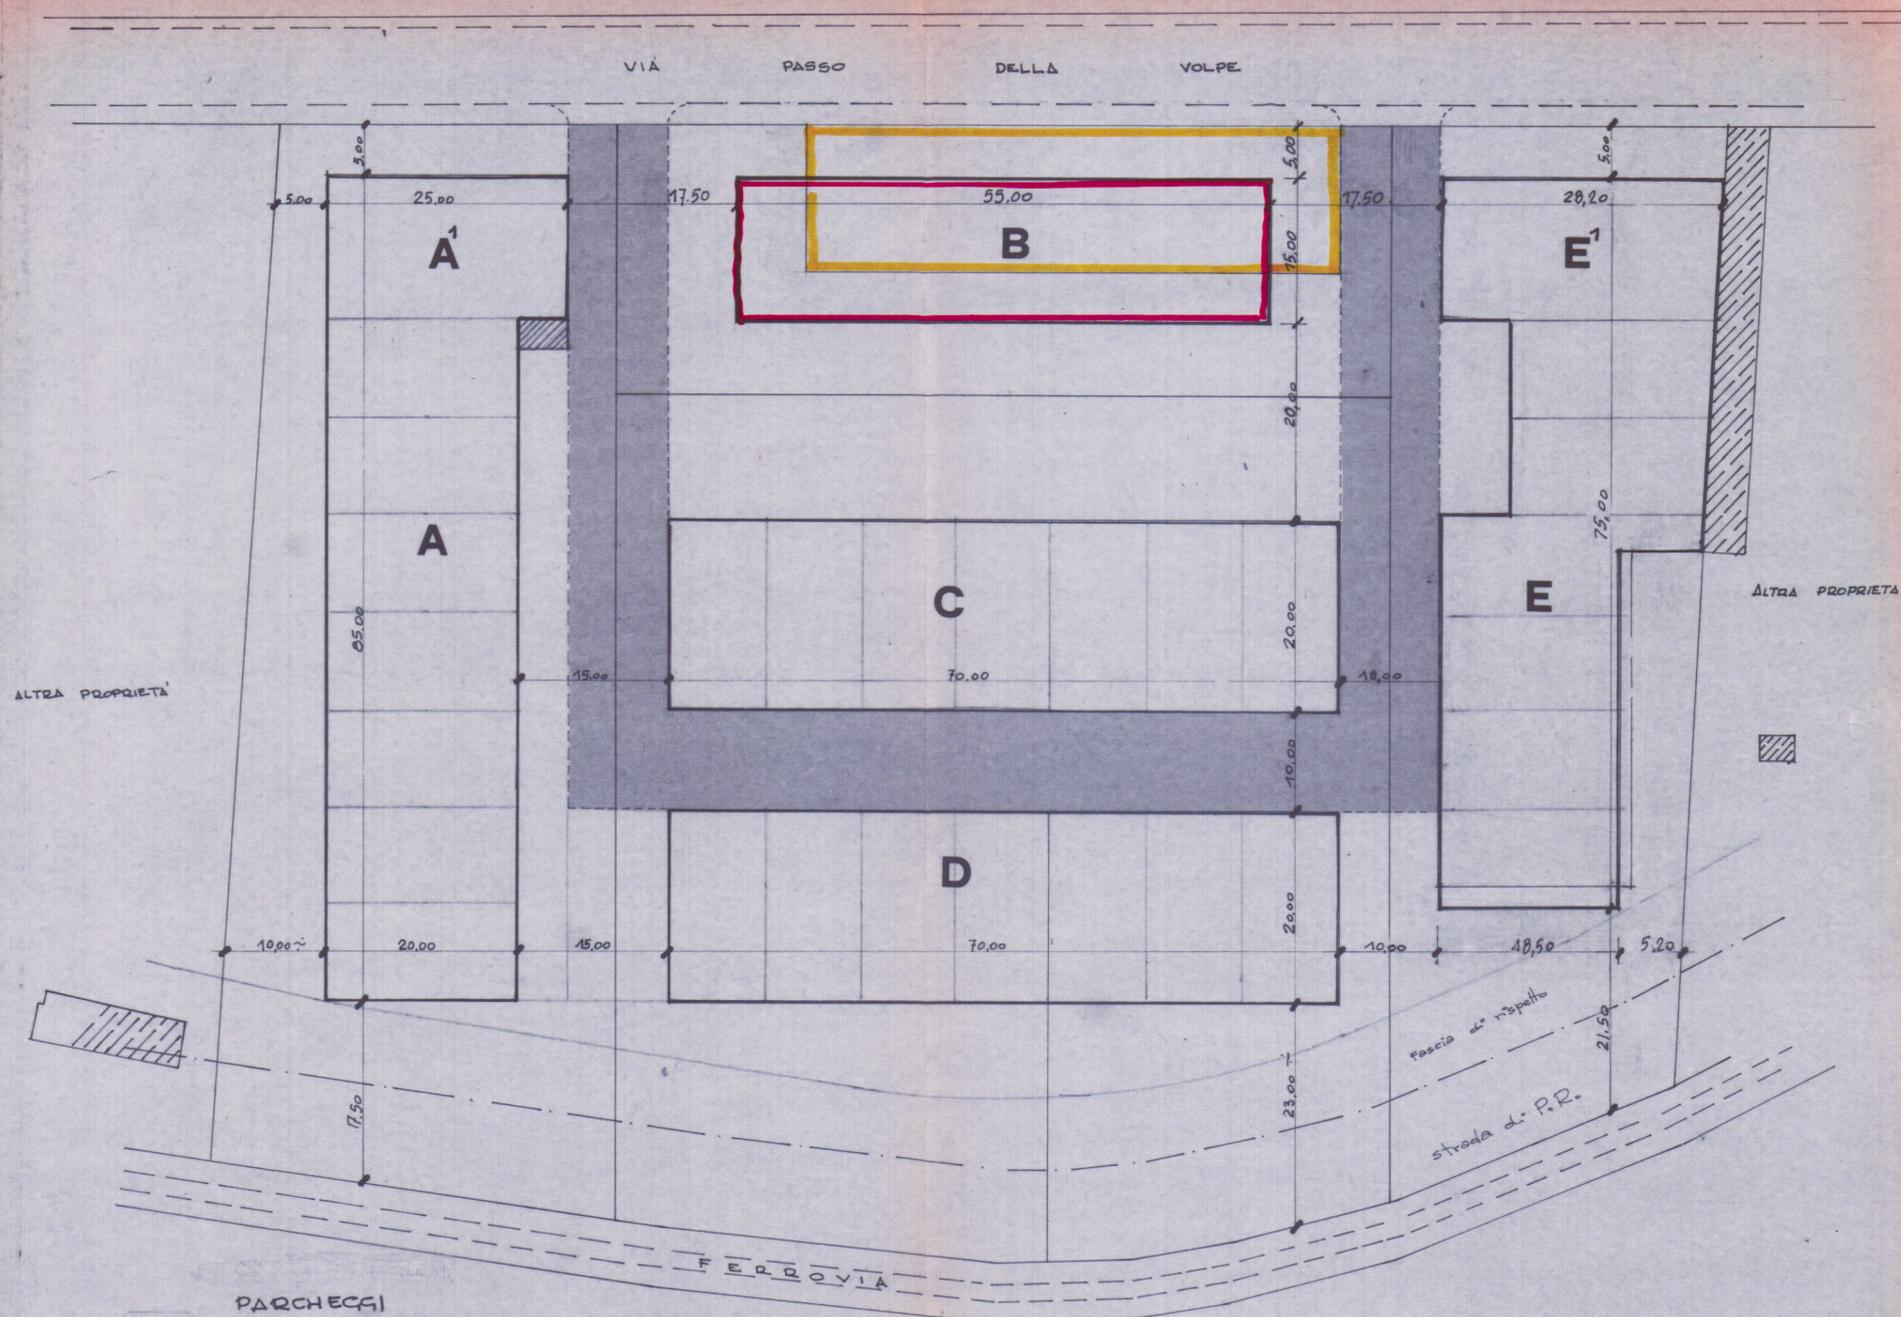

PARCHEGI
 VIABILITA' INTERNA

PLANIMETRIA 1:500

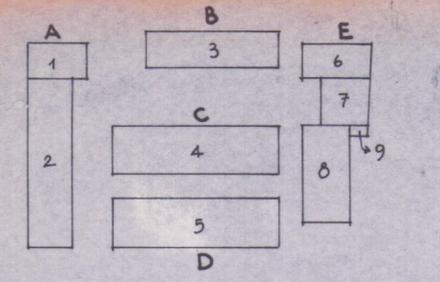

SCHEMA SUPERFICI E VOLUMI

A-1	25,00 x 15,00 =	Mq. 375,00 x 9,20 (h) =	Mc. 3450,00
2	70,00 x 20,00 =	" 1400,00 x 7,00 (h) =	" 9800,00
		Mq. 1775,00	Mc. 13250,00
B-3	55,00 x 15,00 =	Mq. 825,00 x 9,00 (h) =	Mc. 7425,00
C-4	70,00 x 20,00 =	Mq. 1400,00 x 7,00 (h) =	Mc. 9800,00
D-5	70,00 x 20,00 =	Mq. 1400,00 x 7,00 (h) =	Mc. 9800,00
E-6	28,70 x 15,00 =	Mq. 430,50 x 9,20 (h) =	Mc. 4960,60
7	20,30 x 20,00 =	" 406,00 x 7,00 (h) =	" 2842,00
8	37,50 x 20,00 =	" 750,00 x 7,00 (h) =	" 5250,00
9	4,30 x 7,60 =	" 32,60 x 7,00 (h) =	" 210,00
		Mq. 1696,50	Mc. 12262,60

SUPERFICIE COPERTA (A+B+C+D+E)
 (1775,00 + 825,00 + 1400,00 + 1400,00 + 1616,50) = Mq. 7016,50

VOLUME TOTALE (A+B+C+D+E)
 (13250,00 + 7425,00 + 9800,00 + 9800,00 + 12262,60) = Mc. 52537,60