

Dott. Arch. RODOLFO BASSANI Via M. Fiorillo, 6 - MARINA DI CARRARA - Tel. 56.827	
021 UGG.	PROSPETTI E SEZIONI
TITOLO PROGETTO CASA DI CIVILE ABITAZIONE IN MARINA DI CARRARA	
COMMITTENTE ZAVETTI MARIA	IL DIS. DATA MAG. 1982 SCALA 1:100

29 APR. 1982




2 SOLUZIONE
APPROVATO

Approvato dal Sindaco alle condizioni


indicate nella Concessione Edilizia

N. 349 del 9 DIC. 1982


L'ING. CAPO

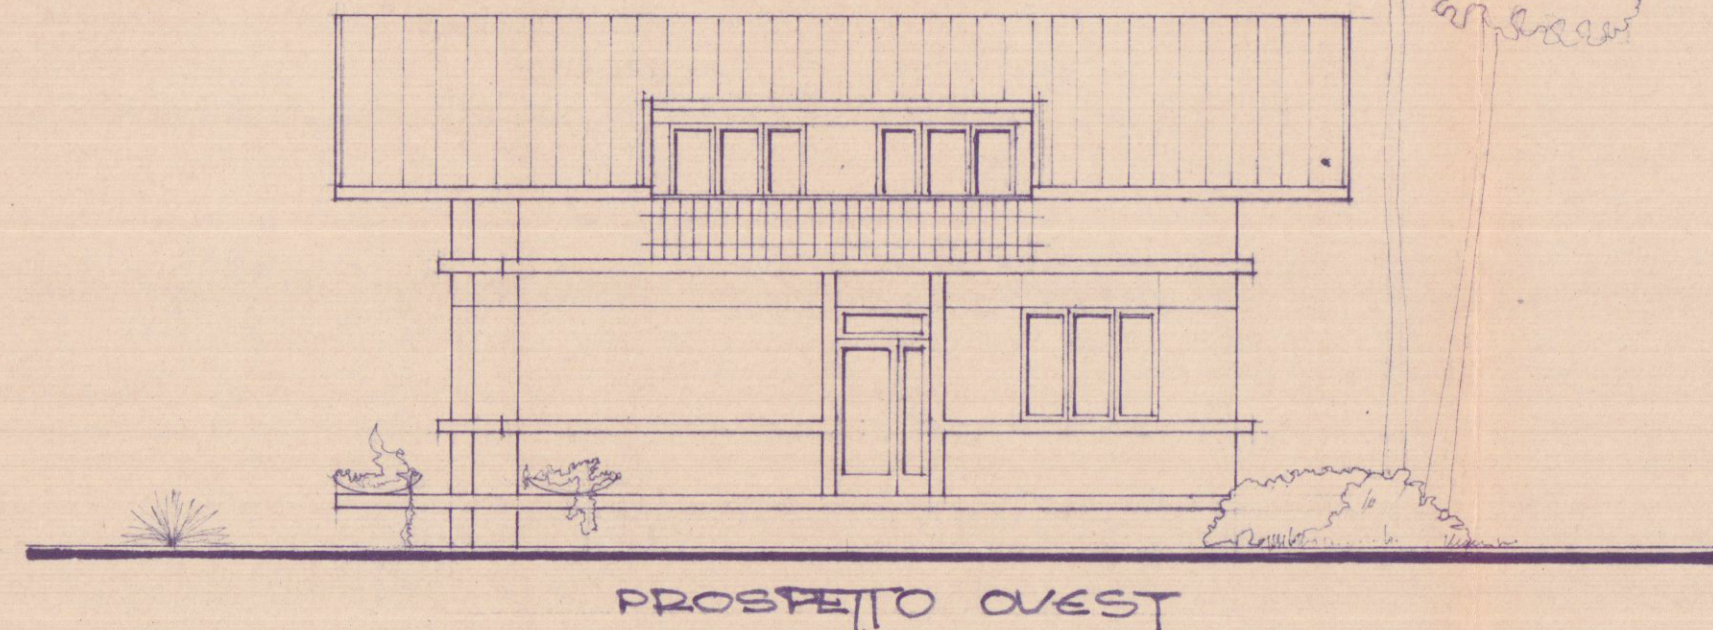


PROSPETTO OVEST

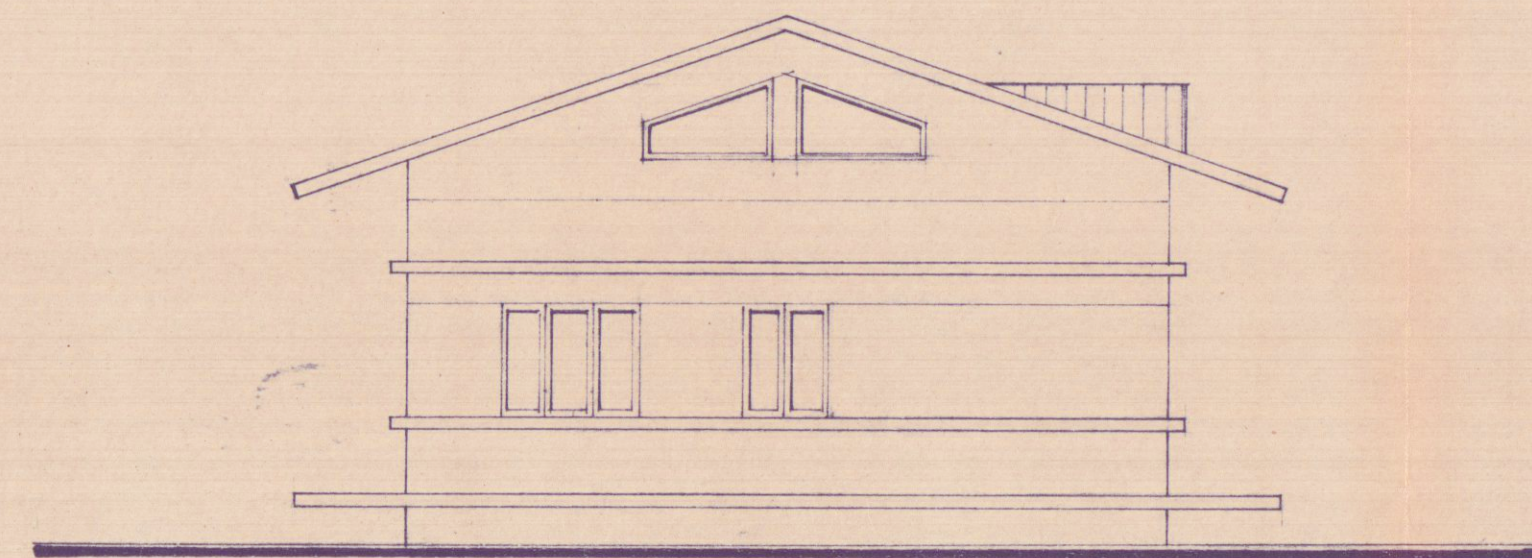


PROSPETTO SUD

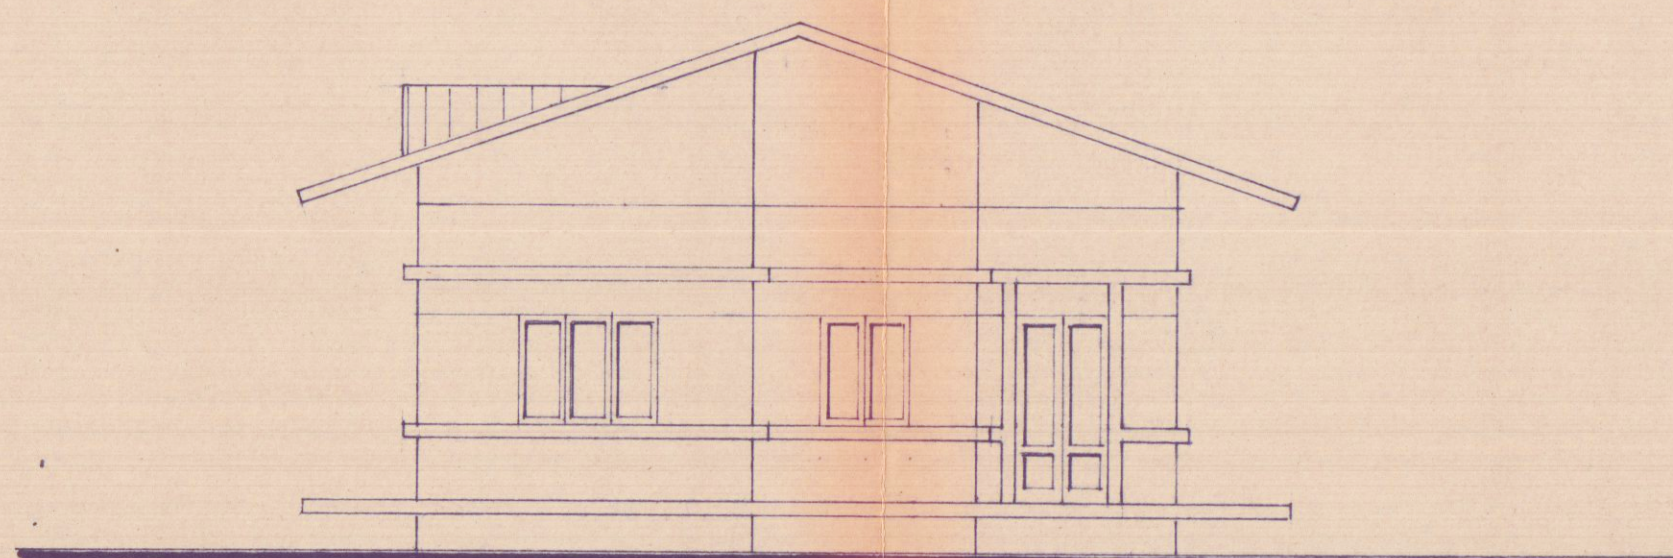


PROSPETTO NORD

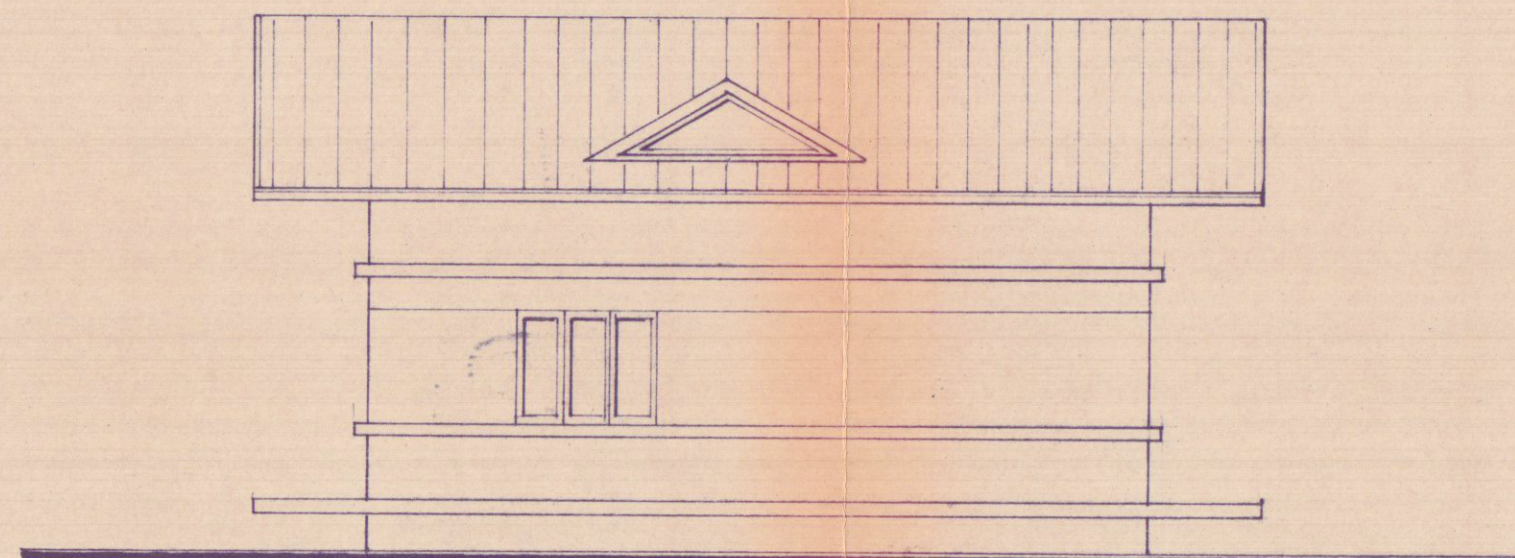

PROSPETTO EST.

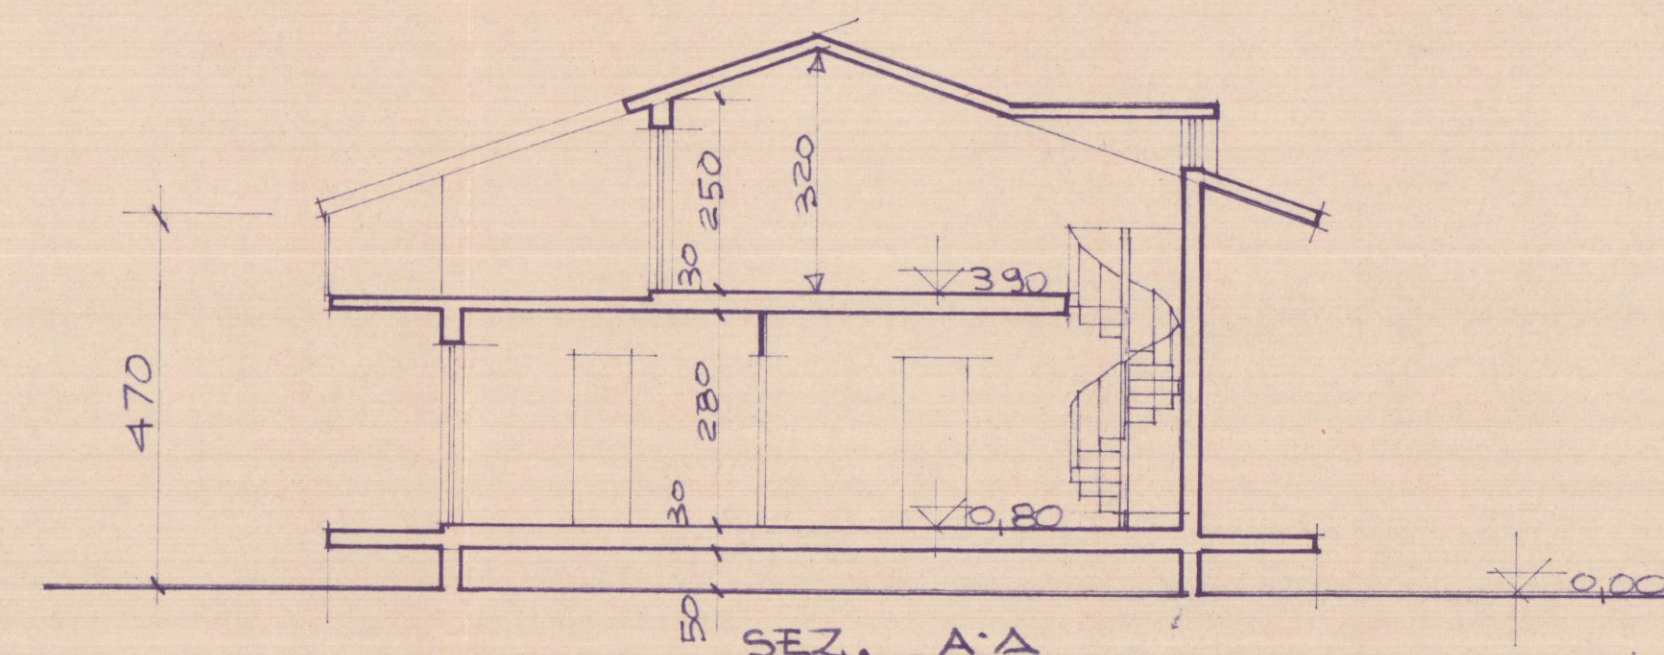

SEZ. A-A

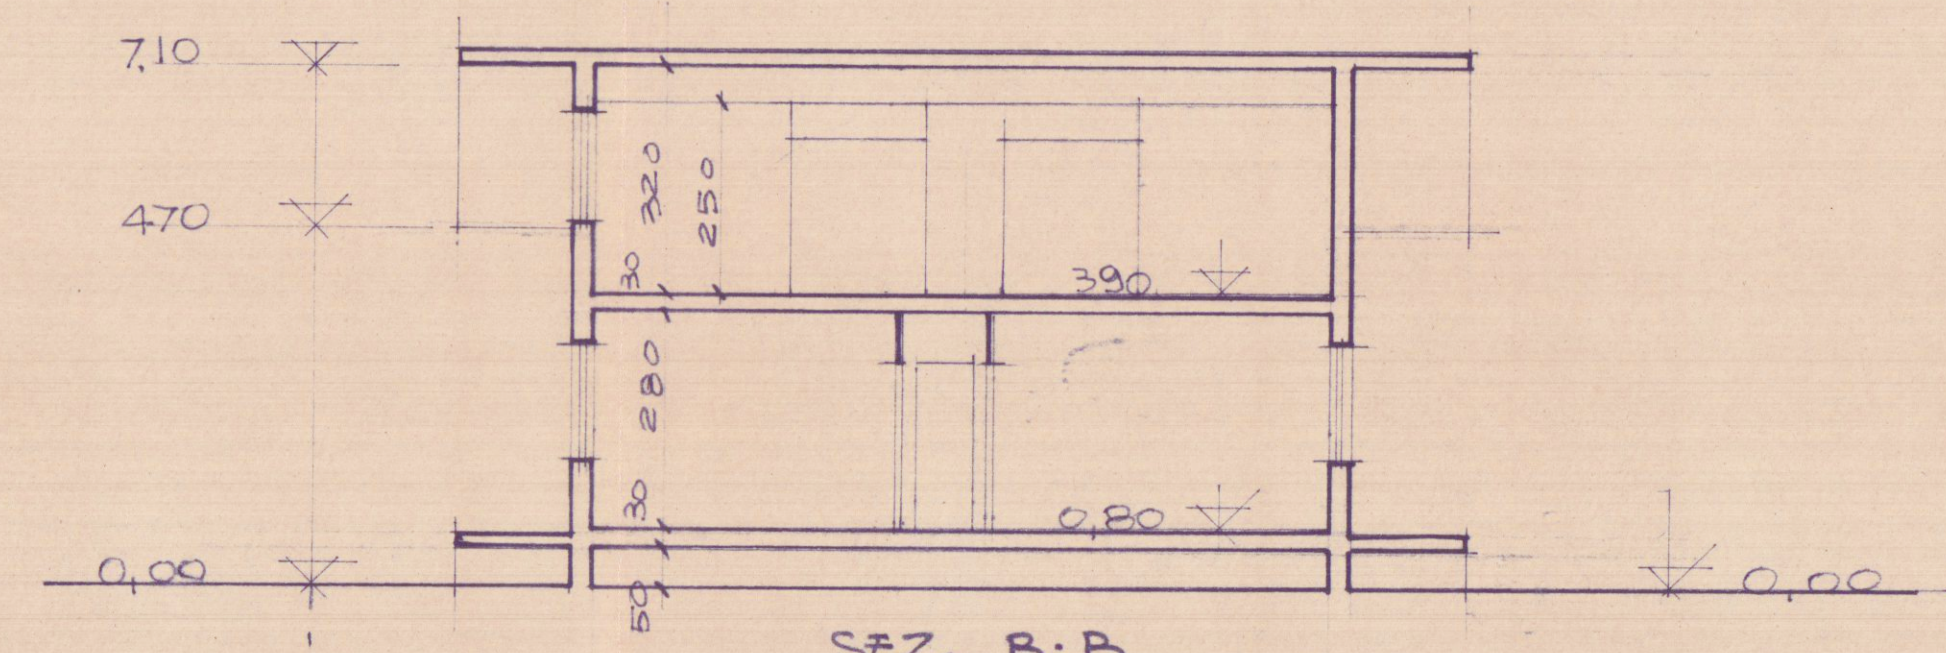

SEZ. B-B