Dott. FILIPPO MENCONI – ARCHITETTO
M. di CARRARA via C. Colombo 11 tel. 631854
CARRARA via M.D'Azeglio 3 tel. 70535
c.f. MNC FPP 61C07 B832V
partita I.V.A. 00673350450

Consorzio CO.SV.A.P. - CONFARTIGIANATO — proprietario

Area ex Fibronit Nazzano - Carrara — luogo

Progetto di edificio artigianale - industriale — oggetto

Riutilizzo di area industriale dismessa — oggetto

Pianta soppalchi — opera

Luglio 2004 — data

riferimento

tavola n. 2

scala 1:100

Edificio D VARIANTE

Architetto MENCONI Filippo

COMUNE DI CARRARA 15 GIU. 2006

VARIANTE RESPINTO

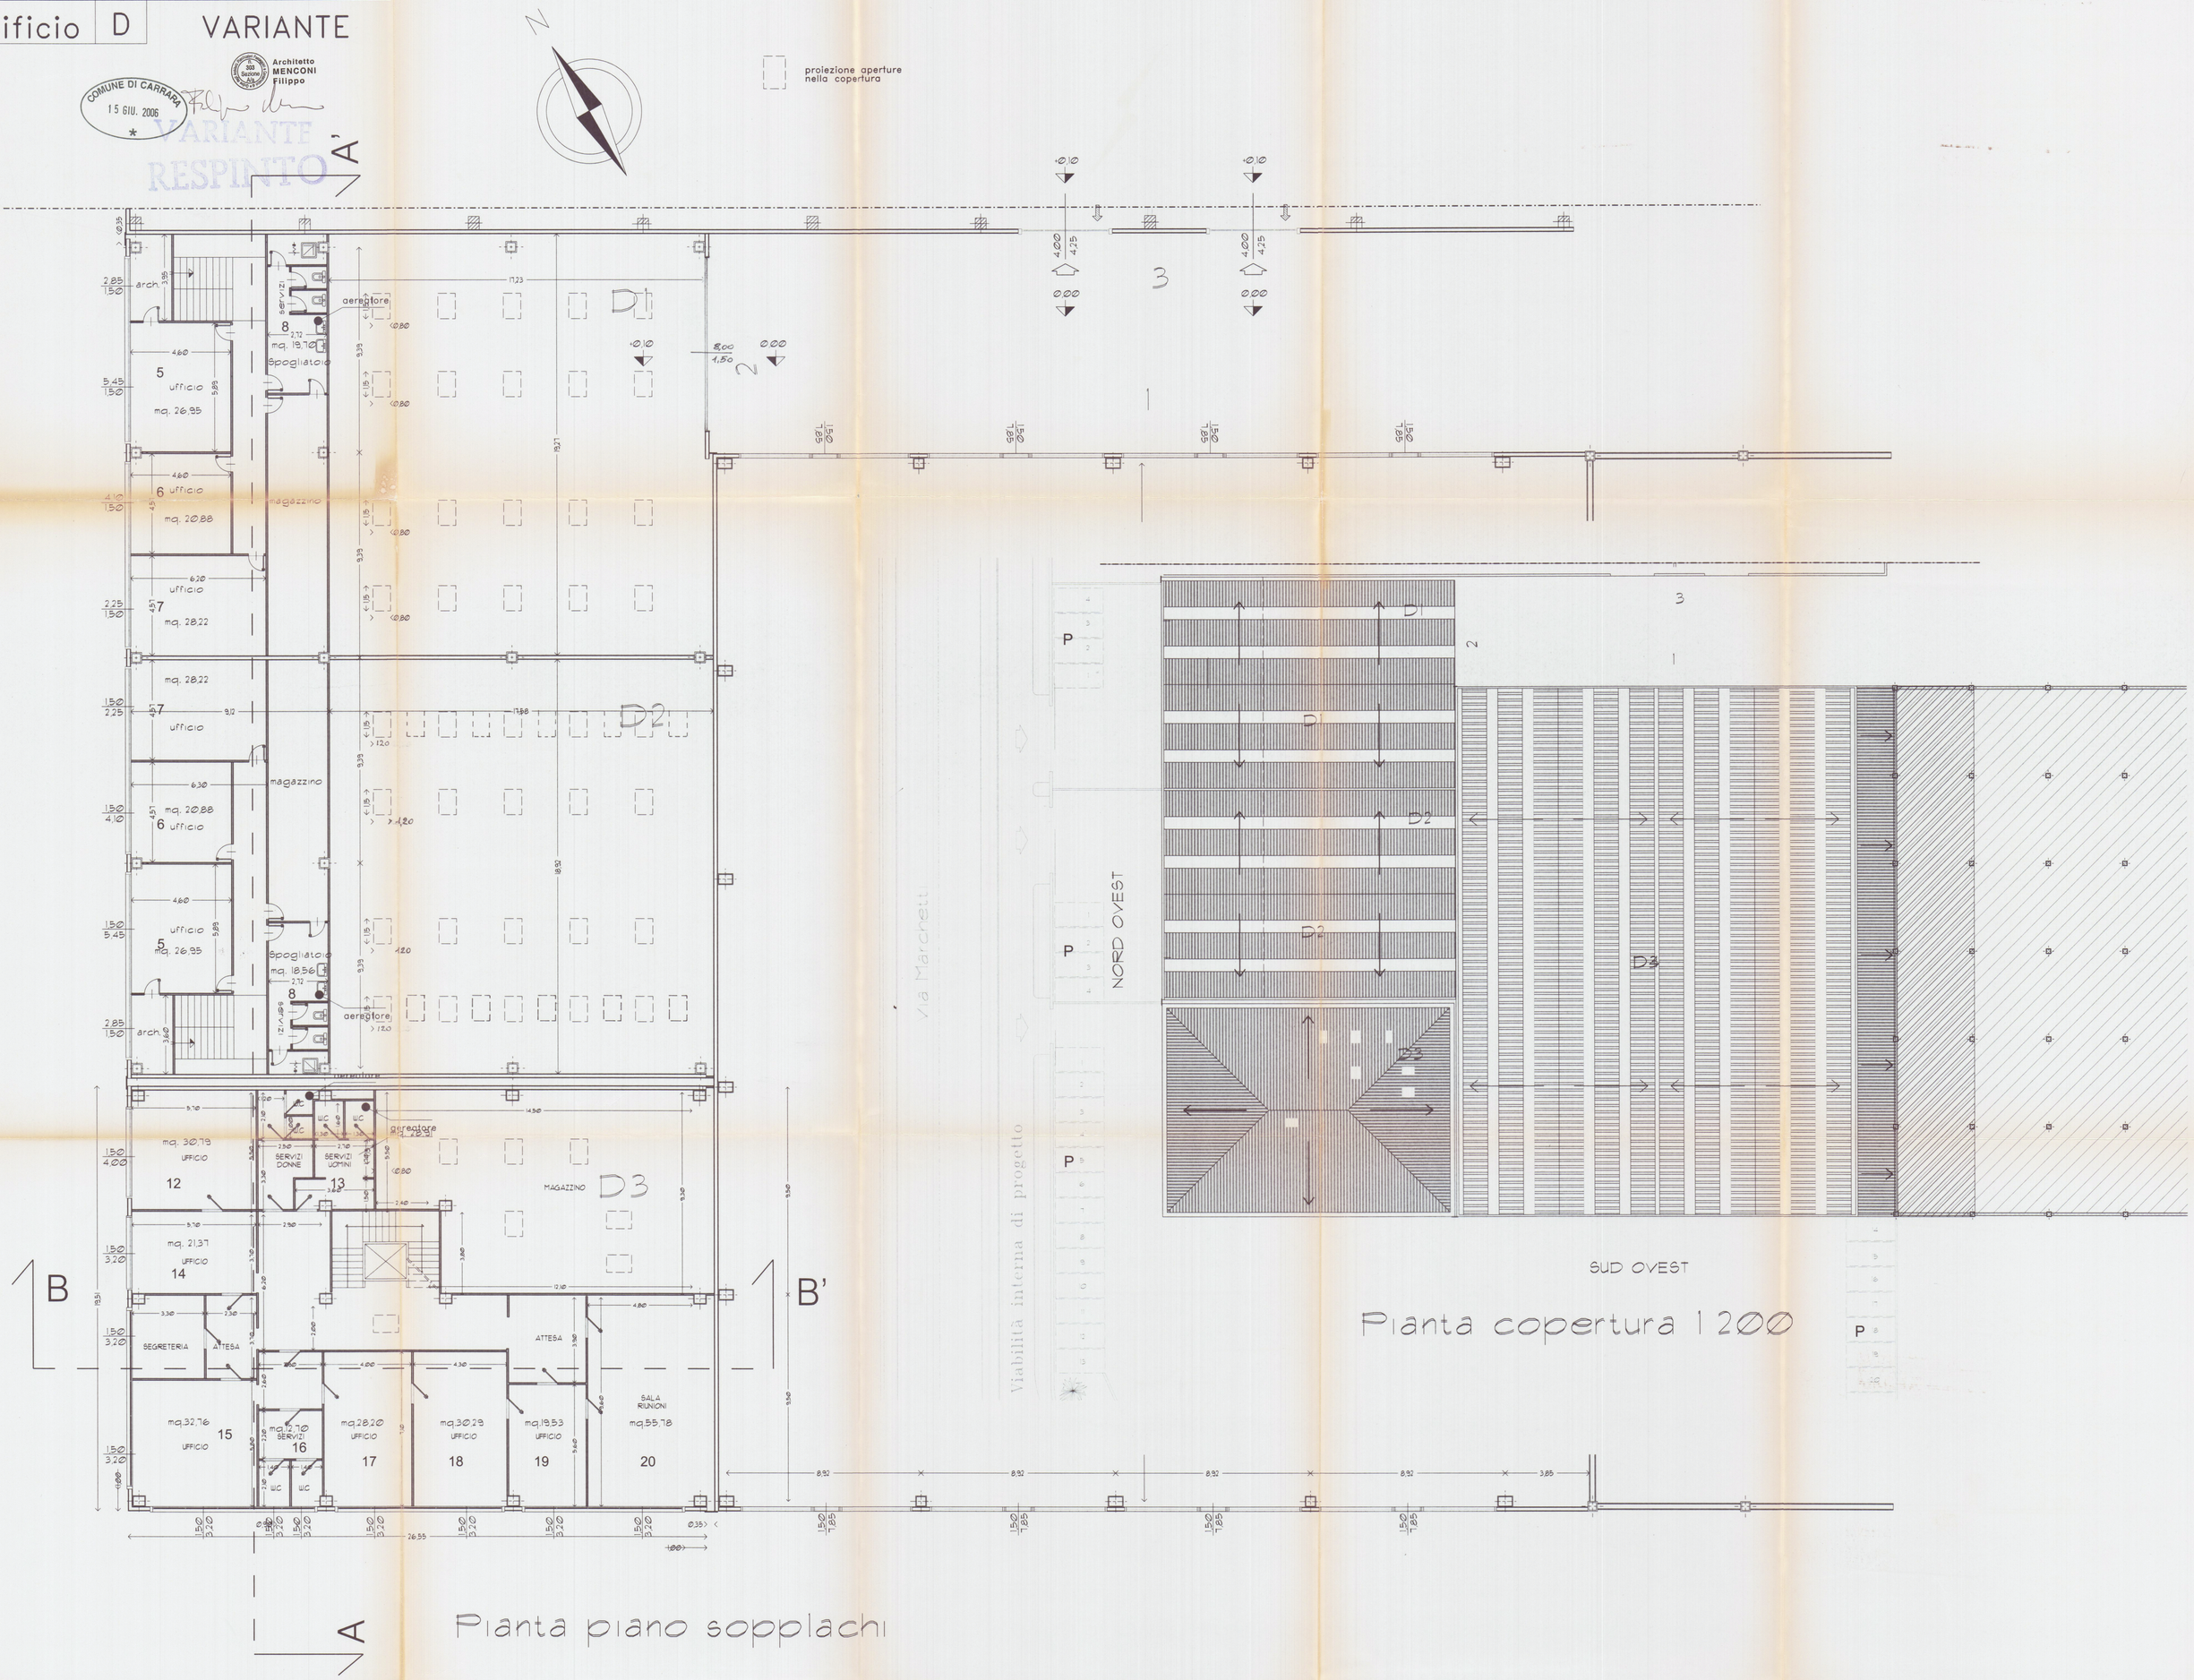

...\cap D\Tavole D plot.dgn 21/09/2004 10.11.26