

 DOTT. FRANCO MENCONI - ARCHITETTO CARRARA Via M. D'Azeglio, 3 - Tel. 70535		
proprietario SOC. S.I.C.A. s.r.l.		
oggetto PROSPETTI E SEZIONE MODIFICATI		fog. 2 di 2
opera RIFACIMENTO TETTO E MODIFICHE INTERNE	data GENNAIO '81	scala 1:100
disegnatore <i>[Signature]</i>		

ORDINE DEGLI ARCHITETTI DI MASSA-CARRARA
 dott. arch. MENCONI FRANCO 42
 Cod. Fisc. MNC FNC 27P20 B832F

VARIANTE


APPROVATO
 18 DIC. 1981
 IL TECNICO




Approvato dal Sindaco alle condizioni indicate nella Concessione Edilizia N. 233 del 2 LUG. 1981 L'ING. CAPO




[Signature]

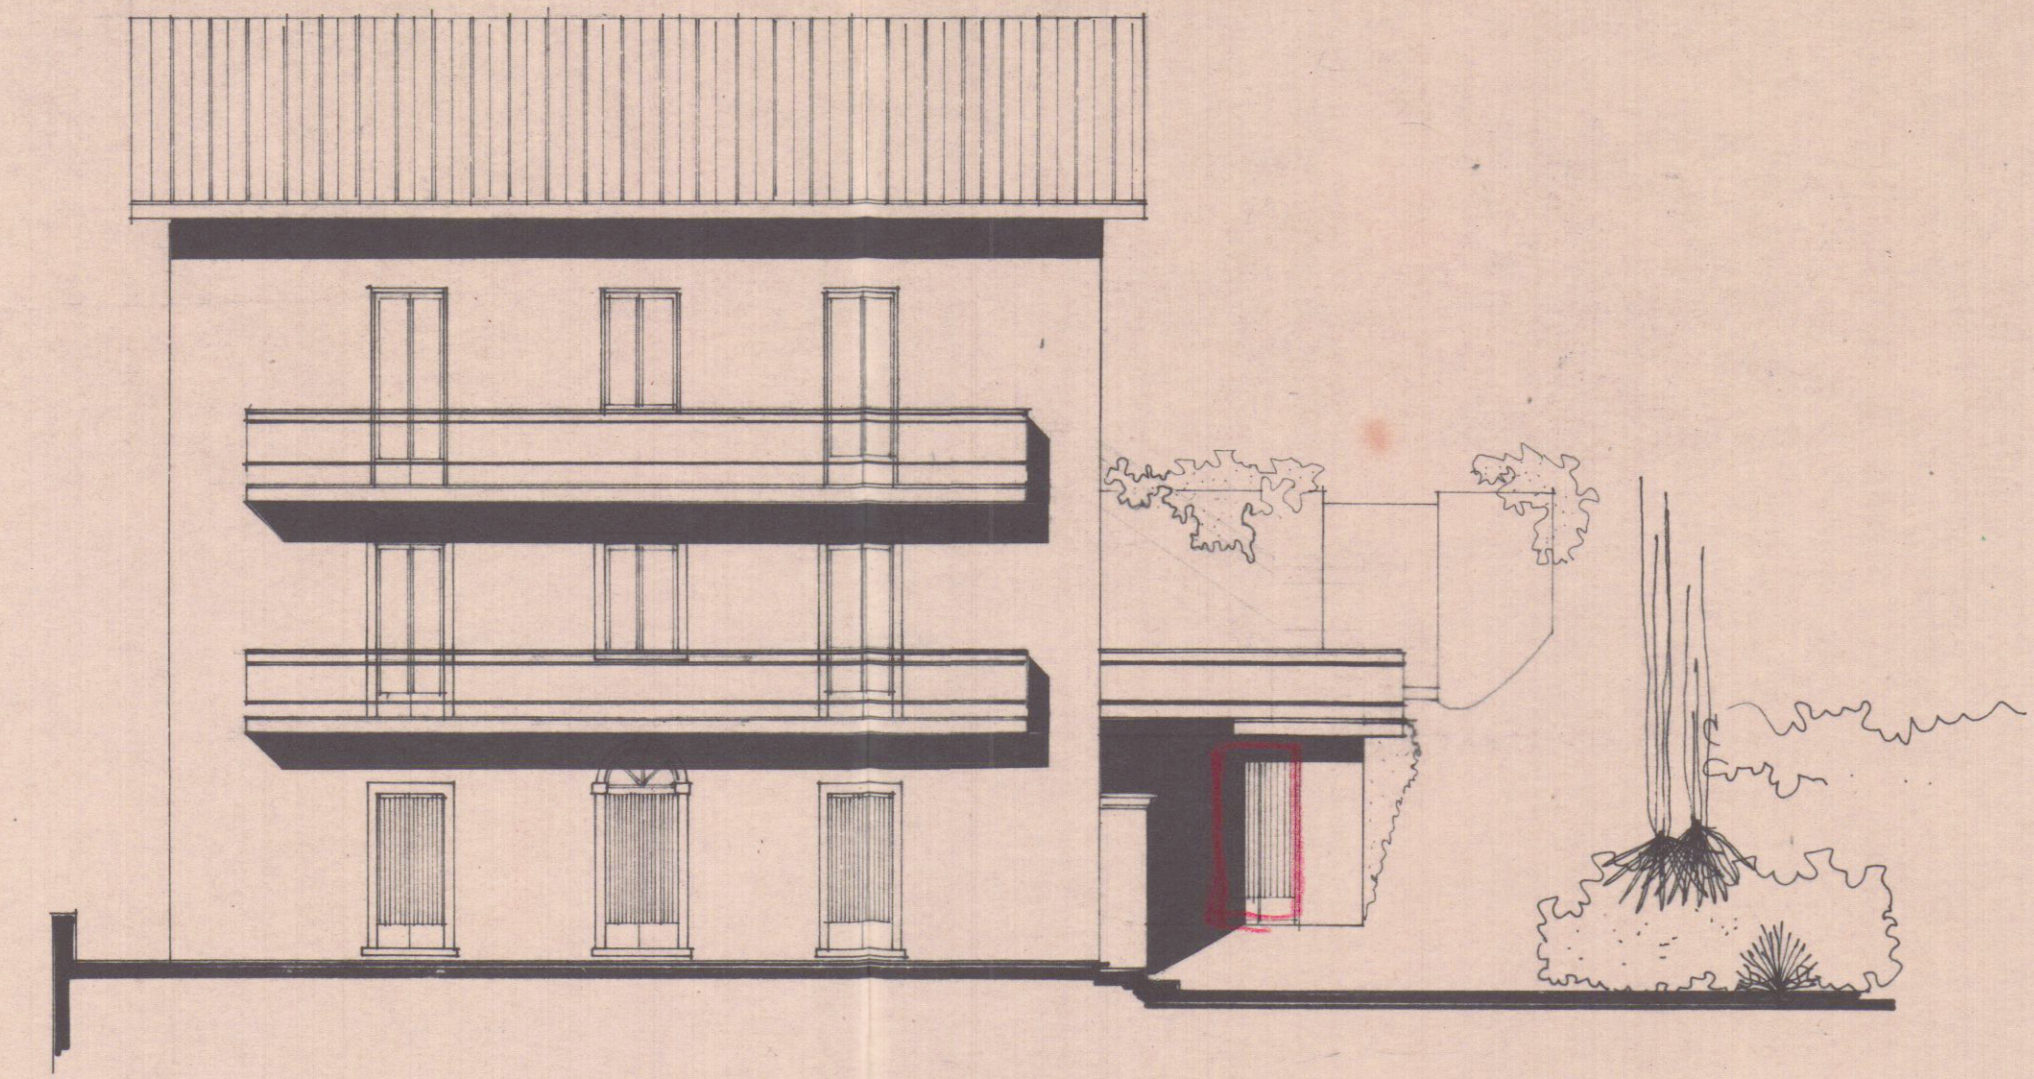


PROSPETTO SUD MODIFICATO

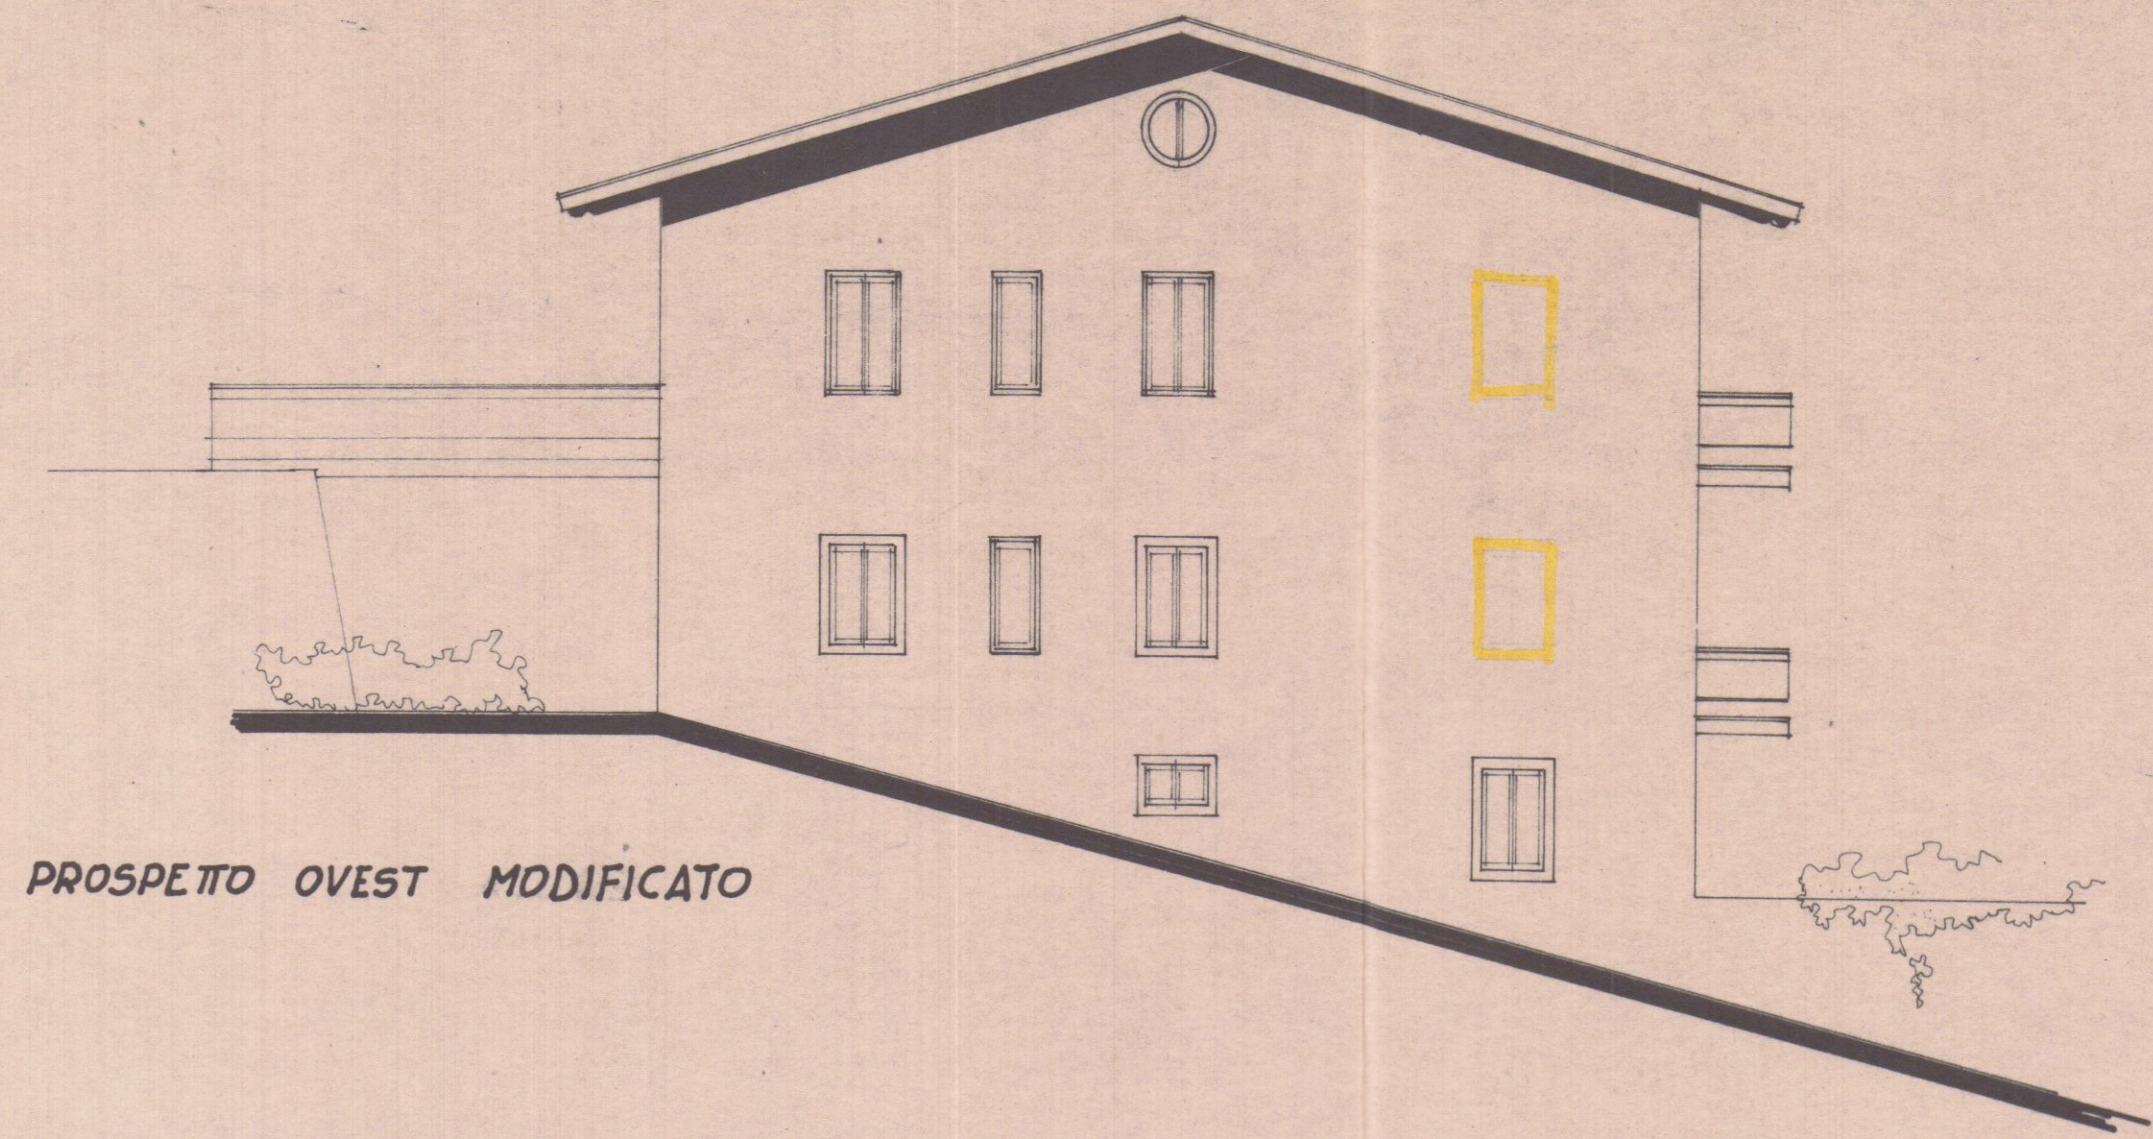


PROSPETTO OVEST MODIFICATO

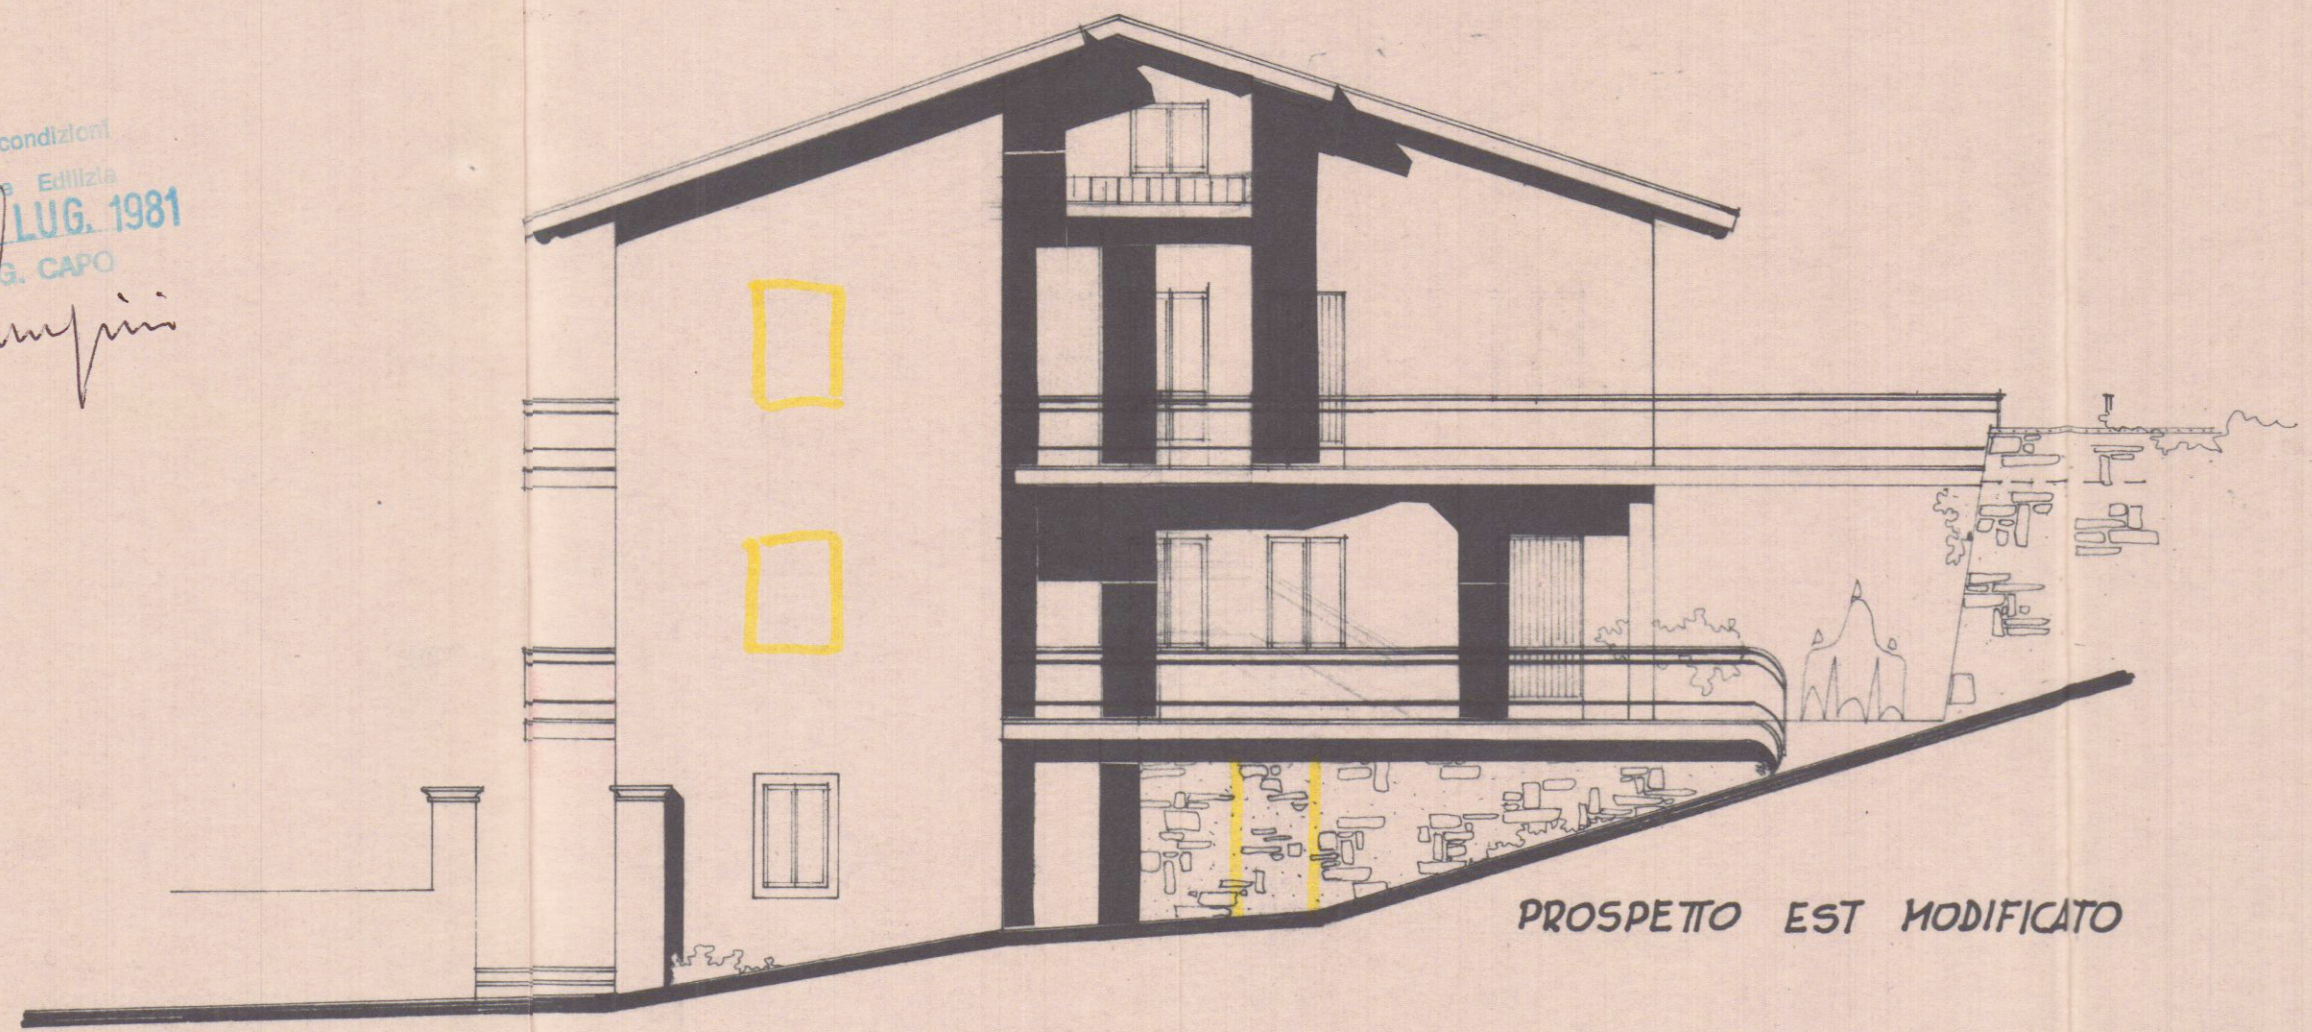

PROSPETTO EST MODIFICATO

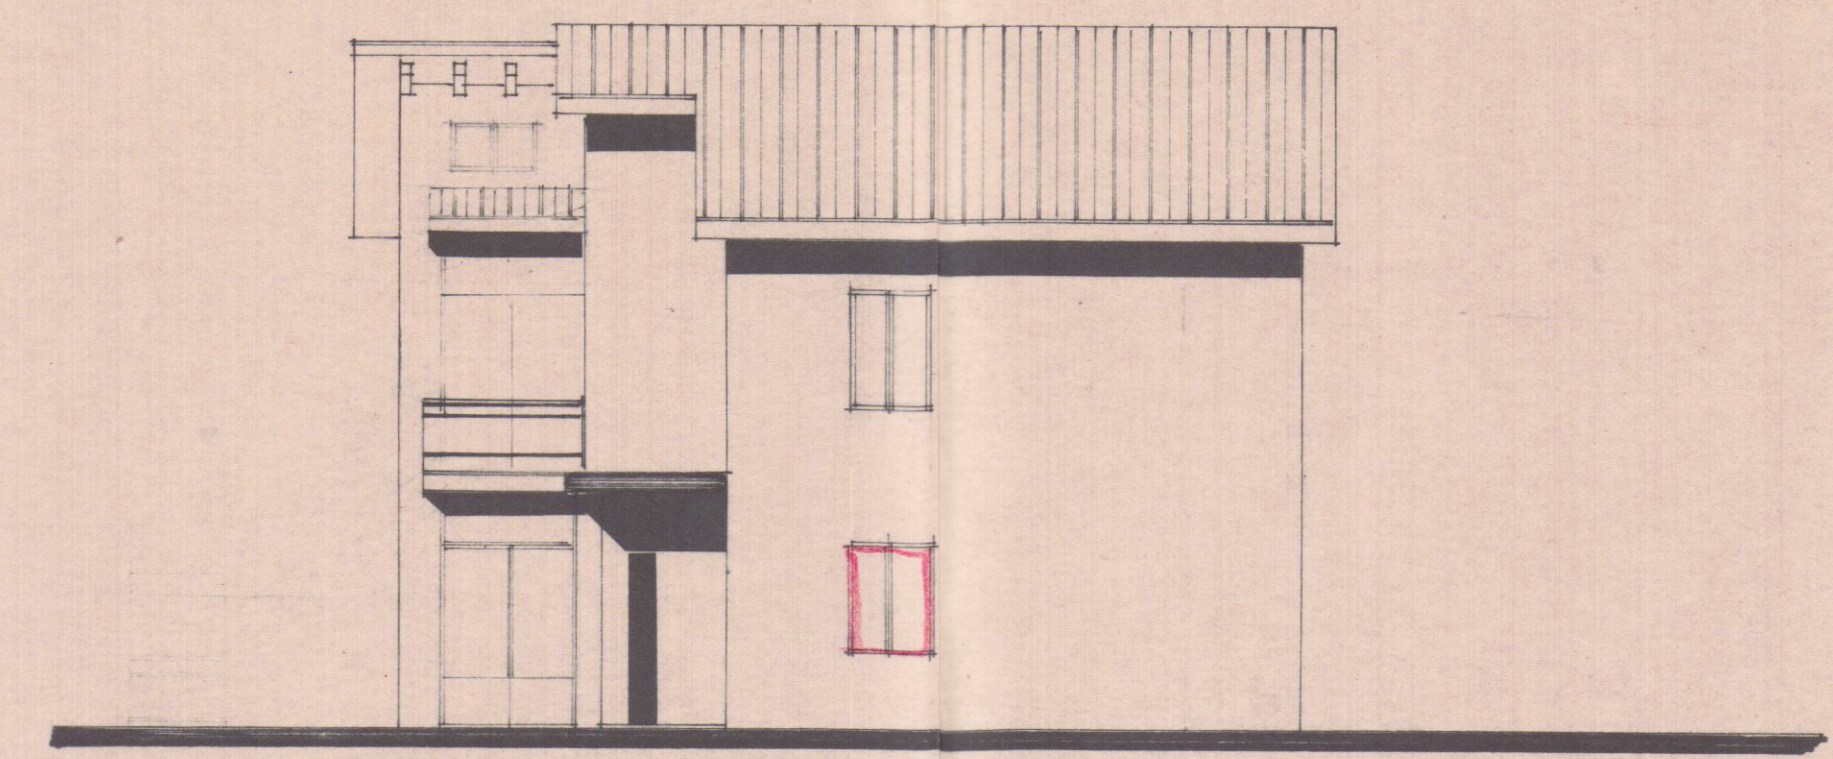

PROSPETTO NORD MODIFICATO

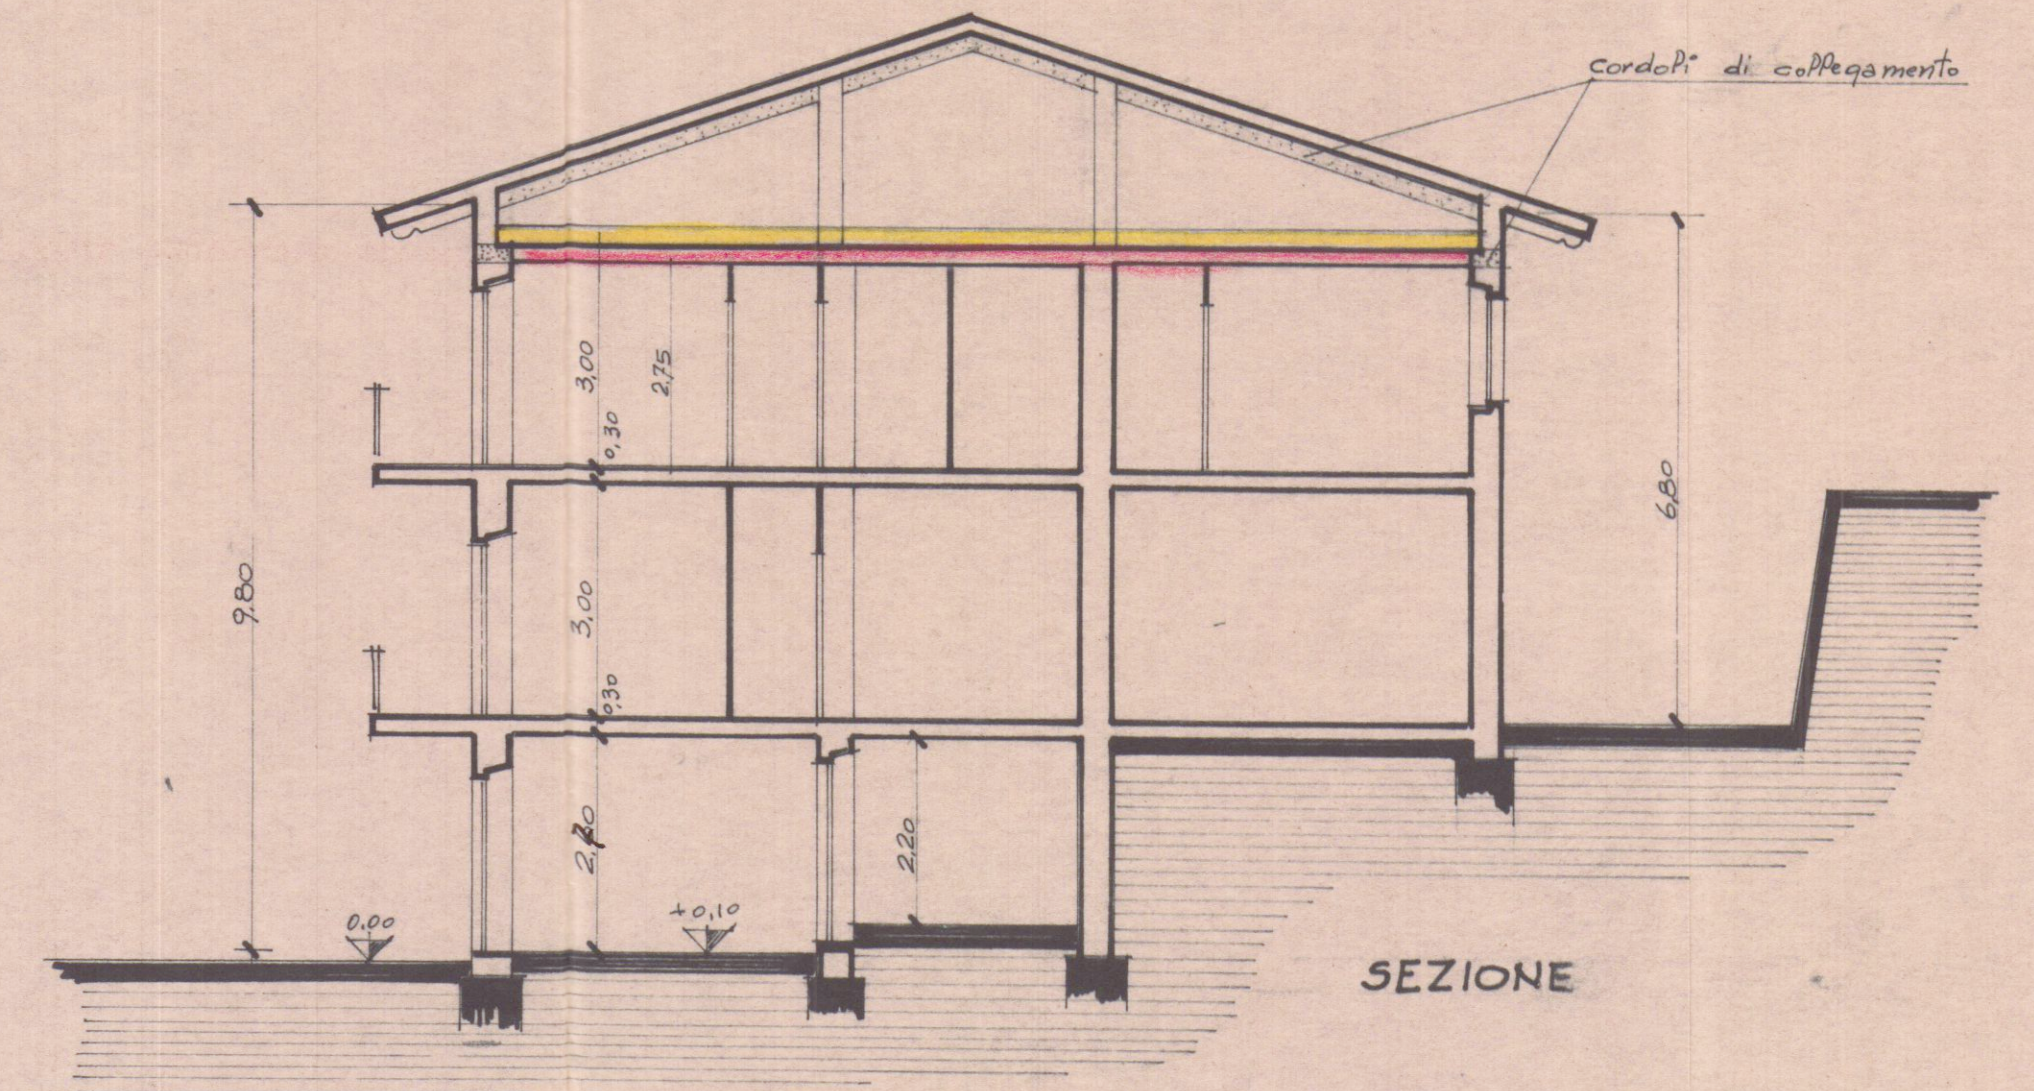

SEZIONE