

Dott. Ing. Sarah Scaletti

Via Buonarroti, 5 - 54033 Carrara (MS) - Tel. 0585 70805 - Cell. 338 2536456
E-mail sarah.scaletti@libero.it

Committente:
Sig.ra SANDRA CECCHI

Descrizione lavoro:
RESTAURO E RISANAMENTO CONSERVATIVO ED OPERE
PERTINENZIALI DI APPARTAMENTO DI CIVILE ABITAZIONE
SITO IN CARRARA, Via Buonarroti 5

Oggetto tavola:
PLANIMETRIA - PIANTE, PROSPETTI, SEZIONI (Stato attuale, di
progetto e sovrapposto)


Tavola n°

1


Scala
1:100

ORDINE DEGLI INGEGNERI DI MASSA CARRARA
Dott. Ing. SARAH SCALETTI 621
Cod. F.IG. (S.C.) SARH 72H69 B892M


ESTRATTO DI PLANIMETRIA CATASTALE
Scala 1:1000

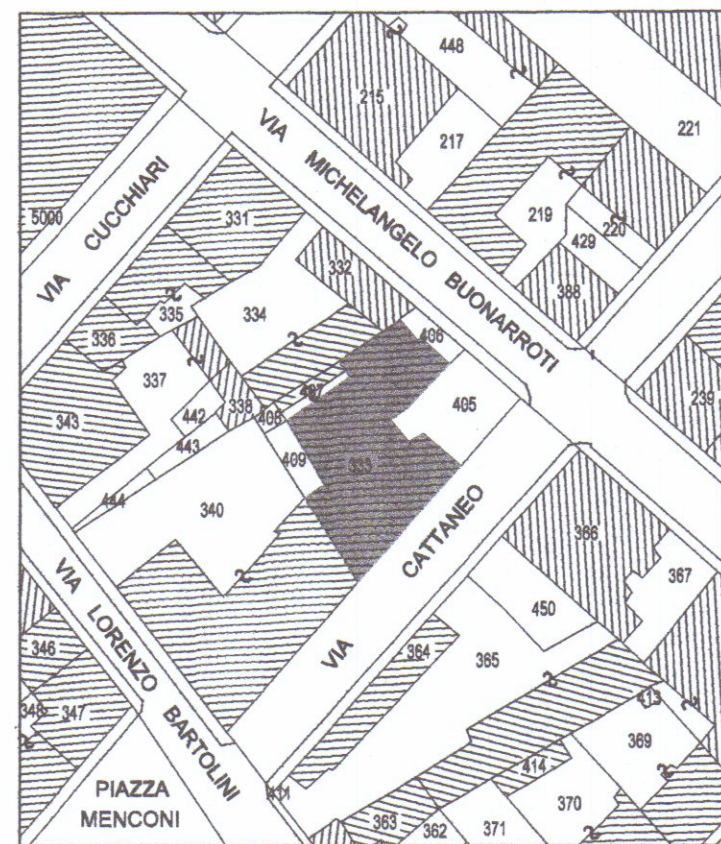


Comune di Carrara
Foglio 43 Mappale 333 Sub. 6

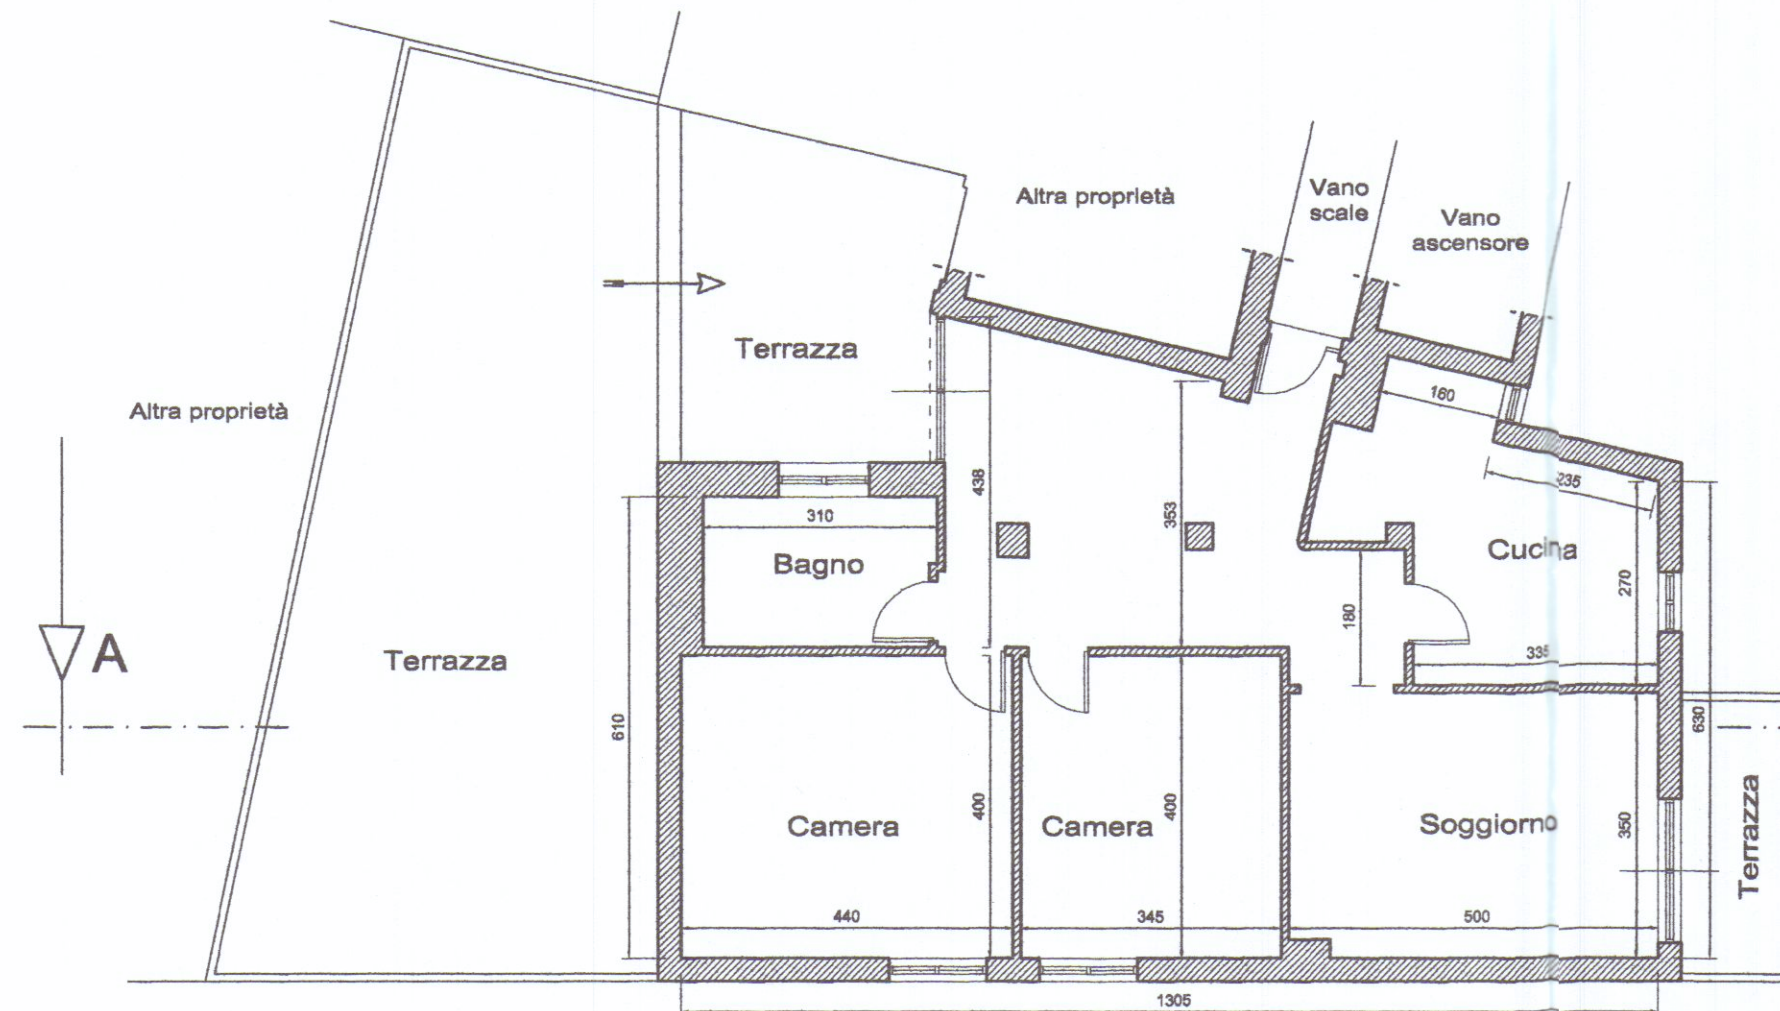


PIANTA STATO ATTUALE

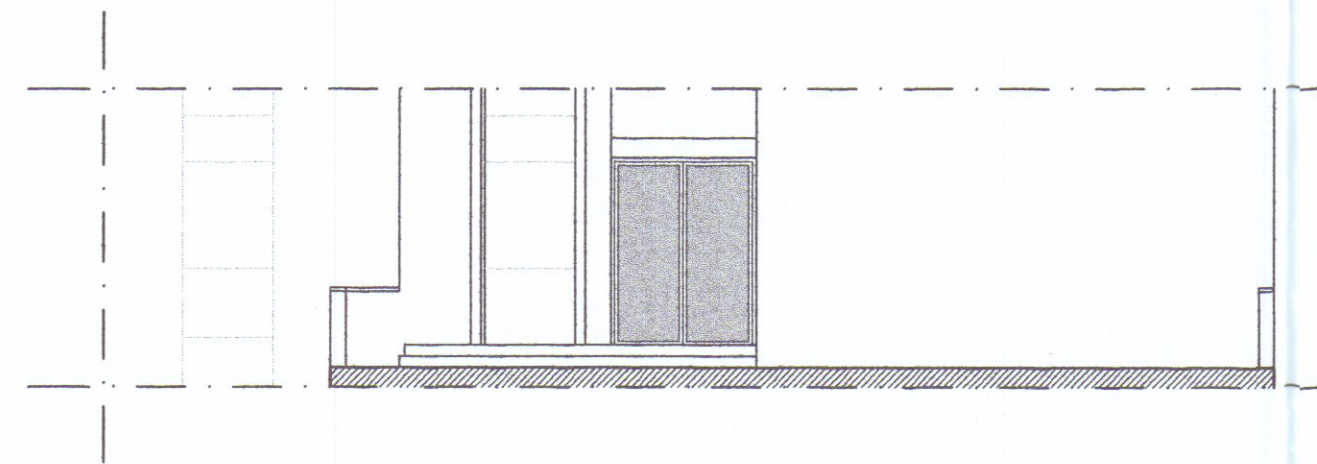


PROSPETTO STATO ATTUALE

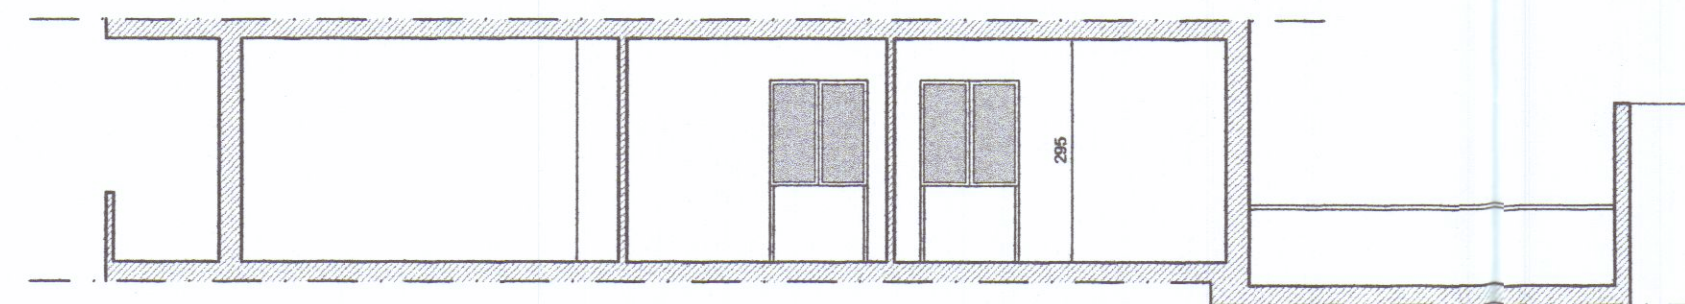


SEZIONE A-A STATO ATTUALE

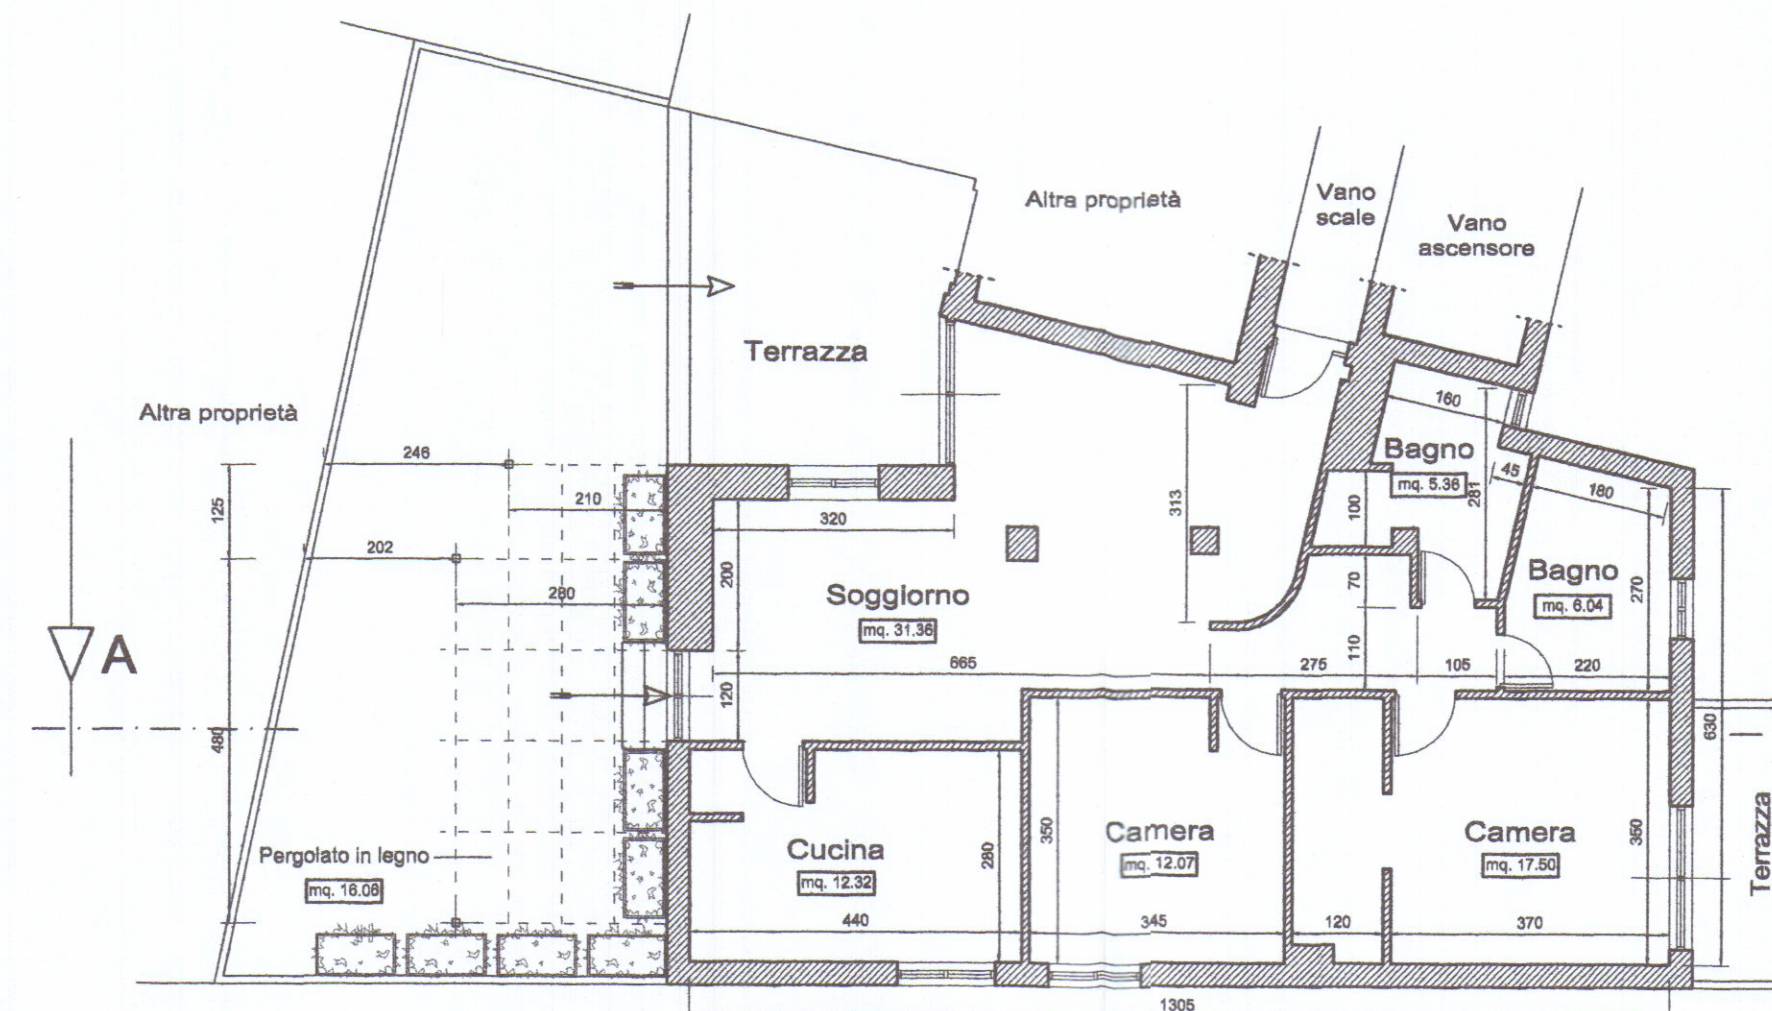


PIANTA STATO DI PROGETTO

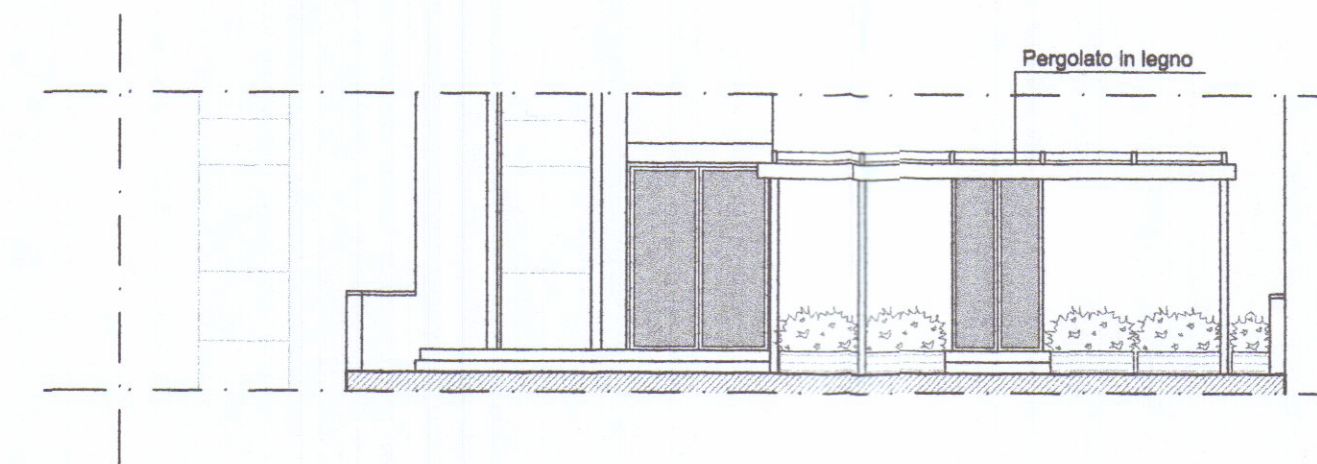


PROSPETTO STATO DI PROGETTO

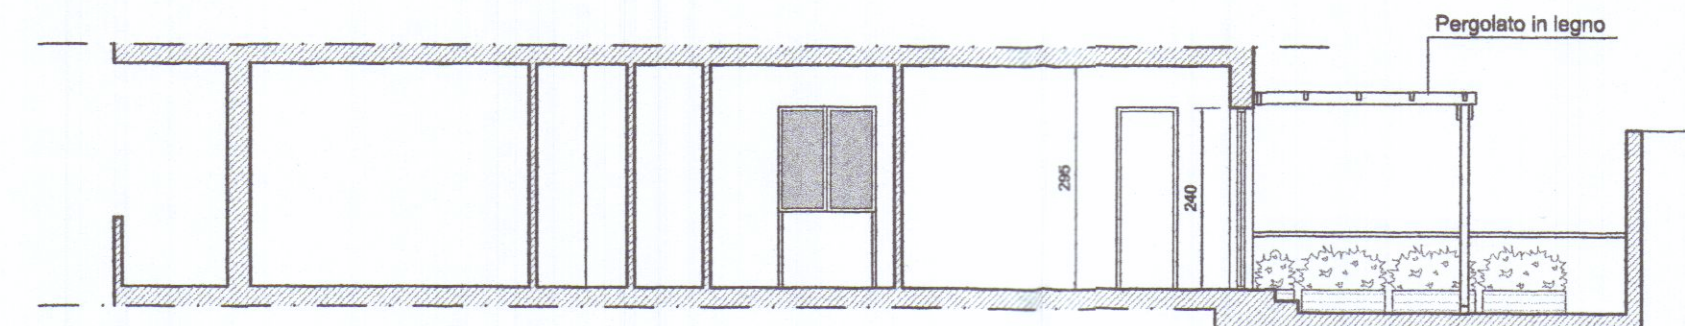


SEZIONE A-A STATO DI PROGETTO

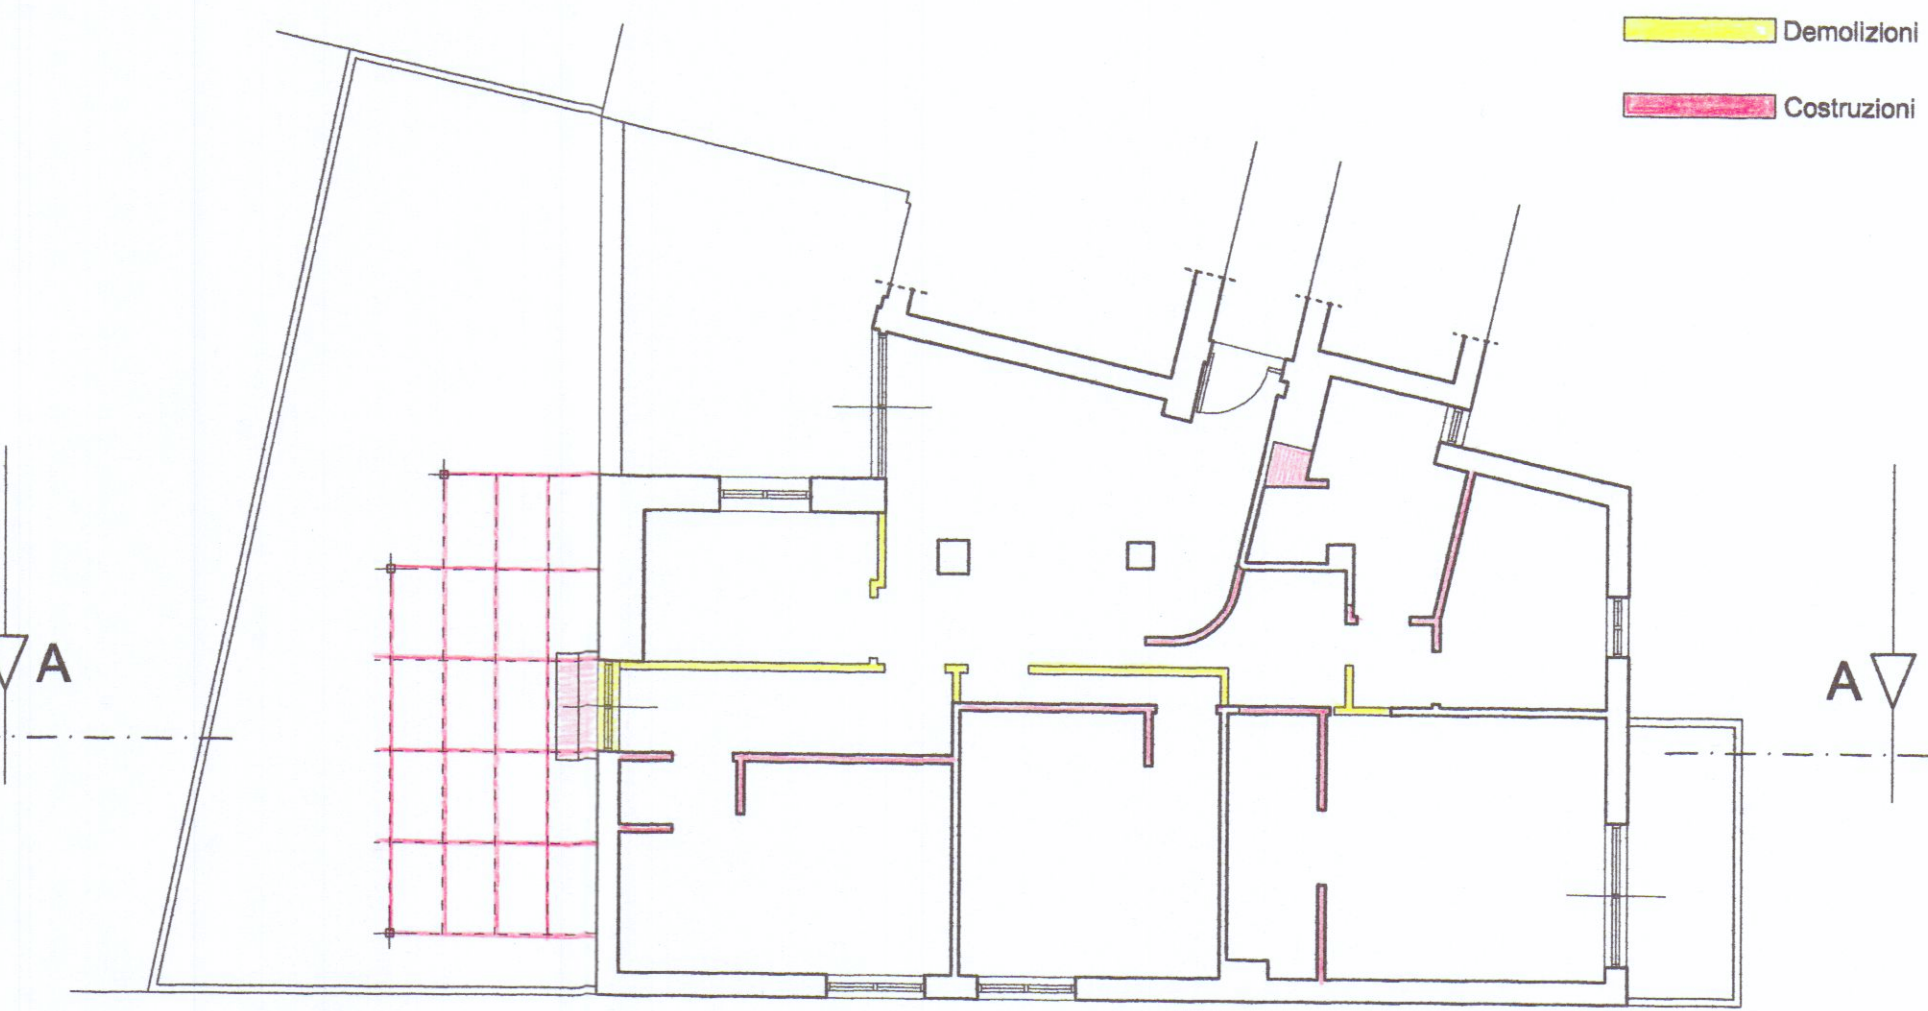

PIANTA STATO SOVRAPPOSTO

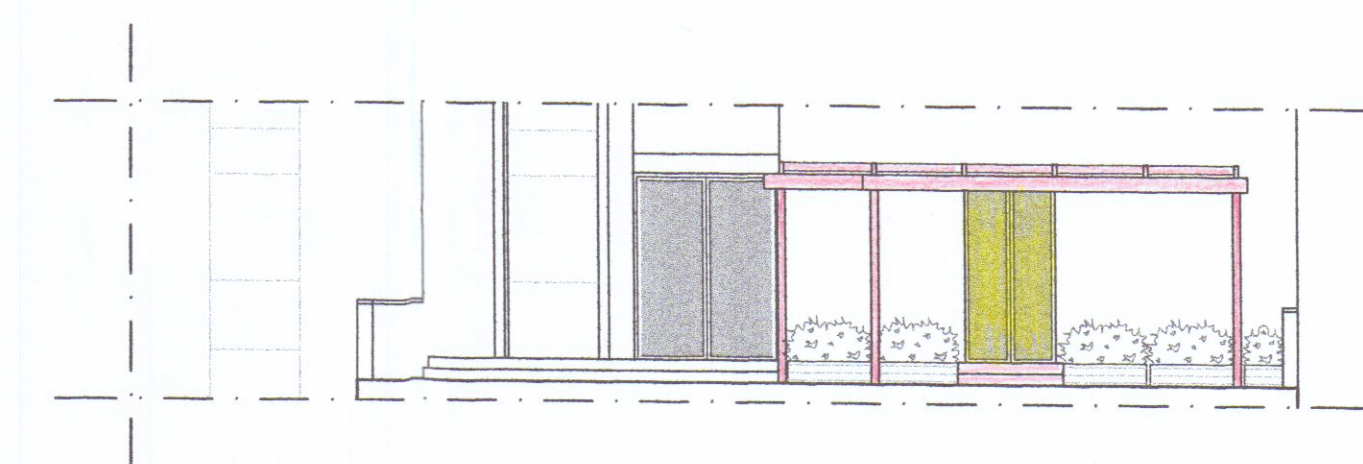

PROSPETTO STATO SOVRAPPOSTO

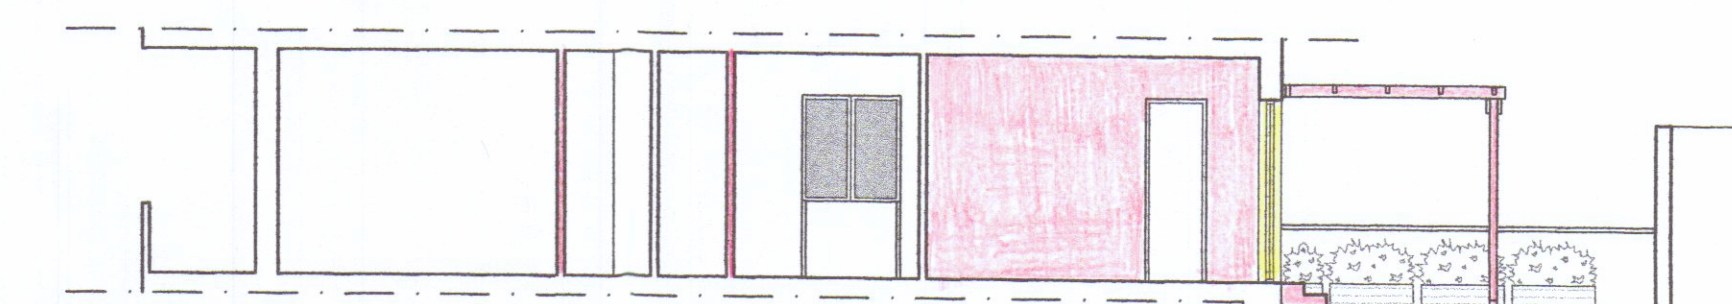

SEZIONE A-A STATO SOVRAPPOSTO

Legenda

Demolizioni

Costruzioni