

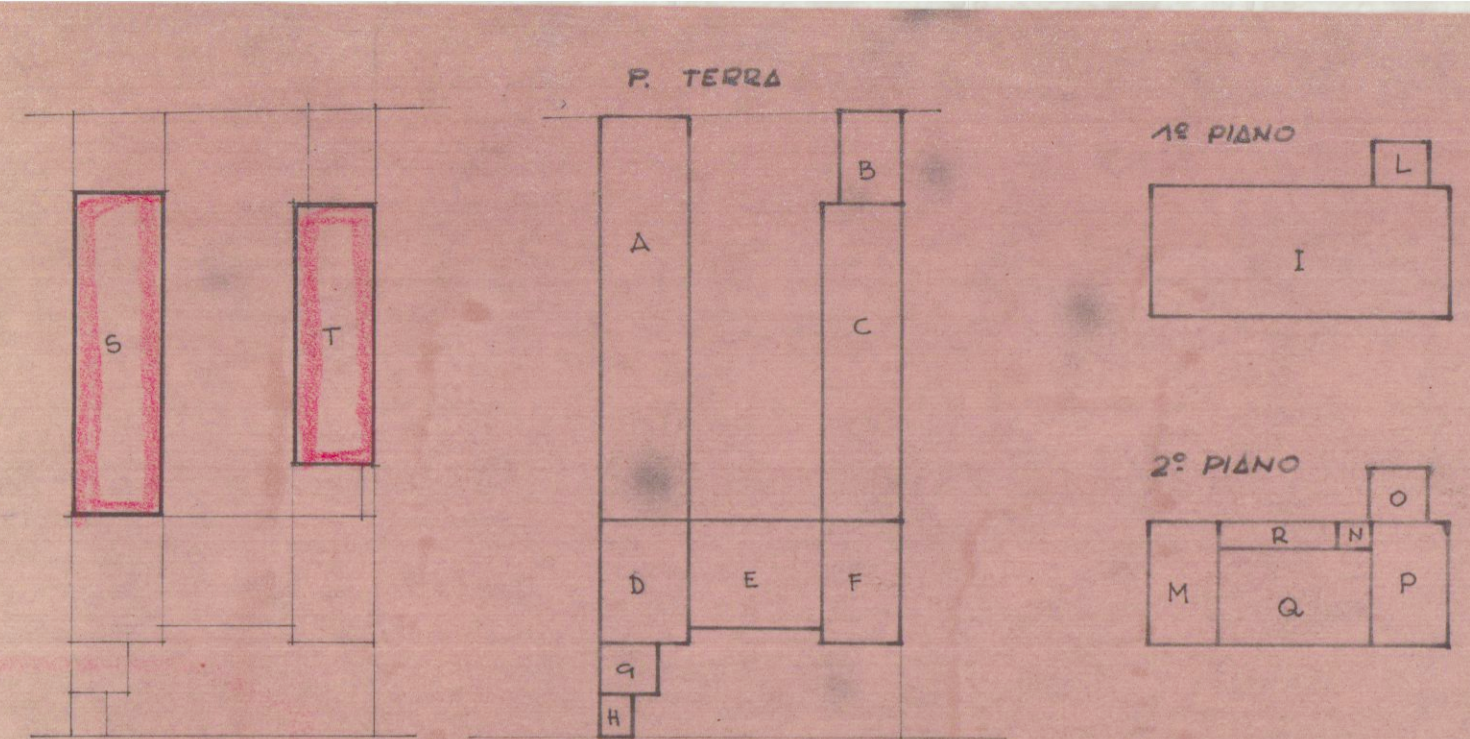


DOTT. FRANCO MENCONI - ARCHITETTO
 CARRARA - Via M. D'Azeglio, 3 - Tel. 26135
 "PENSIONE ANNA" DI
 CARAMASCHI GIUSEPPE E BIANCHI NORINA
 RISTRUTTURAZIONE
 PROSPETTI E SEZIONI MODIFICATI
 1:100
 28 GEN 1981
 APPROVATO
 CONTROLLATO 19 OTT 1981
 ORDINE DEGLI ARCHITETTI DI MASSA-CARRARA
 dott. arch. MENCONI FRANCO
 Cod. Fisc. MNC FNC 27P20 0302
 COMUNE DI CARRARA
 Ufficio Urbanistica
 Esaminato con esito favorevole
 dalla Commissione Comunale
 nella seduta n. 27-2-81
 SINDACO
 COMMISSIONE INTERCOMUNALE BENI AMBIENTALI n. 2
 riunione n. 2 del 2-2-81
 parere favorevole
 Il Presidente

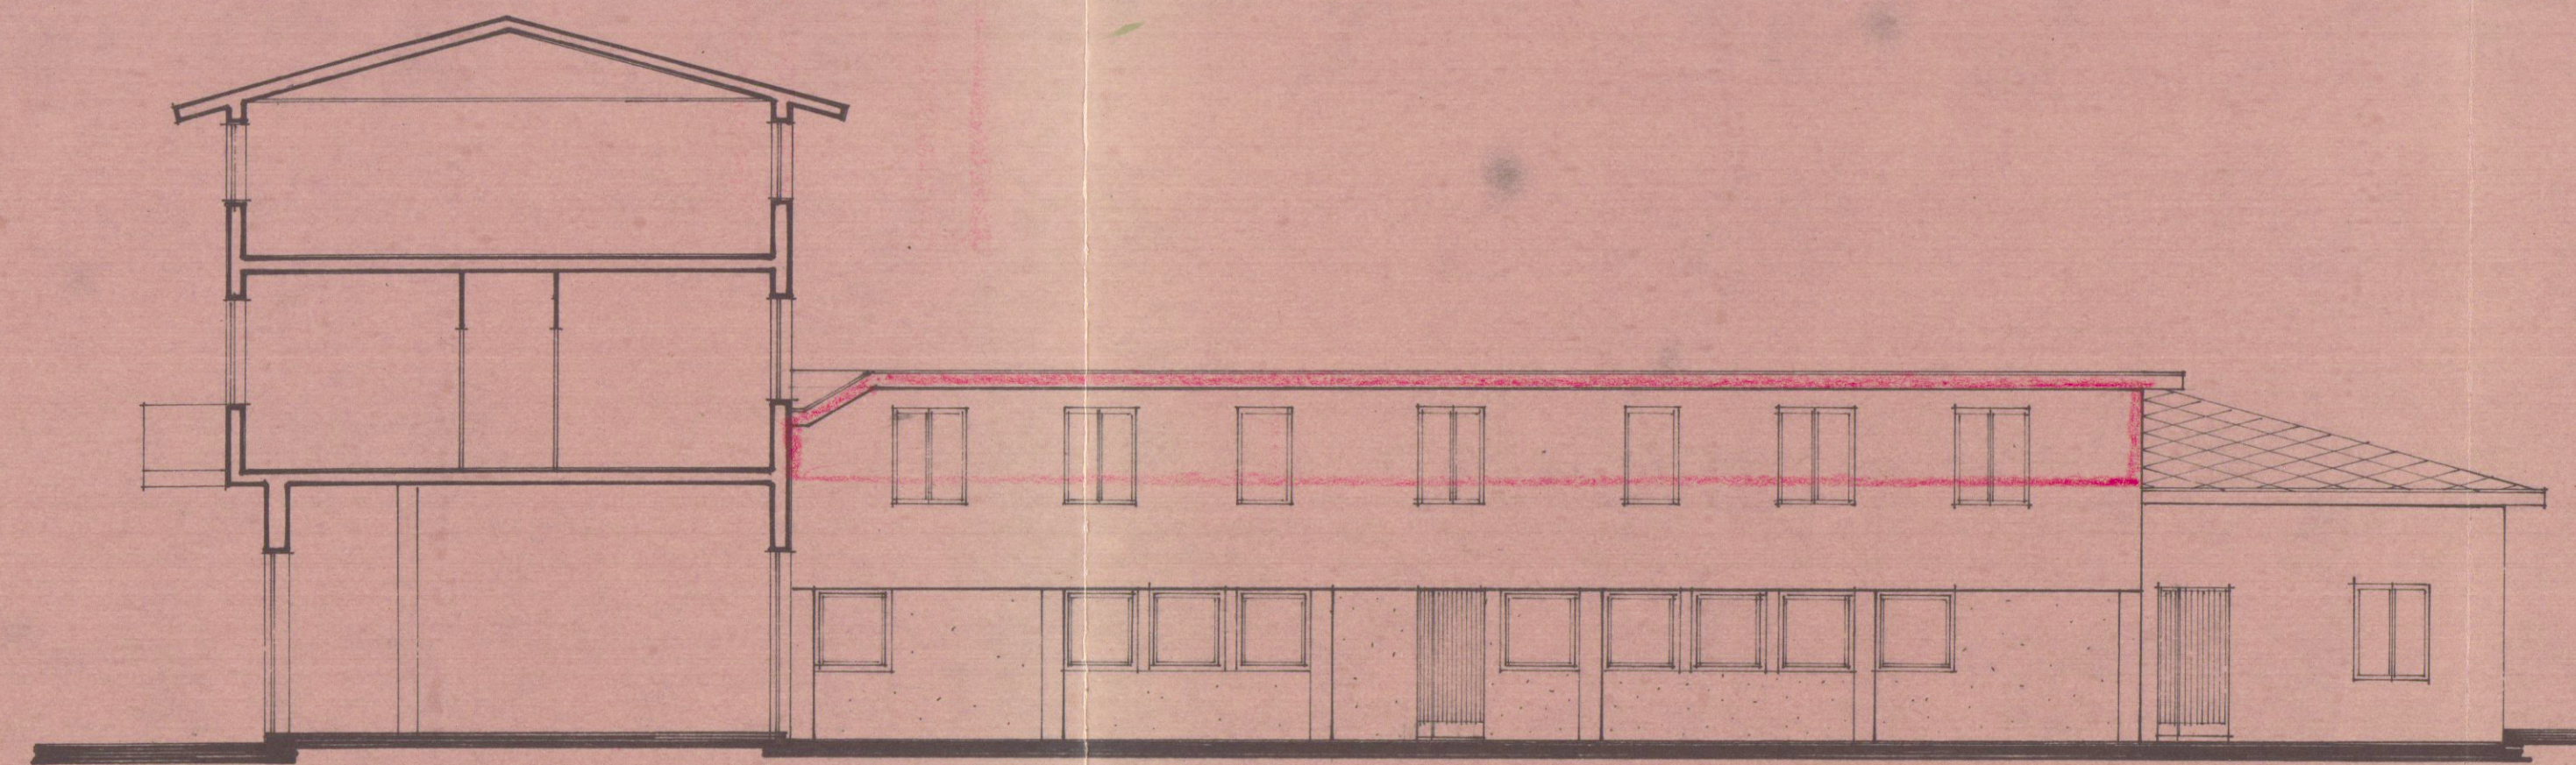


CALCOLO VOLUMI


ESISTENTE	P.T.	A - 25,50 x 5,60	= mq.	142,80		
		B - 6,20 x 4,60	= "	28,52		
		C - 19,80 x 5,00	= "	99,00		
		Tot. mq.	270,32 x 3,20 (h)	= mc.	865,02	
1° P.		D - 8,50 x 6,00	= mq.	51,00		
		E - 8,50 x 8,00	= "	68,00		
		F - 8,50 x 5,50	= "	46,75		
		Tot. mq.	165,75 x 3,75 (h)	= mc.	621,56	
2° P.		G - 3,50 x 3,50	= mq.	12,25		
		H - 2,50 x 2,00	= "	5,00		
		Tot. mq.	17,25 x 2,30 (h)	= mc.	39,67	
		Tot. VOLUME ESIST.			mc.	2329,31
1° P.		I - 20,00 x 8,50	= mq.	170,00		
		L - 4,20 x 4,40	= "	18,48		
		Tot. mq.	188,48 x 3,05 (h)	= mc.	574,86	
2° P.		M - 8,50 x 4,00	= mq.	34,00		
		N - 2,50 x 1,80	= "	4,50		
		O - 4,20 x 4,40	= "	18,48		
		P - 5,50 x 8,50	= "	46,75		
		Tot. mq.	103,73 x 2,20 (h.m)	= mc.	228,20	
2° P.		Q - 10,50 x 6,70	= mq.	70,35		
		R - 8,00 x 1,80	= "	14,40		
		Tot. mq.	84,75 x 2,20 (h.m)	= mc.	186,45	
		Tot. VOLUME ESIST.			mc.	2515,76
1° P.		S - 20,30 x 5,90	= mq.	119,77		
		T - 15,60 x 5,30	= "	82,68		
		Tot. mq.	202,45 x 2,40 (h.m)	= mc.	225,14	
		Tot. VOLUME ESIST.			mc.	2740,90

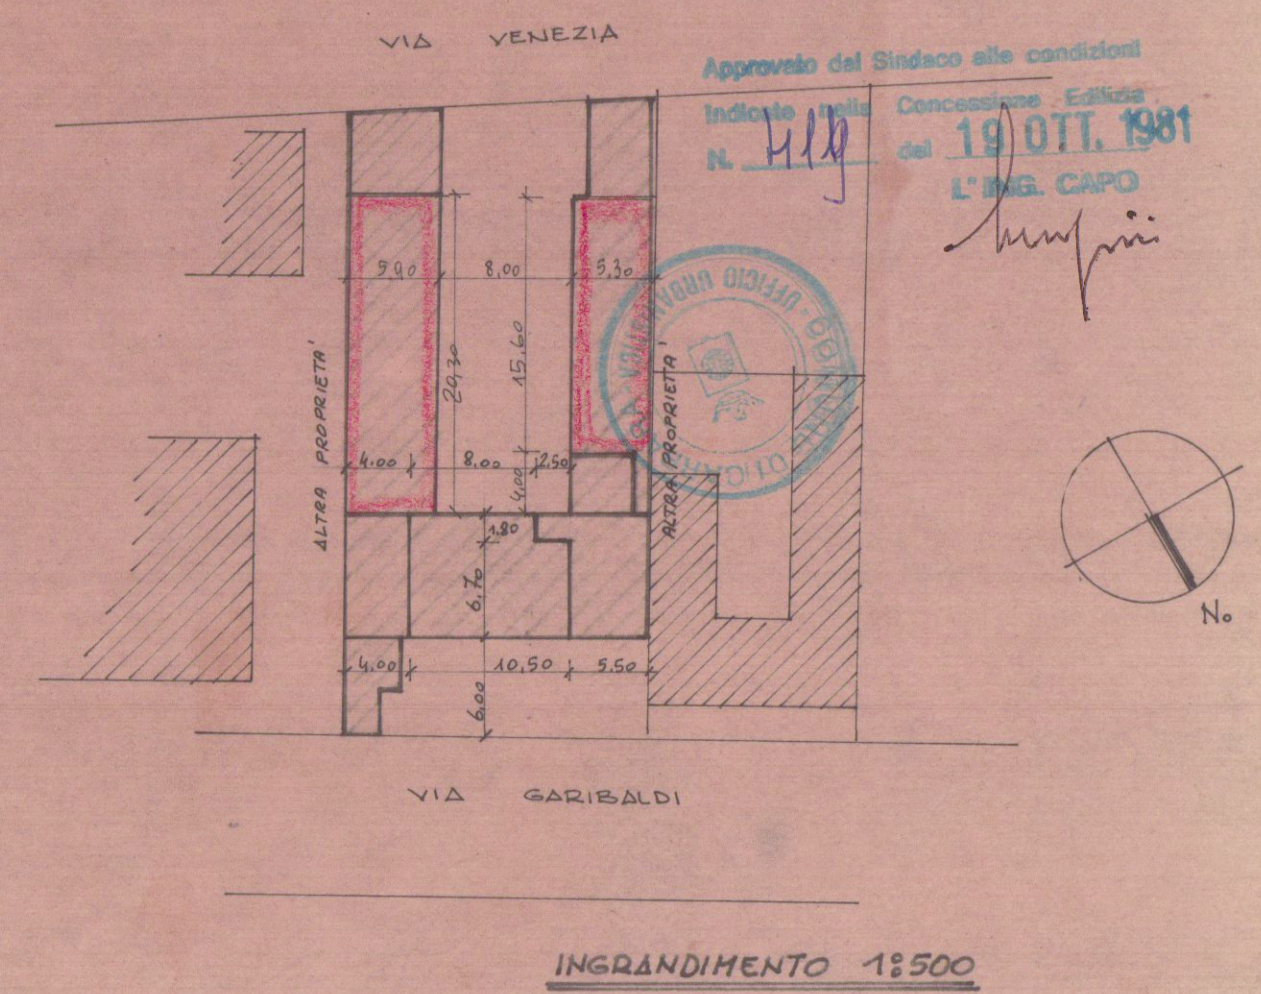


PROSPETTO INTERNO MODIFICATO (OVEST)

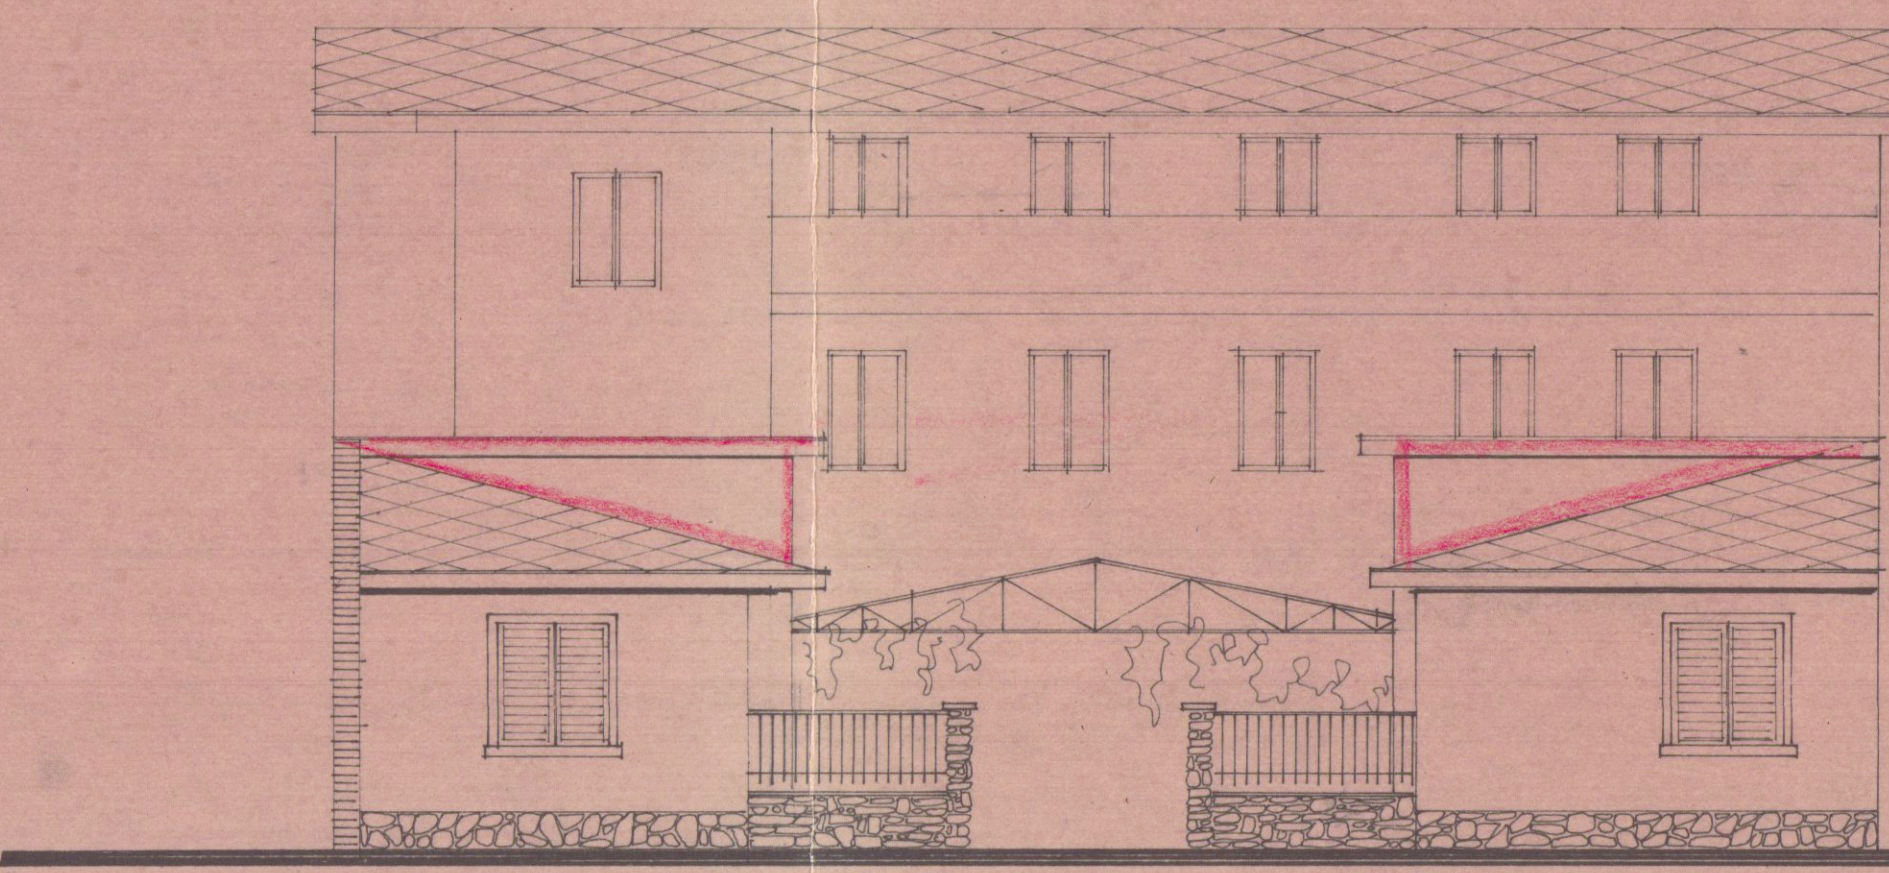

PROSPETTO SU VIA VENEZIA MODIFICATO

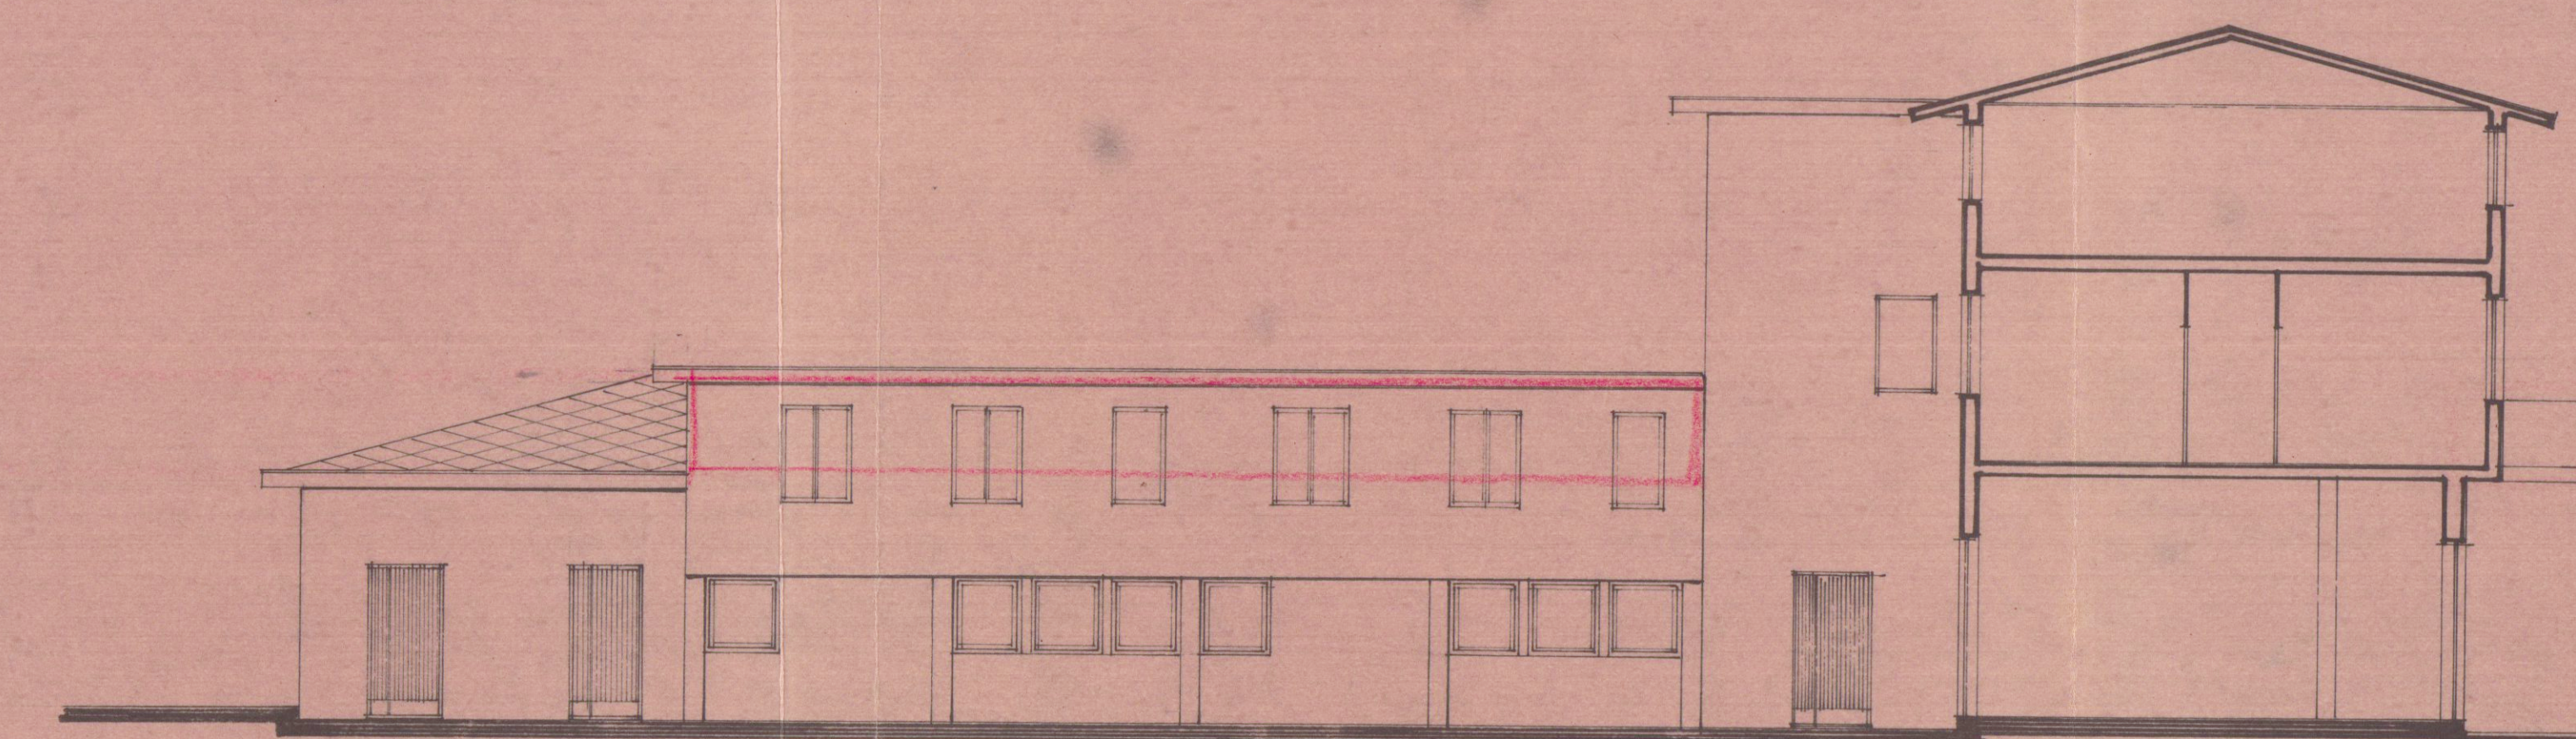

PROSPETTO INTERNO MODIFICATO (EST)

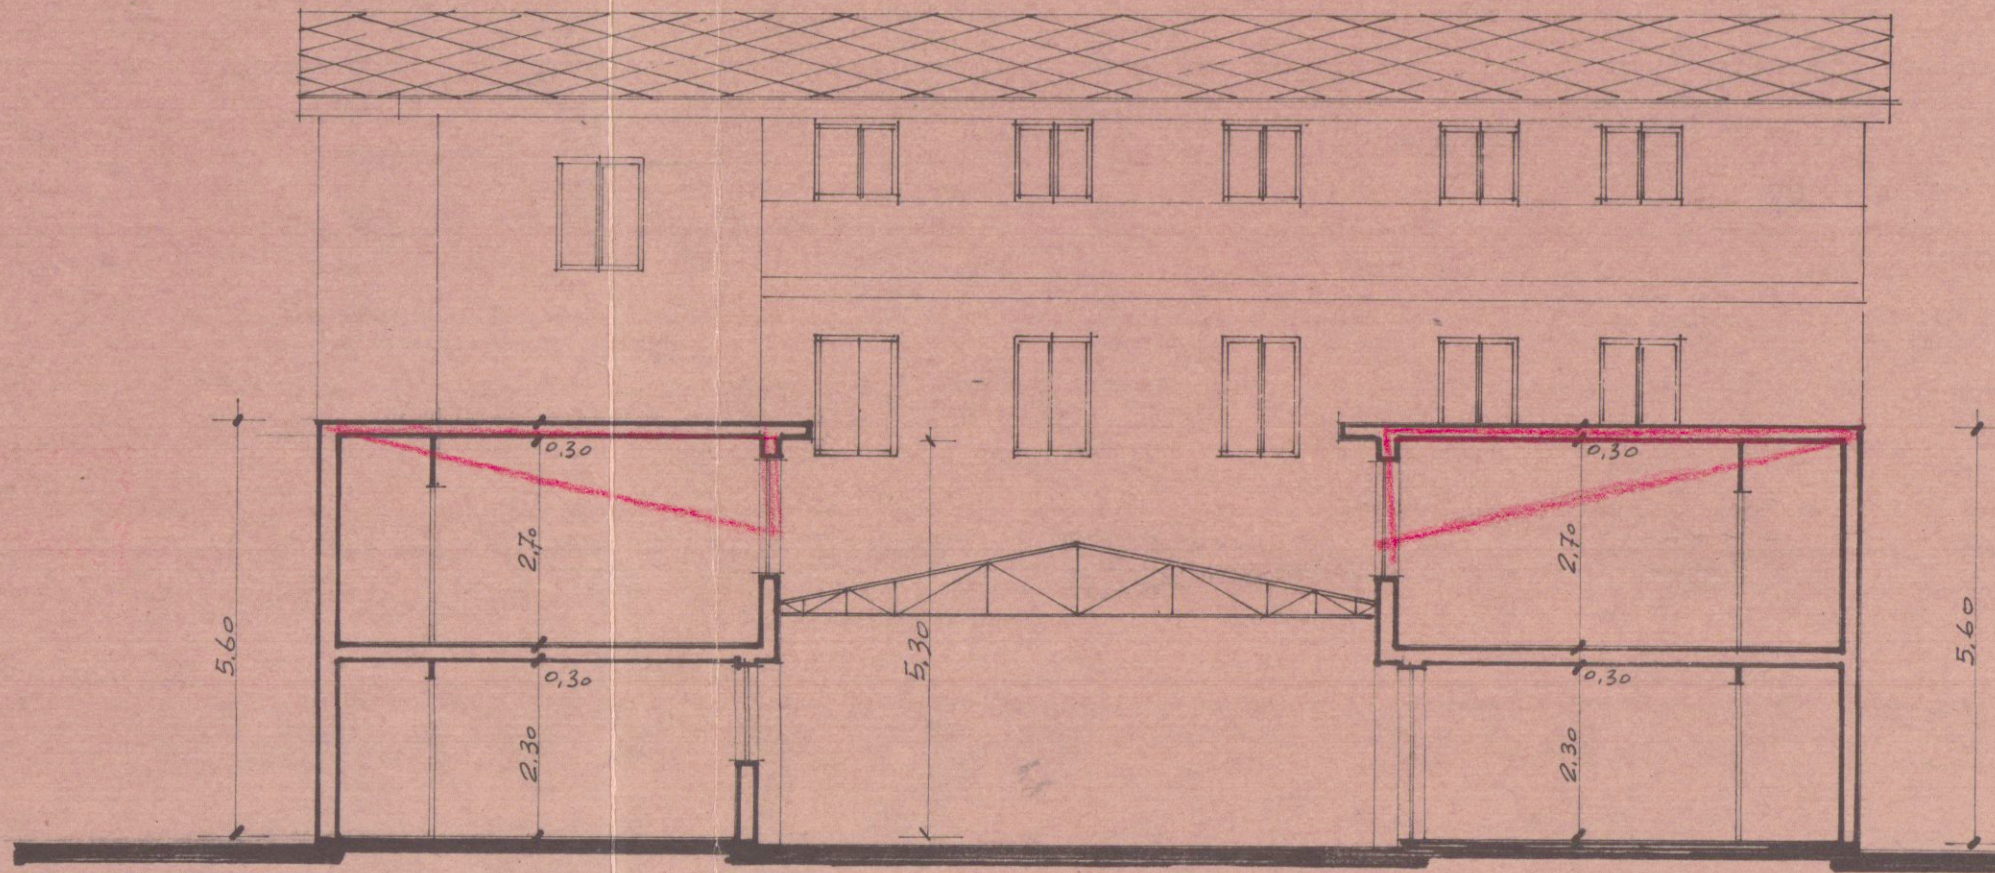

SEZIONE MODIFICATA