




PIANTA PIANO TERRA

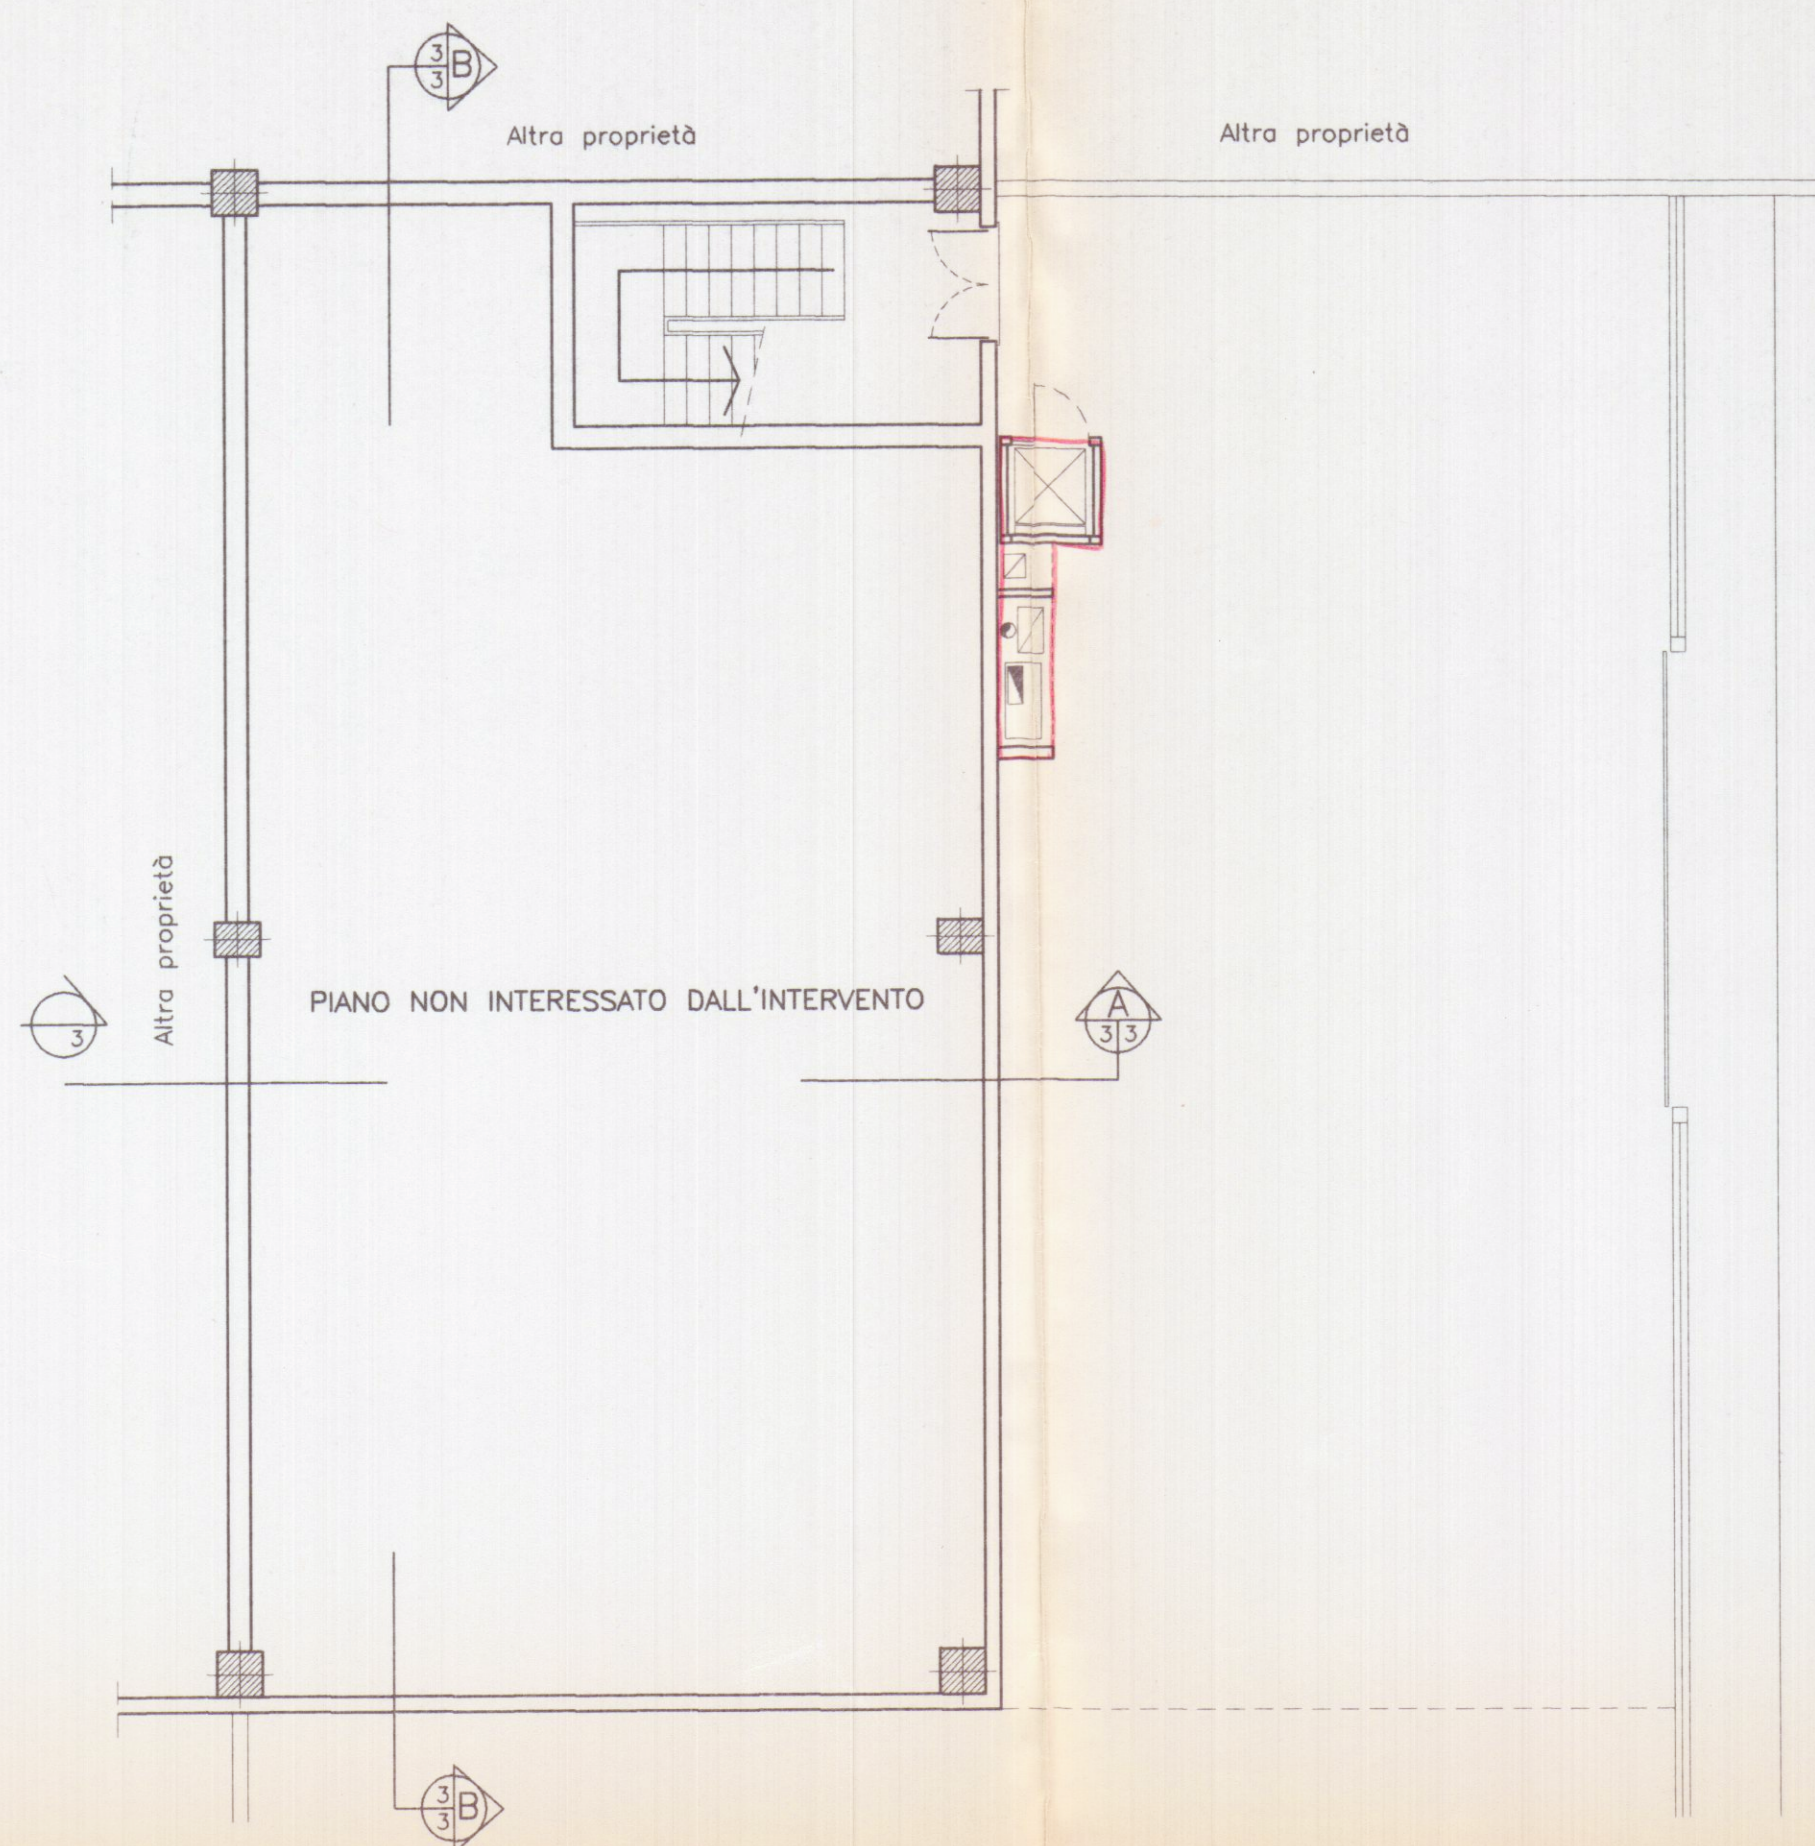


PIANTA PIANO PRIMO

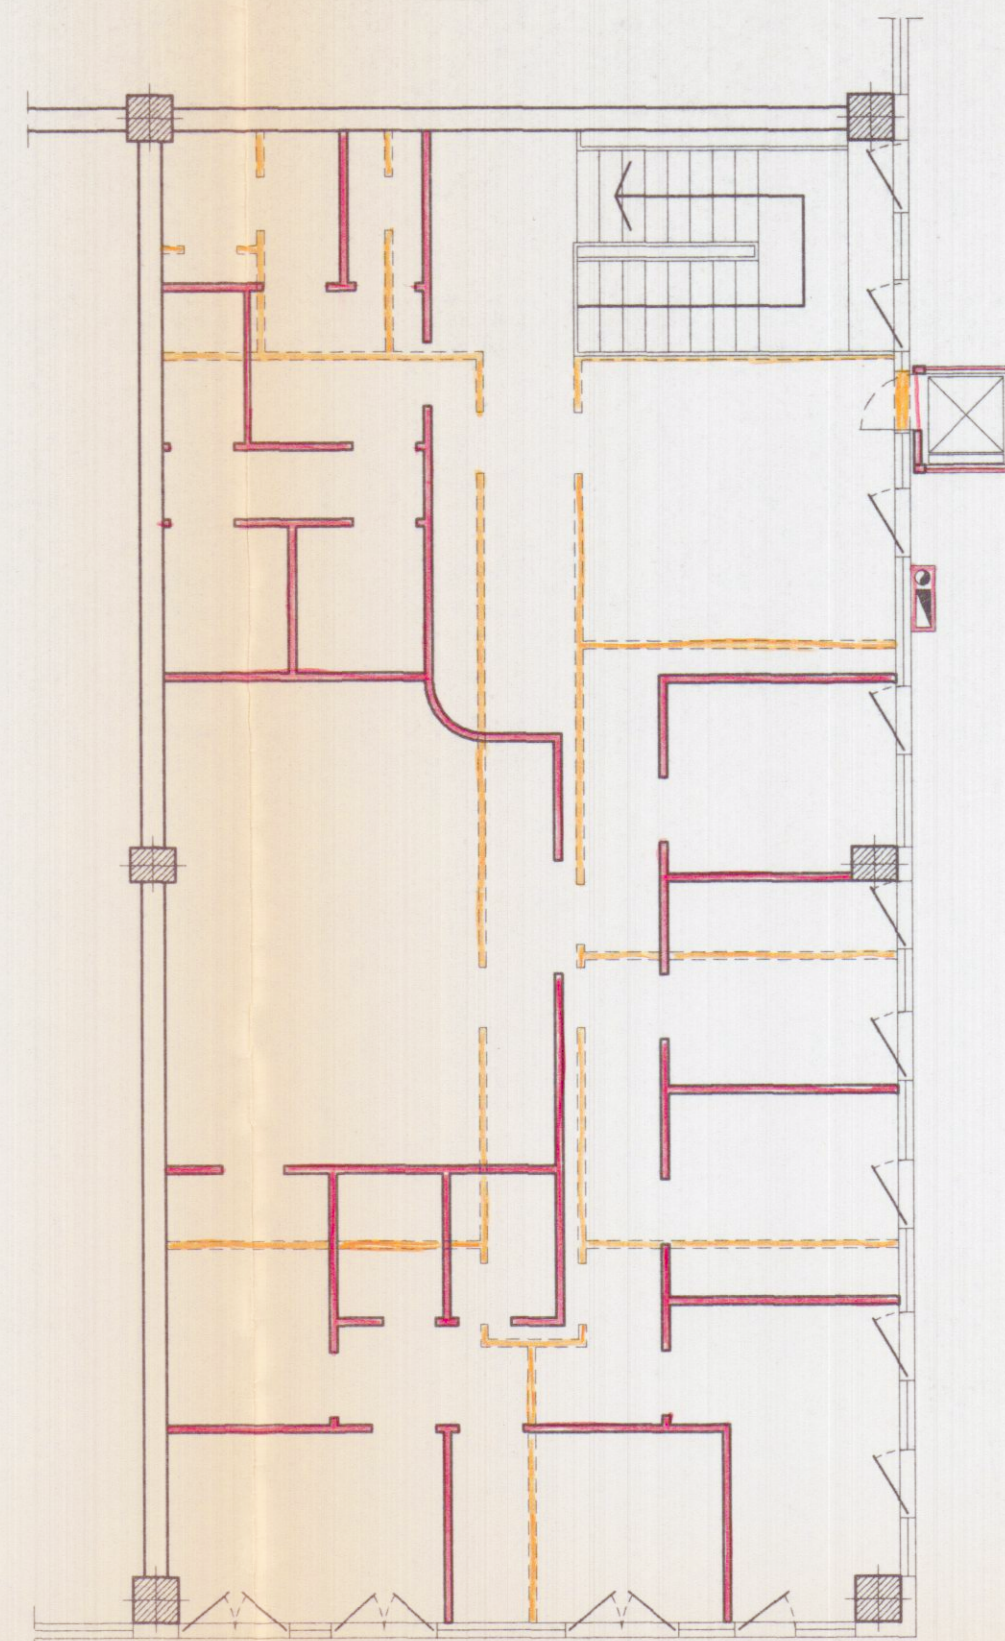


SEZIONE A-A

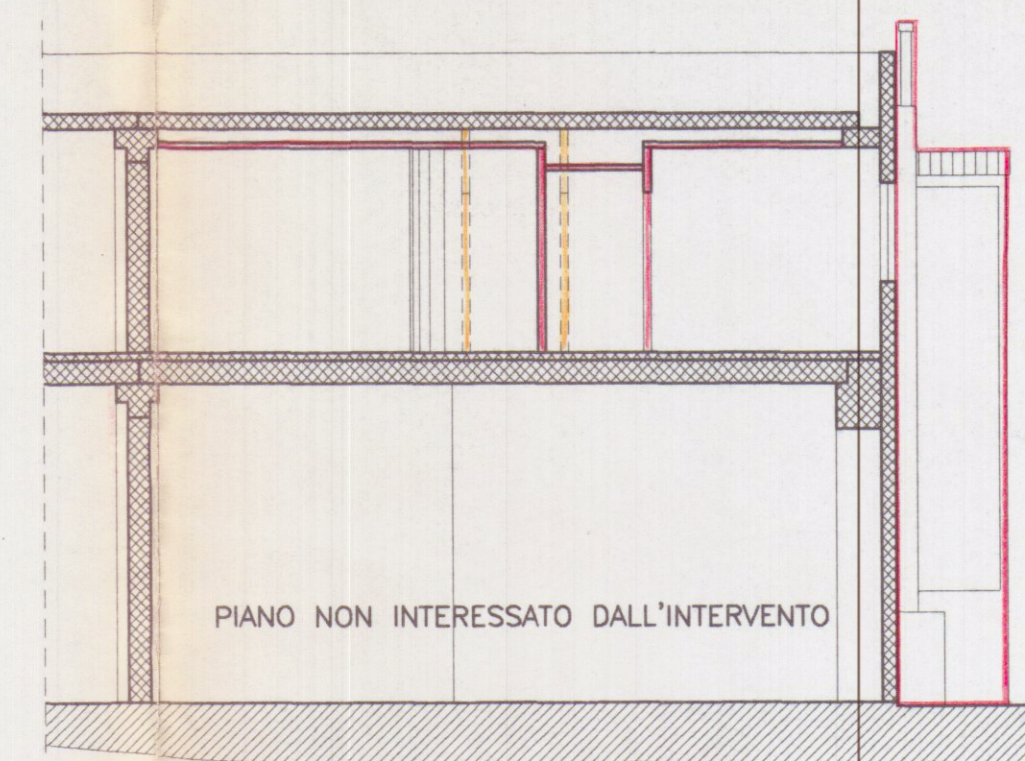


SEZIONE B-B

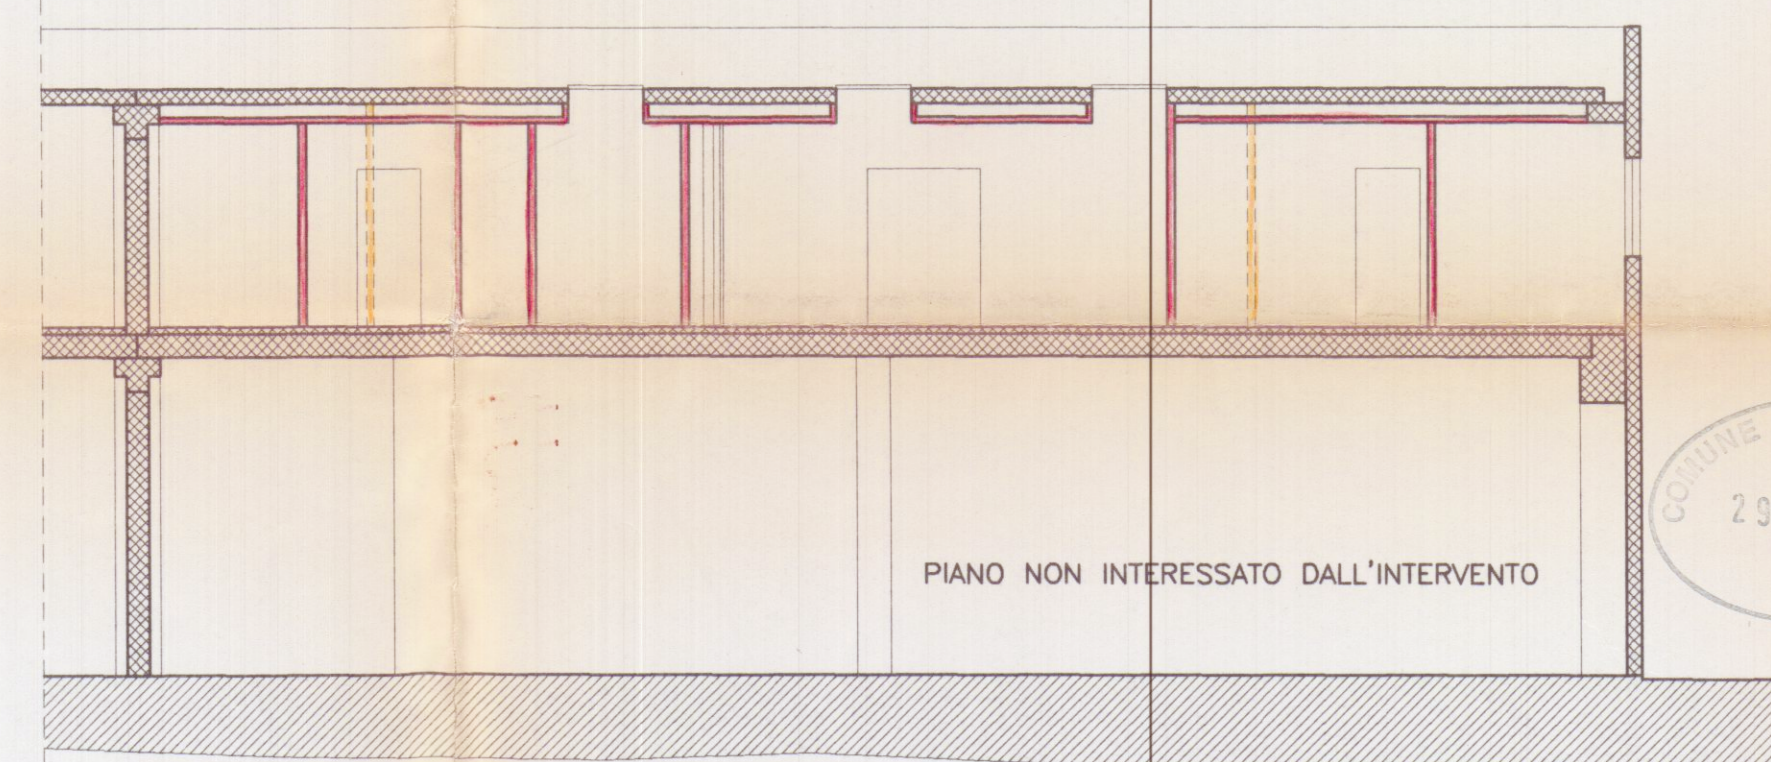

PROSPETTO NORD

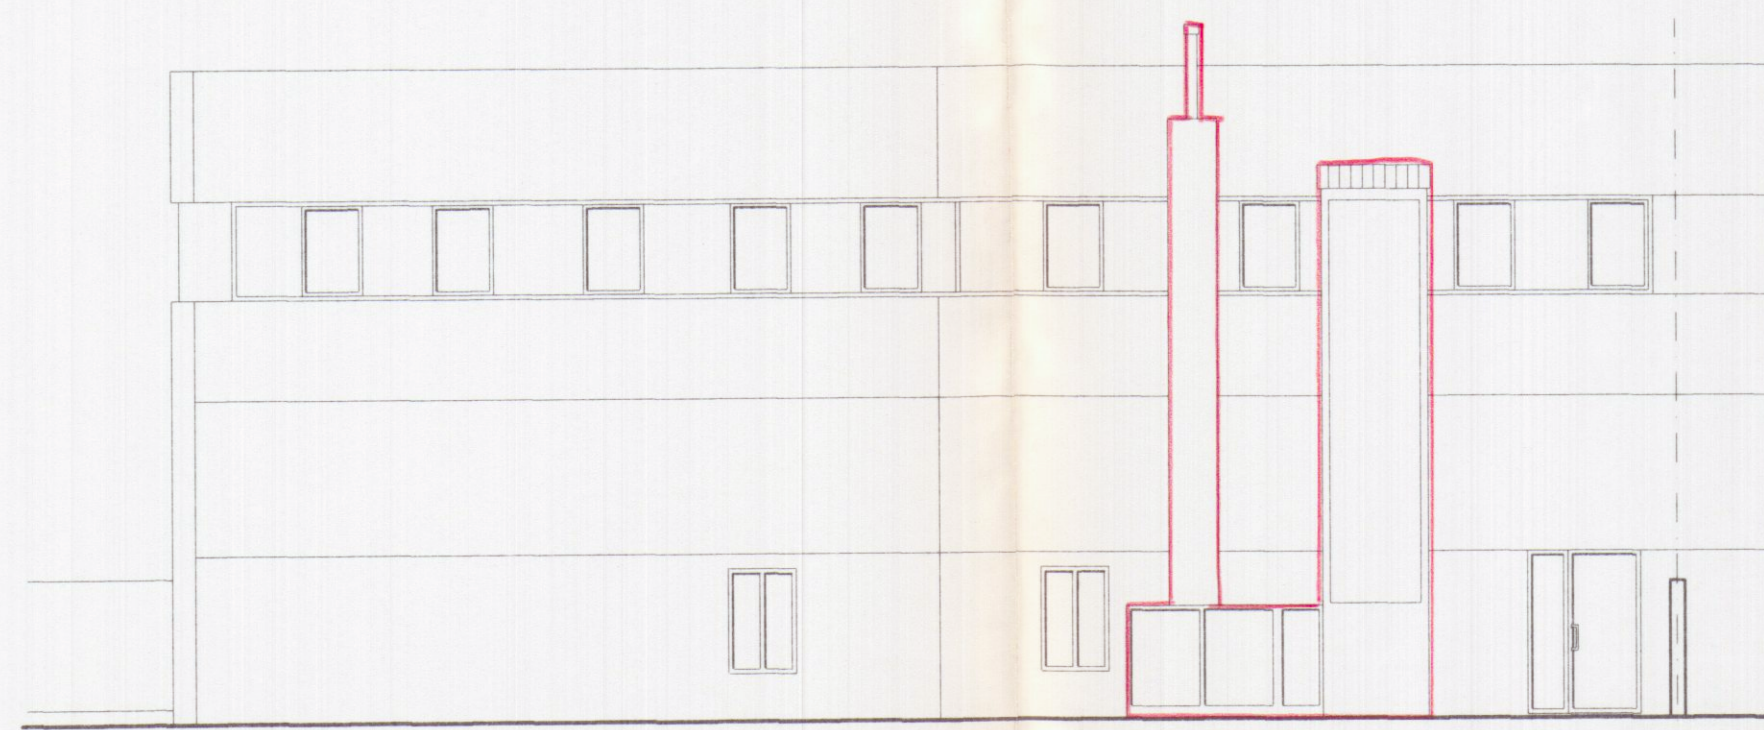

PROSPETTO EST

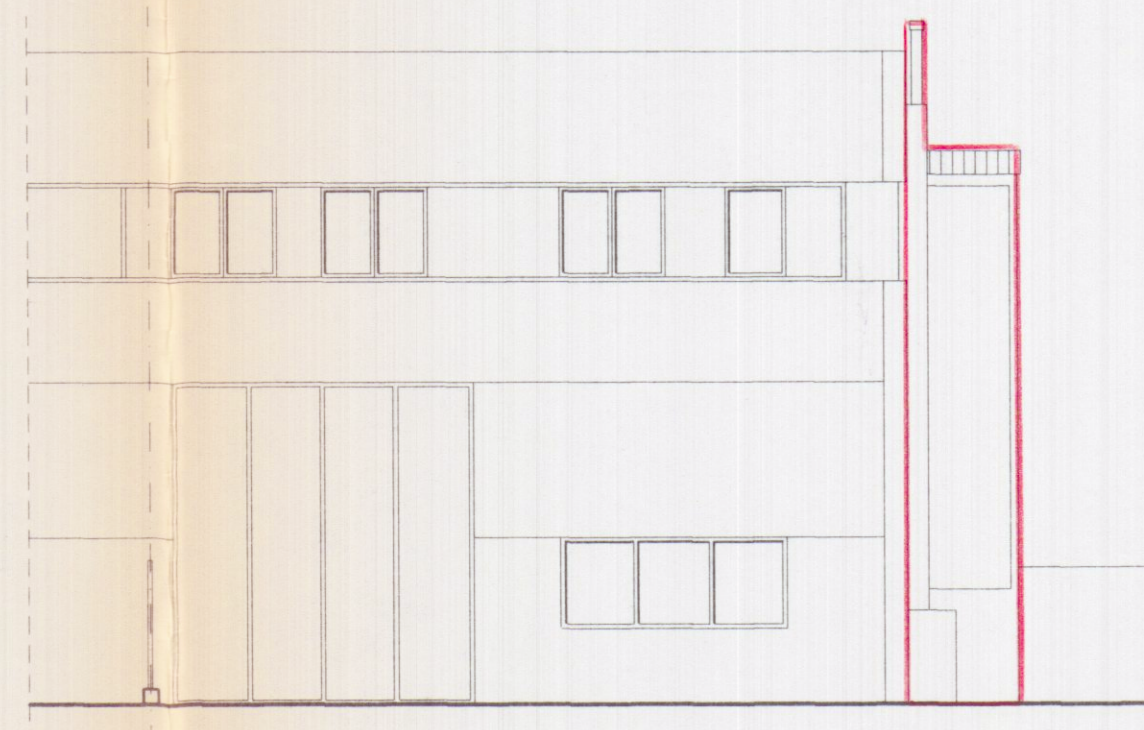

- NUOVA COSTRUZIONE
- DEMOLIZIONE



PROGETTAZIONE:
Studio Tecnico Ing. Giuseppe FRUZZETTI

COMMITTENTE:
ISOFIT
Centro Fisioterapico di Paolo Del Gratta & C. s.a.s.

REV.	DATA	DESCRIZIONE	DISEGN.	CONTR.	APPROV.
PRIMA USATA					
PROPRIETA':			FILE		
			4 - RAFFRONTO		
OGGETTO:			SCALA	TAVOLA	
			1/100	4	
TITOLO:			PIANTE - PROSPETTI - SEZIONI	REV.	0
			RAFFRONTO		