AMMINISTRAZIONE COMUNALE
COMUNE DI CARRARA

LOCALITÀ: MARMIFERO
FOGLIO: 21 MAPP.: 119

PROGETTISTA: DALLAMICO LUCIANO
FALDONI MARISA

OGGETTO: **VARIANTE** AL PROGETTO DI UN FABBRICATO DI CIVILE ABITAZIONE

COMMITTENTE	TECNICAMENTE SECONDA	COSTRUZIONE	SCALA 1:100
PRESENTATO	Data 28-11-1989	DISEGNO N° 2	
CONTROLLATO	Data		
LUOGHI E TERRENI		RIFERIMENTI ALBORE UNITÀ	
SEGUITIVO	B.S.P.D. A. 0.0.2.		
BLASONATO PIANTE PIANO INTERRATO TERRA PRIMO COPERTURA		PROGETTO N. 1 - PRESENTAZIONE 1 - VARIANTE DATA 28-11-1989	
SONO SERVIRE SEGLIA	N° 277 SEGL. B.S.B.		
SERVITÙ SERVIZI CIVILI	N° SEGL.		
S.L.S.A.	N° SEGL.		

VARIANTE

VARIANTE
AUTORIZZATA DAL COMUNE CON CONCESSIONE
PROT. N° 214 DEL 2.2.90
CARRARA 1 - 8 FEB. 1993
IL DIRIGENTE
DOTT. ARCH. [illegible]

APPROVATO
COMPATIBILMENTE
AL VINCOLO

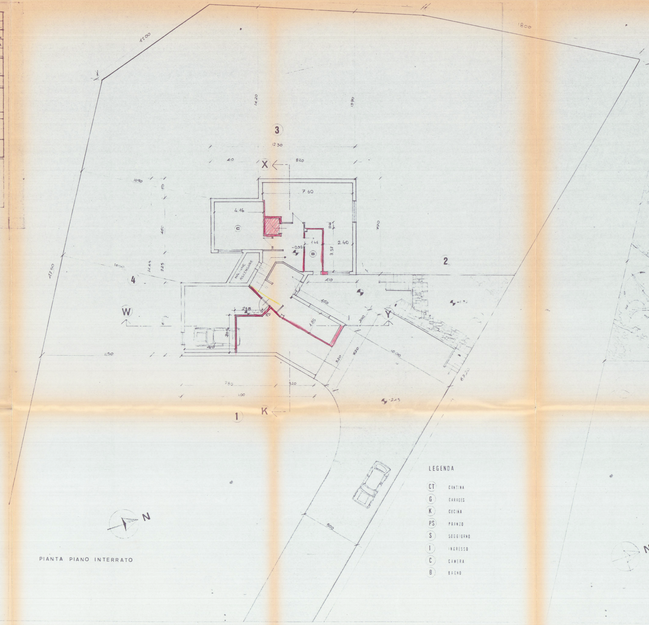

PIANTA PIANO INTERRATO

LEGENDA

CT	CANTINA
G	GARAGES
K	CUCINA
PS	PRANZO
S	SOGGIORNO
L	LAVATOIO
C	CAMERA
B	BAGNO

PIANTA PIANO TERRA

PIANTA PIANO PRIMO

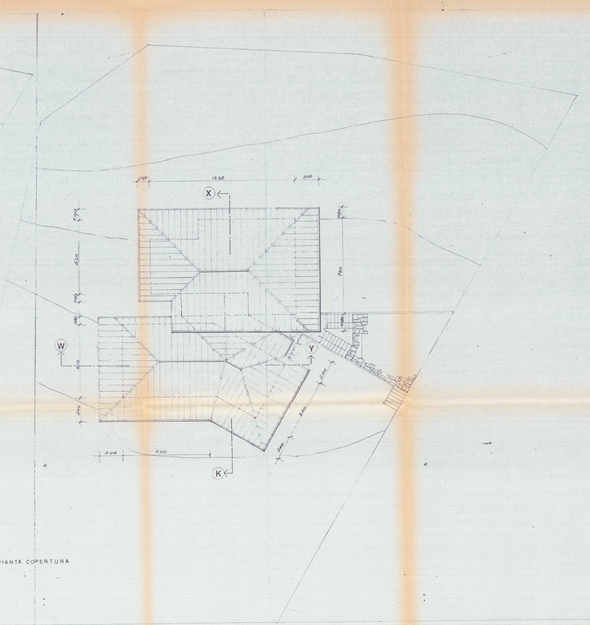

PIANTA COPERTURA