




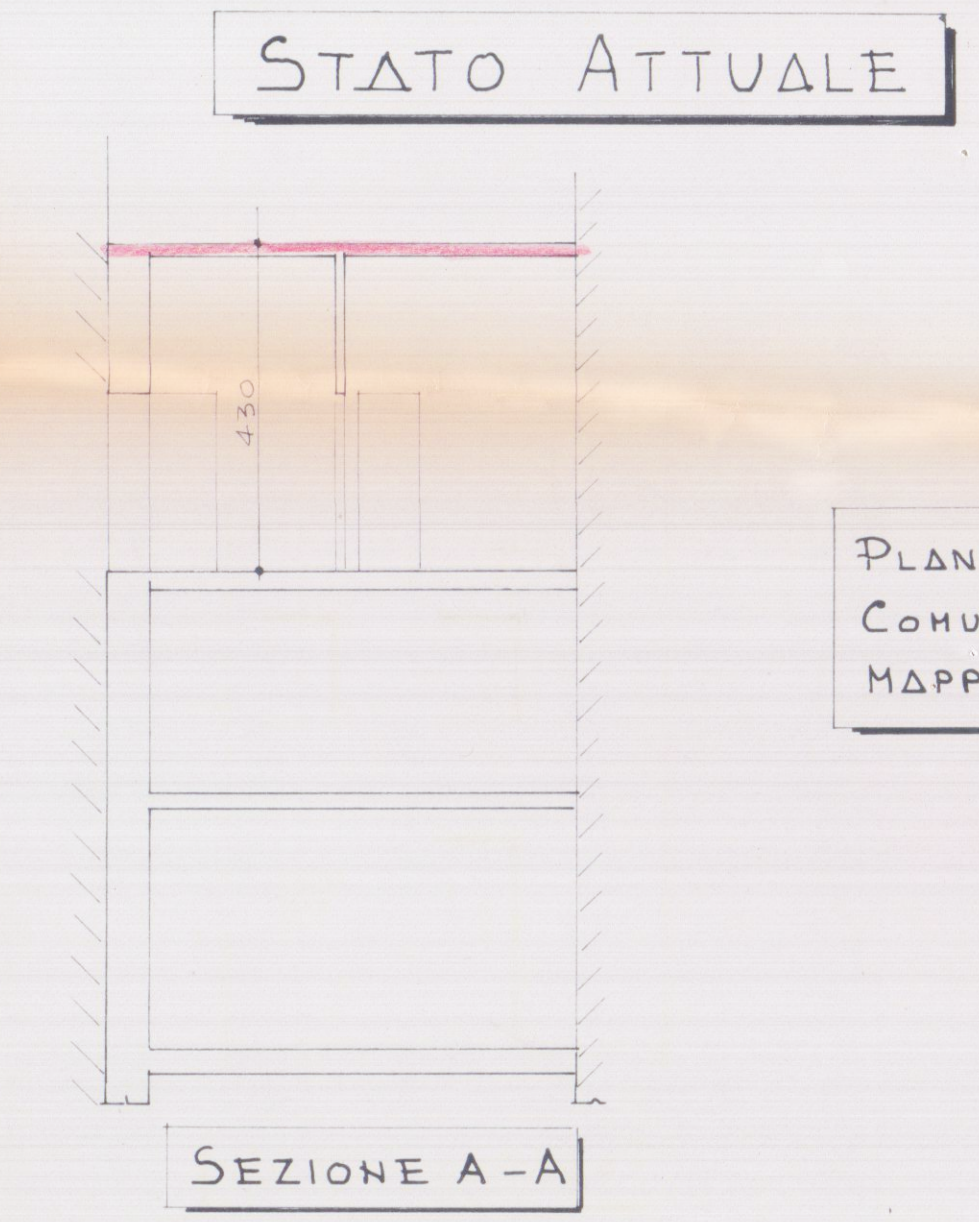

PLANIMETRIA 1:500
COMUNE DI CARRARA
MAPP. 634 FG. 40





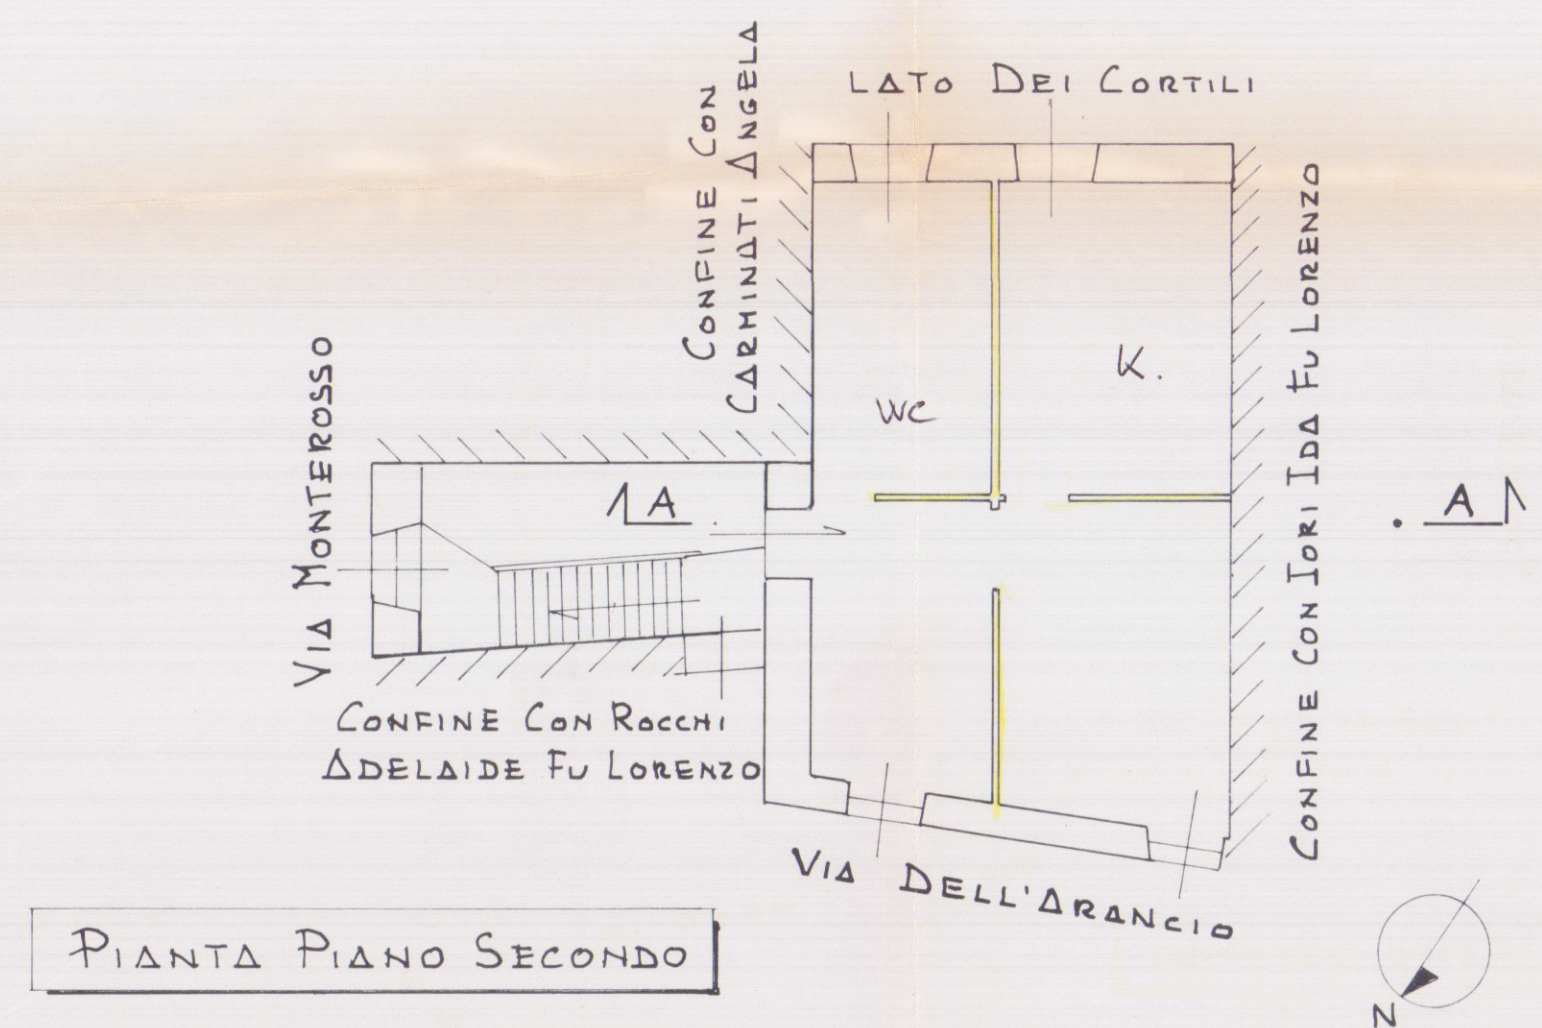


PLANIMETRIA 1:2000
COMUNE DI CARRARA
MAPP. 634 FG. 40

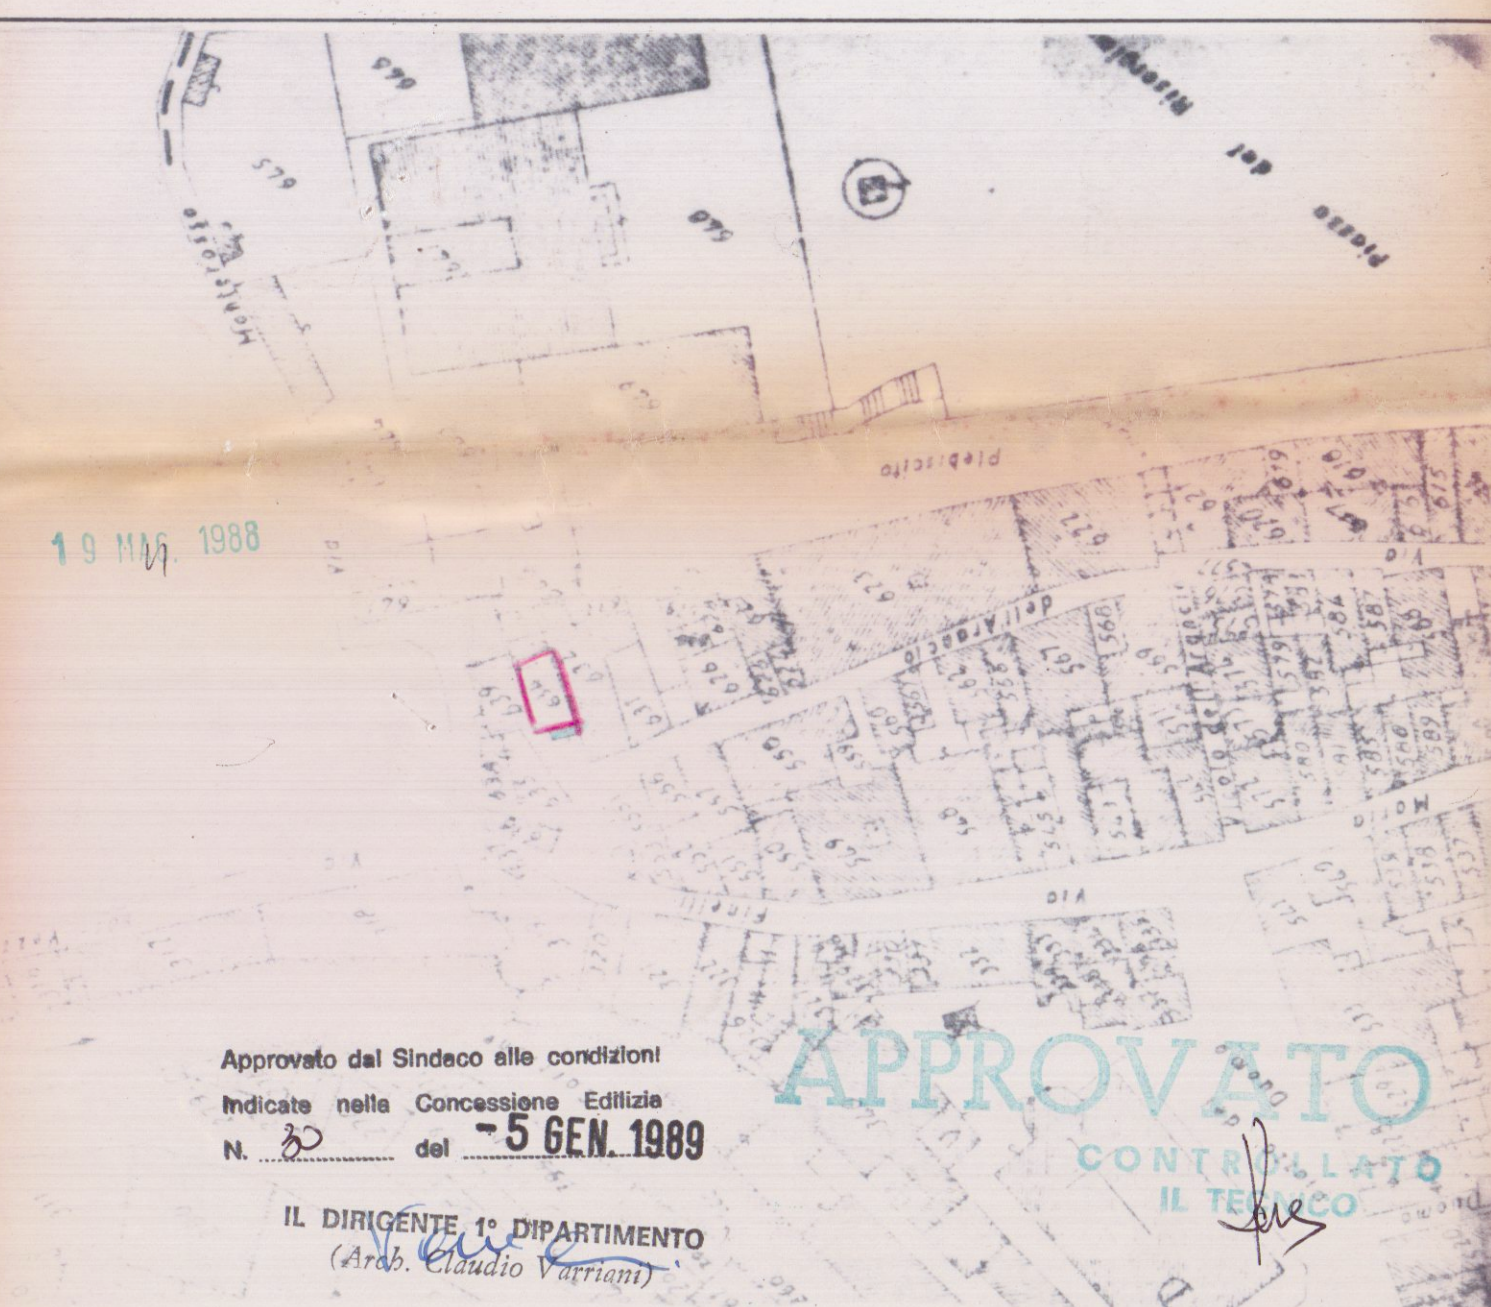

Approvato dal Sindaco alle condizioni
Indicate nella Concessione Edilizia
N. 30 del 5 GEN. 1989
IL DIRIGENTE 1° DIPARTIMENTO
(Arch. Claudio Varianti)

APPROVATO
CONTRATTATO
IL TECNICO

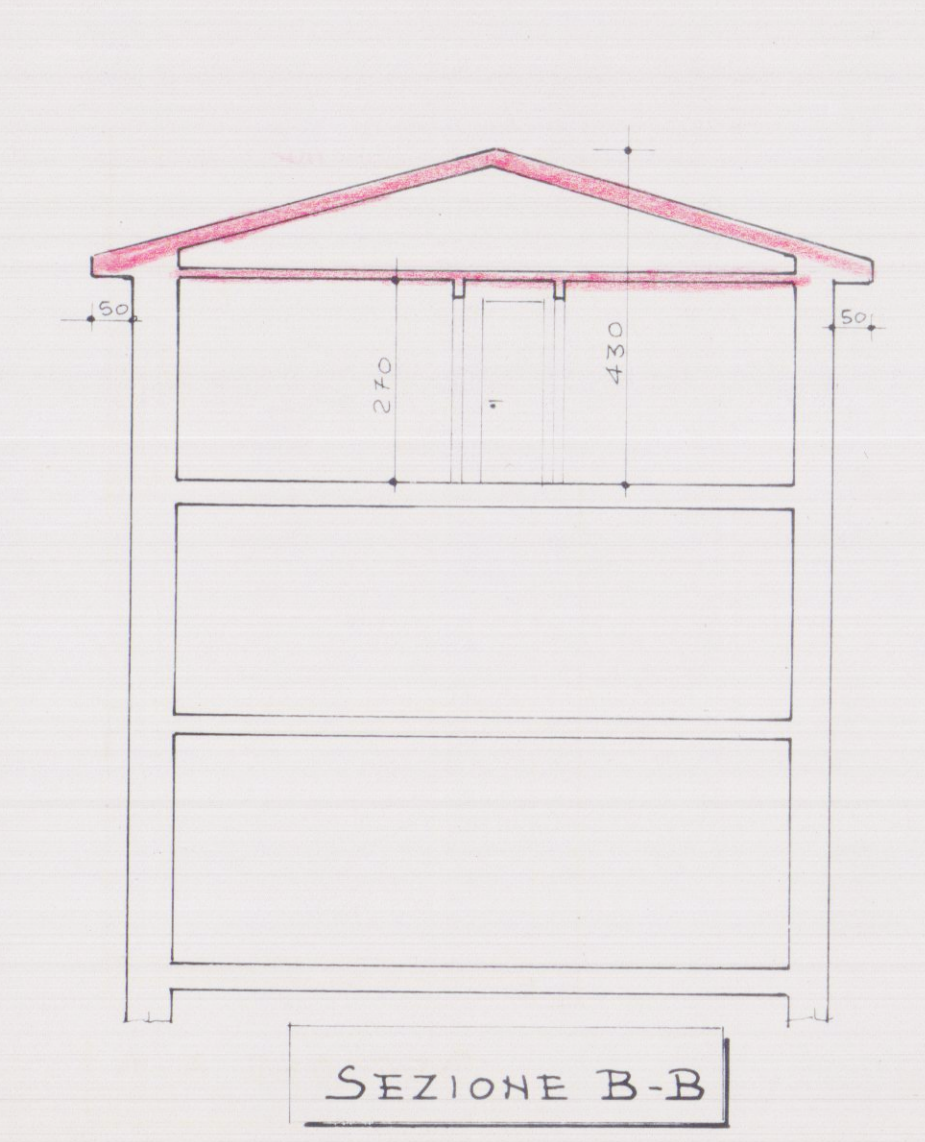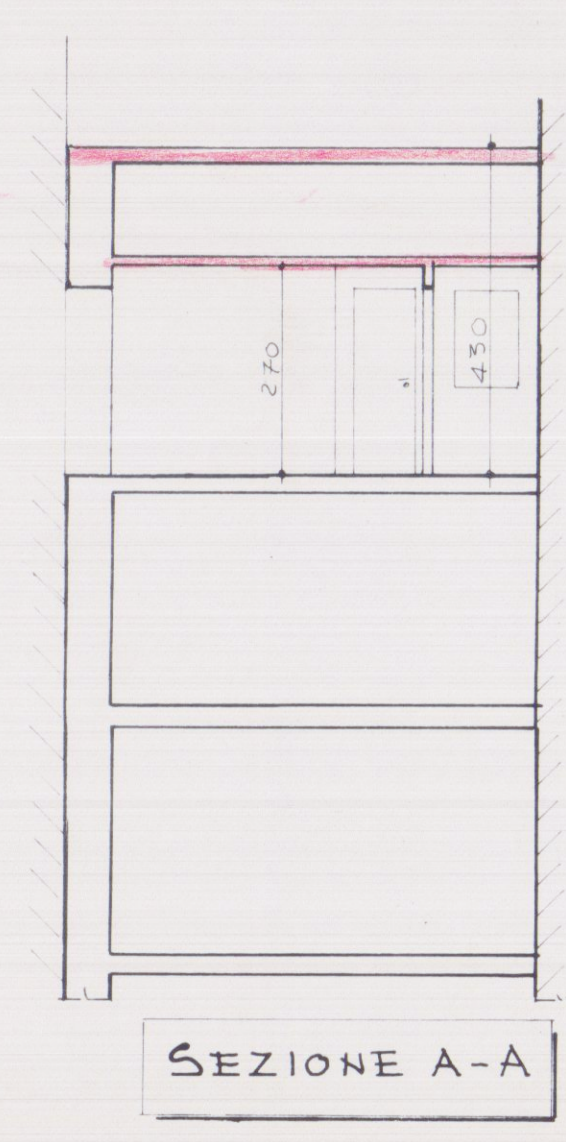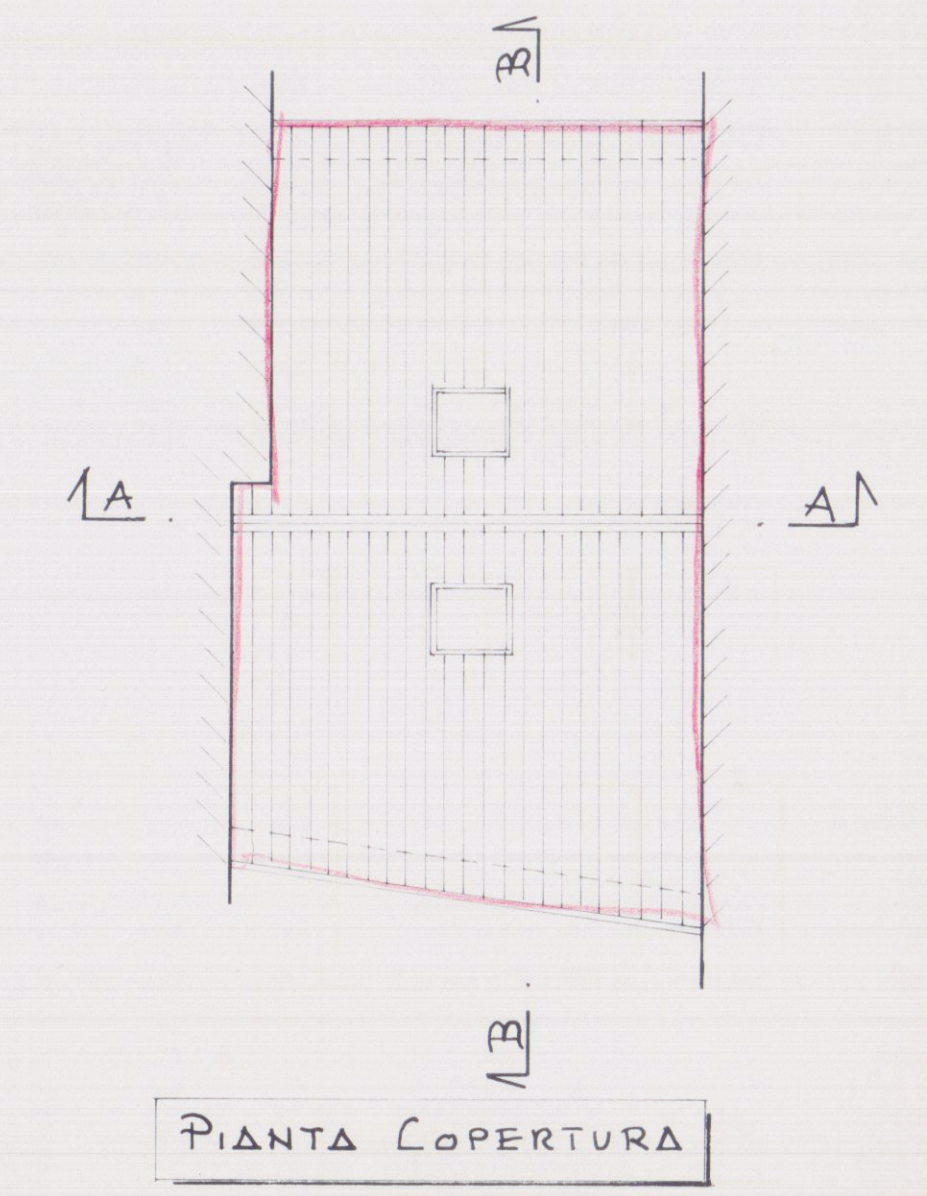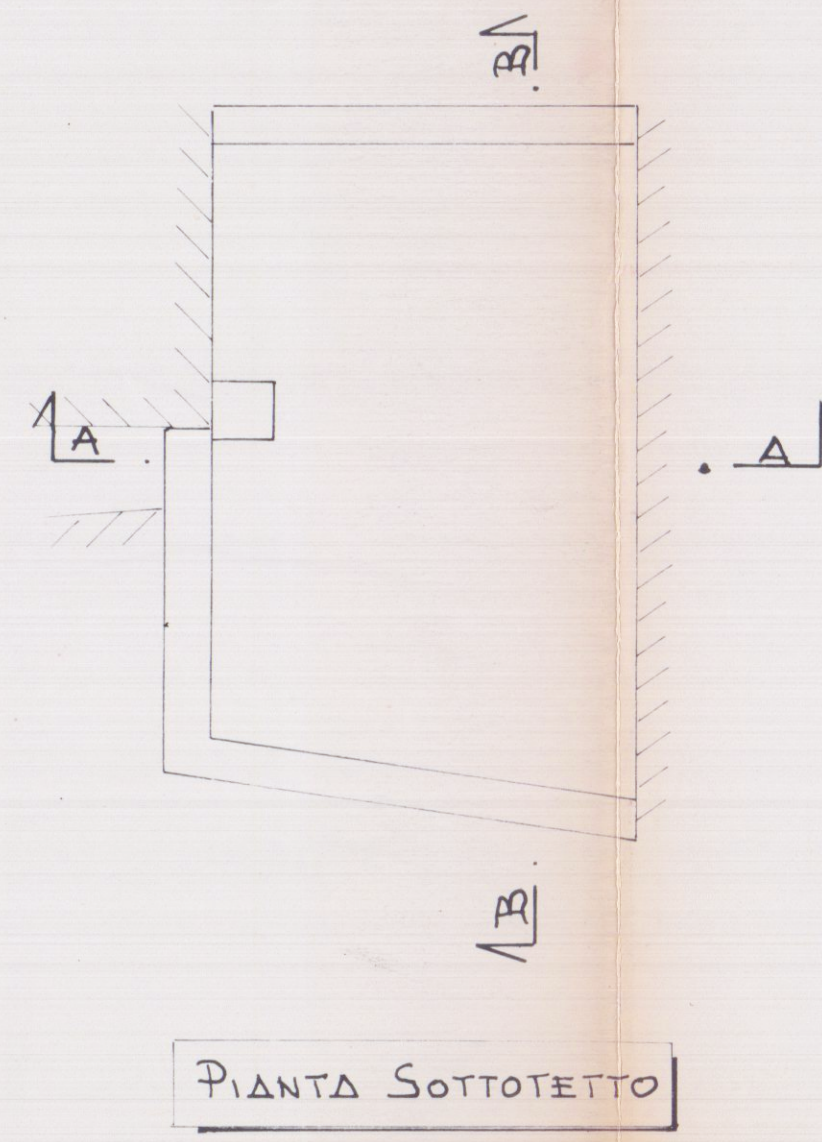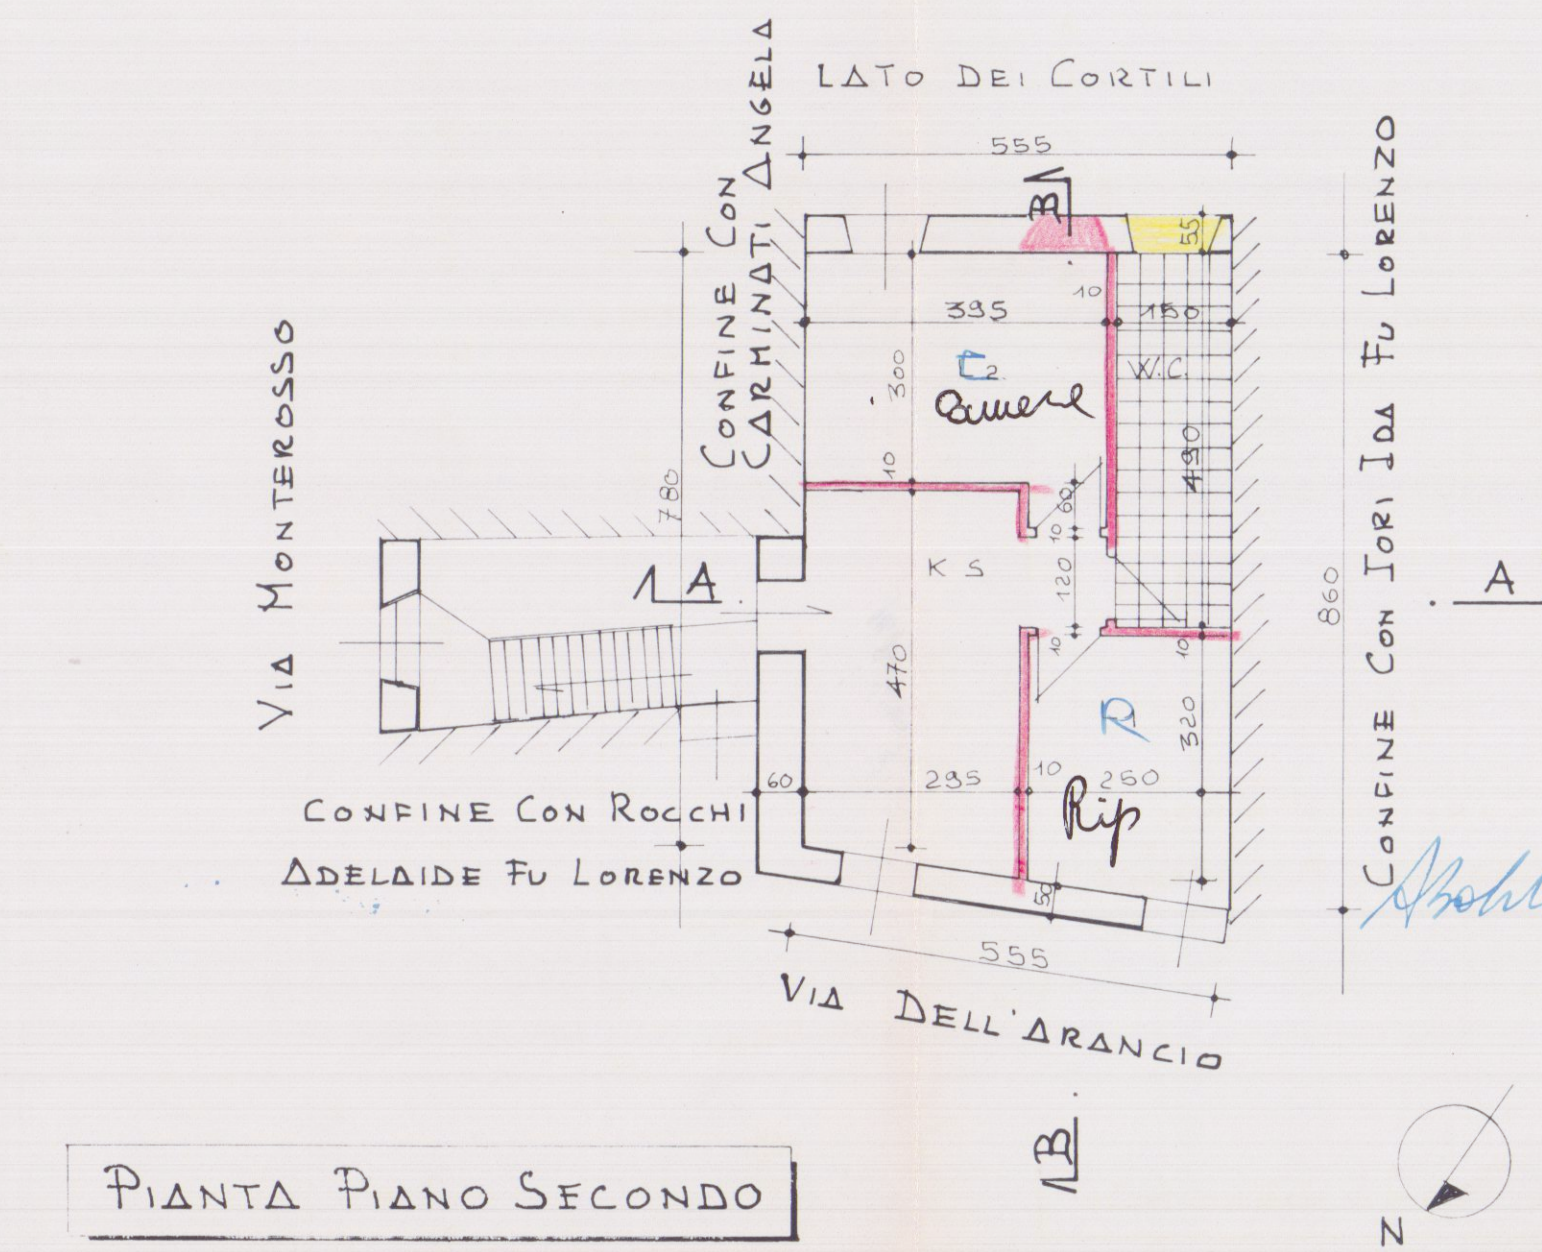

COMUNE DI CARRARA
Ufficio Urbanistica
Esaminato con esito favorevole
dalla Commissione Edilizia Comunale
nella seduta n. 30 del 30.8.88
IL SINDACO

COMMISSIONE INTERCOMUNALE
BENI AMBIENTALI N. 2
Riunione N. 22 del 24.10.89
Parere favorevole a condizione
Il Presidente

INGEGNERI DI MARE
DOTT. ANTONIO
BALDINI
1980

Guetta Nicla

STUDIO TECNICO DOTT. ING. ANTONIO BALDINI VIA DON MINZONI 21 CARRARA TEL. 71768					
LAVORO:	OGGETTO DISEGNO:	COMMITTENTE:			
RICOSTRUZIONE	PLANIMETRIE	SIG. RA			
VANO DISASTRATO	PIANTE PROSPETTI	GUETTA NICLA			
SITO IN CARRARA	SEZIONI				
VIA DELL'ARANCIO	STATO ATTUALE				
	STATO DI PROGETTO				
DATA	RAPP.	REV.	DATA	SIGLA	NUM. PROG.
MARZO '88	1:100				
DIS. F. F.	TAV. 1:500				
Ter. F.	UNICA 1:2000				