CONSULENZA IMMOBILIARE E PROGETTAZIONE
STEP Srl
54033 CARRARA (MS)
TEL. 0585 70551
TELEFAX 0585 70536

BRIZZI RICCARDO Geometra

Progetto per la costruzione di fabbricato di civile abitazione, sito in Via Provinciale, località San LUCA _CARRARA_

COMMITTENTE	OGGETTO
VOLPI FABRIZIO [redacted]	PLANIMETRIA GEN. e SEZ. TRASV.
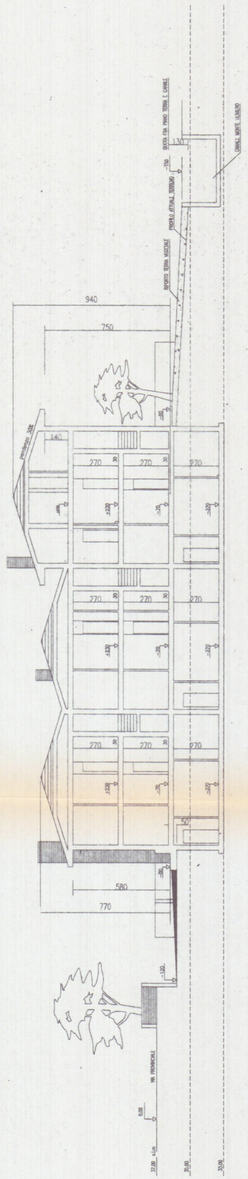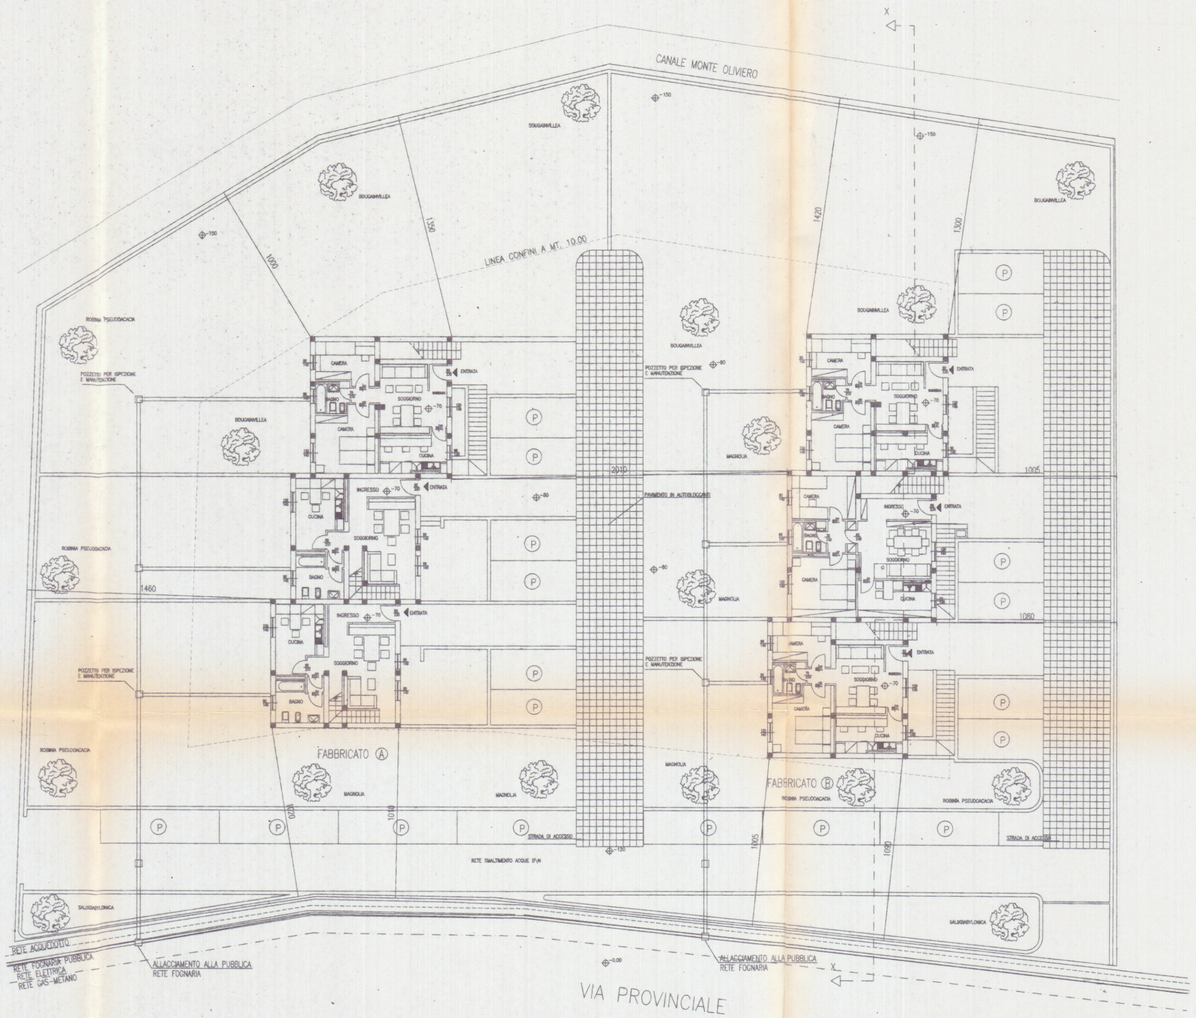
TAV	PROGETTISTA	COMMITTENTE	NOTE
UNICA "B"			FABB. A-B PROGETTO
SCALA 1:200			DATA 24\05\95