


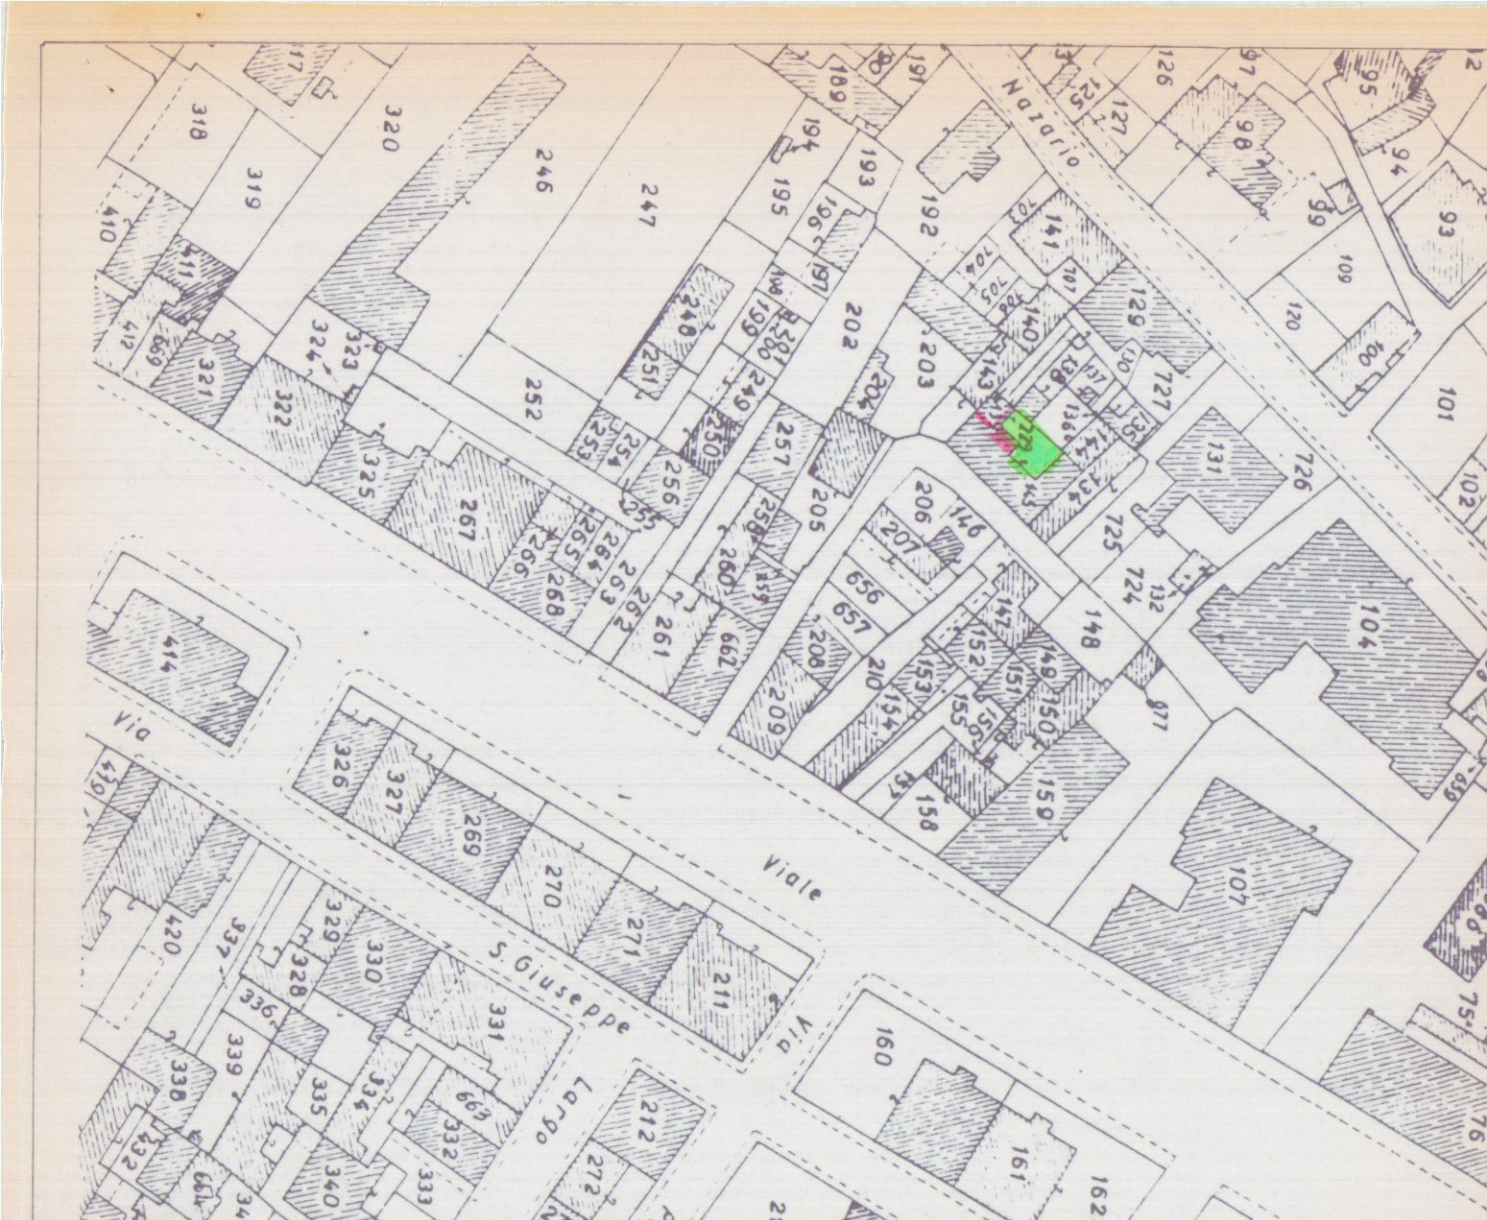


1:1000 Fog. 103 MAPP. 145/1

PROGETTO
APPROVATO
19 MAR. 1999
SANTORIA


PER LA SANATORIA DI TAMPONATURA DI VERANDA E MODIFICHE INTERNE ED ESTERNE NELL'APPARTAMENTO A PIANO TERRA-PRIMO SITO IN MARINA DI CARRARA VIALE XX SETTEMBRE NR 323
PROP. 516.RF **ROSSI** ROSSANA, ISOLA, CARLA

COMUNE DI CARRARA
SETT. URBANISTICA
Approvato dal Sindaco alle condizioni indicate nella Circolare n. 100 del 19/3/1999
elab. grafico di [signature]
L'Istruttore Tecnico Marchi Gioacchino


27 MAR. 1999

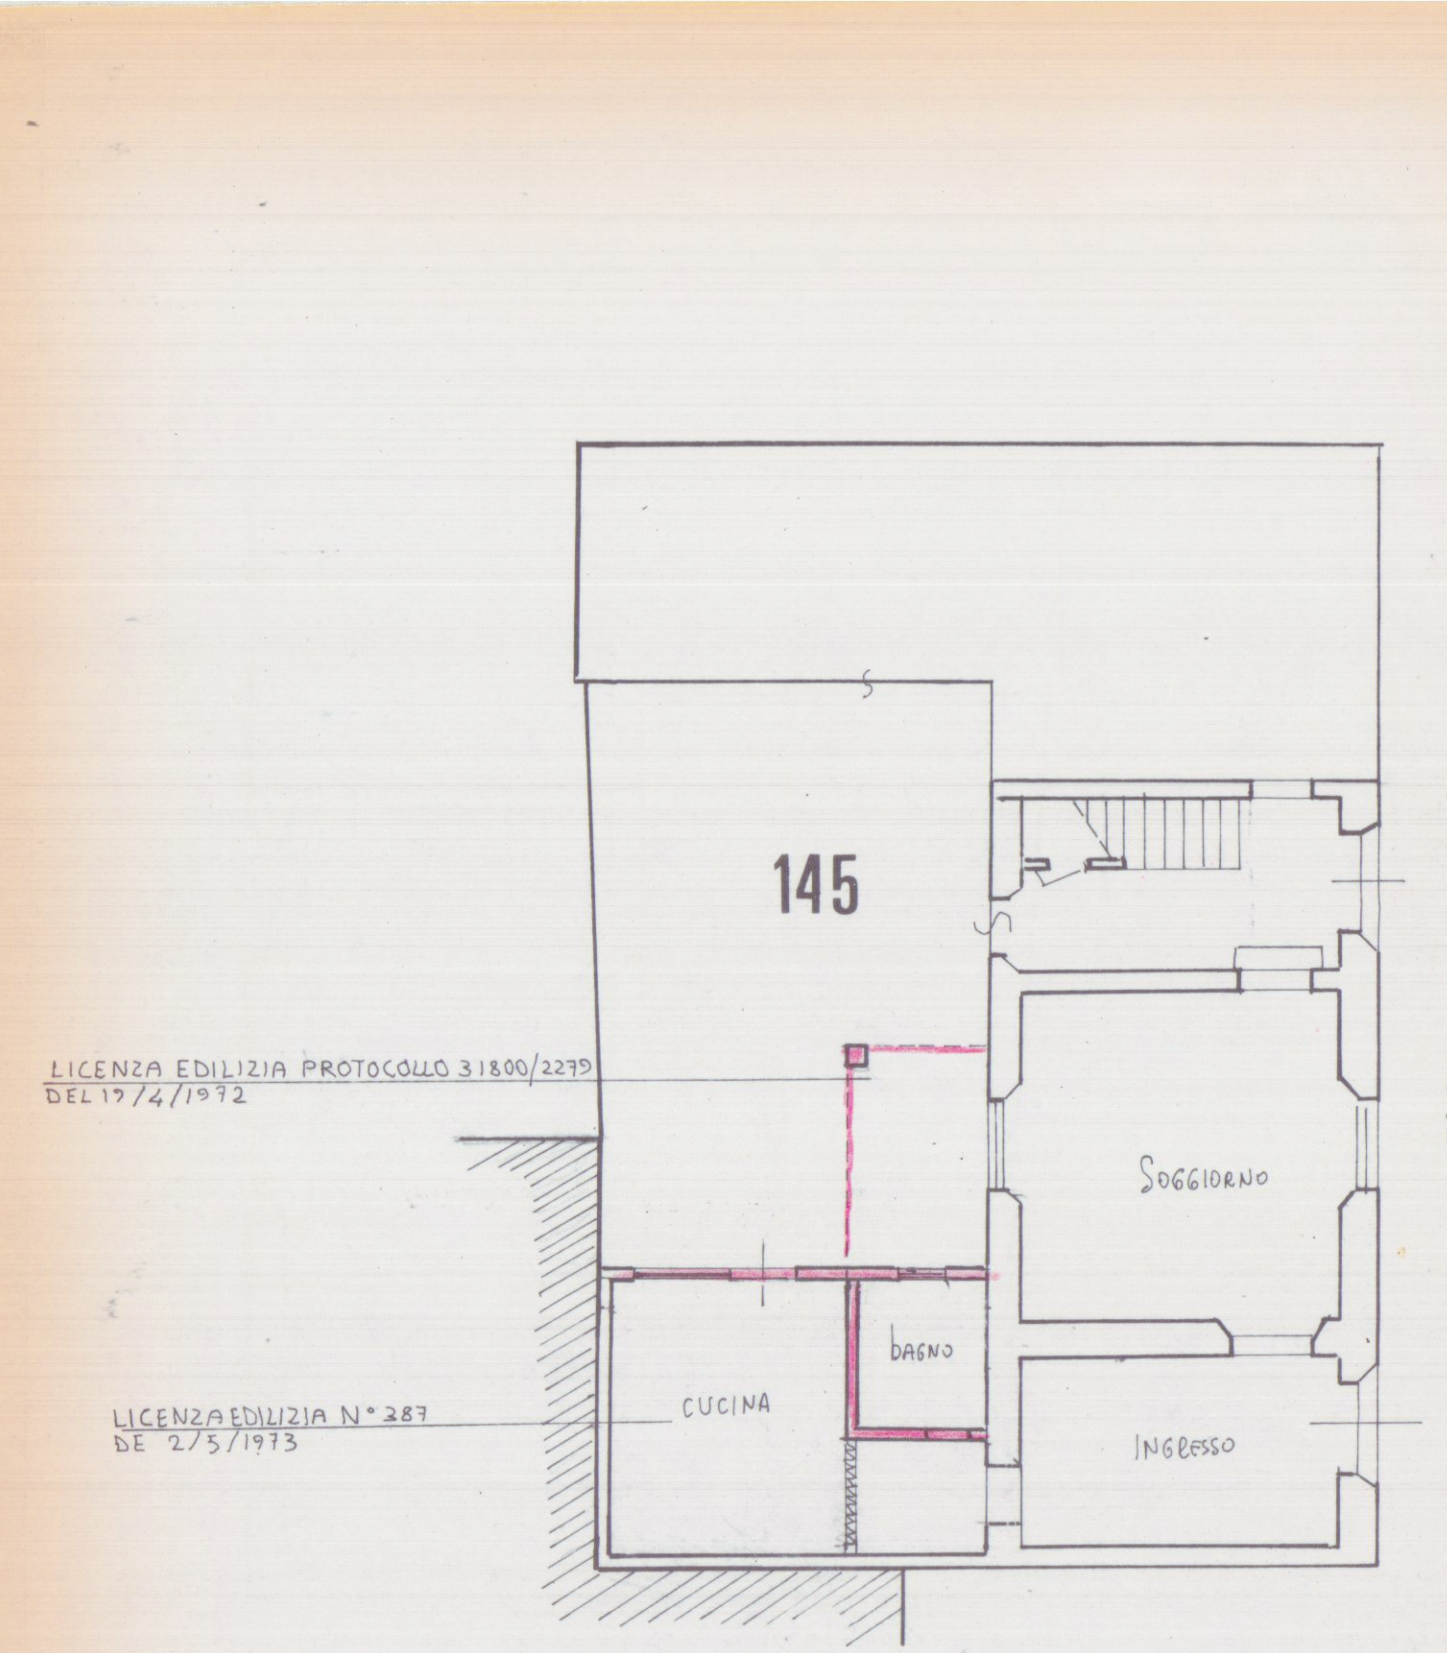


PIANTA COME DA LICENZE EDILIZIE PIANO TERRA

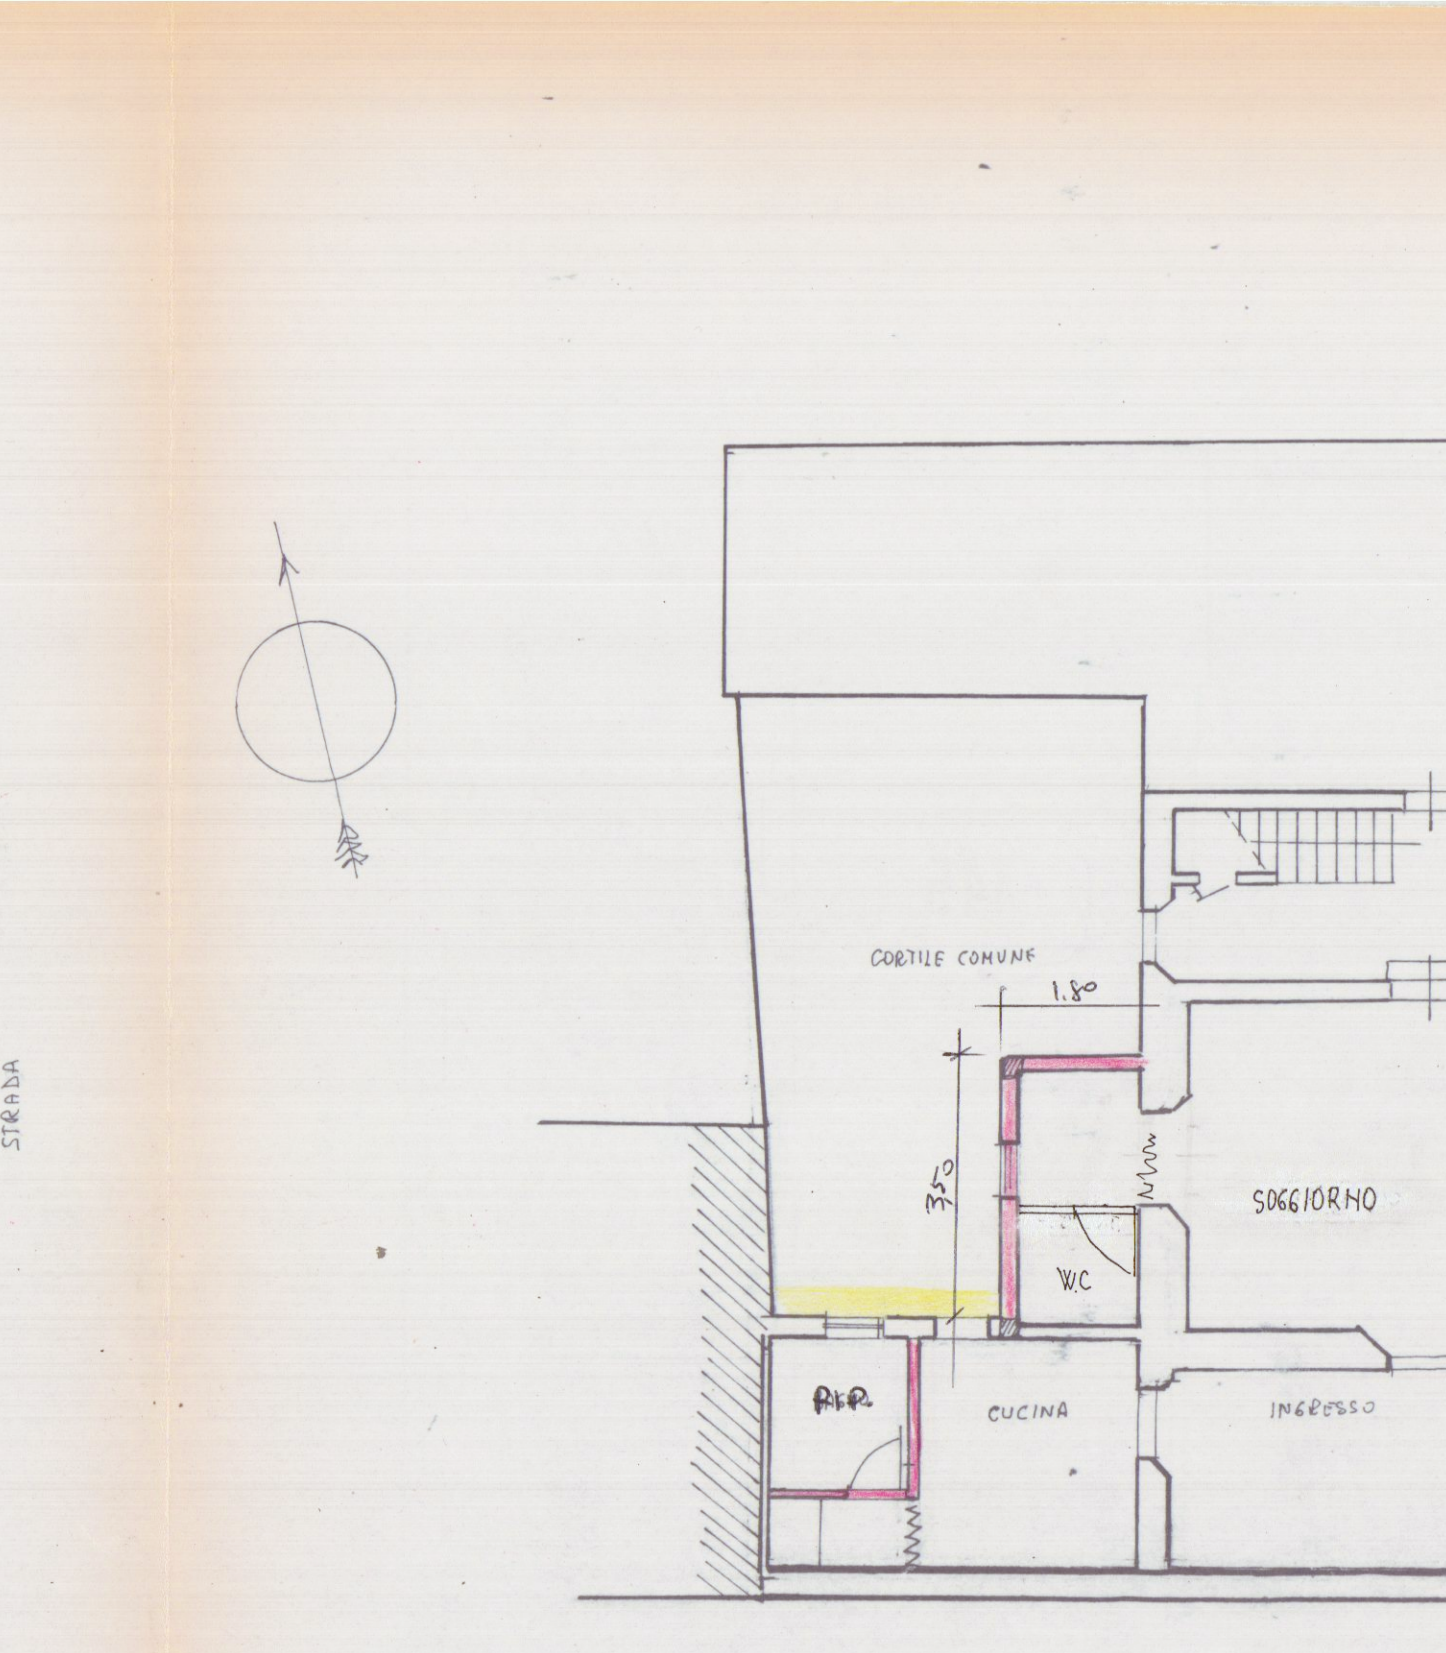


PIANTA STATO ATTUALE PIANO TERRA

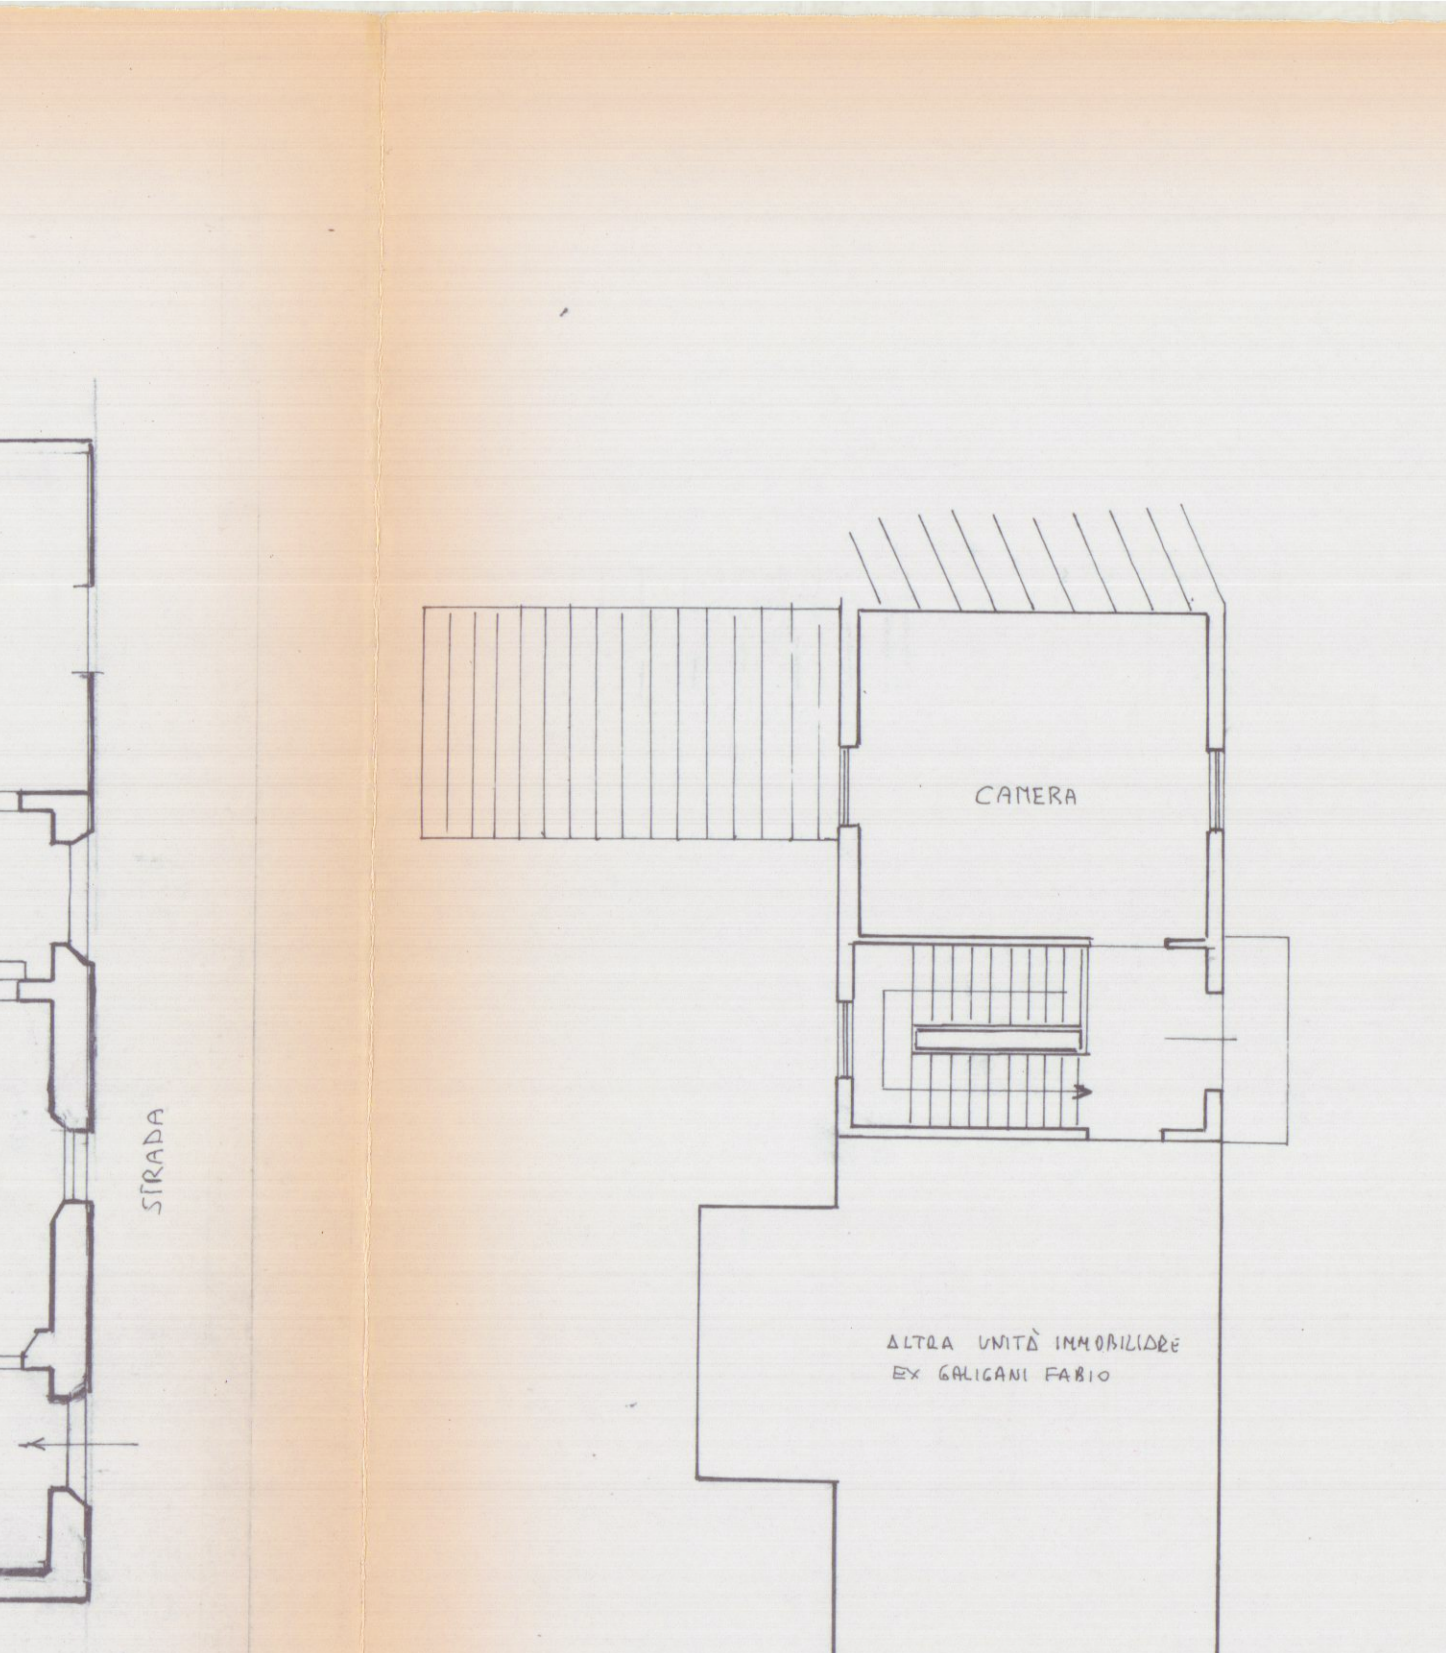


PIANTA DEL 1° PIANO INVARIATA

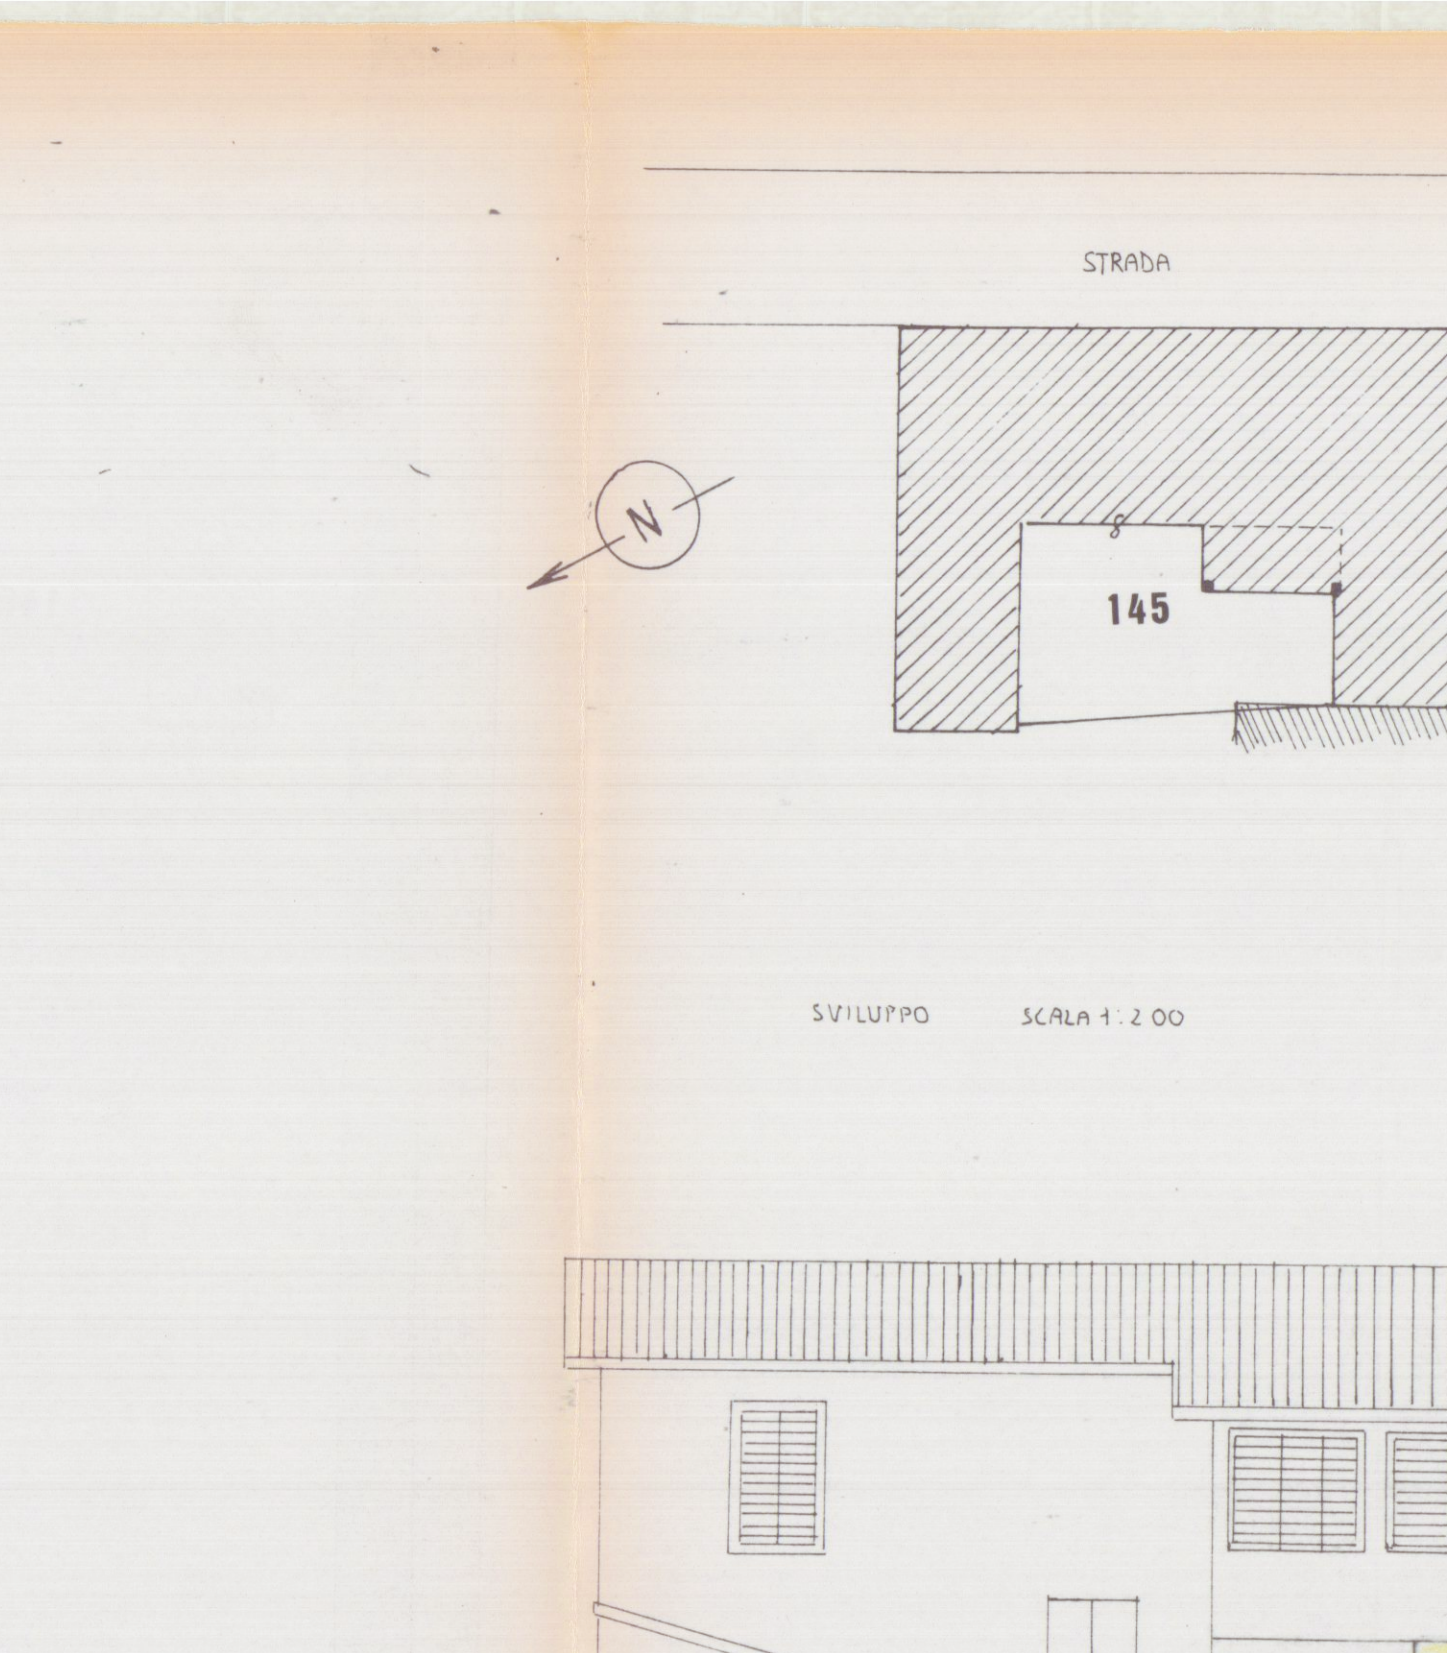


PROSPETTO SUL CORTILE

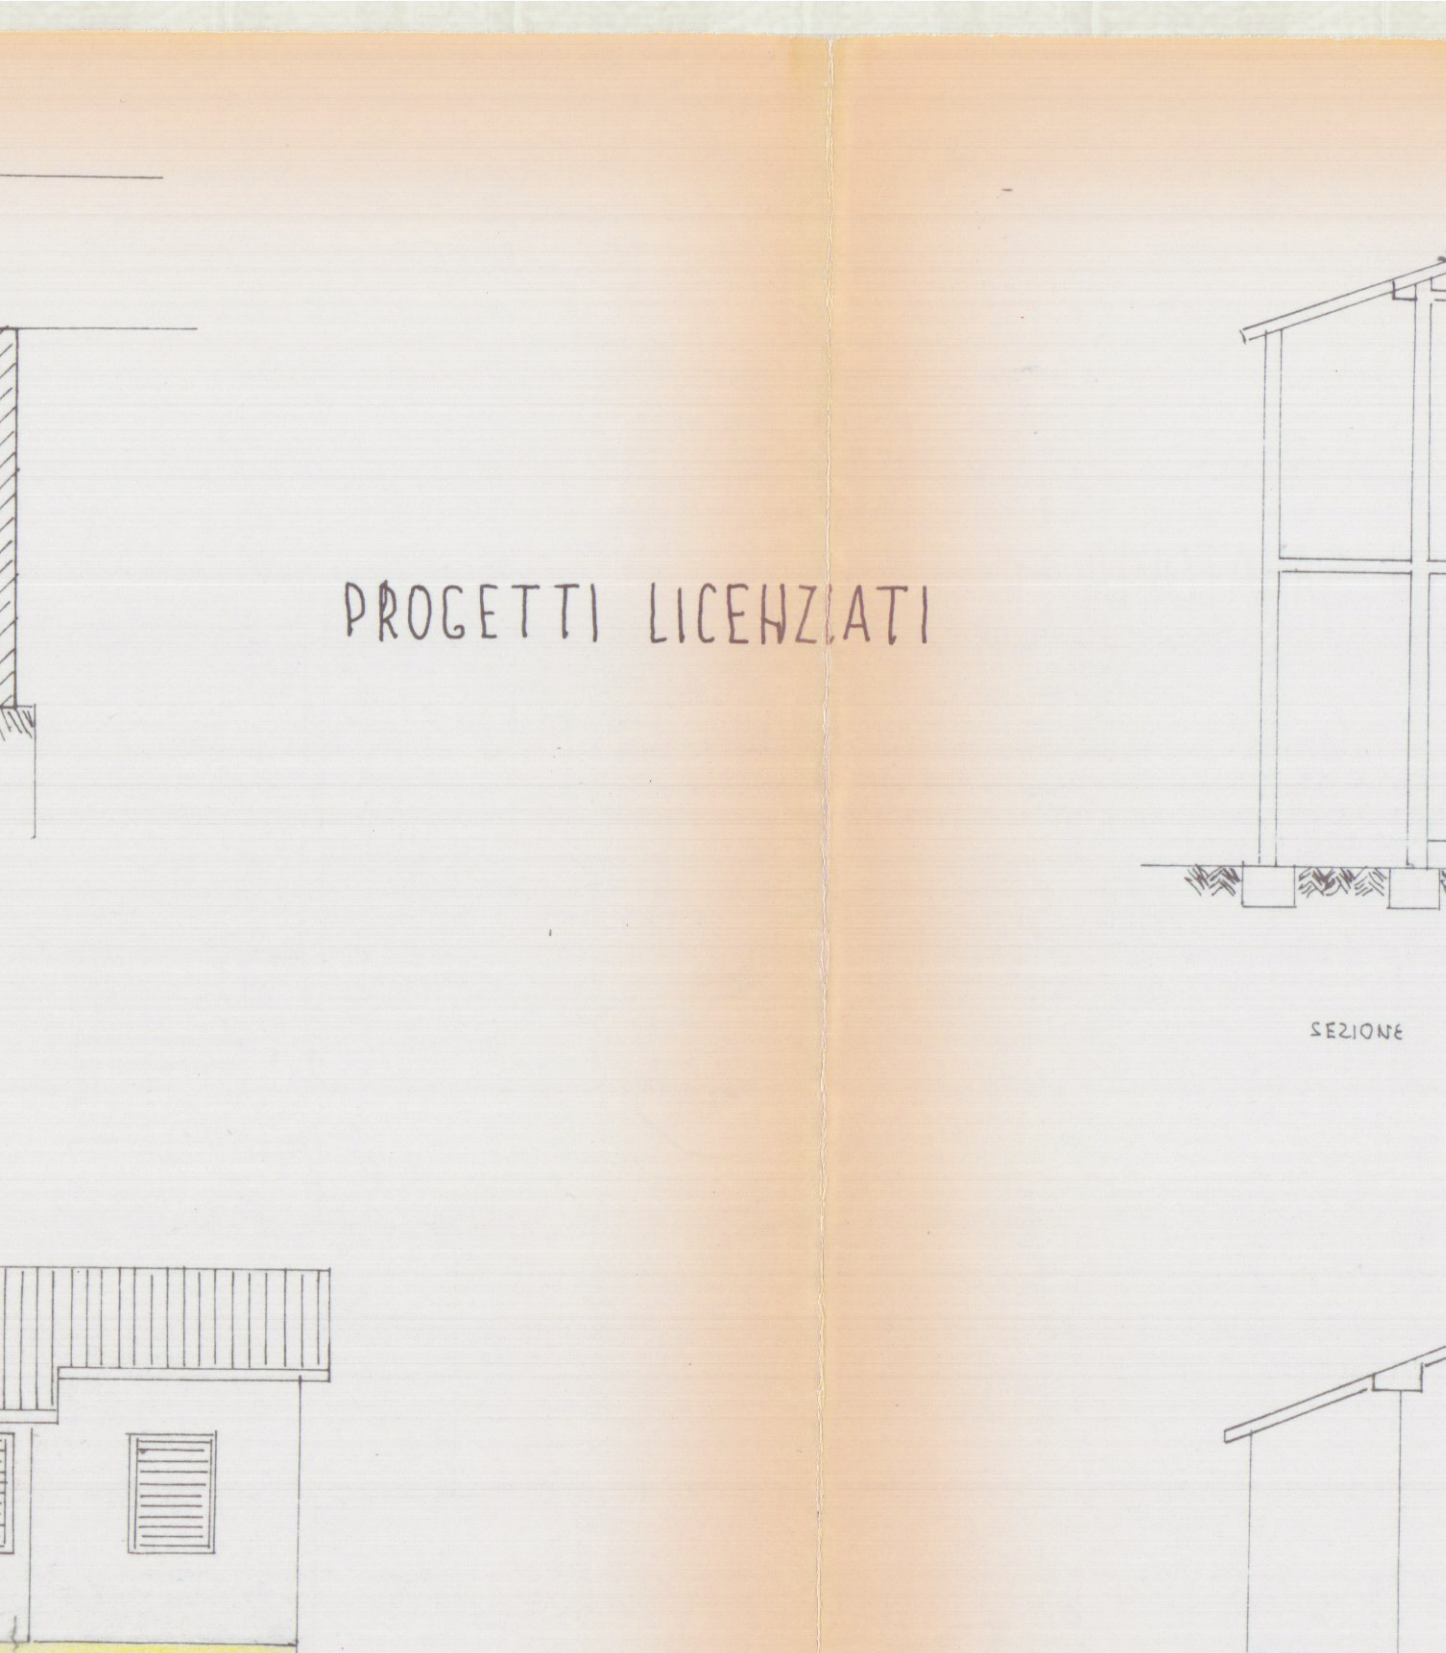


SEZIONE

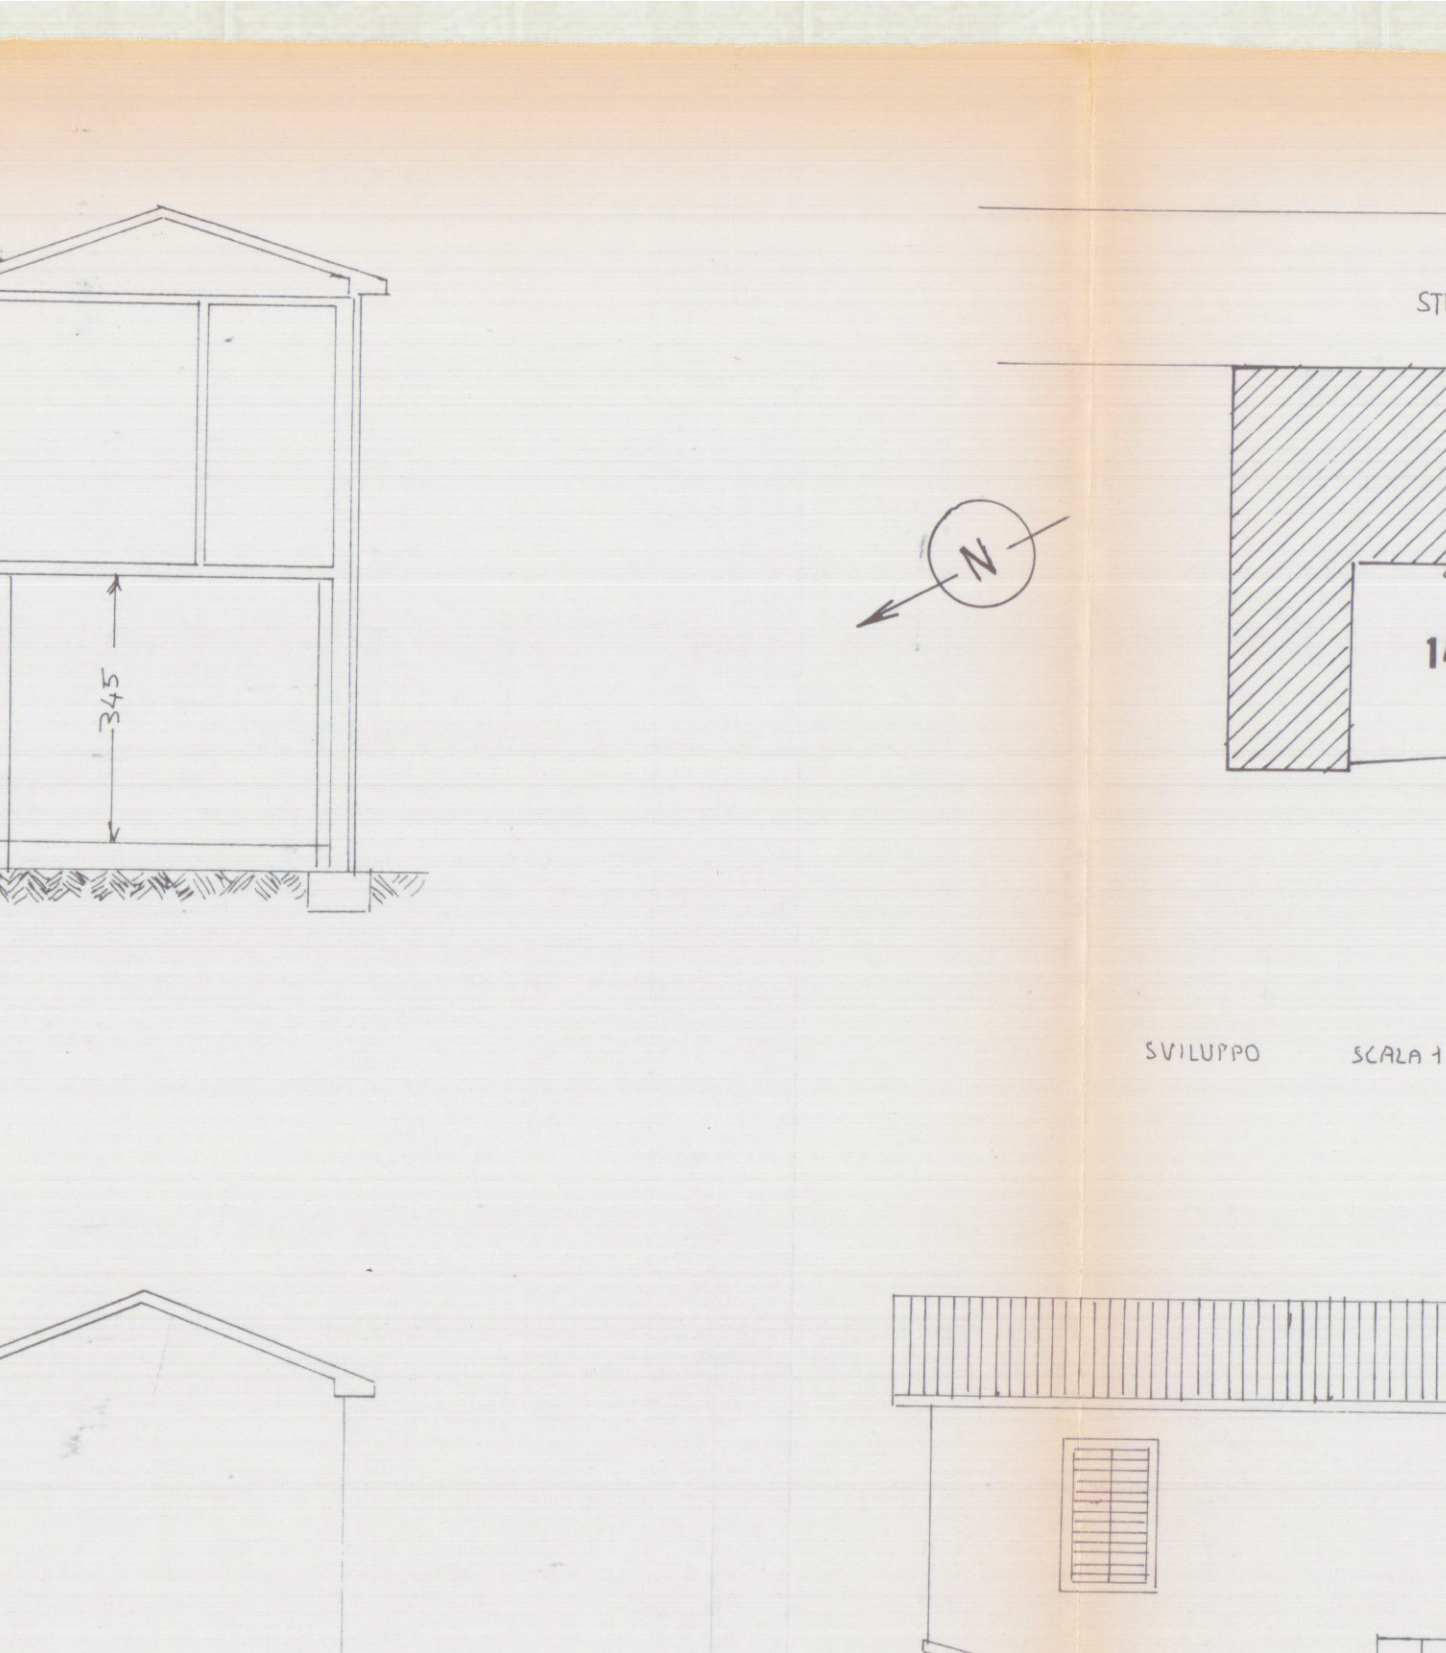


SEZIONE

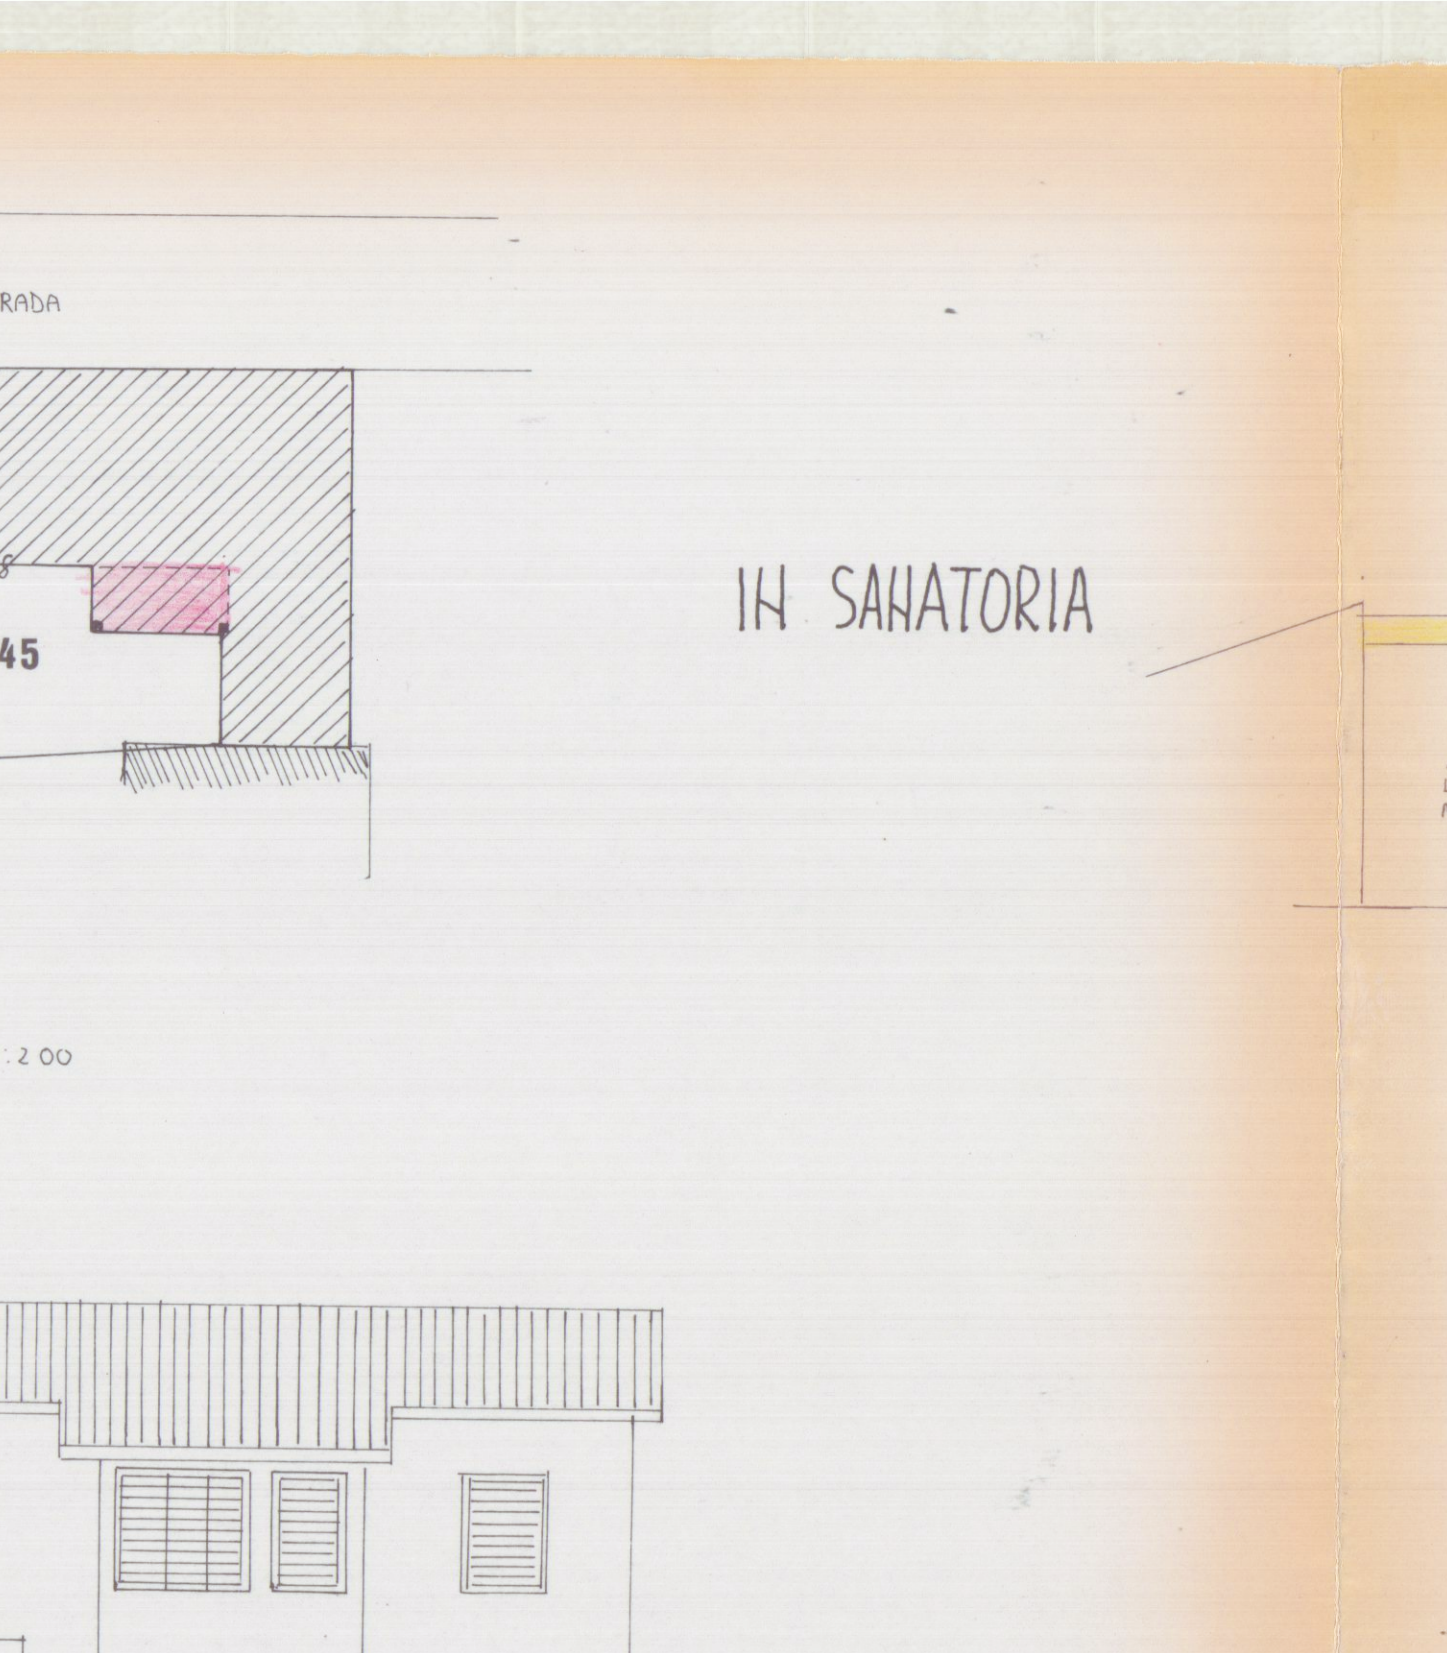

SEZIONE

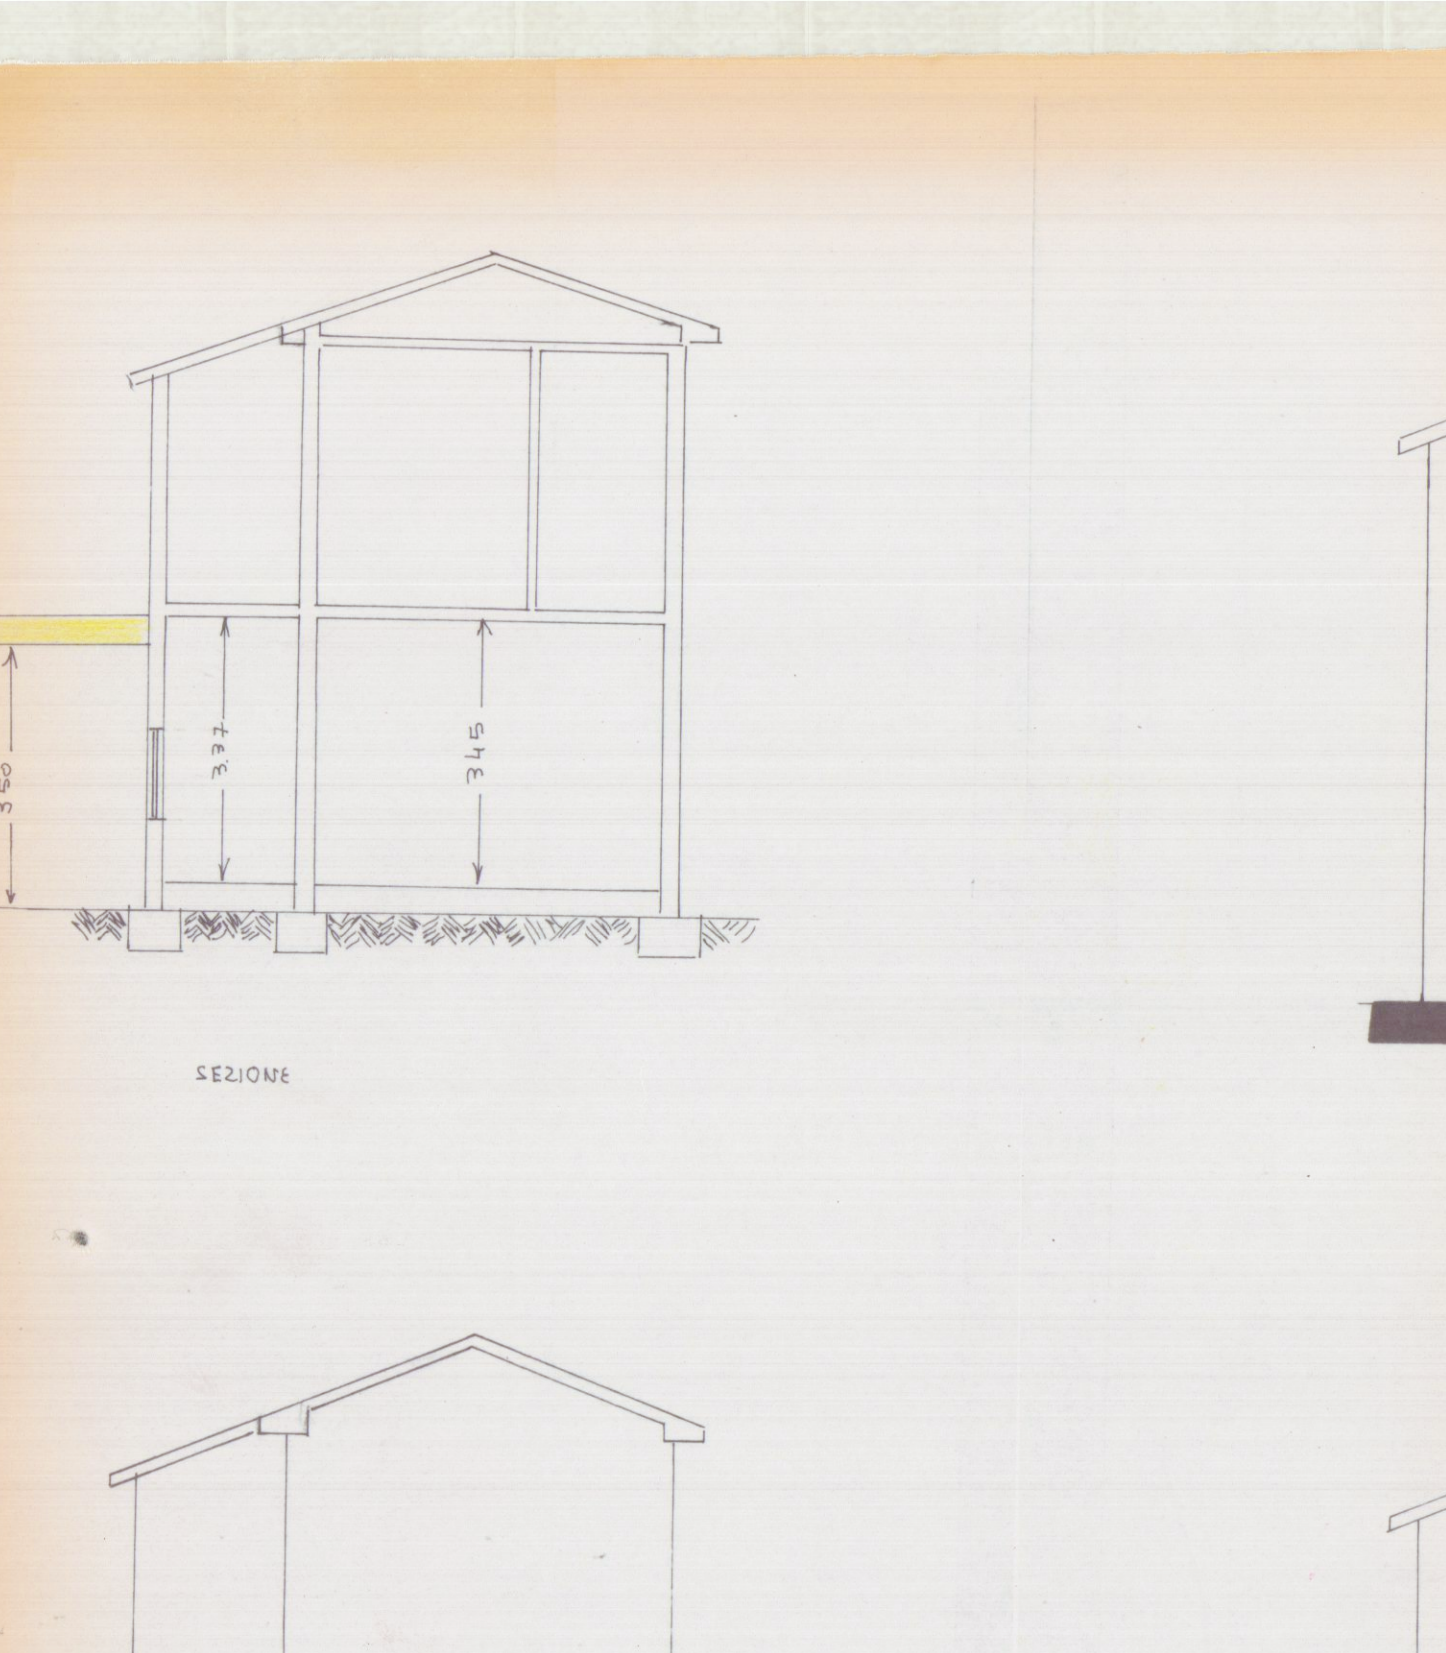

SEZIONE

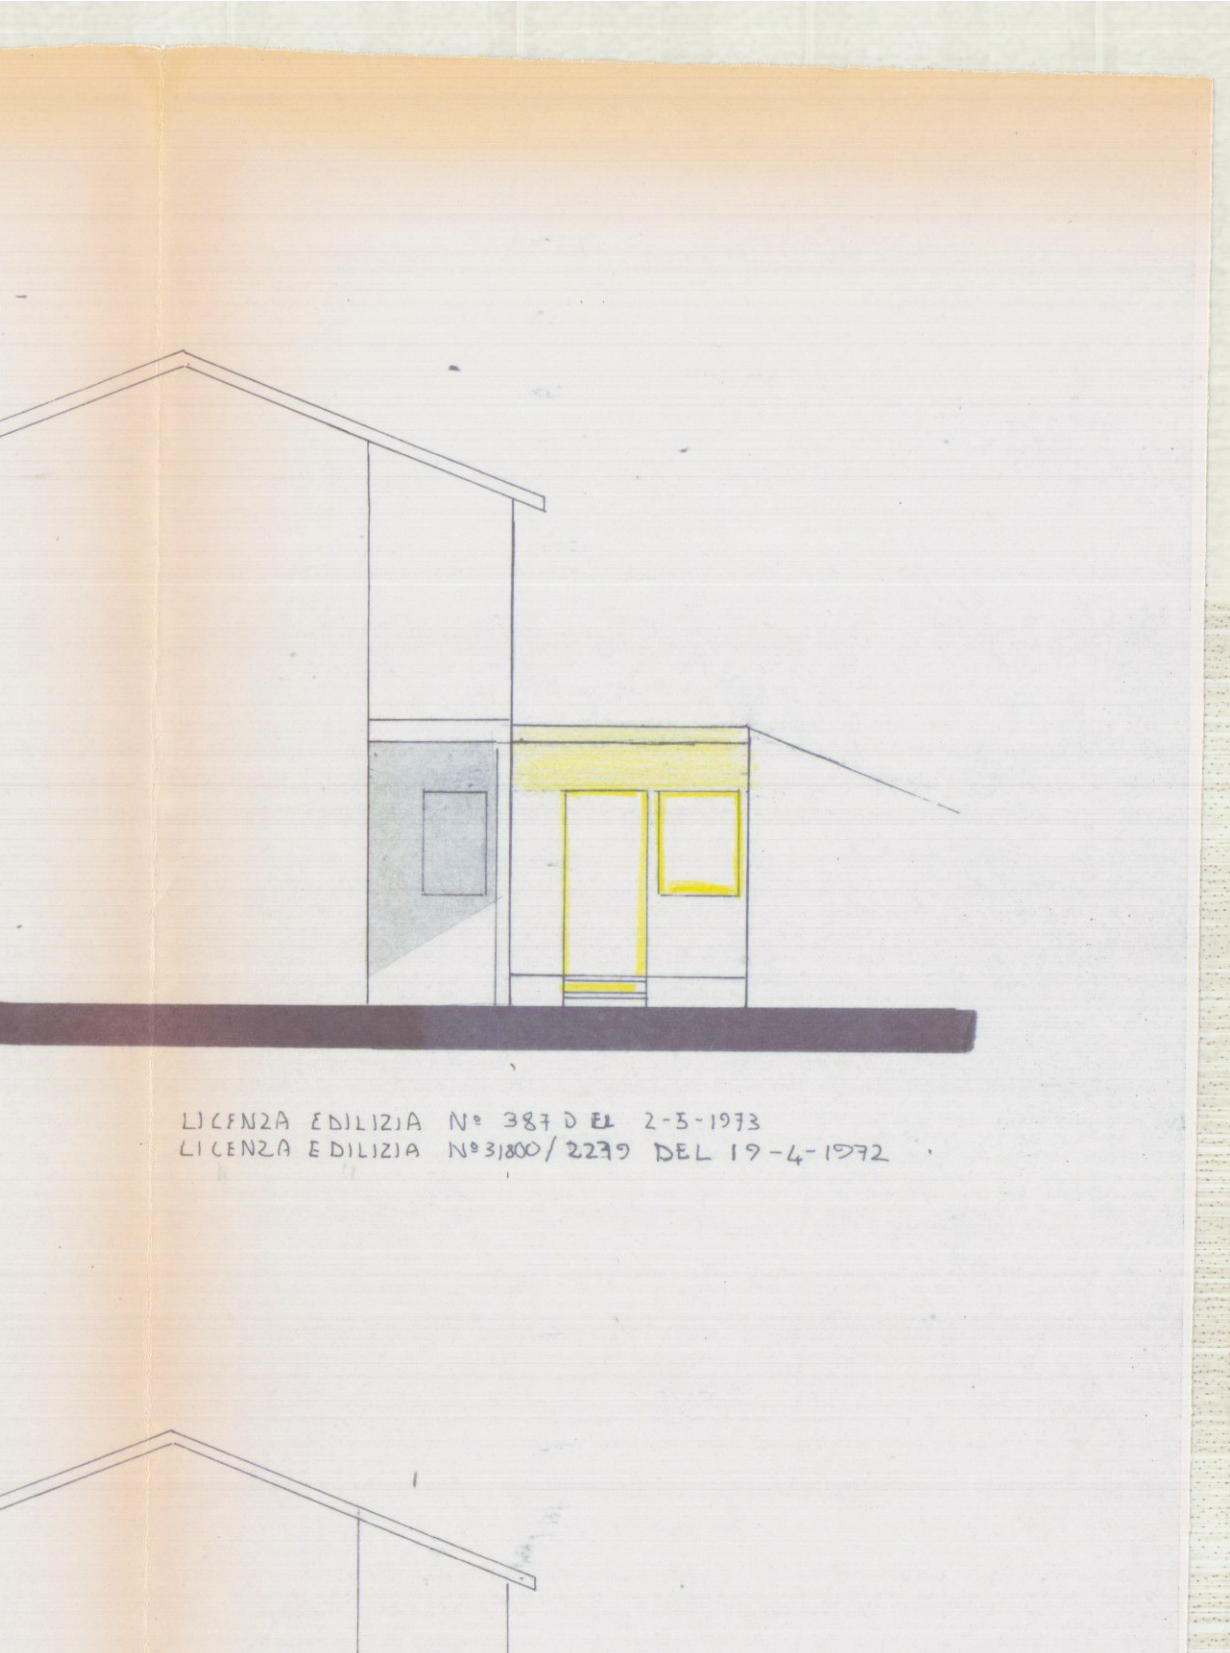

SEZIONE

SEZIONE