

CO.ABI.TUR.

SEDE: VIA XXIV MAGGIO n. 6
La Spezia tel. 738390 - 735186
SEDE: VIA B. CROCE n.106 - PISA

TITOLO DI INTERVENTO:

PROGETTO PER LA COSTRUZIONE DI
FABBRICATO -D- COSTITUITO DA 4 ALLOGGI
DELL'INSEDIAMENTO PEEP PER REALIZZARE
4 FABBRICATI DI COMPLESSIVI 19 ALLOGGI
IN BONASCOLA VIA CASALINA PER
COOP. SIULP VOLTERRA.

FABB. -D- APPROVATO

OGGETTO:
PLANIMETRIA CATASTALE, STRALCIO AEROFOTOGRAFICO
ESTRAITTO COMPENDIO PEEP, PIANI PLANIMETRICI CON
SISTEMAZIONI ESTERNE, PARCHEGGI, VERDE, PUNTI DI RIFERIMENTO
FOTOGRAFICI, CONTEGGI PLANIVOLUMETRICI, DATI PROGETTUALI

TAVOLA N.ro:

5

COMITENTE:
Coop. EDILCOOP. S.p.A. - VOLTERRA s.r.l.
Sede Legale: Piazza 2 Giugno, 17
50139 La Spezia (LI)
Sede Amm. via CO.ABI.TUR. n. 6 - 50139 La Spezia (LI)
Cod. Fisc. n. 0100000054

SCALA:



1:2000

1:500

1:200

DATA:

Sett. 2000

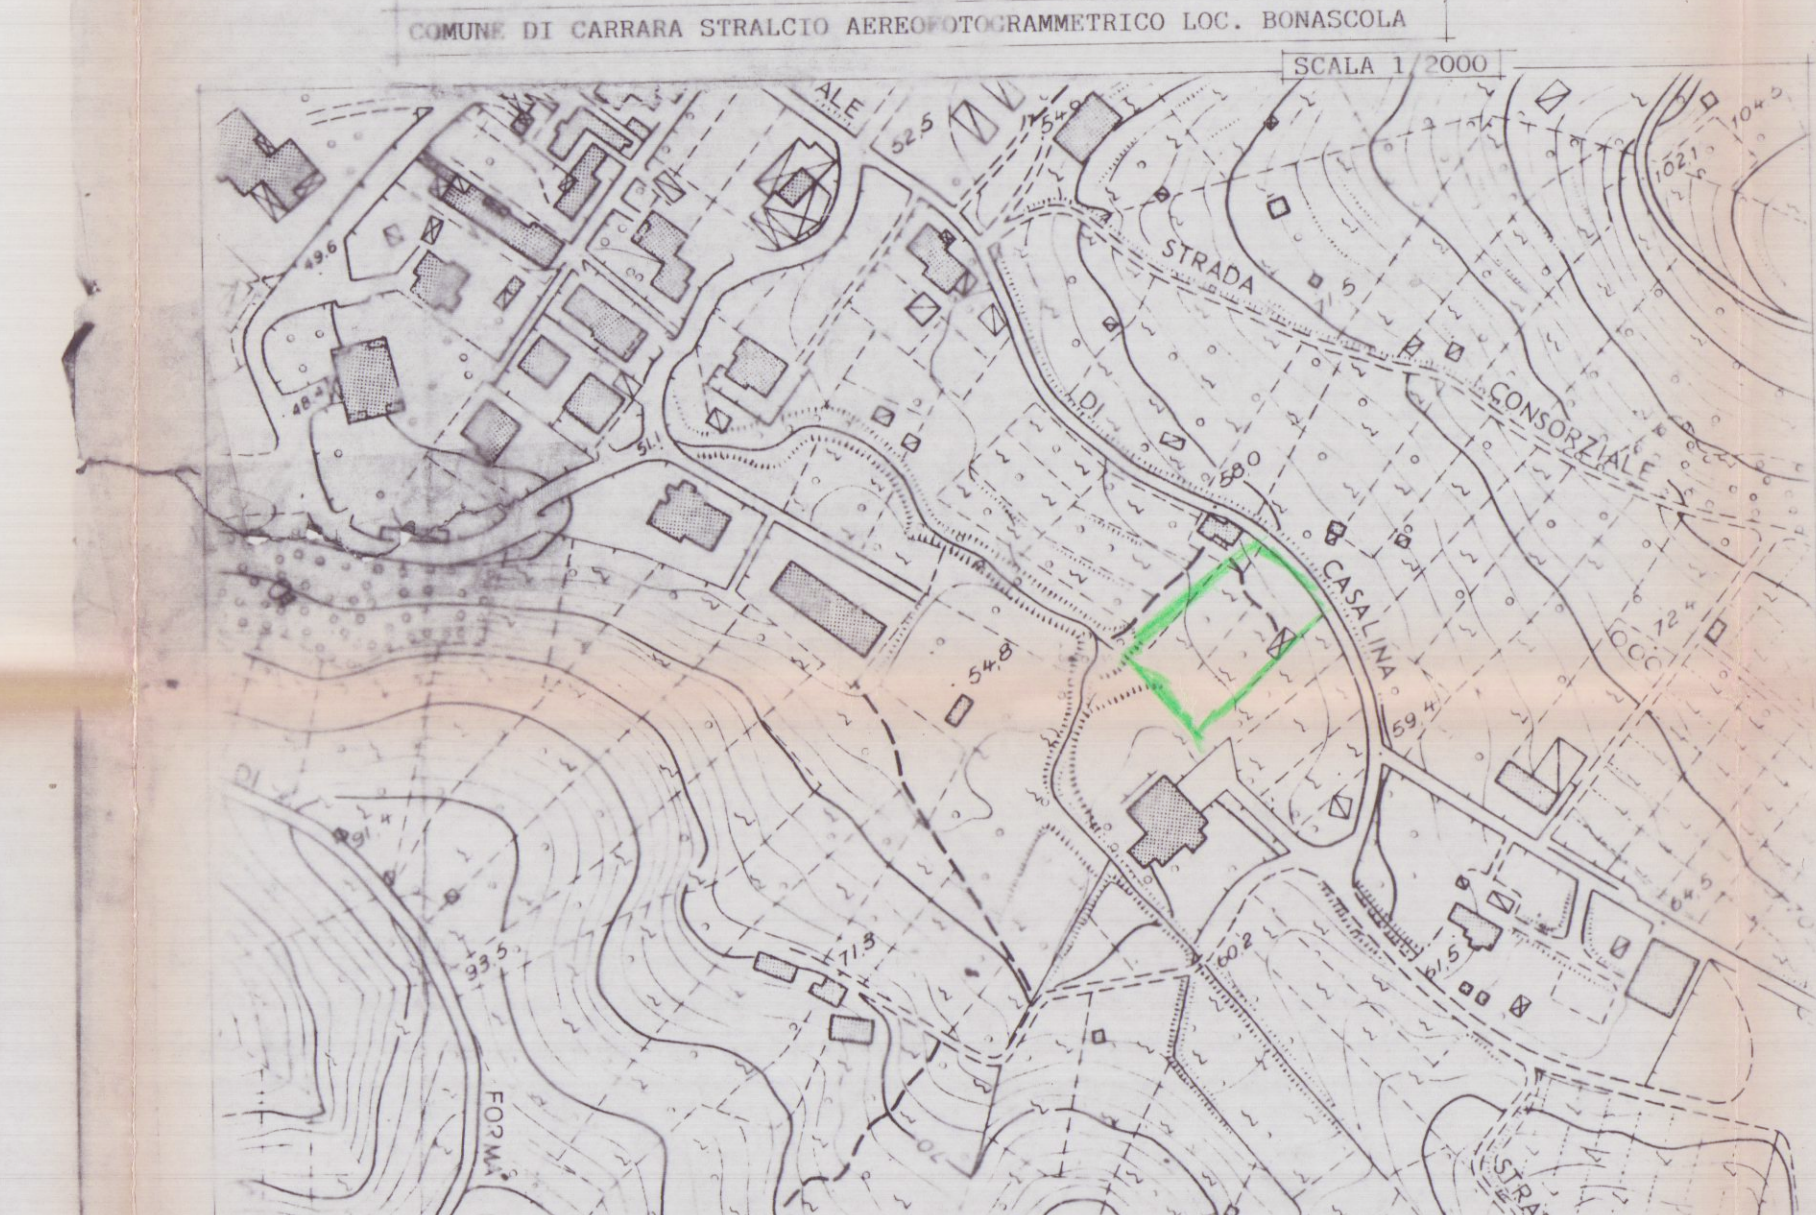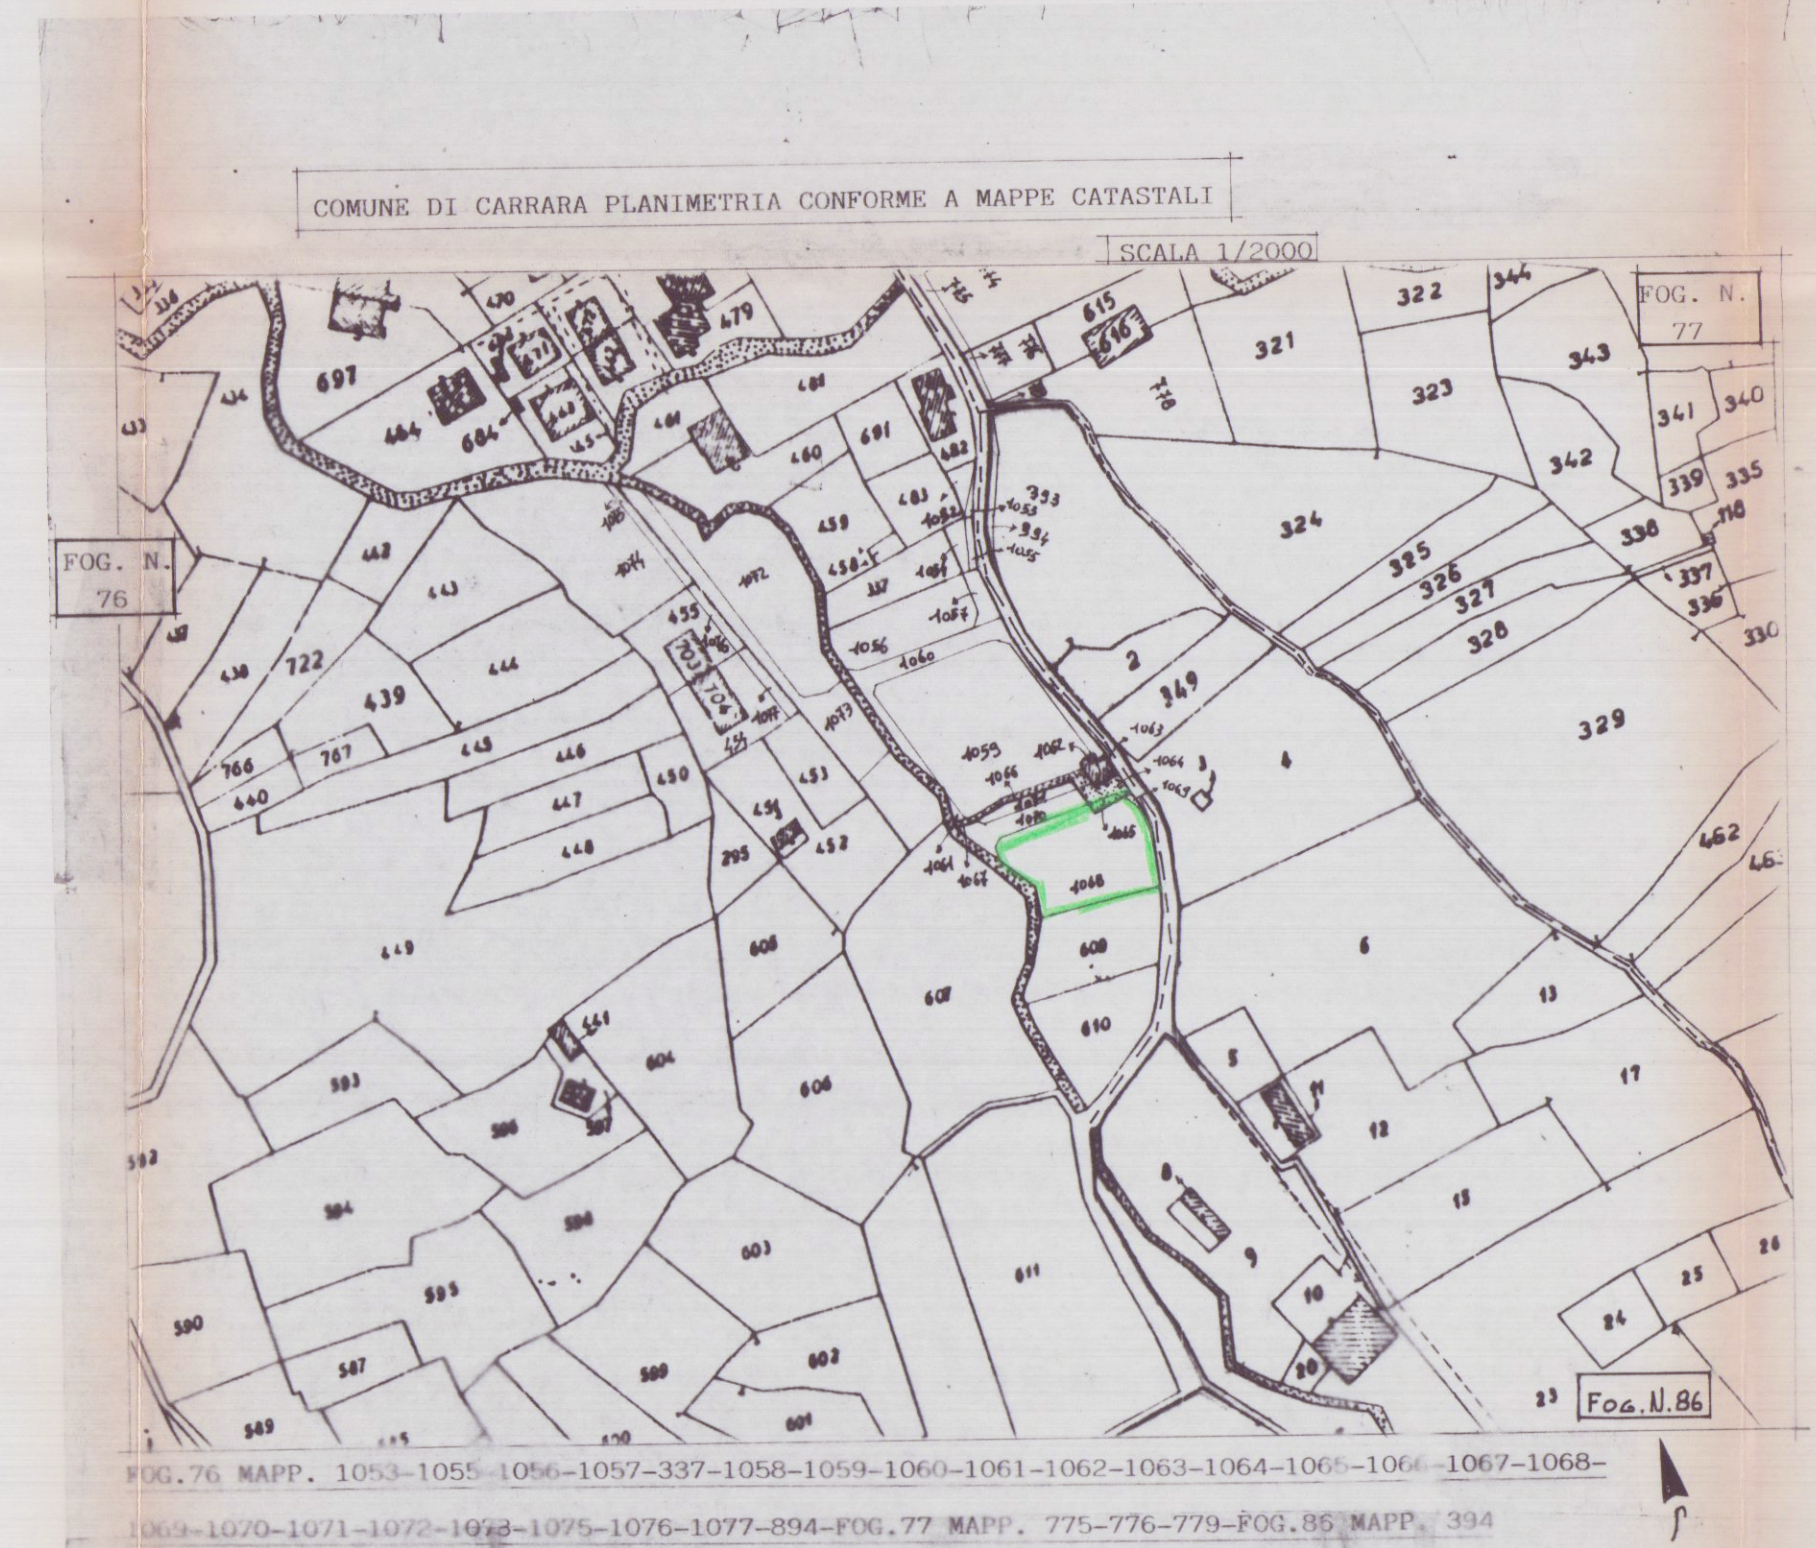

PIANO SEMINTERATO	
SUPERFICIE	
1 = 3,30 X 7,10 = 23,43 X 4 = 93,72	
2 = 2,20 X 4,80 = 10,56 X 4 = 42,24	
3 = 0,30 X 4,80 = 1,44	
137,4 MQ	
VOLUME INTERATO = 137,4 X 0,15 = 20,61 MC	
VOLUME FUORI TERRA = 137,4 X 0,50 = 68,7 MC	
PIANO TERRA	
SUPERFICIE	
1 = 2,50 X 10,10 = 25,25 X 4 = 101,00	
2 = 3,00 X 11,00 = 33,00 X 4 = 132,00	
3 = 0,30 X 10,10 = 3,03	
236,03 MQ	
VOLUME FUORI TERRA = 236,03 X 0,50 = 118,01 MC	
PIANO PRIMO	
SUPERFICIE	
1 = 8,70 X 5,50 = 47,85 X 4 = 191,4	
2 = 4,30 X 1,40 = 6,02 X 4 = 24,08	
3 = 2,20 X 0,90 = 1,98 X 4 = 7,92	
4 = 0,30 X 9,60 = 2,88 X 4 = 11,52	
5 = 0,30 X 0,90 = 0,27 X 4 = 1,08	
229,88 MQ	
VOLUME FUORI TERRA = 229,88 X 0,50 = 114,94 MC	
DATI DI PROGETTO E PRESCRIZIONI DI PIANO	
PRESCRIZIONI URBANISTICHE	
COMPENDIO P.E.E.P. DI BONASCOLA-CASALINA	
ALTEZZA MAX. 10,00 M.	
MAX. Pendenza del PIANO: 3,00%	
ESTENSA MIN. ALTA FABBRICATI: 4,00 M.	
SUPERFICIE PARCHEGGI	
SUPERFICIE SCOPERTA A PARCHEGGIO PUBBLICO	
30 X 5,00 X 2,20 = 360 MQ	
AREA DI MANOVRA	
42,5 X 5,30 X 5 X 3 X 2 = 292,50 MQ	
435,00 MQ	
SUPERFICIE COPERTA A GARAGE PRIVATI	
20 X 4,70 X 2,50 = 235 MQ	
235 MQ	
TOTALE: 670,50 MQ	
SUPERFICIE LORDA E VOLUME PER FABBRICATO COSTITUITO DA N°5 ALLOGGI - FABB. A, B, C, D -	
NUMERO PIANO	
SUPERFICIE	
INTERATO	
FUORI TERRA	
PIANO SEMINTERATO	
PIANO TERRA	
PIANO PRIMO	
SUPERFICIE LORDA E VOLUME PER FABBRICATO COSTITUITO DA N°4 ALLOGGI - FABB. D -	
NUMERO PIANO	
SUPERFICIE	
INTERATO	
FUORI TERRA	
PIANO SEMINTERATO	
PIANO TERRA	
PIANO PRIMO	
SUPERFICIE LORDA E VOLUME TOTALE FABBRICATI A-B-C	
FABBRICATO	
INSEDIAMENTO	
SUPERFICIE LORDA	
VOLUME INTERATO	
VOLUME FUORI TERRA	
VOLUME INSEDIAMENTO TERRA	
SUPERFICIE COPERTA	
SUPERFICIE LORDA E VOLUME TOTALE FABBRICATO D	
FABBRICATO	
INSEDIAMENTO	
SUPERFICIE LORDA	
VOLUME INTERATO	
VOLUME FUORI TERRA	
VOLUME INSEDIAMENTO TERRA	
SUPERFICIE COPERTA	
SUPERFICIE DEI LOTTI	
FABBRICATO	
PAGZ. AL	
SUPERFICIE	
TOTALE	
LOTTO -A-	
LOTTO -B-	
LOTTO -C-	
LOTTO -D-	
TOTALE INSEDIAMENTO	