


STUDIO TECNICO
GEOM. FERDINANDO BACCHINI
Via Avenza-Sarzana 36/bis-tel. 51321
54031 AVENZA (Carrara)
TAV.
PROGETTO di fabbricato di
civile abitazione
Loc. MELARA via Piave
Prop. GERINI Lucio

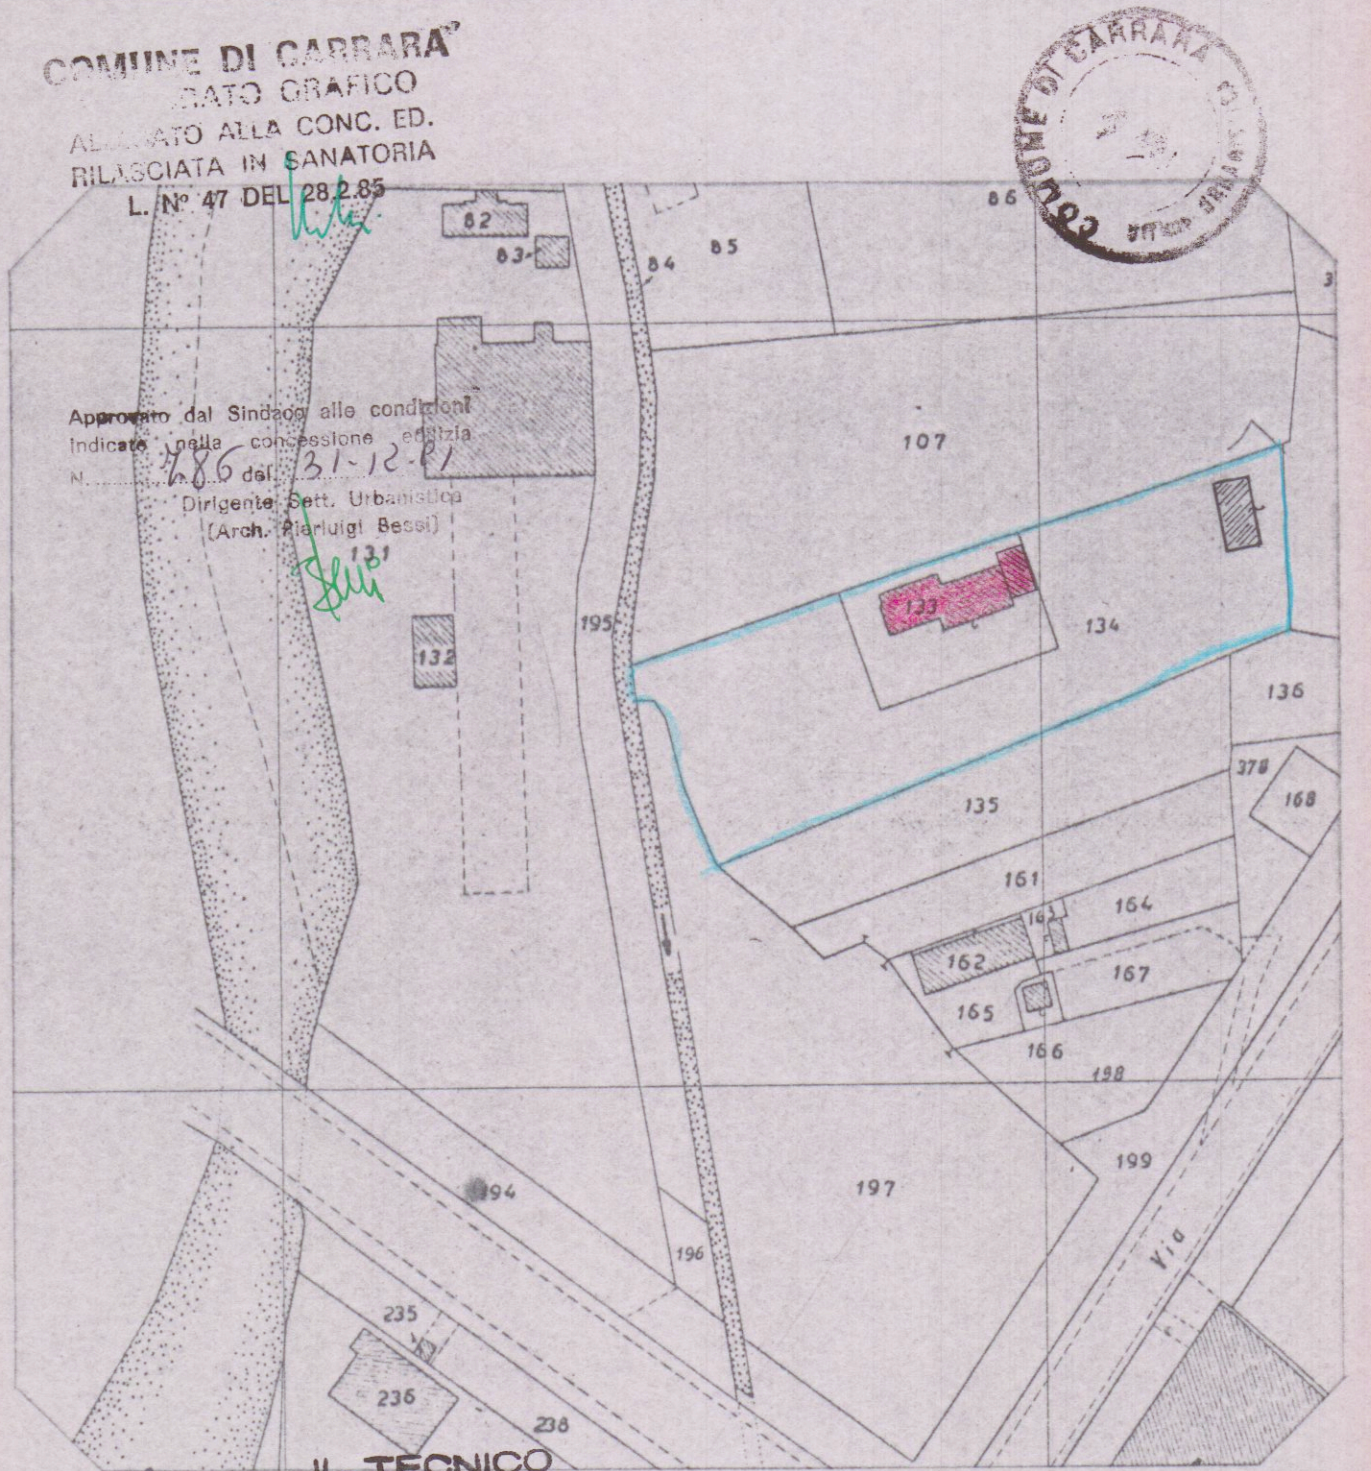

NORD
orientamento
STRALCIO DELLA MAPPA CATASTALE
F. 65 DI CARRARA SCALA 1:1000

