



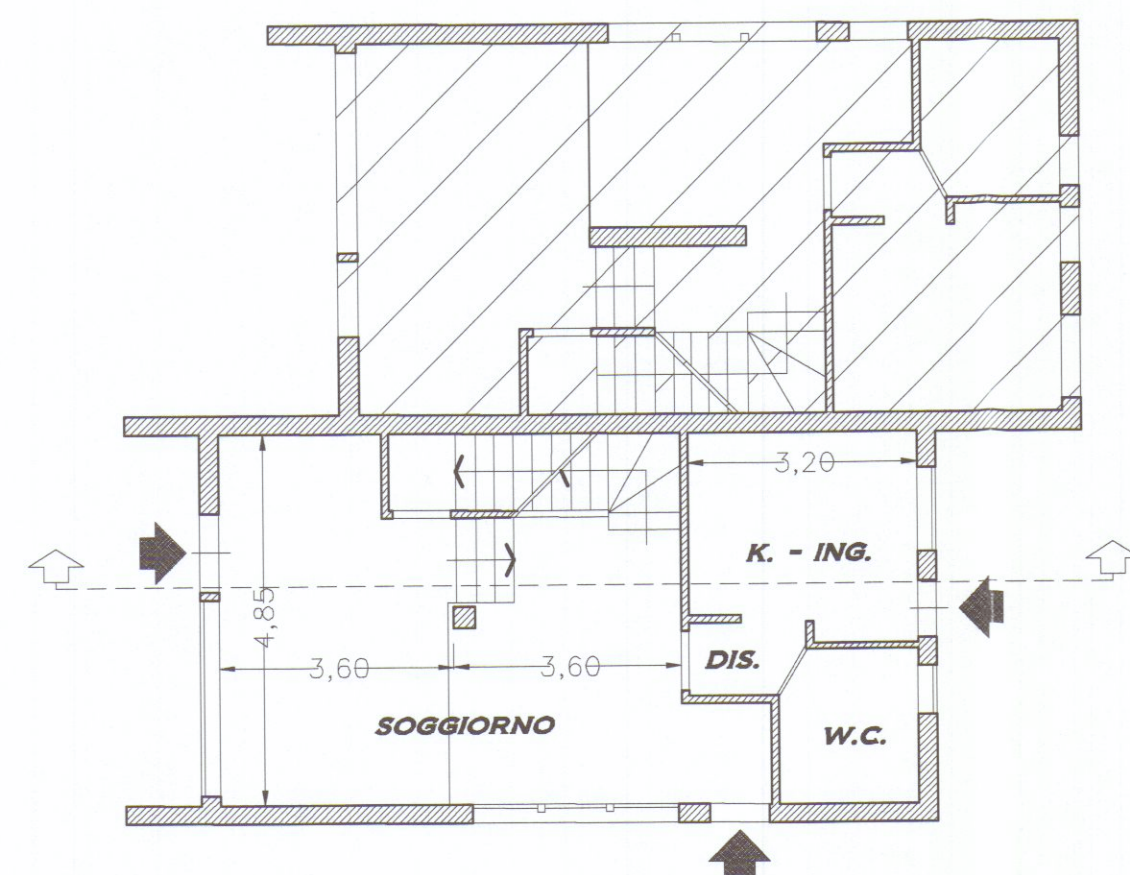


PIANO TERRA

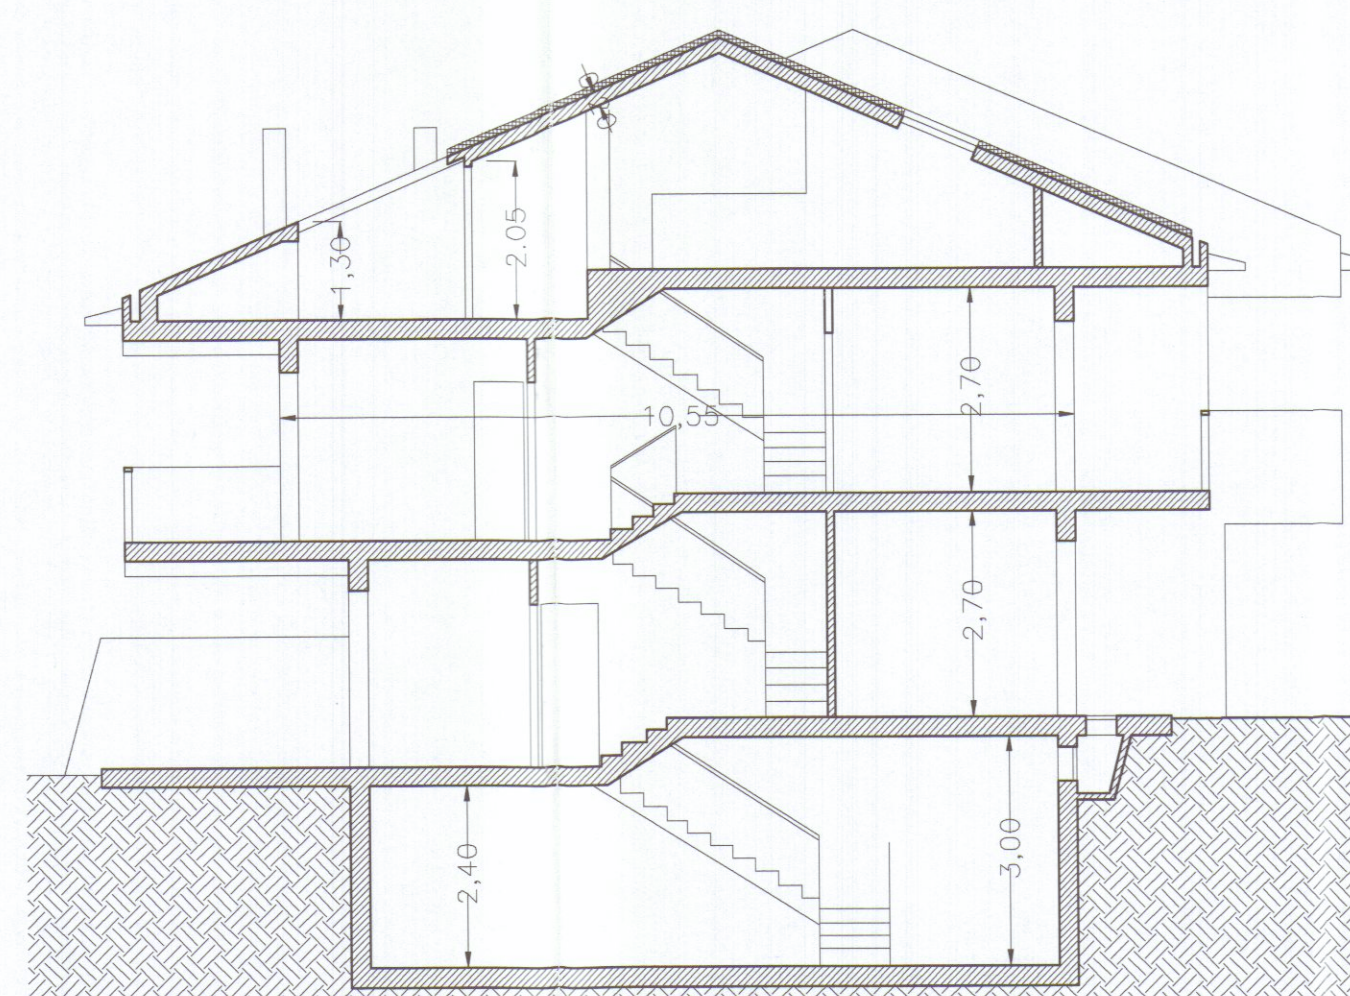


SEZIONE



PROSPETTO NORD

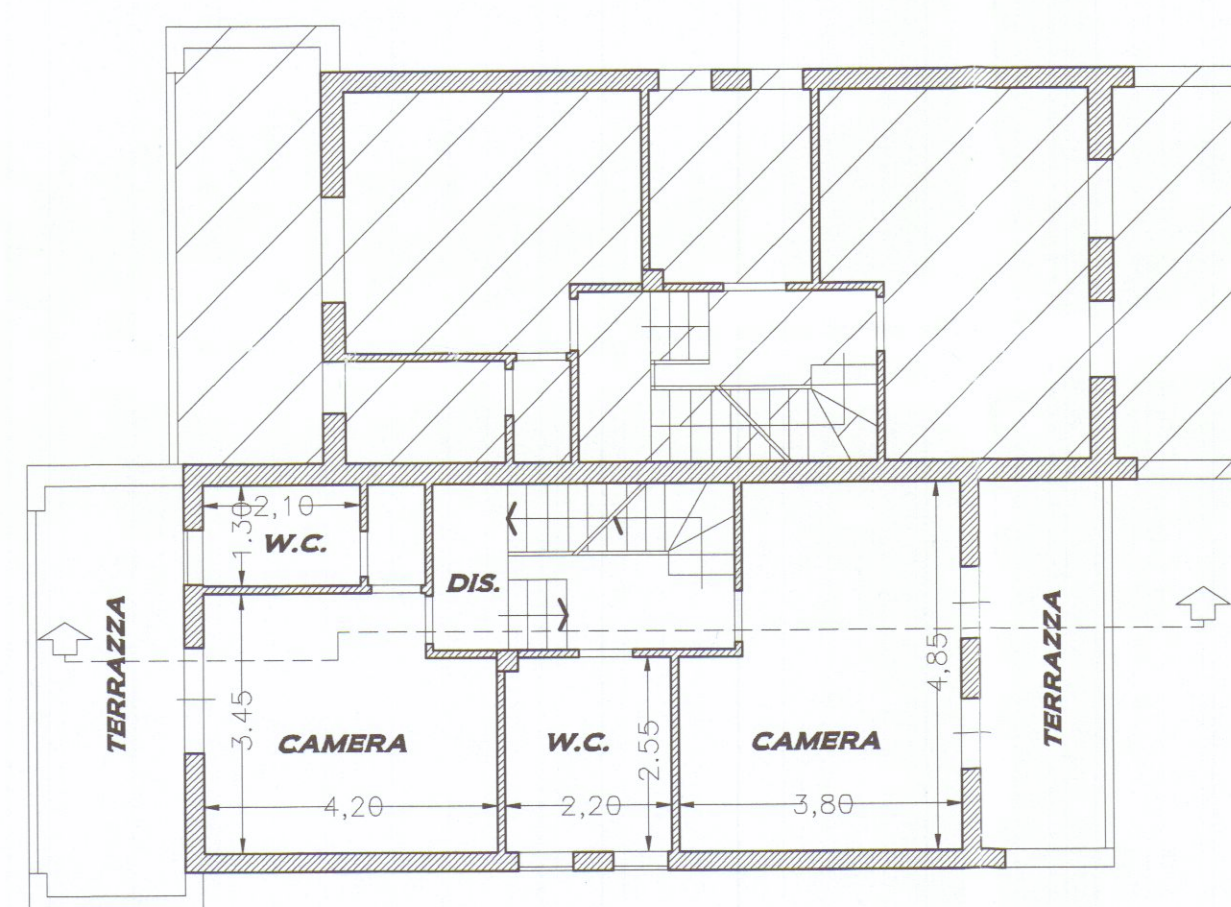


PIANO PRIMO

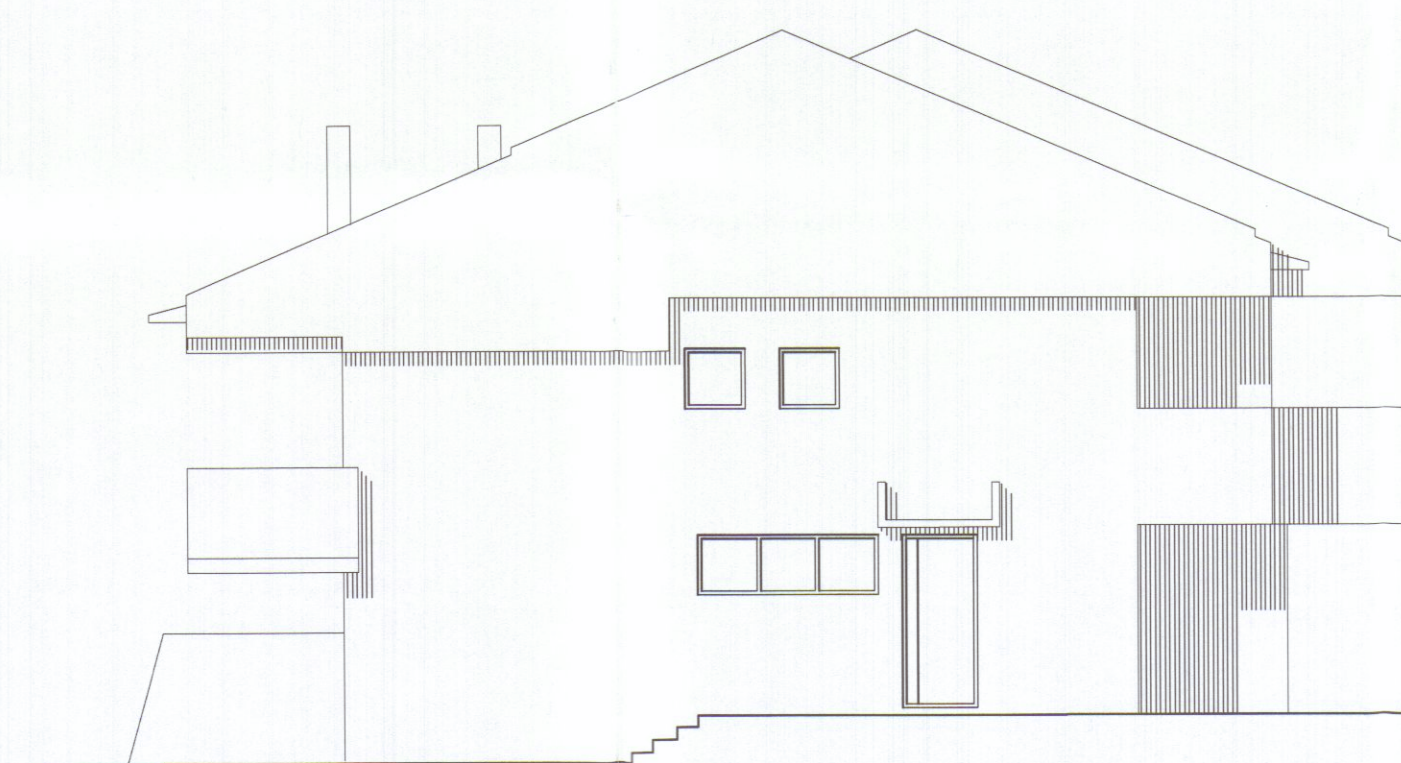


PROSPETTO OVEST



PROSPETTO SUD

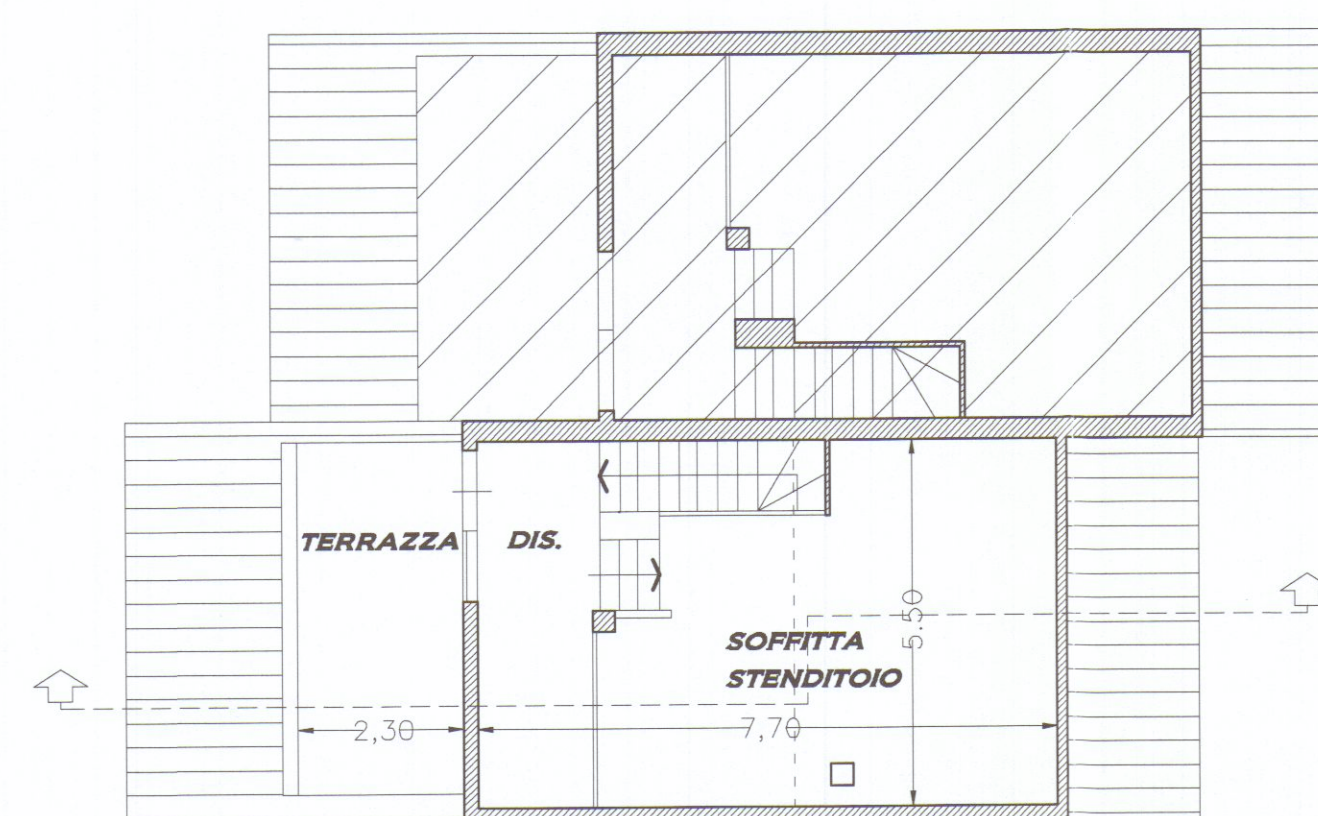

PIANO SOTTOTETTO

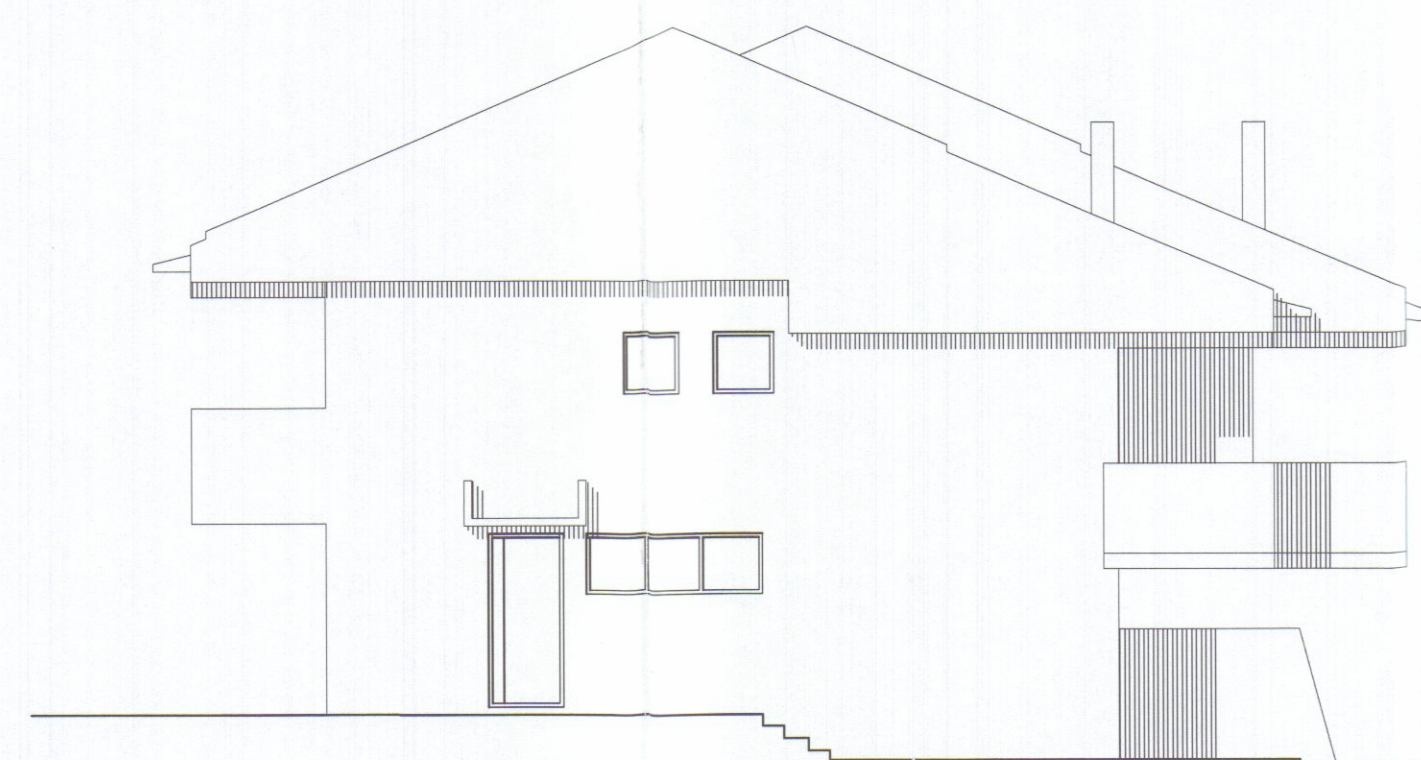

PROSPETTO EST



Studio tecnico
GEOM. EMILIANO TULIPANI
 Via Stazione n°2 Castelnuovo Magra (SP) tel. 0187620506

OGGETTO: -Risanamento con modifiche interne, realizzazione di aperture e parziale chiusura di terrazza a tasca ad abitazione di proprietà dei Sig. DAZZI MAURIZIO e ROBERTO sito in Carrara, via Fossone Alto 28/ter.

TAVOLA:	Piante, sezione e prospetti STATO DI FATTO	ELABORATO N°
COMMITTENTE:	DAZZI MAURIZIO	1
		DATA:
		Ottobre '10