

Comune di Carrara

Oggetto : PIANTE

Progetto : VARIANTE IN CORSO D'OPERA in Sanatoria, alla Concessione Edilizia n° 164/96, ai sensi dell'art. 13 Legge n° 47 del 28/02/1985 per modifiche al fabbricato sito in Località Monteverde via Monteverde.

Proprietà : Sig.re Perfigli Andrea


Tecnico : Geometra Antonio Meccheri

Scala : 1/100.


data :




STATO MODIFICATO
APPROVATO
SANA TOPIA

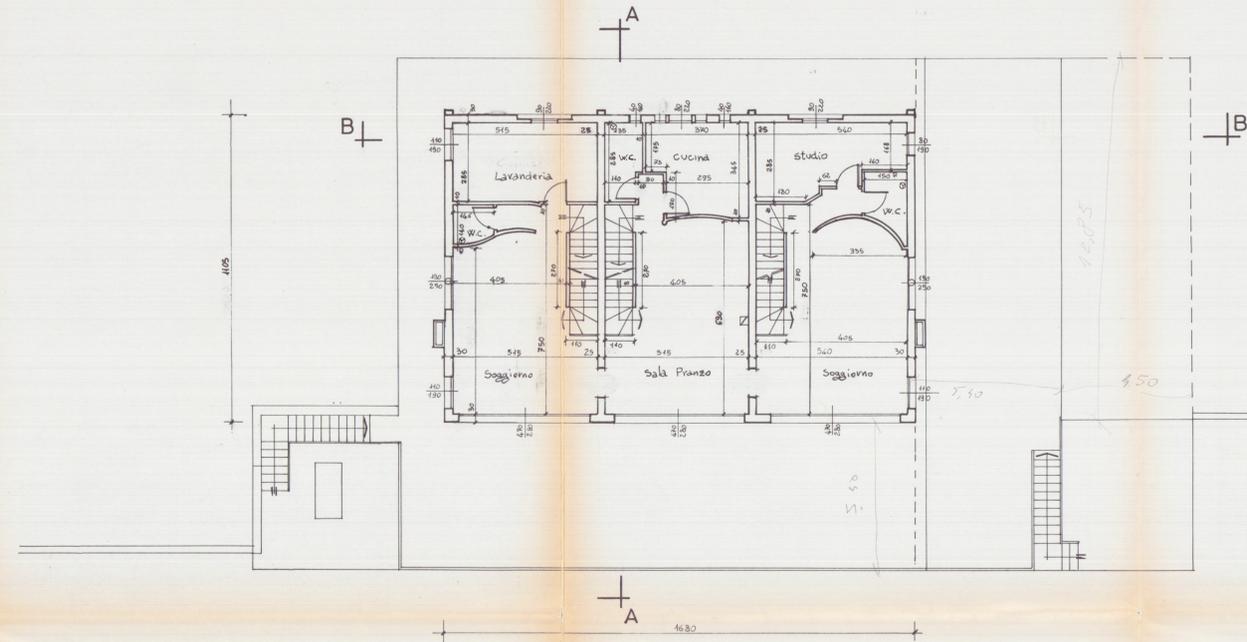


PIANO TERRA

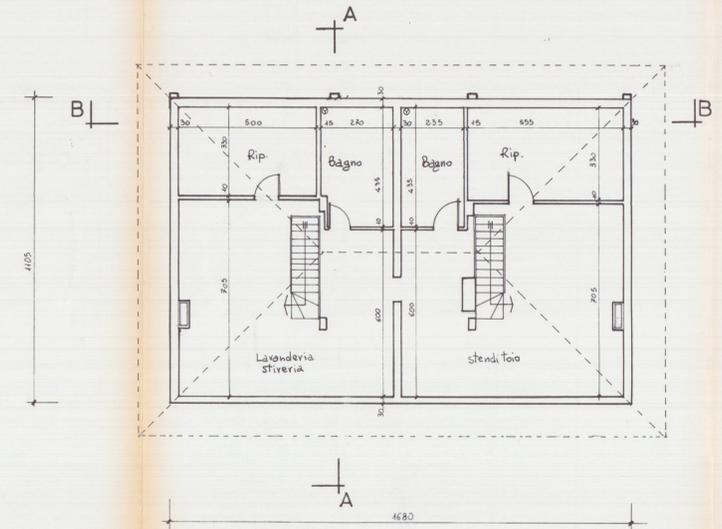


PIANO SOTTOTETTO

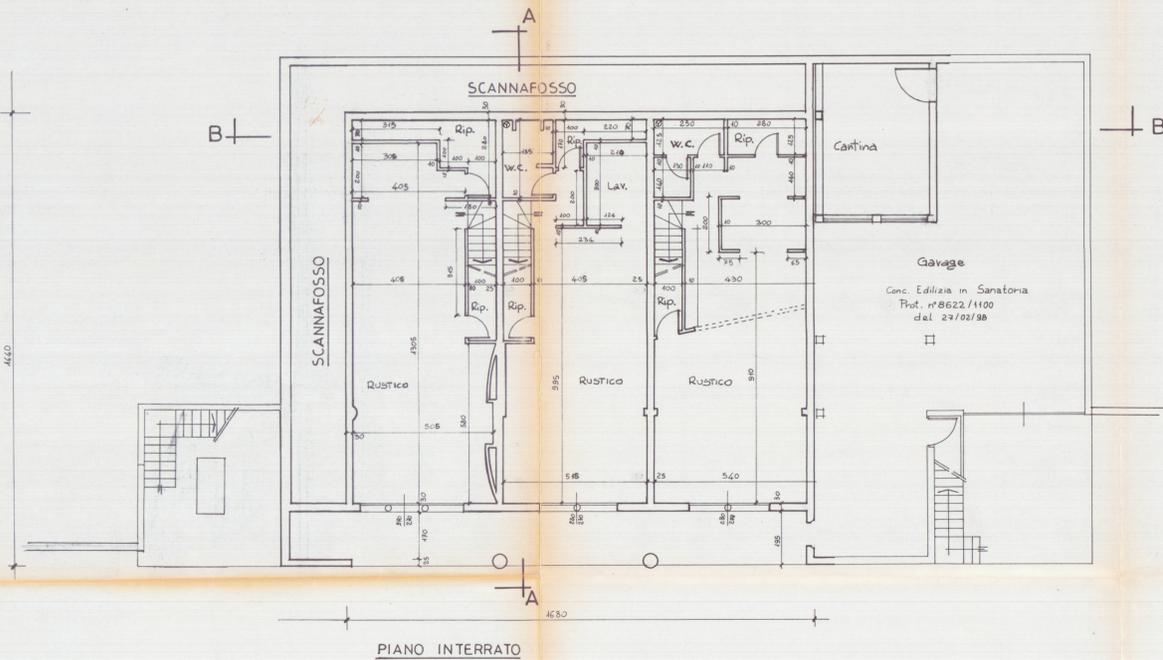

PIANO INTERRATO

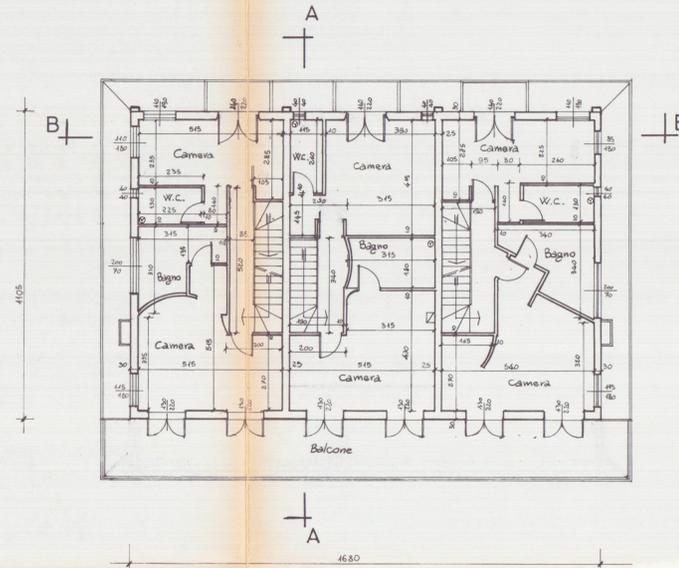

PIANO PRIMO

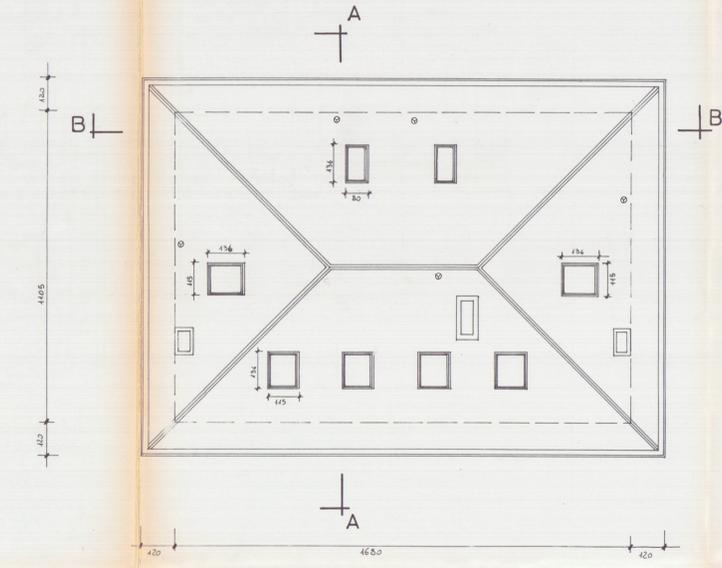

COPERTURA

LEGENDA
○ IMPIANTO TERMOSTATICO PER AERAZIONE
W.C. Ø 150.