

COMUNE di CARRARA

progetto di fabbricato ad uso abitazione

LOCALITÀ: **bonascola**

PRGC. ZONA: **p.e.e.p.**

APPROVATO

PROPRIETÀ: **coop. (valverde) «A»**

C.F. 00373090455

PRESIDENTE: **maccari norberto**

VARIANTE

PROGETTISTA: **ARCH. BERNARDO DEL NERO**

TAV.3

fabbricato **A**

soluzione)


scala: 1: 100

VARIANTE


Approvato dal R. Ufficio alla Contabilità
della Consorzio edilizia originaria
del 14.5.85

CARRARA, 25 MAR 1985


VARIANTE

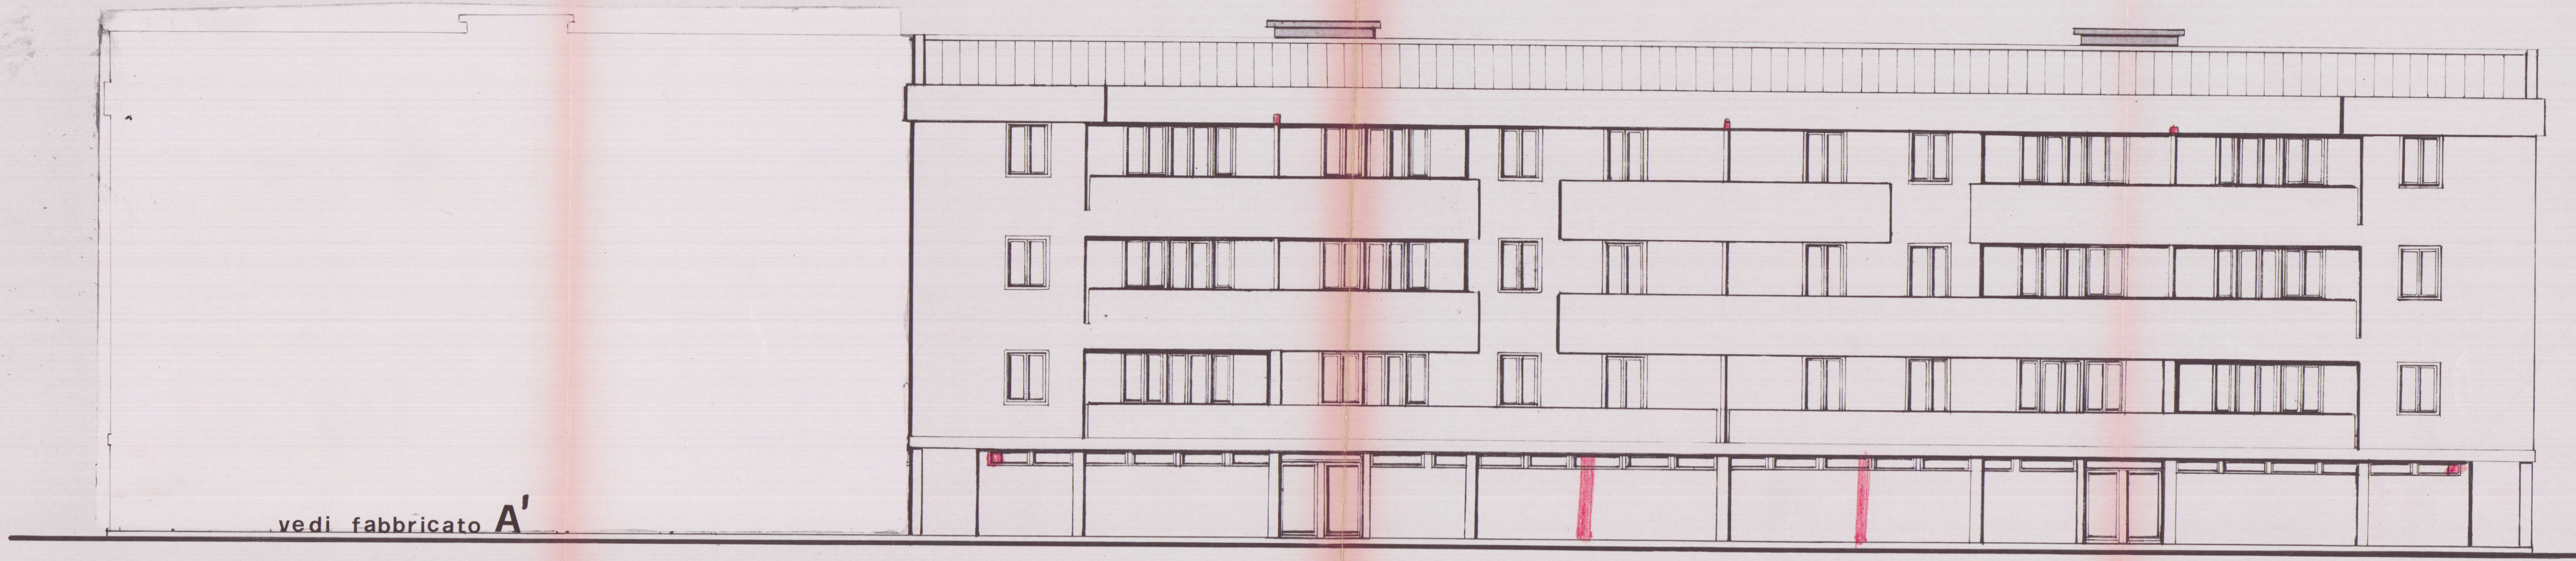


prospetto sud

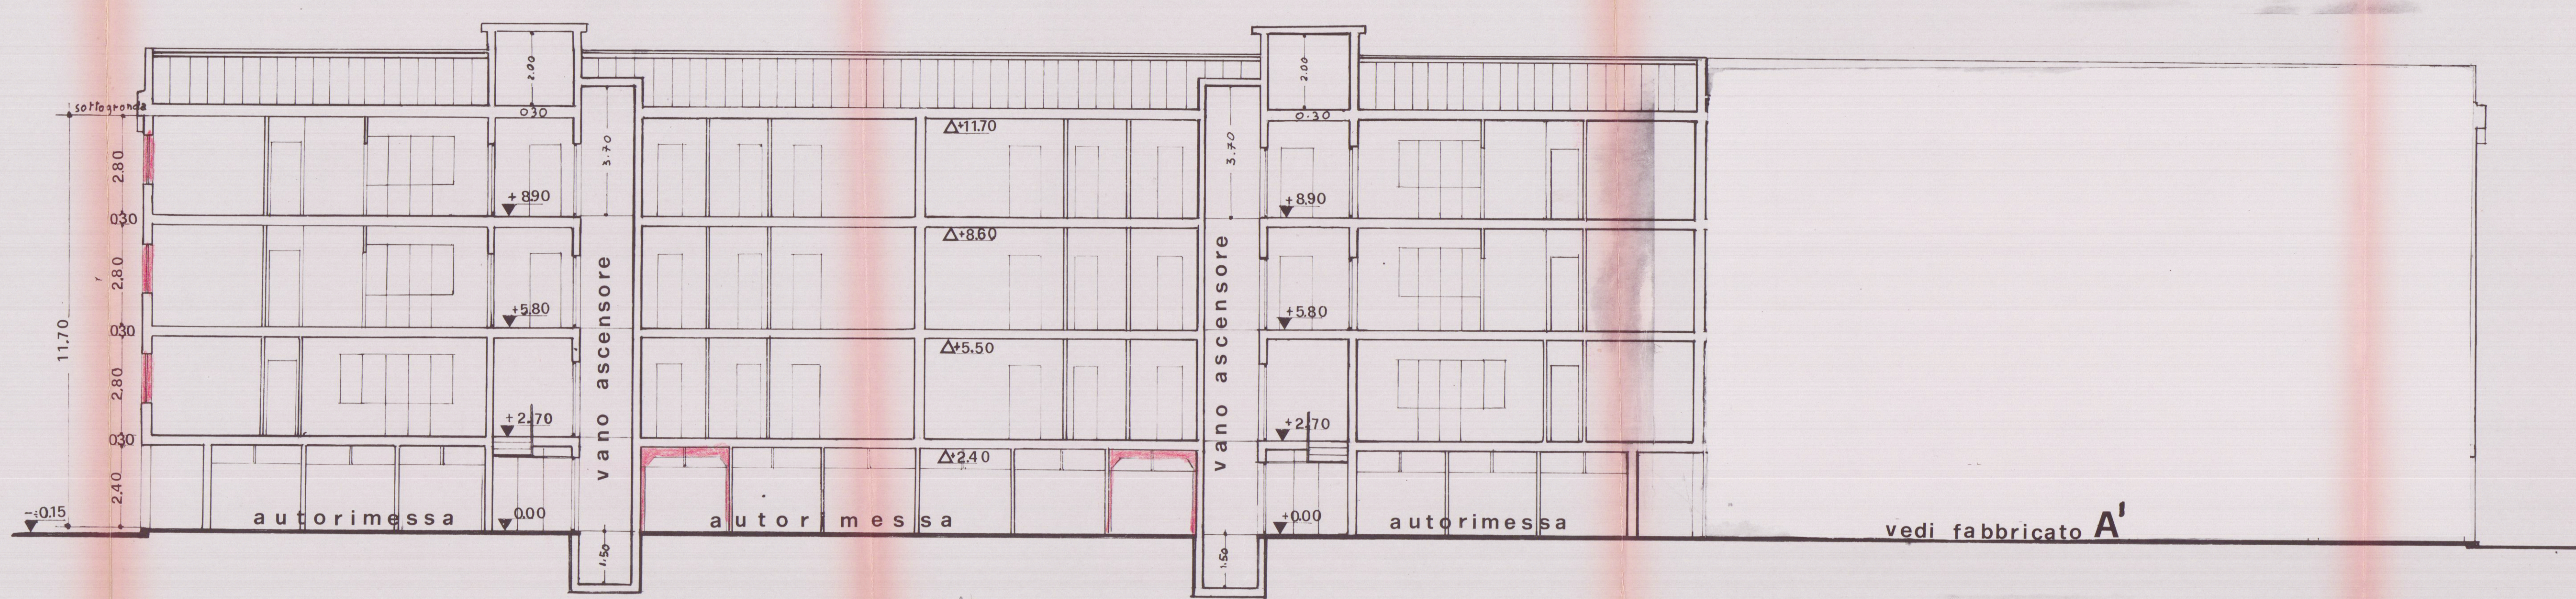

sez. a-a

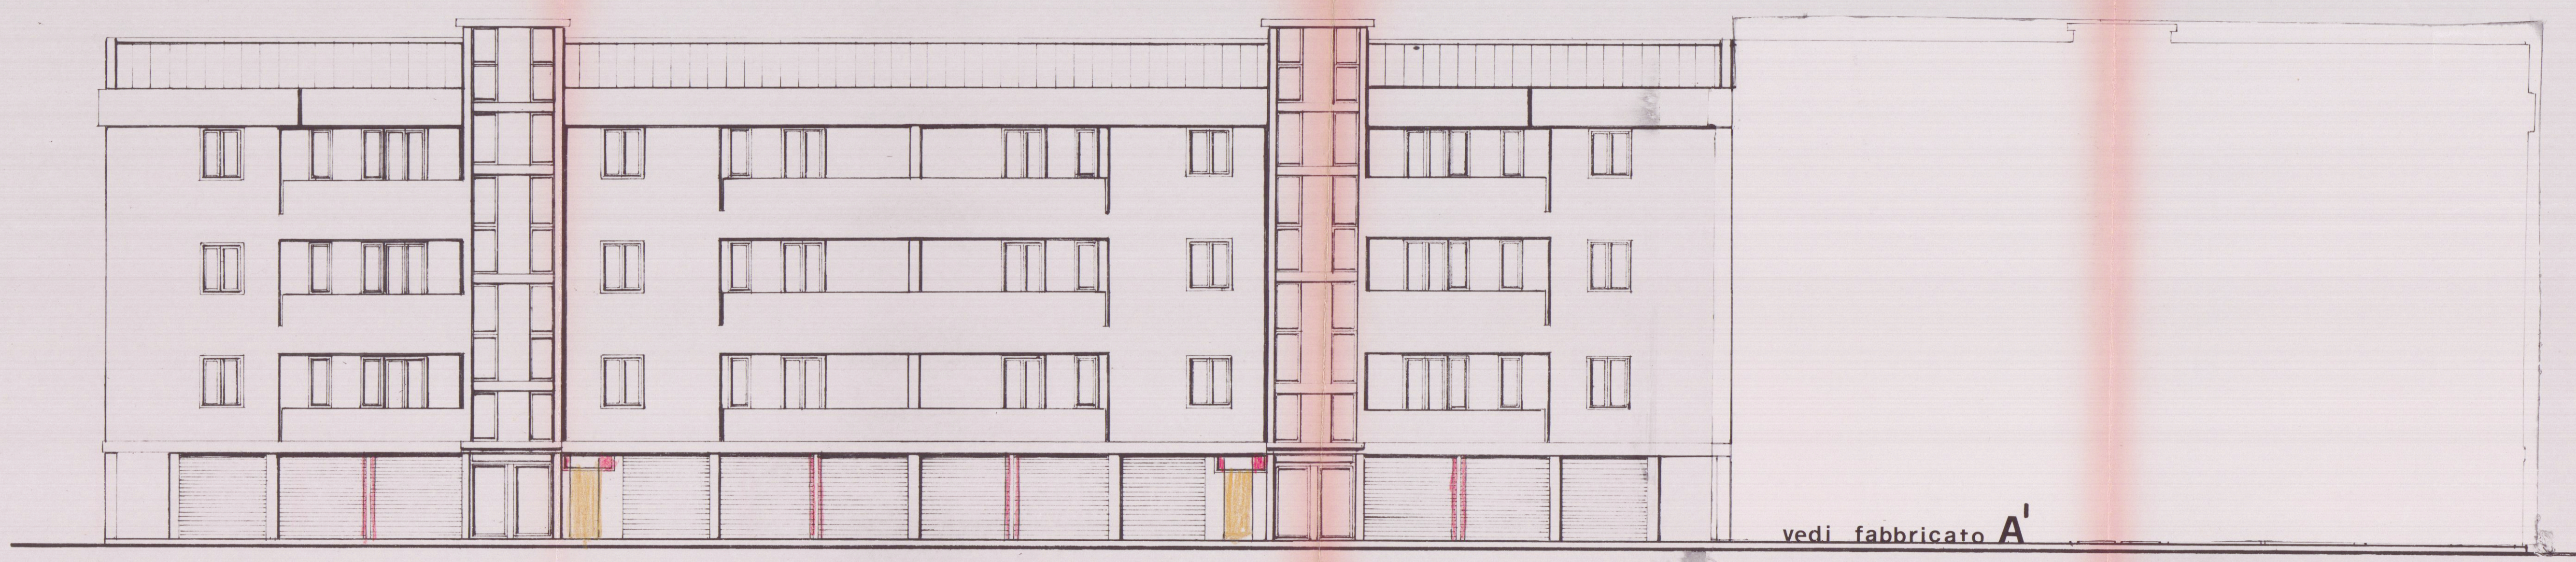


prospetto nord

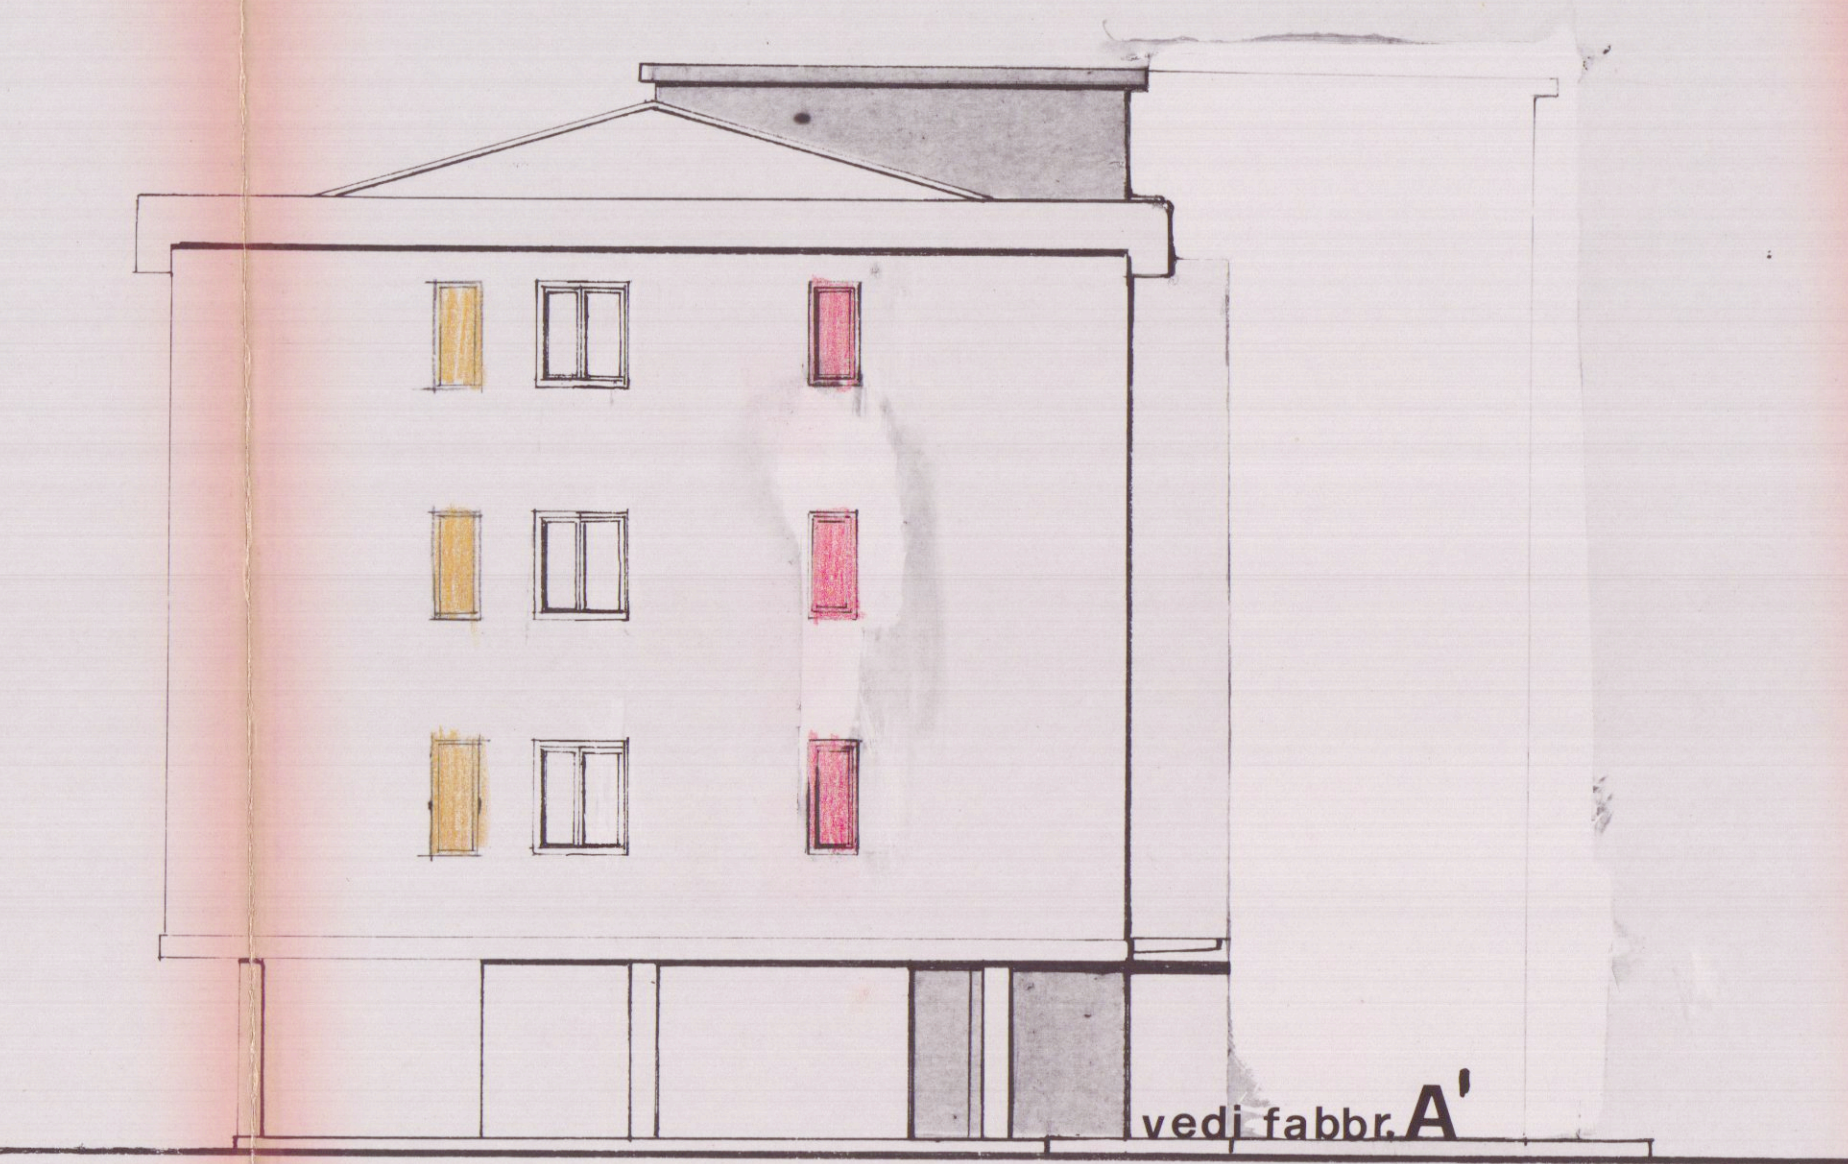

prospetto est



prospetto ovest

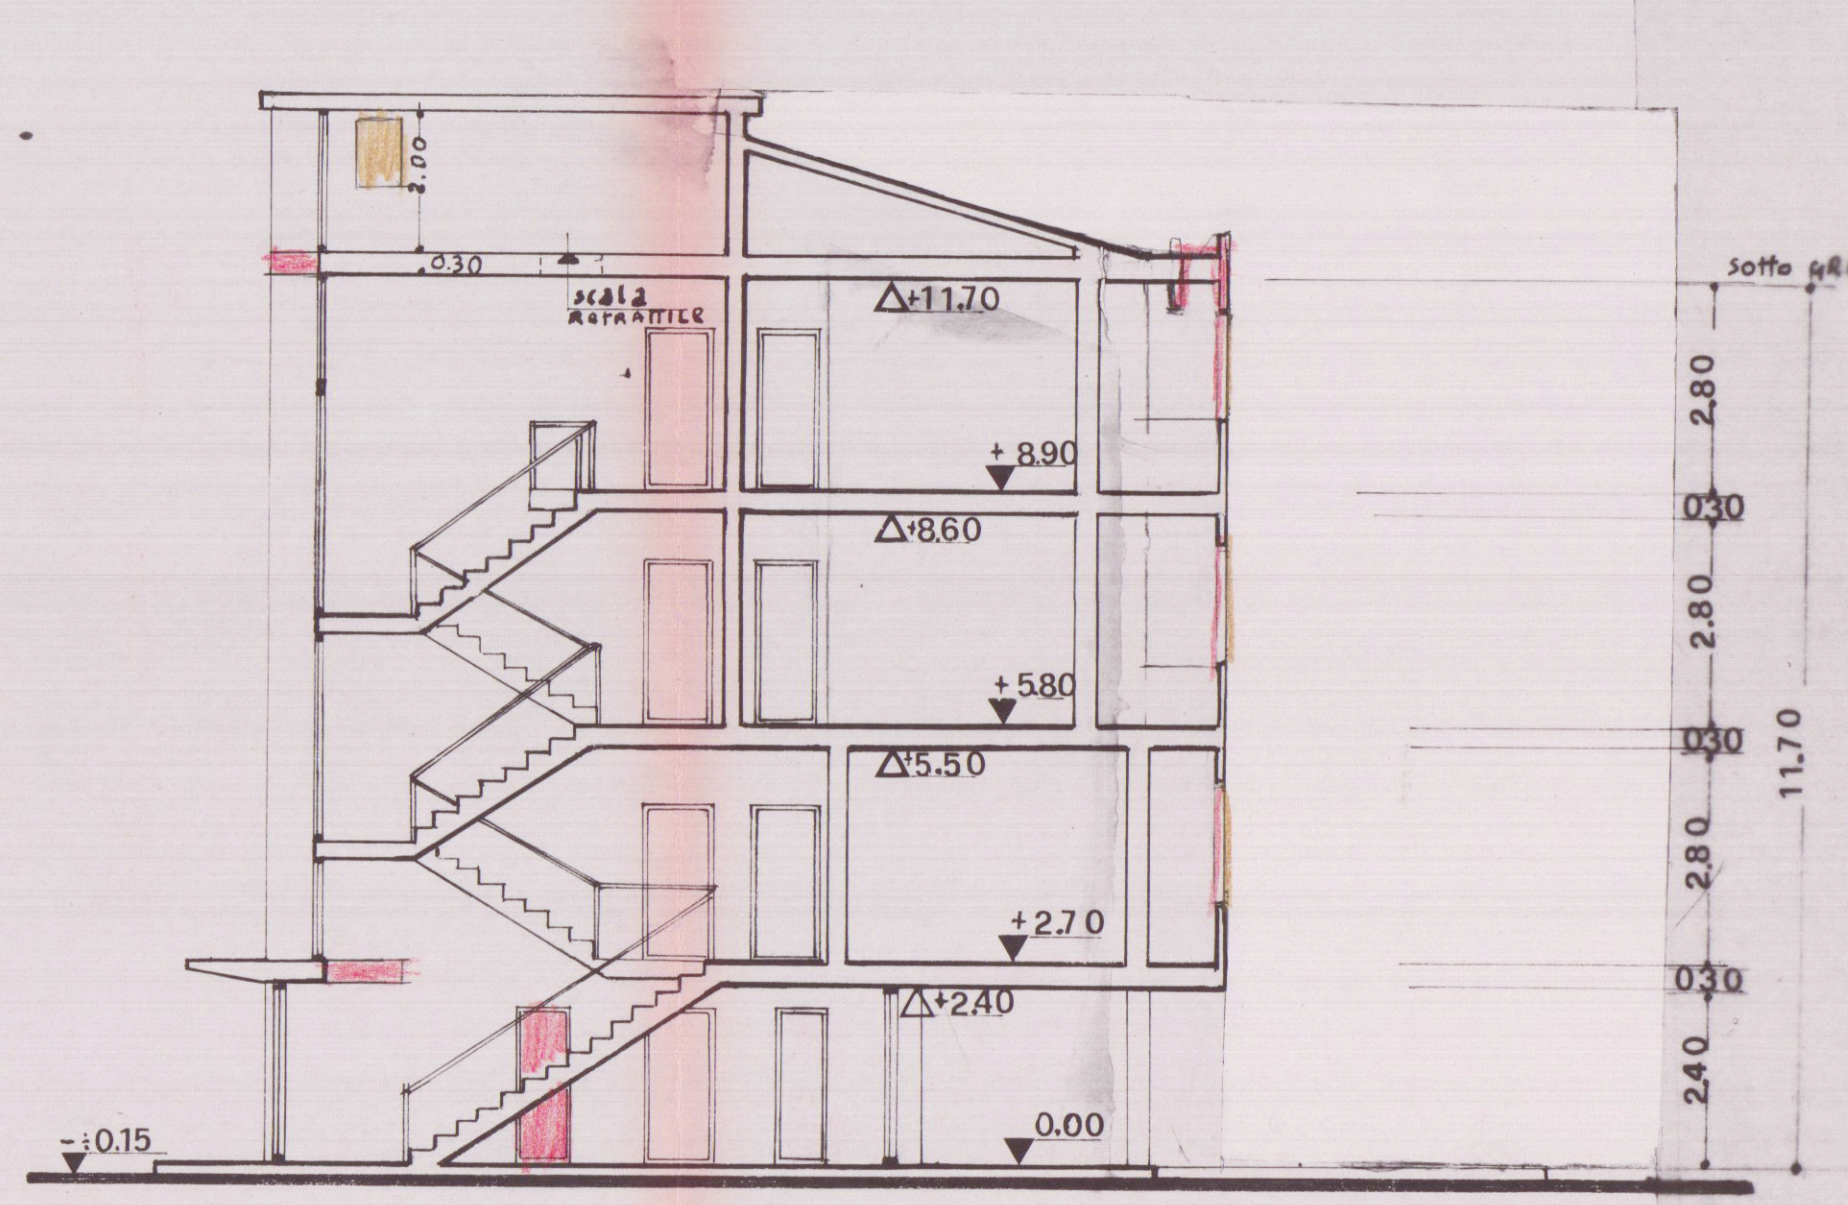

sez. b-b