


SEZIONE A Foglio N. 74

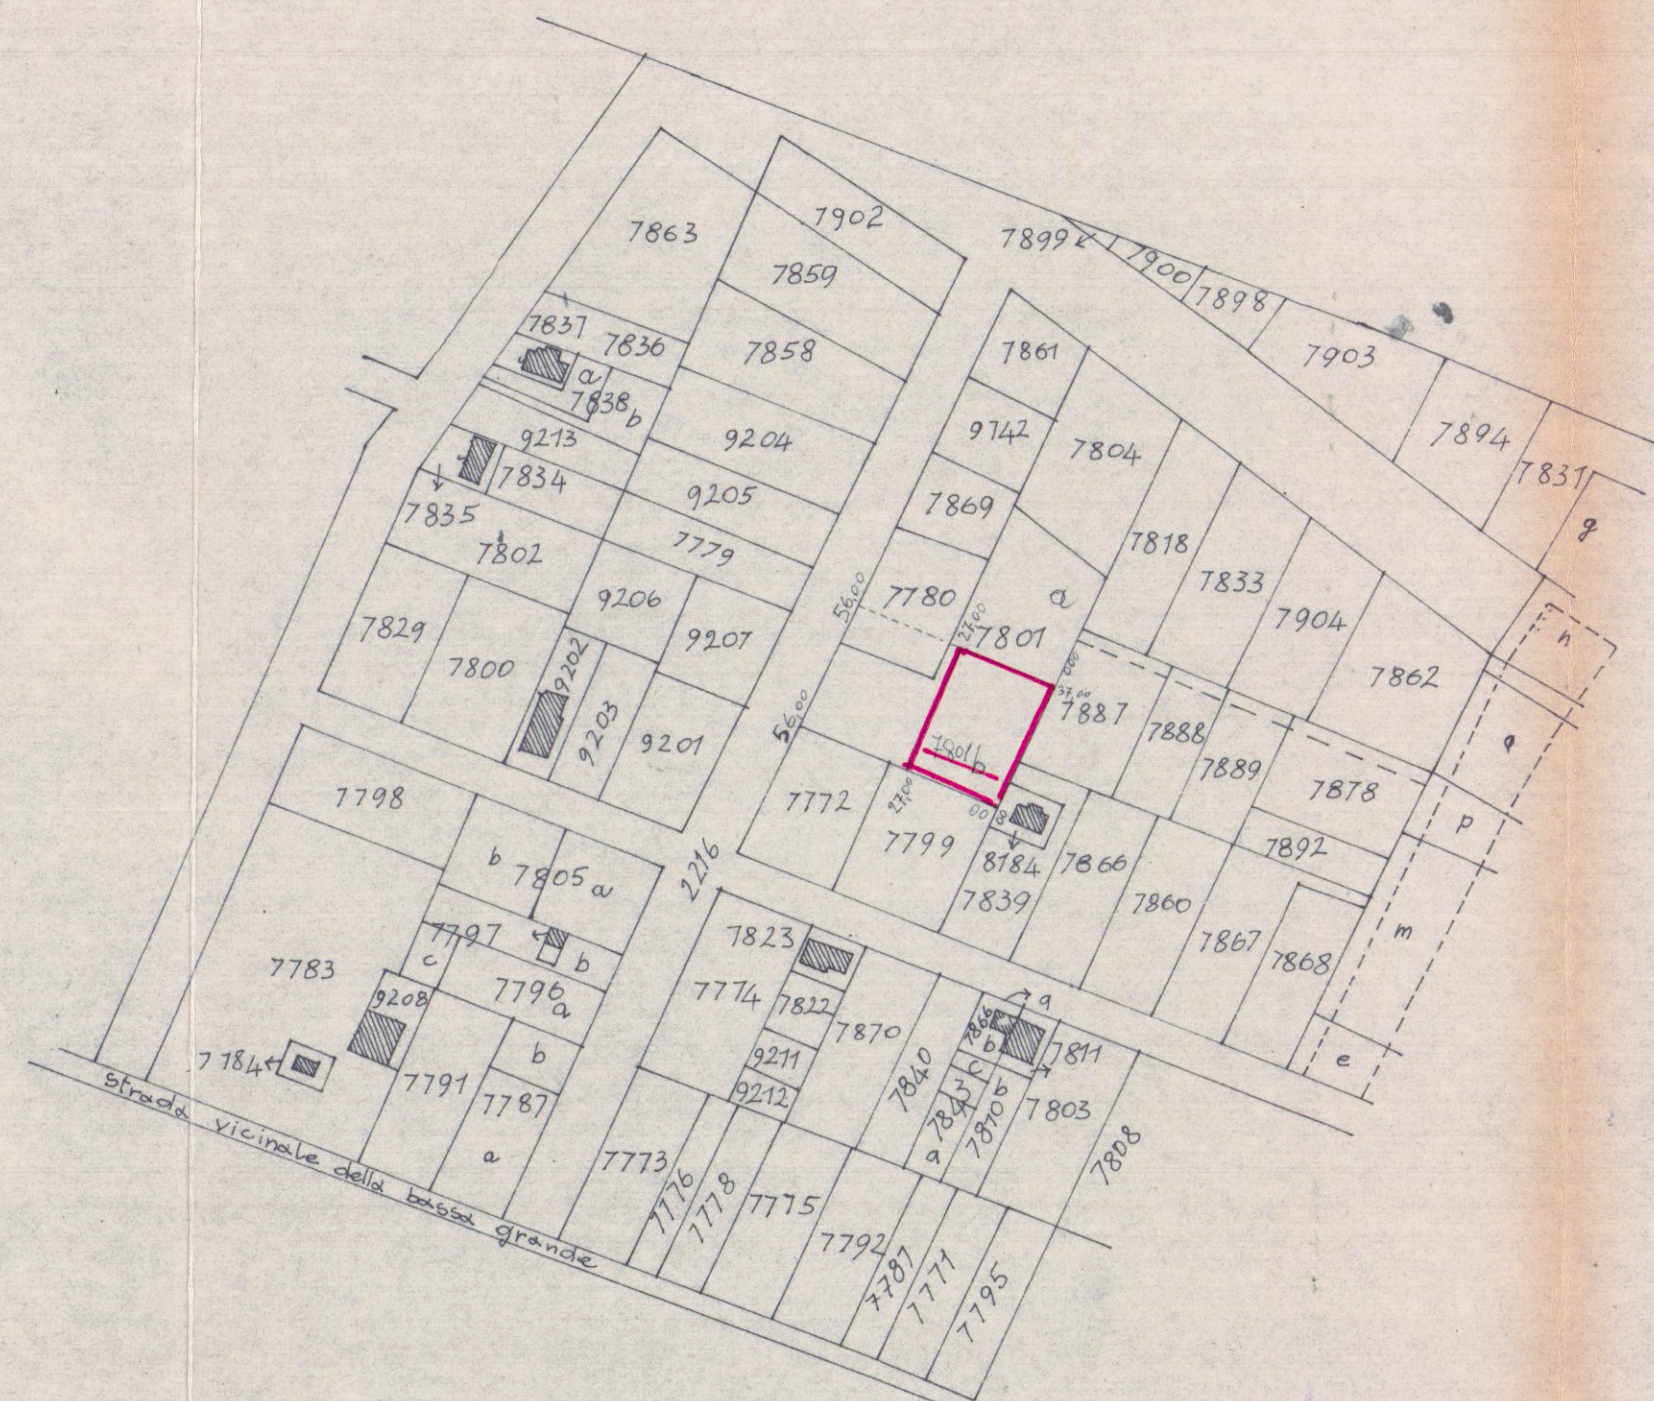

Strada vicinale della bassa grande

Dott. Ing. Prof. Renato Angelini


Dott. Ing. Prof. RENATO ANGELINI	
8515/5	SIG. LANFRANCO CALCHINI
23/10/68	GABRIELLA EIDALIN
1/2000	FABBRICAZIONE CIVILE ABITAZIONE
	MARINA DI CARRARA
	STALCIO PLANIMETRICO

SCALA 1:2000


VIA LASSICO

STRADA DI ACCESSO

SCALA 1:500

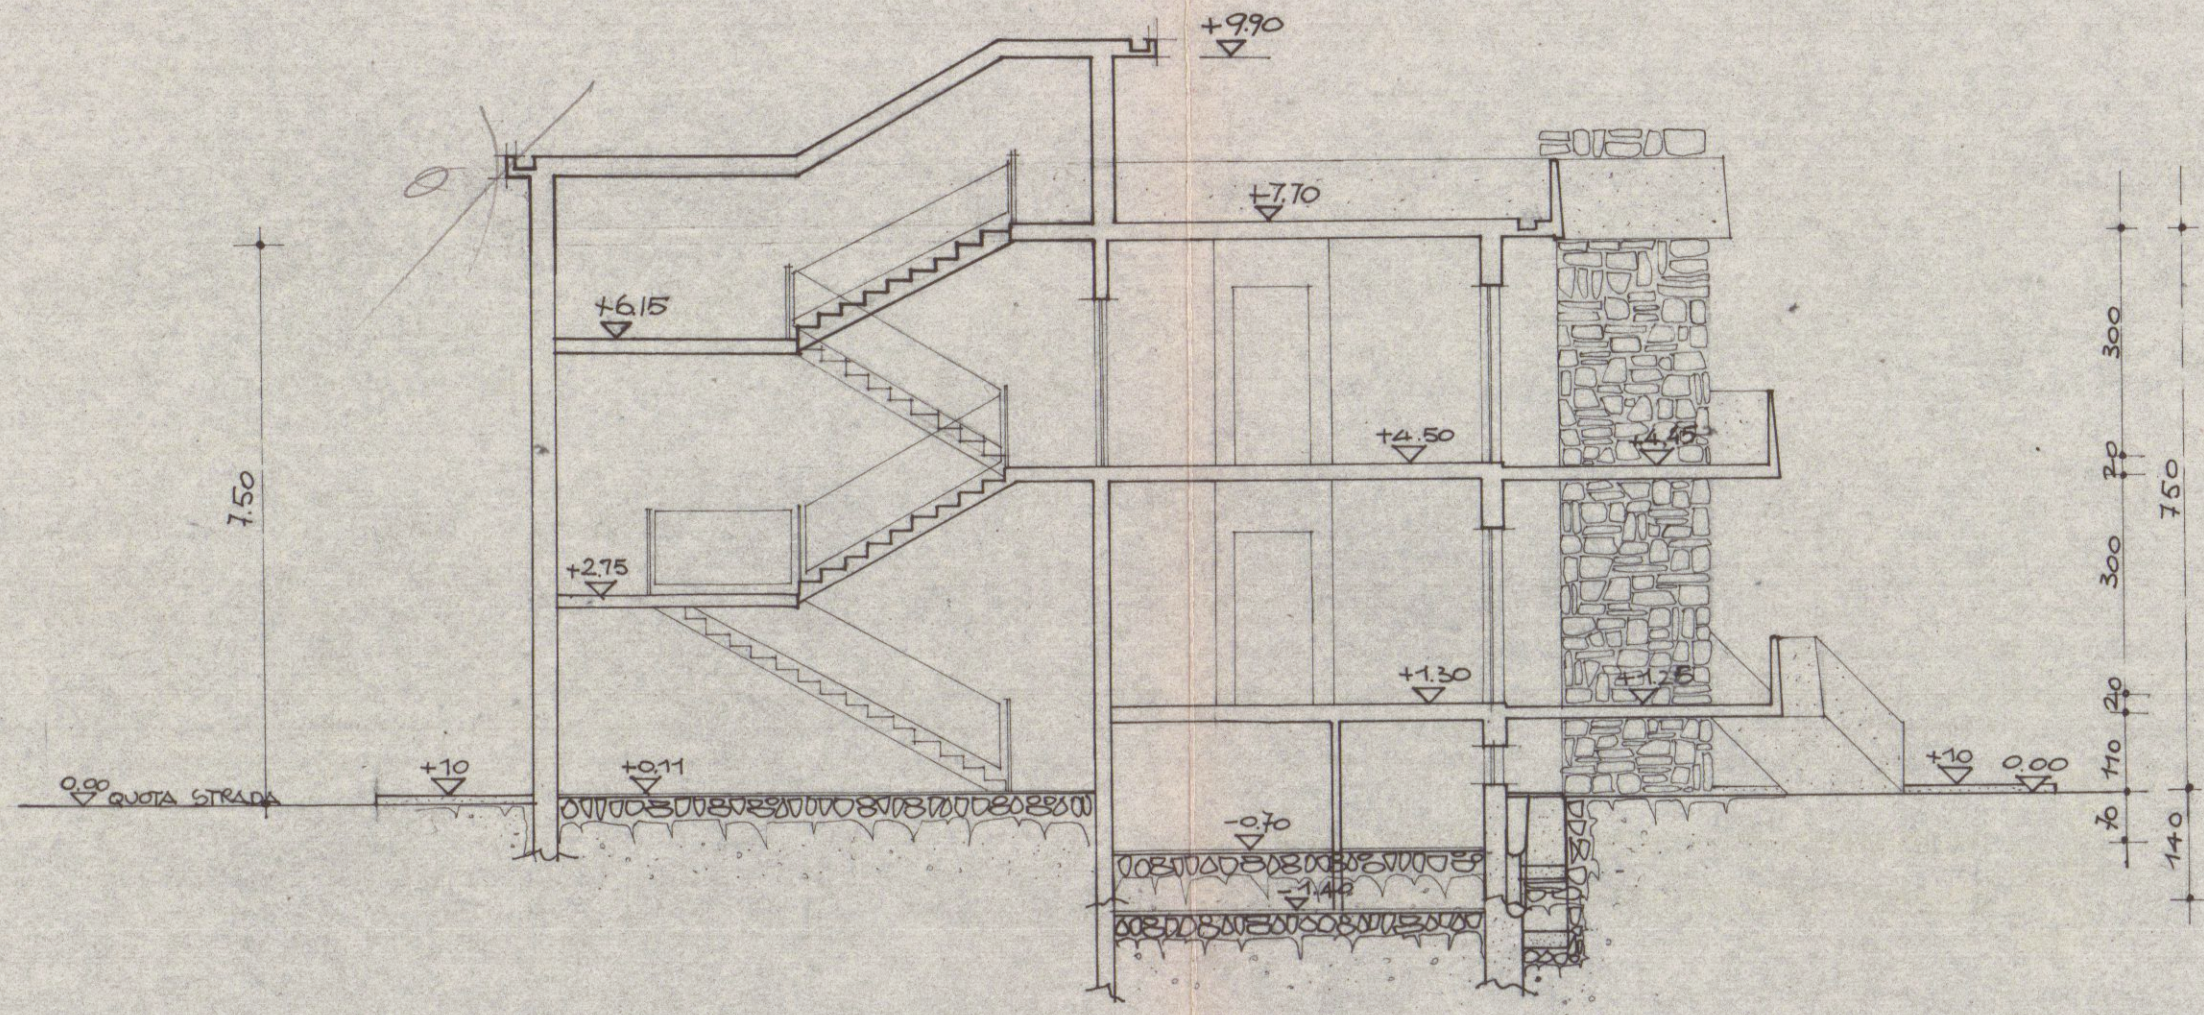

SEZIONE A-A

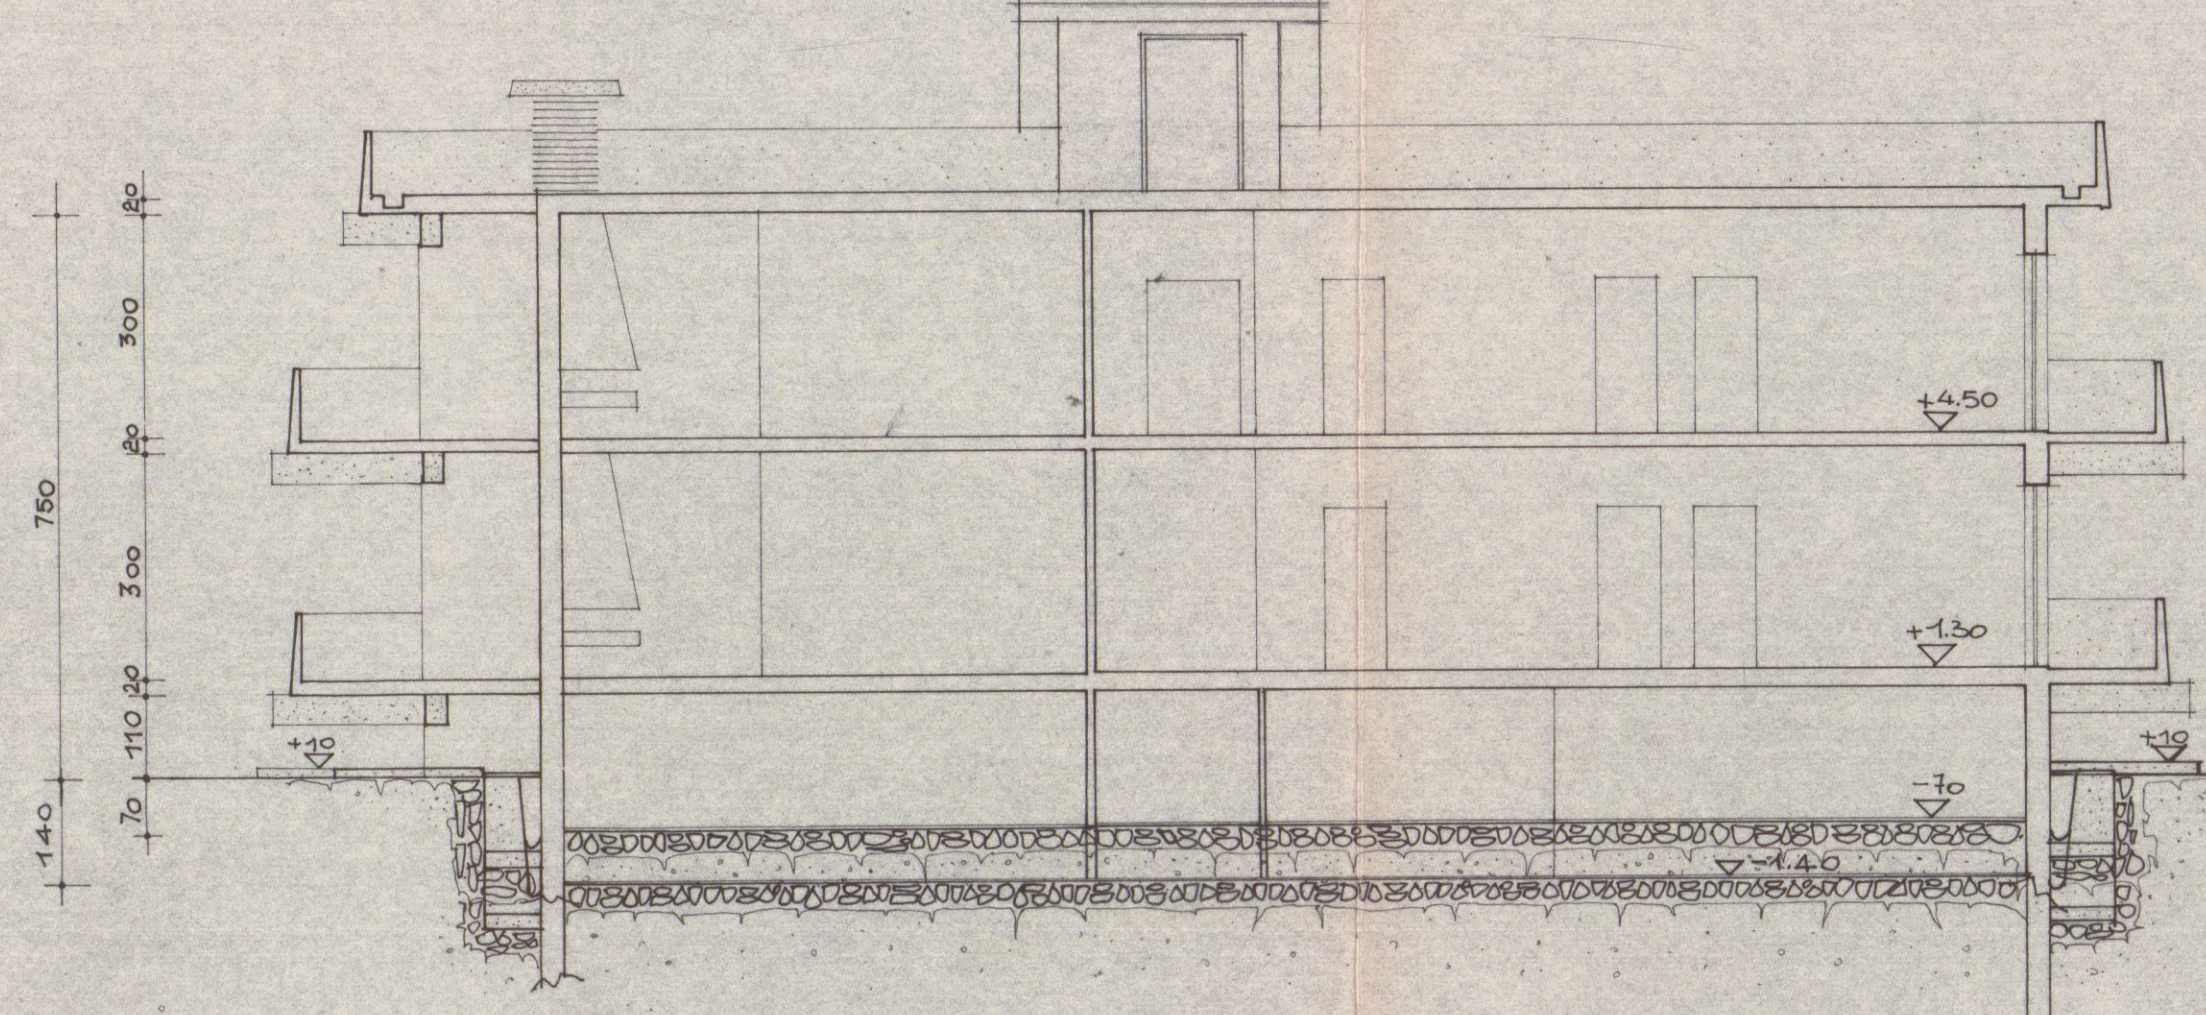

SEZIONE B-B

8-9-970: MODIFICA AL PROGETTO APPROVATO CON LICENZA EDILIZIA N. 29287/916 DEL 15 SETT. 1969

Dott. Ing. Prof. RENATO ANGELINI	
8515/1	SIG. LANFRANCO CALCHINI
23/10/68	GABRIELLA EIDALIN
1/100	FABBRICAZIONE CIVILE ABITAZIONE
	MARINA DI CARRARA
	SEZIONI - PLANIMETRICHE

APPROVATO
28 GEN. 1971
CONTROLLO
AL TRIBUNALE

Approvato dal Sindaco alle condizioni indicate nel permesso di costruzione N. 1645 del 28 GEN. 1971 - L'ING. CAPO



VARIANTI

Dott. Ing. Prof. Renato Angelini 14 SET 1970