

Geom. Del Padrone Michele

Studio Tecnico: Carrara (Ms) , Via M. Dell'Amico n°17
(54033) Cell. 333/6631256

7 5 MAR 2019

PROGETTO :

Segnalazione Certificata di Inizio Attività

LOCALIZZAZIONE

COMUNE DI CARRARA (MS)
Via Murlungo n° 16/B
N.C.E.U. FG . 94 MAPP. 107

TAVOLA

1/2

OGGETTO

ELABORATI GRAFICI
Piante PT, 1P e Copertura
Stato Attuale, di Progetto e Sovrapposto.

Scala 1:100

PROPRIETA' / COMMITTENTE

Sig.ra Agnesini Carla

DATA

Sovrapposto 2016

PROGETTISTA :

Geom. Del Padrone Michele

Firma

TIMBRO

Estratto Mappa

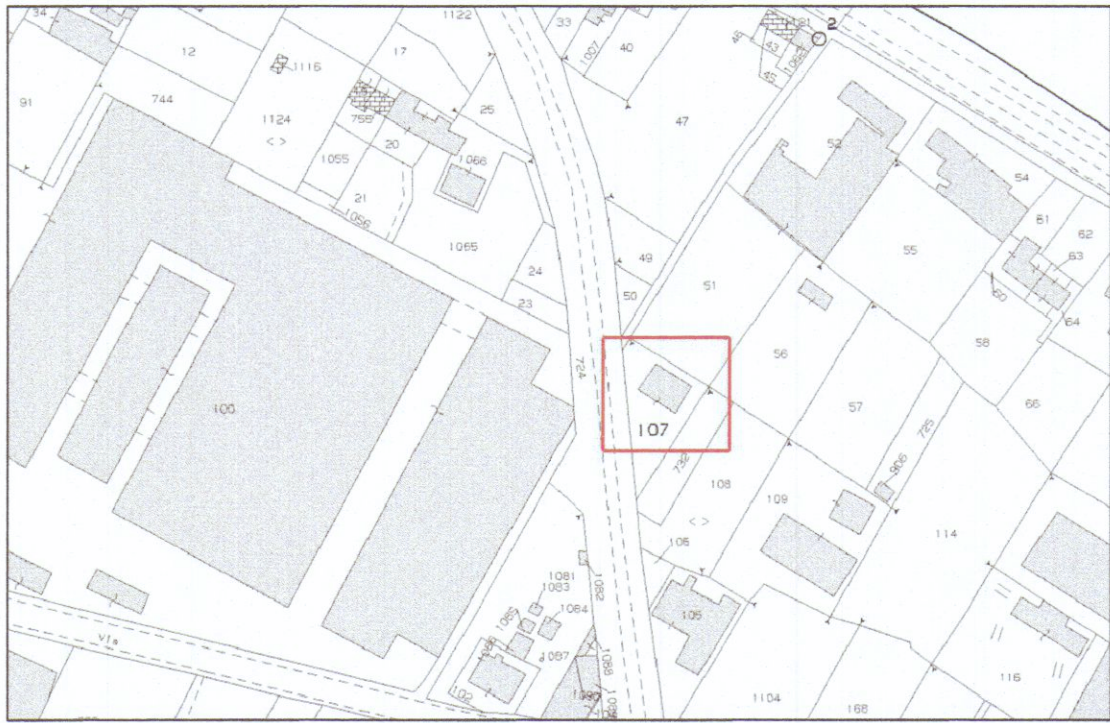


TABELLA RAPPORTO AEREO-ILLUMINANTE

	Class. Cat.	Rapporto aereo ill.	Superficie	Sup. Ill.	Rapporto
RIPOSTIGLIO	B5	non necessaria	9 mq	2,04 mq	non necessaria
LAVANDERIA	B1	0,60 mq minimo	19,49 mq	2,76 mq	> 0,60 mq
STENDITOIO	B2	1/12	19,49 mq	2,76 mq	> 1/12
AREA APERTA	B2	1/12	38,05 mq	4,20 mq	> 1/12
DISIMPEGNO	B5	non necessaria	10,07 mq	0,72 mq	non necessaria

