

APPROVATO
11 SET 1976
CONTROLLATO

Approvato dal Sindaco alla condizione
Industria 118 del 11-9-76
L'ING. CAPO
[Signature]




IL COMANDANTE PROVINCIALE
(Dr. Ing. S. Conti)




PROGETTO


geometra DANTE ZENI			
PROPRIETARIO sig. ^{ra} Lattanzi Maura		Proprietario	
LAVORO ampliamento		Tav. N°	
TAVOLA piante		3	
Date	Scala 1/100	n° d'ordine	Riferim.

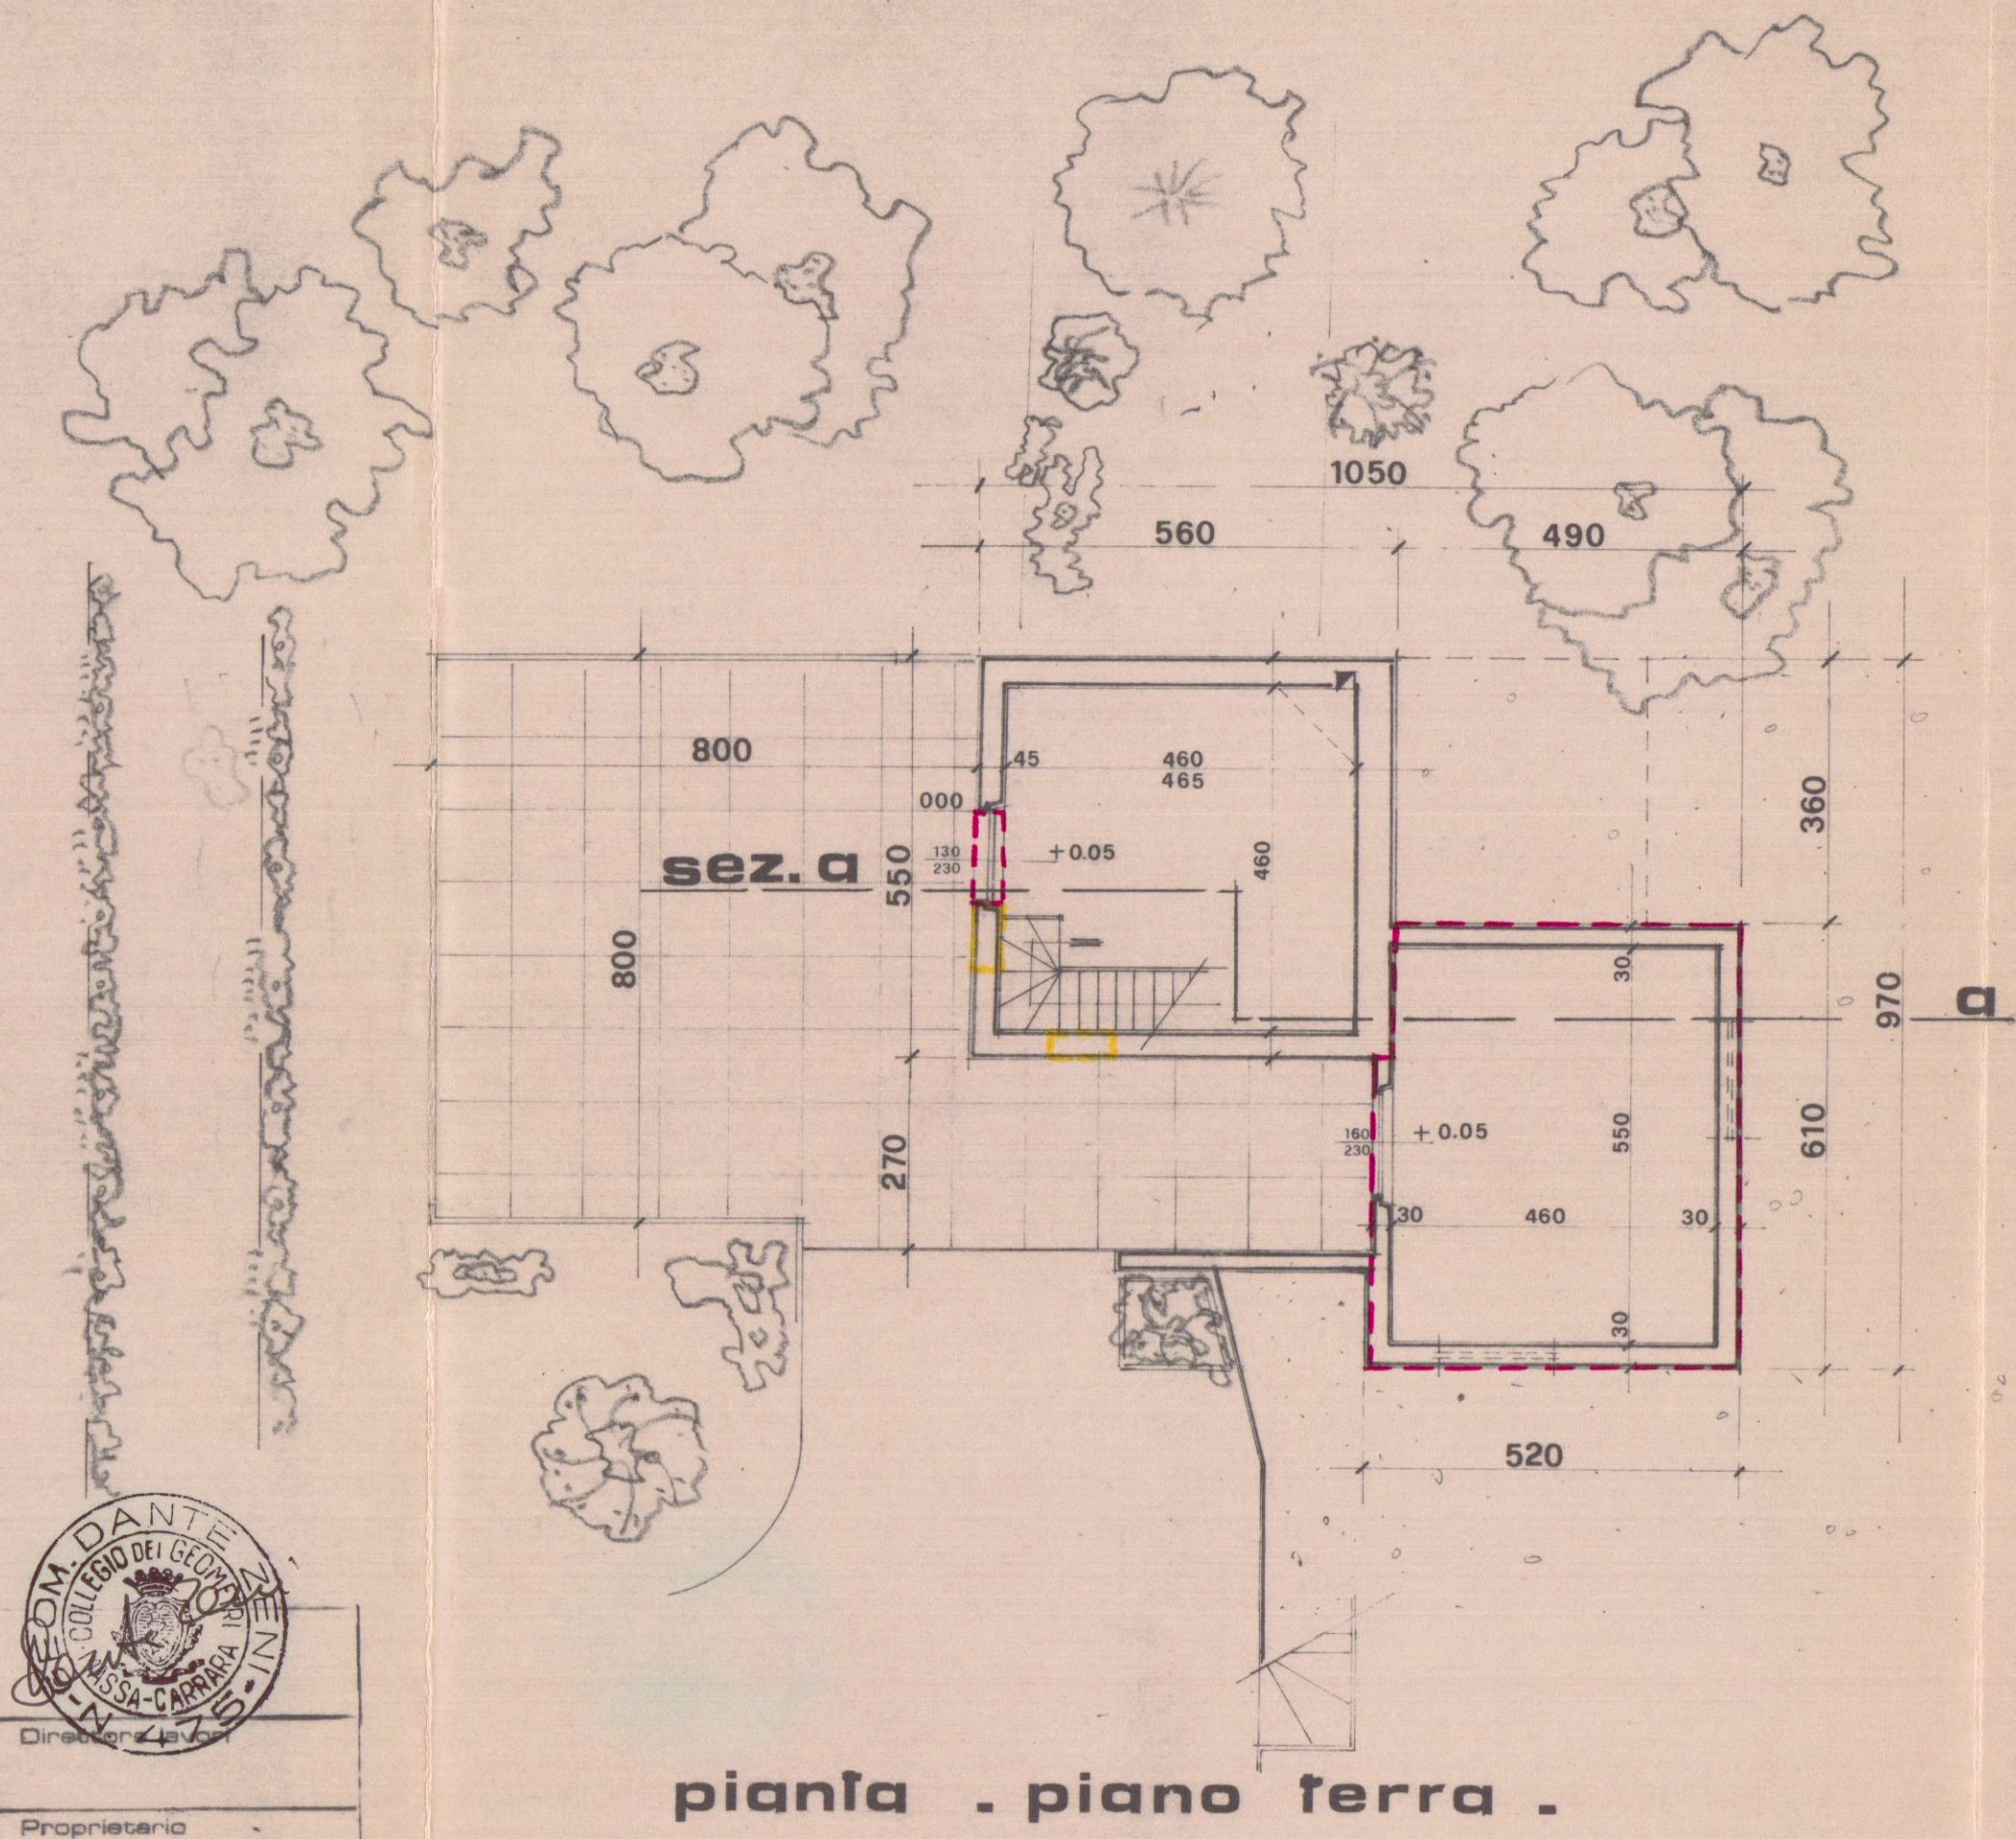

pianta . piano terra .

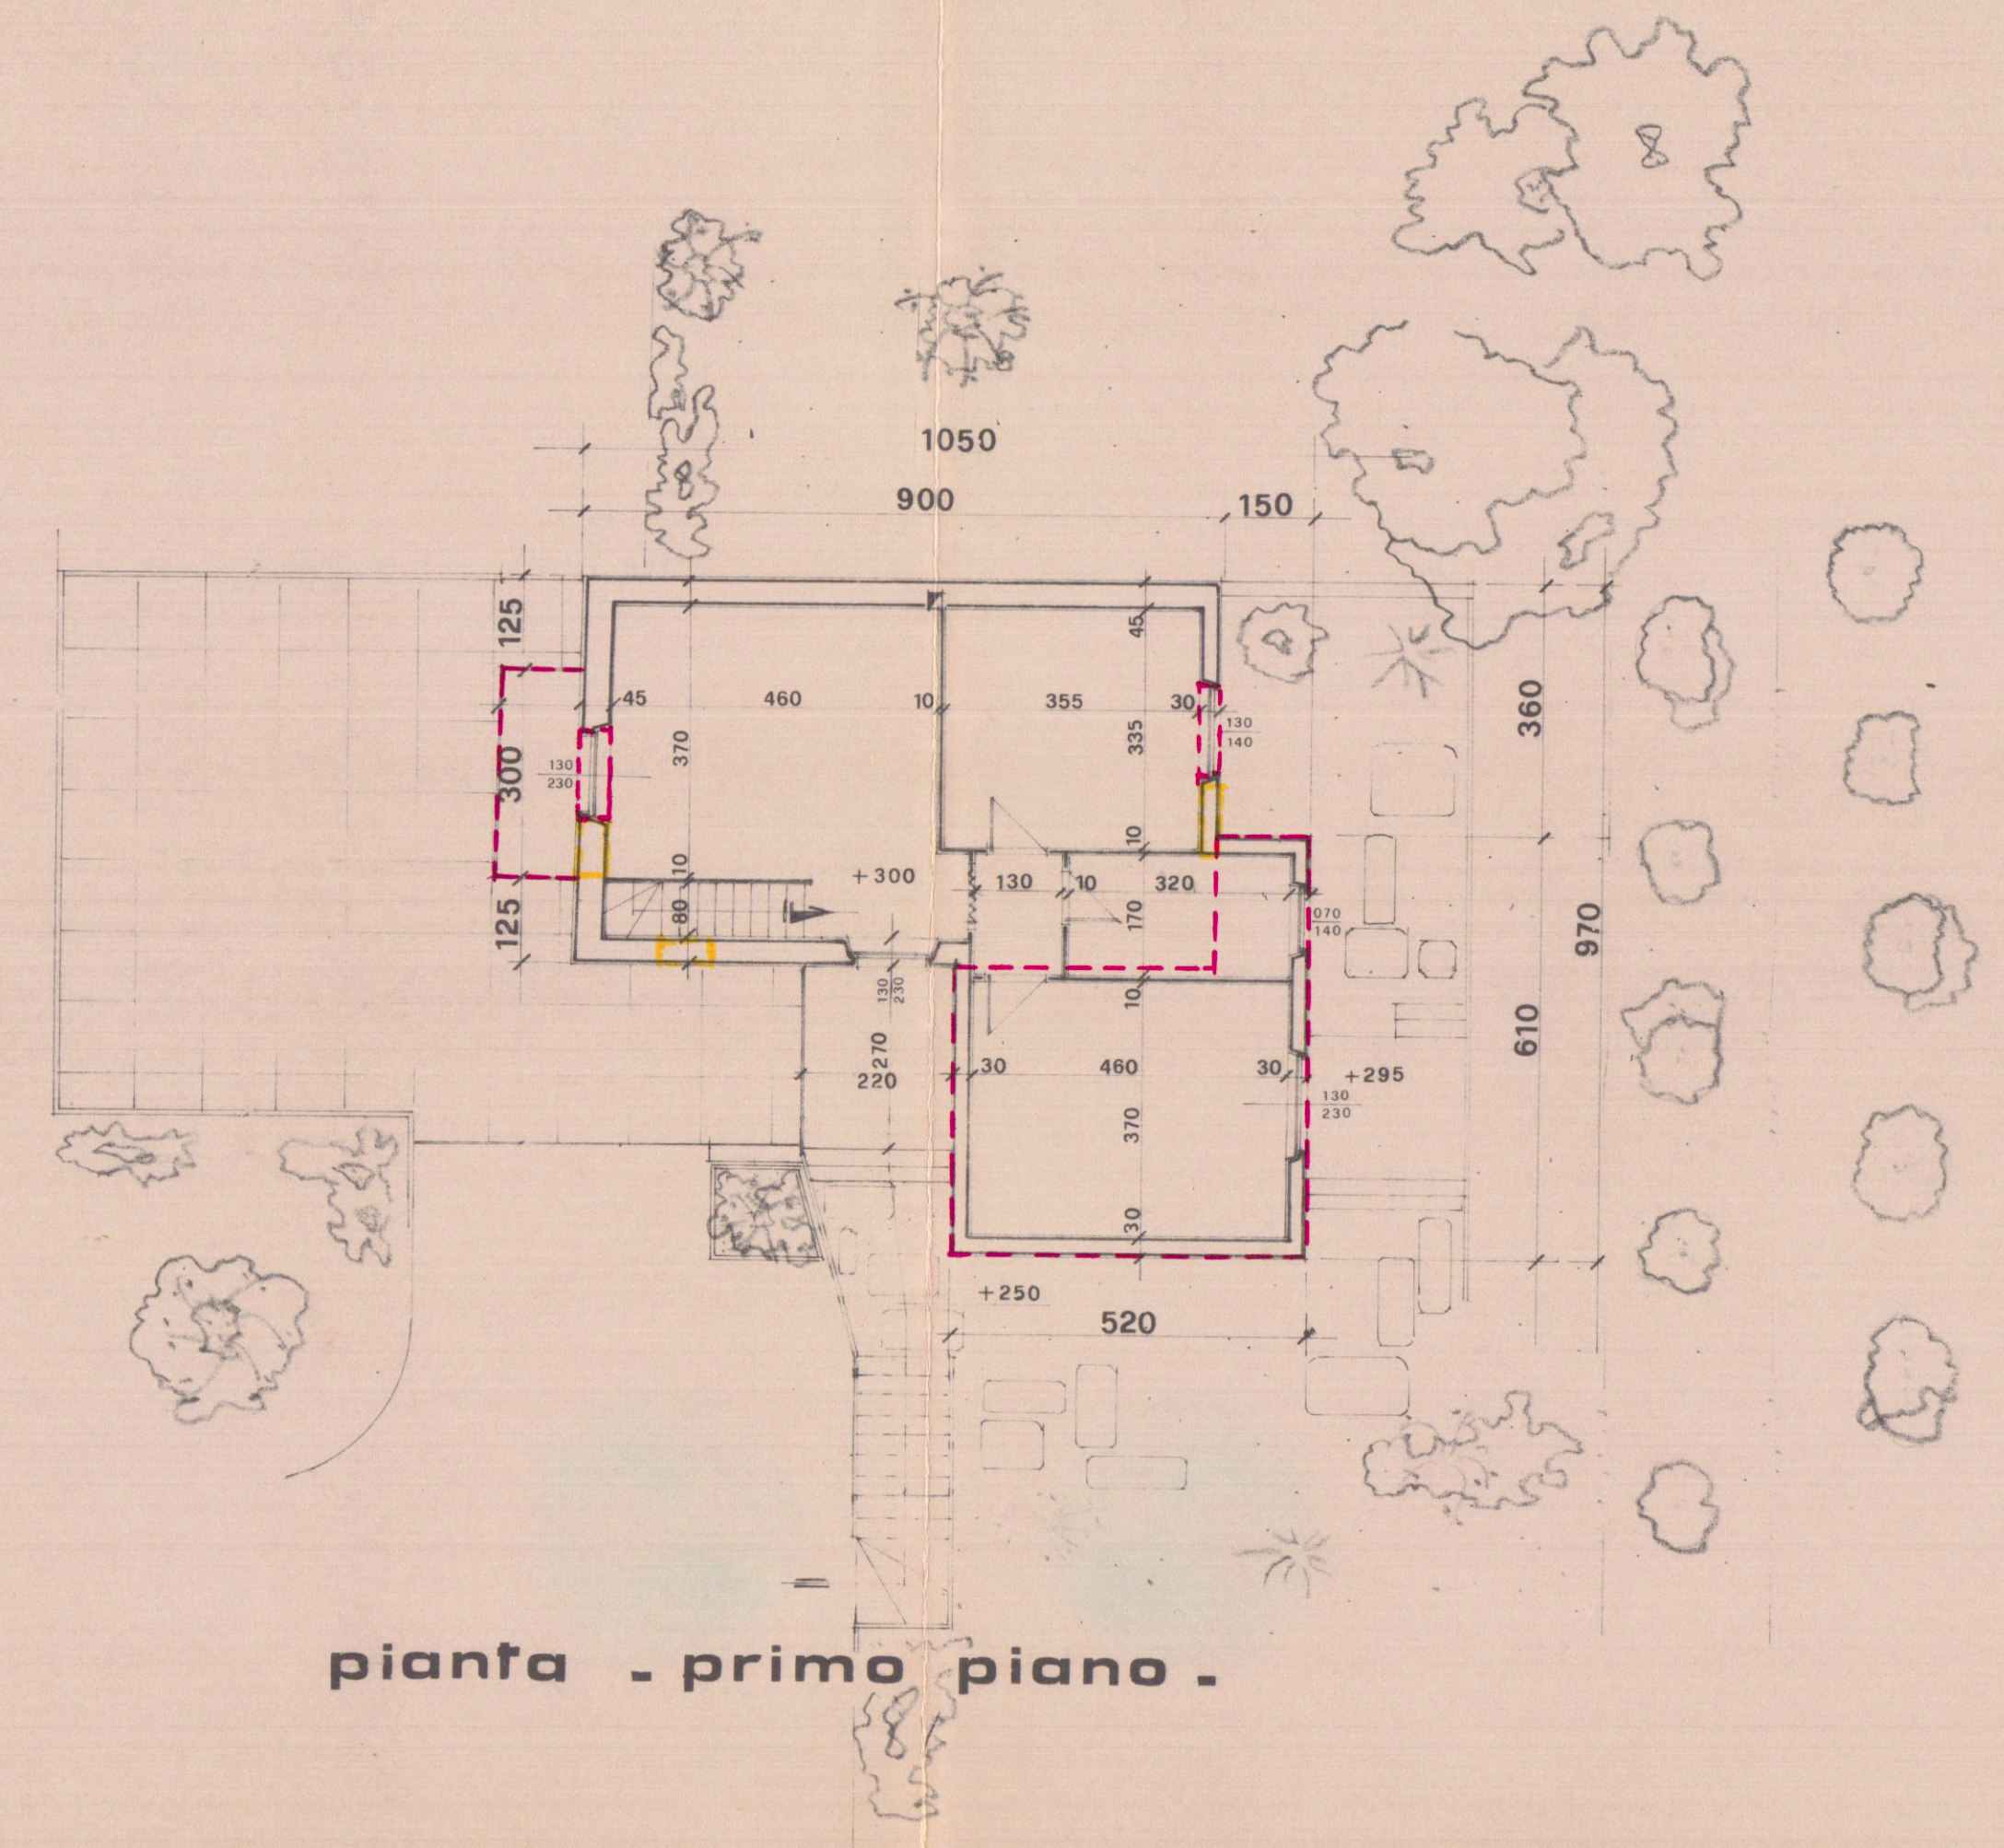

pianta . primo piano .

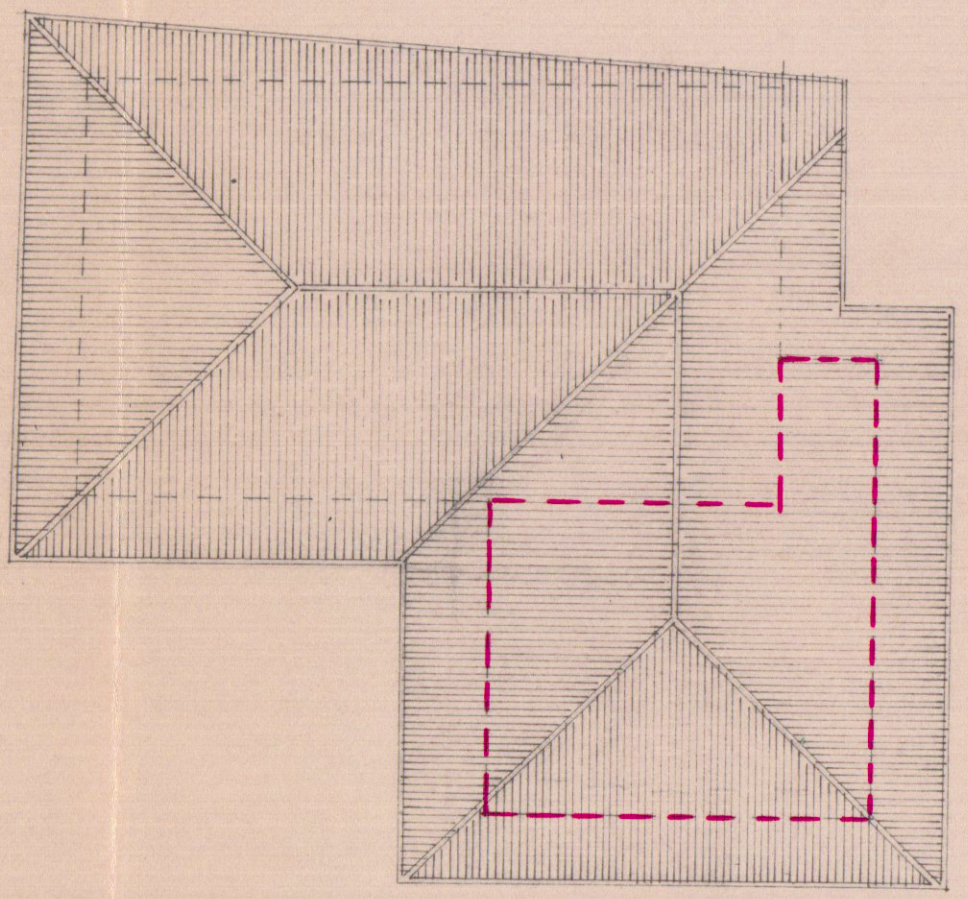

pianta . copertura .