

302138

PROGETTO


Foglio 105 al 1:2000 MAPPA 3042A.L-598

PER MODIFICHE INTERNE ART 26 Legge 28-2-1985
NR. 47 NELL'APPARTAMENTO SITO IN VIALE G. DA VERRAZZANO NR. 27 P.TERRA 1° SOTT.



PROP. GEOM. LOTTICI PAOLO



SVILUPPO 18 500

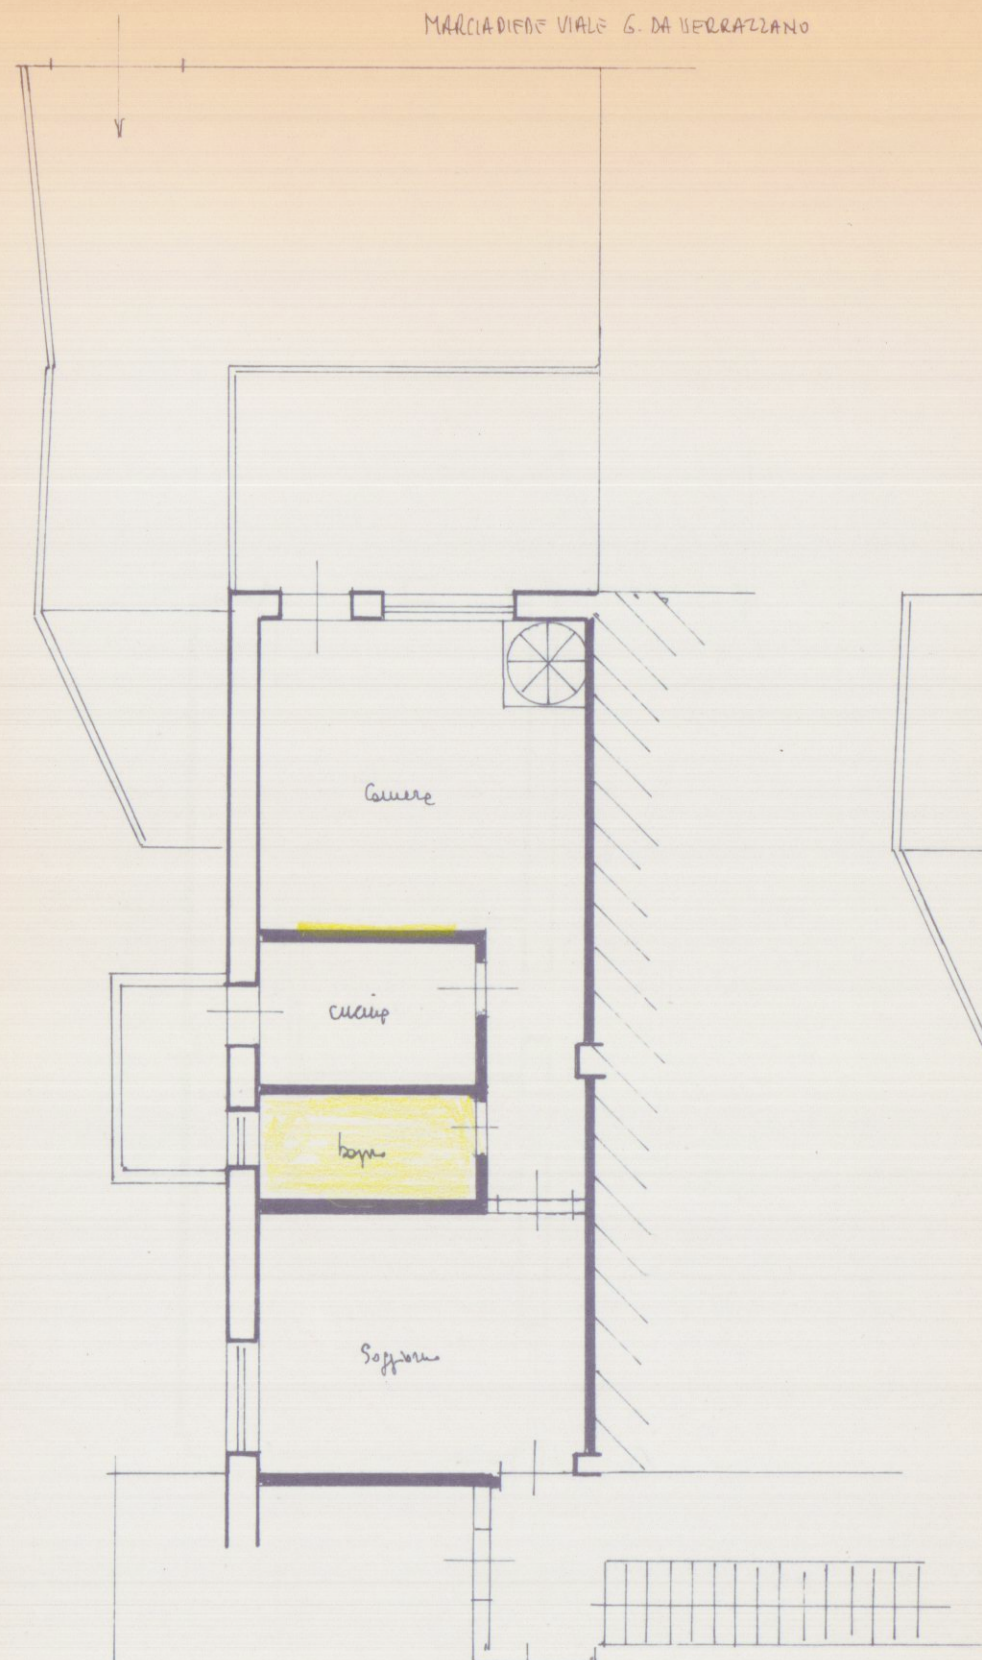

P.T. ESISTENTE h=3.00

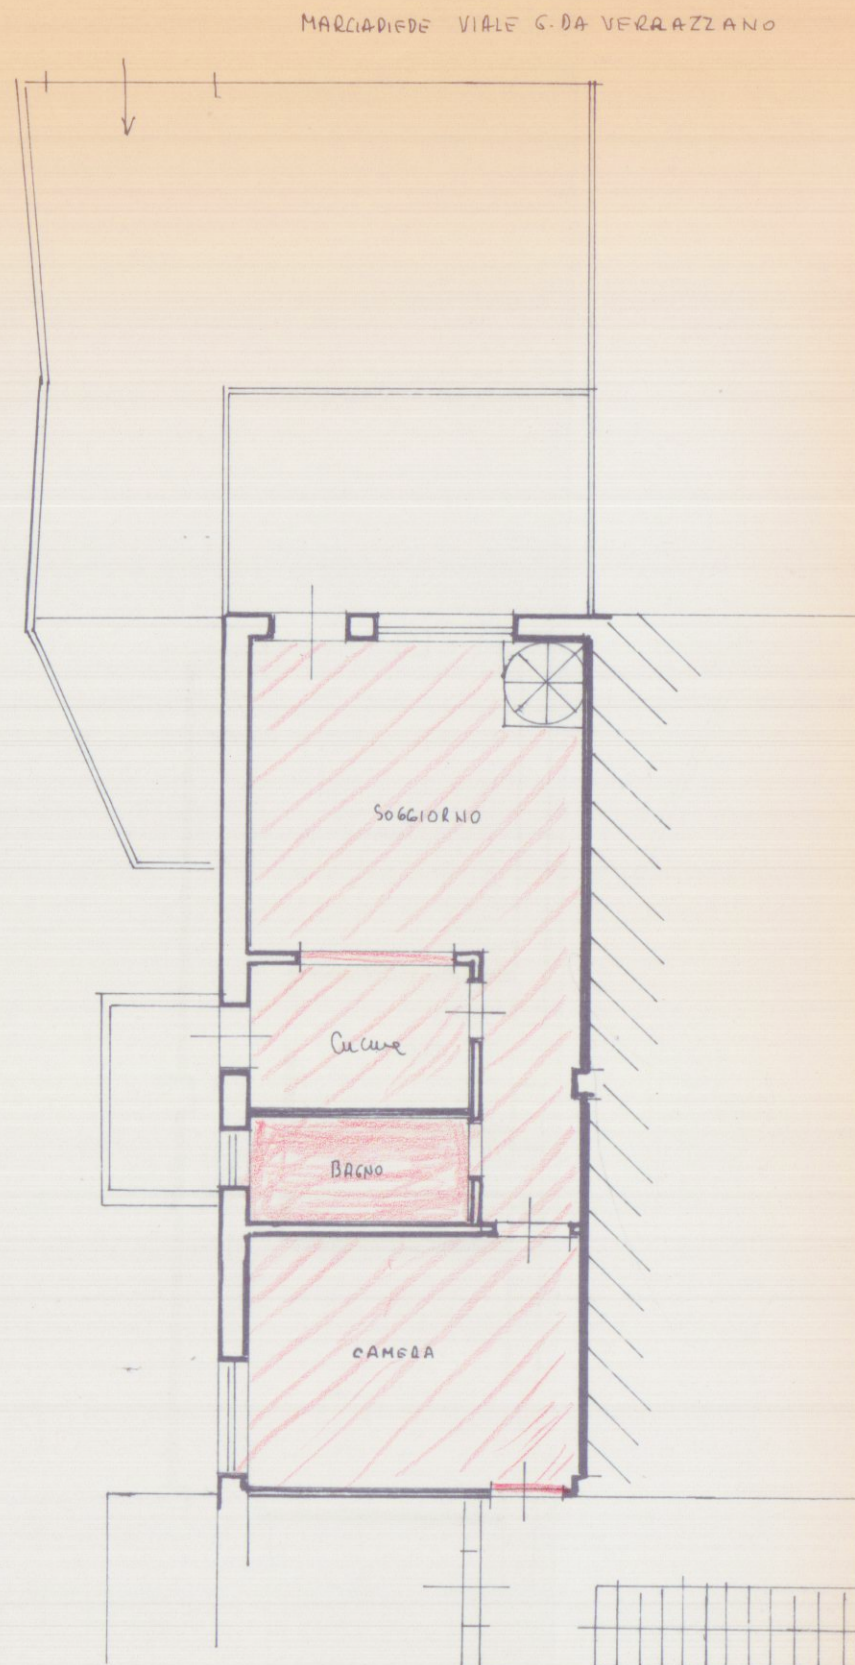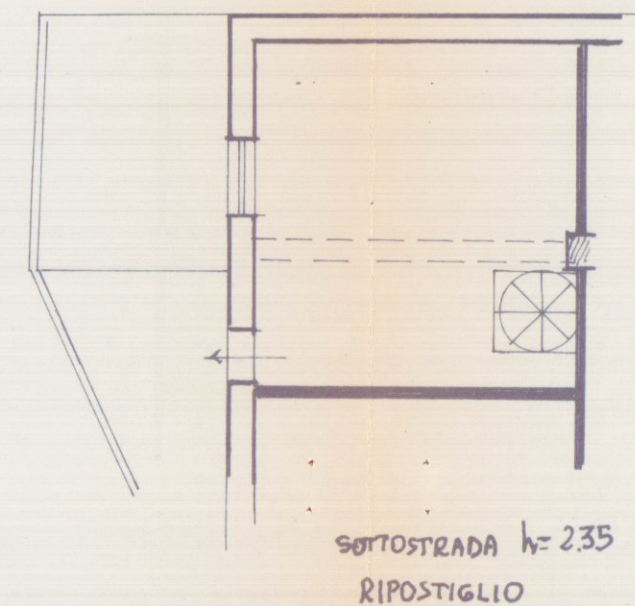

P.T. PROGETTO h=3.00