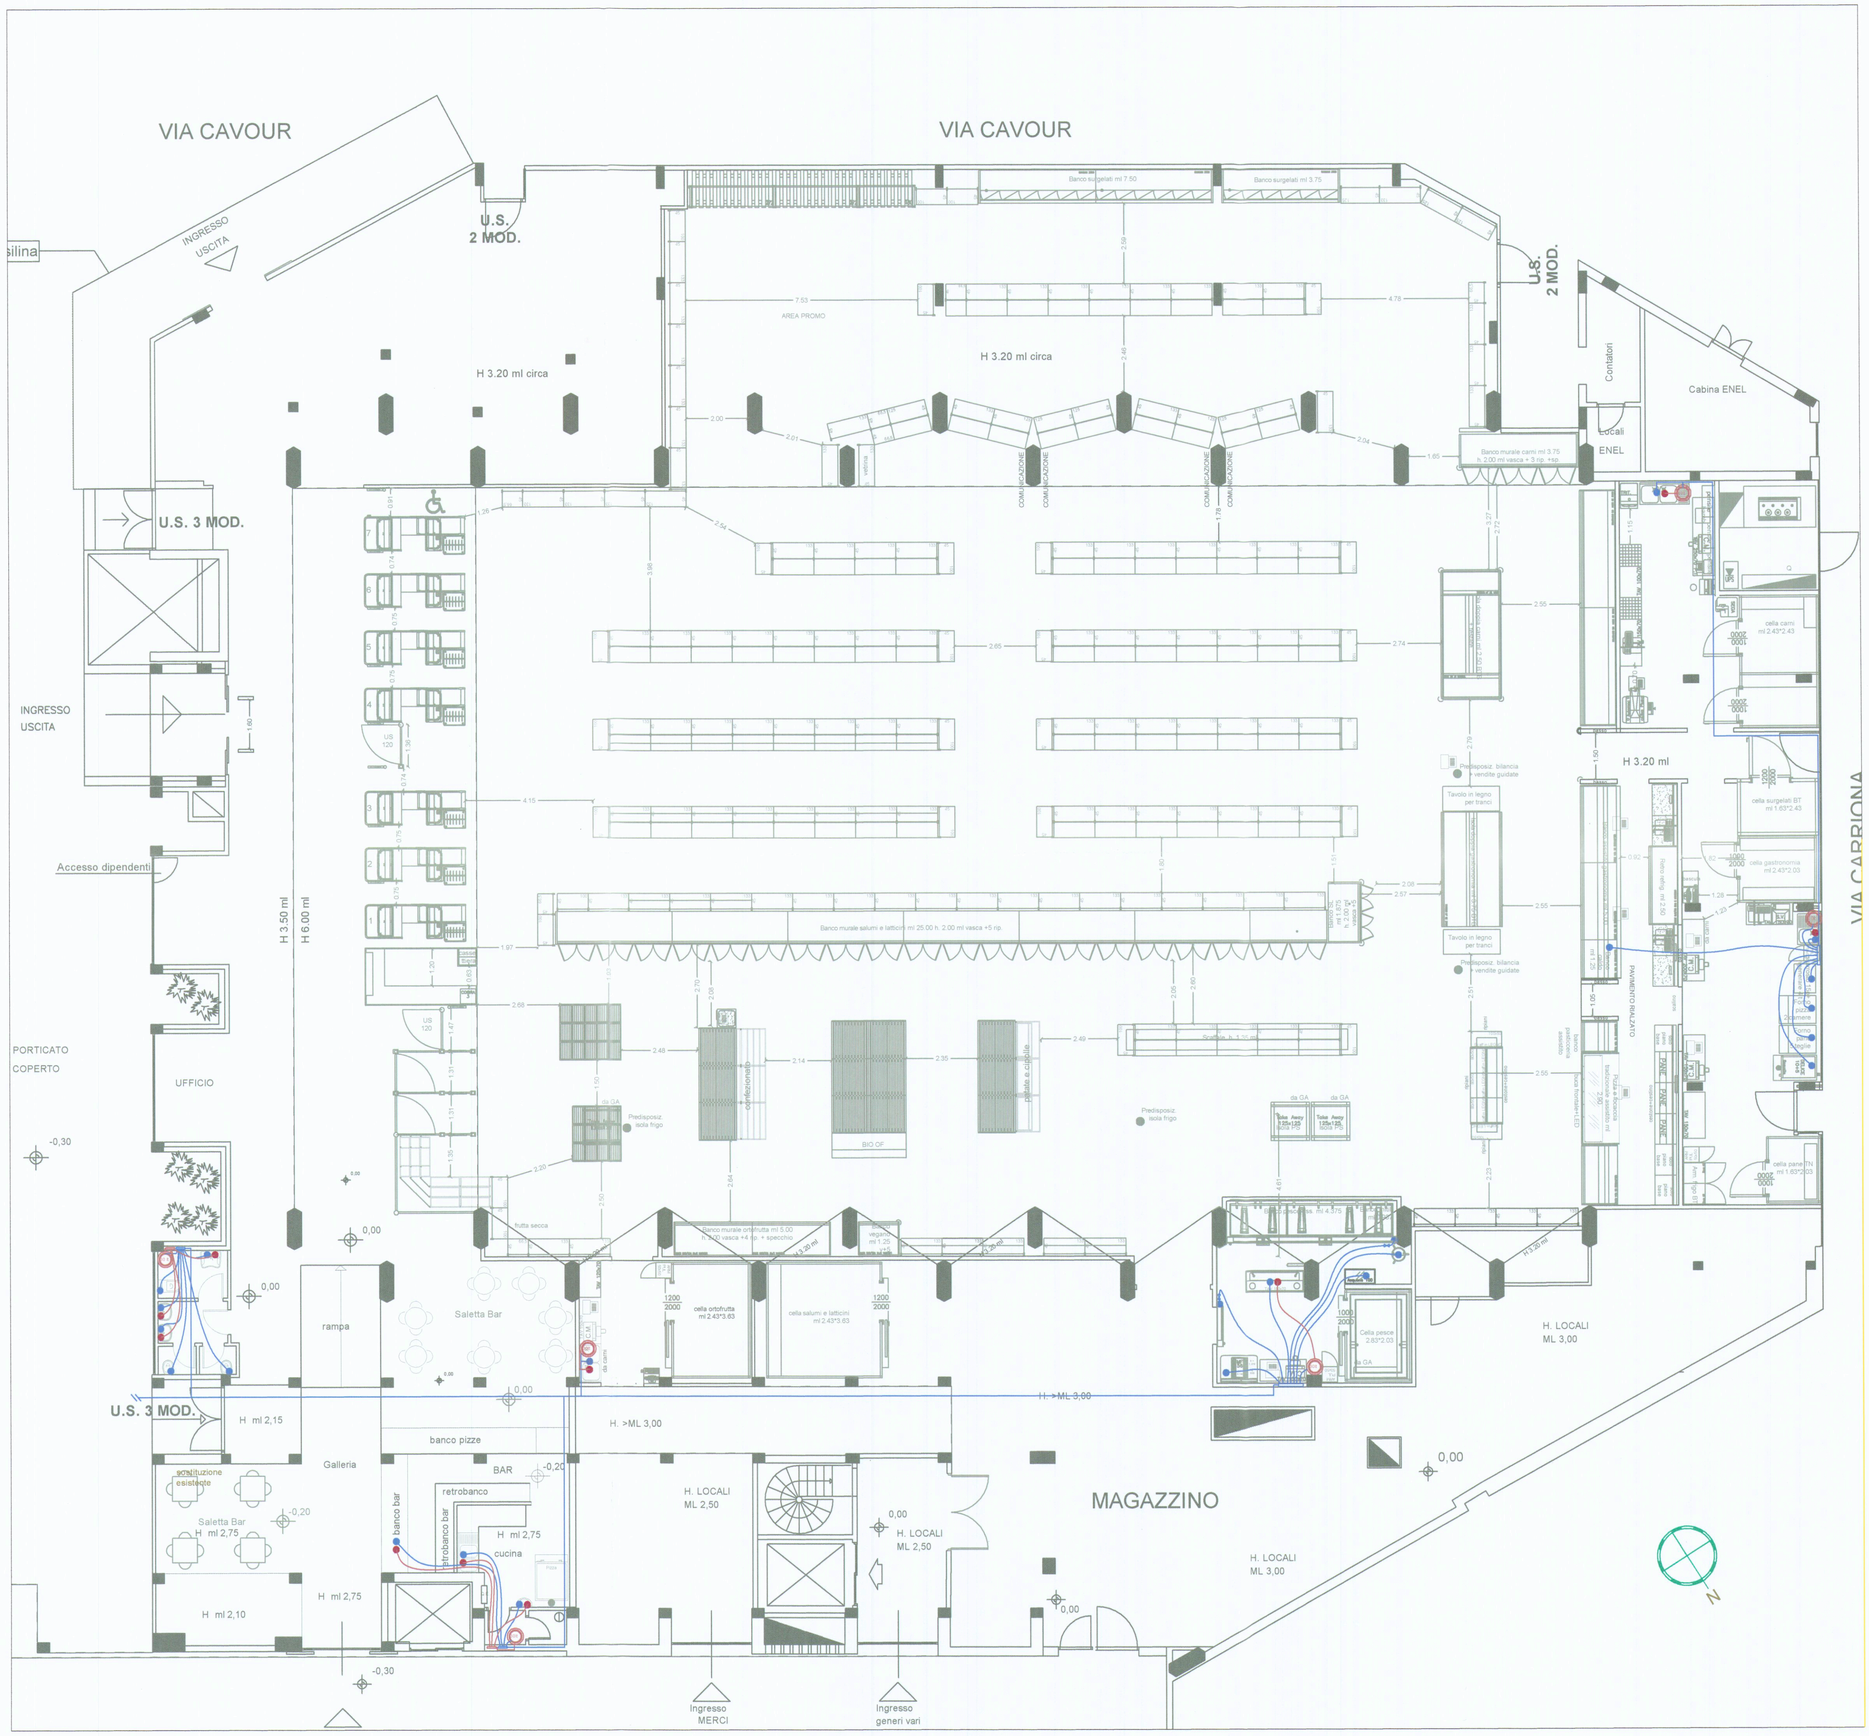

piano interrato scala 1:100

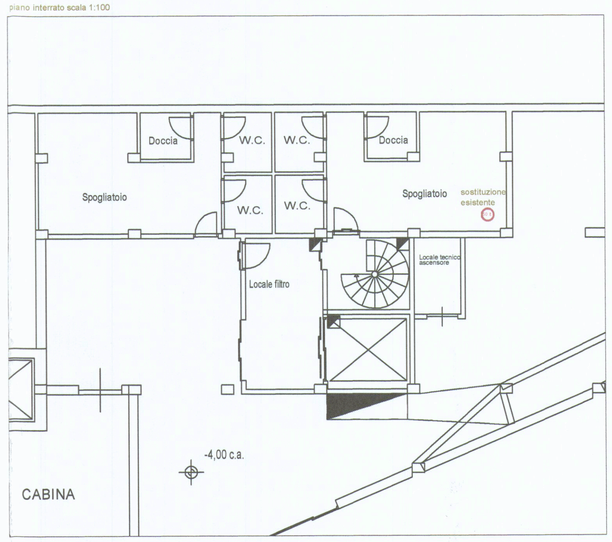

IMPIANTO IDRICO			
	Boiler acqua calda		Punti idrici acqua fredda
	Punti idrici acqua calda		Tubazione multistrato Ø 32mm
	Tubazione multistrato Ø 32mm		Tubazione multistrato Ø 20mm
	Tubazione multistrato Ø 20mm		Tubazione multistrato Ø 16mm
	Tubazione multistrato Ø 16mm		Valvola lavaggio griglie di scolo
SCARICO CONDENSE IMPIANTO CLIMA			
	Calata scarico condensa impianto clima		Tubazione Ø 32mm

NOTE:

1- Lo schema del sistema di smaltimento acque è indicativo e verrà verificata la sua fattibilità e/o ottimizzazione in fase di cantiere

2- Laddove possibile, una volta verificata la funzionalità e lo stato di conservazione, verrà utilizzato il sistema di smaltimento acque esistente

3- Nei Bagni, bar e servizi esistenti Verranno mantenuti gli scarichi e le scheratura esistenti

architetto libero bardi
via resistenza 95/a
54011-aulla -ms
liberobardi@gmail.com

COMUNE DI
CARRARA (MS)

INDIRIZZO
VIA CARRIONA, 15

OGGETTO
RISTRUTTURAZIONE TOTALE PUNTO VENDITA CONAD

TIMBRO
3

Architetto BARDI Libero

PROPRIETA'
GLICINE SRL-CARRARA

COMMITTENTE
GLICINE SRL-CARRARA

ELABORATO
PLANIMETRIA GENERALE - IDRICO

- 8 SET 2017

SCALA 1:100	2017 DATA					