




PROSPETTO NORD-EST

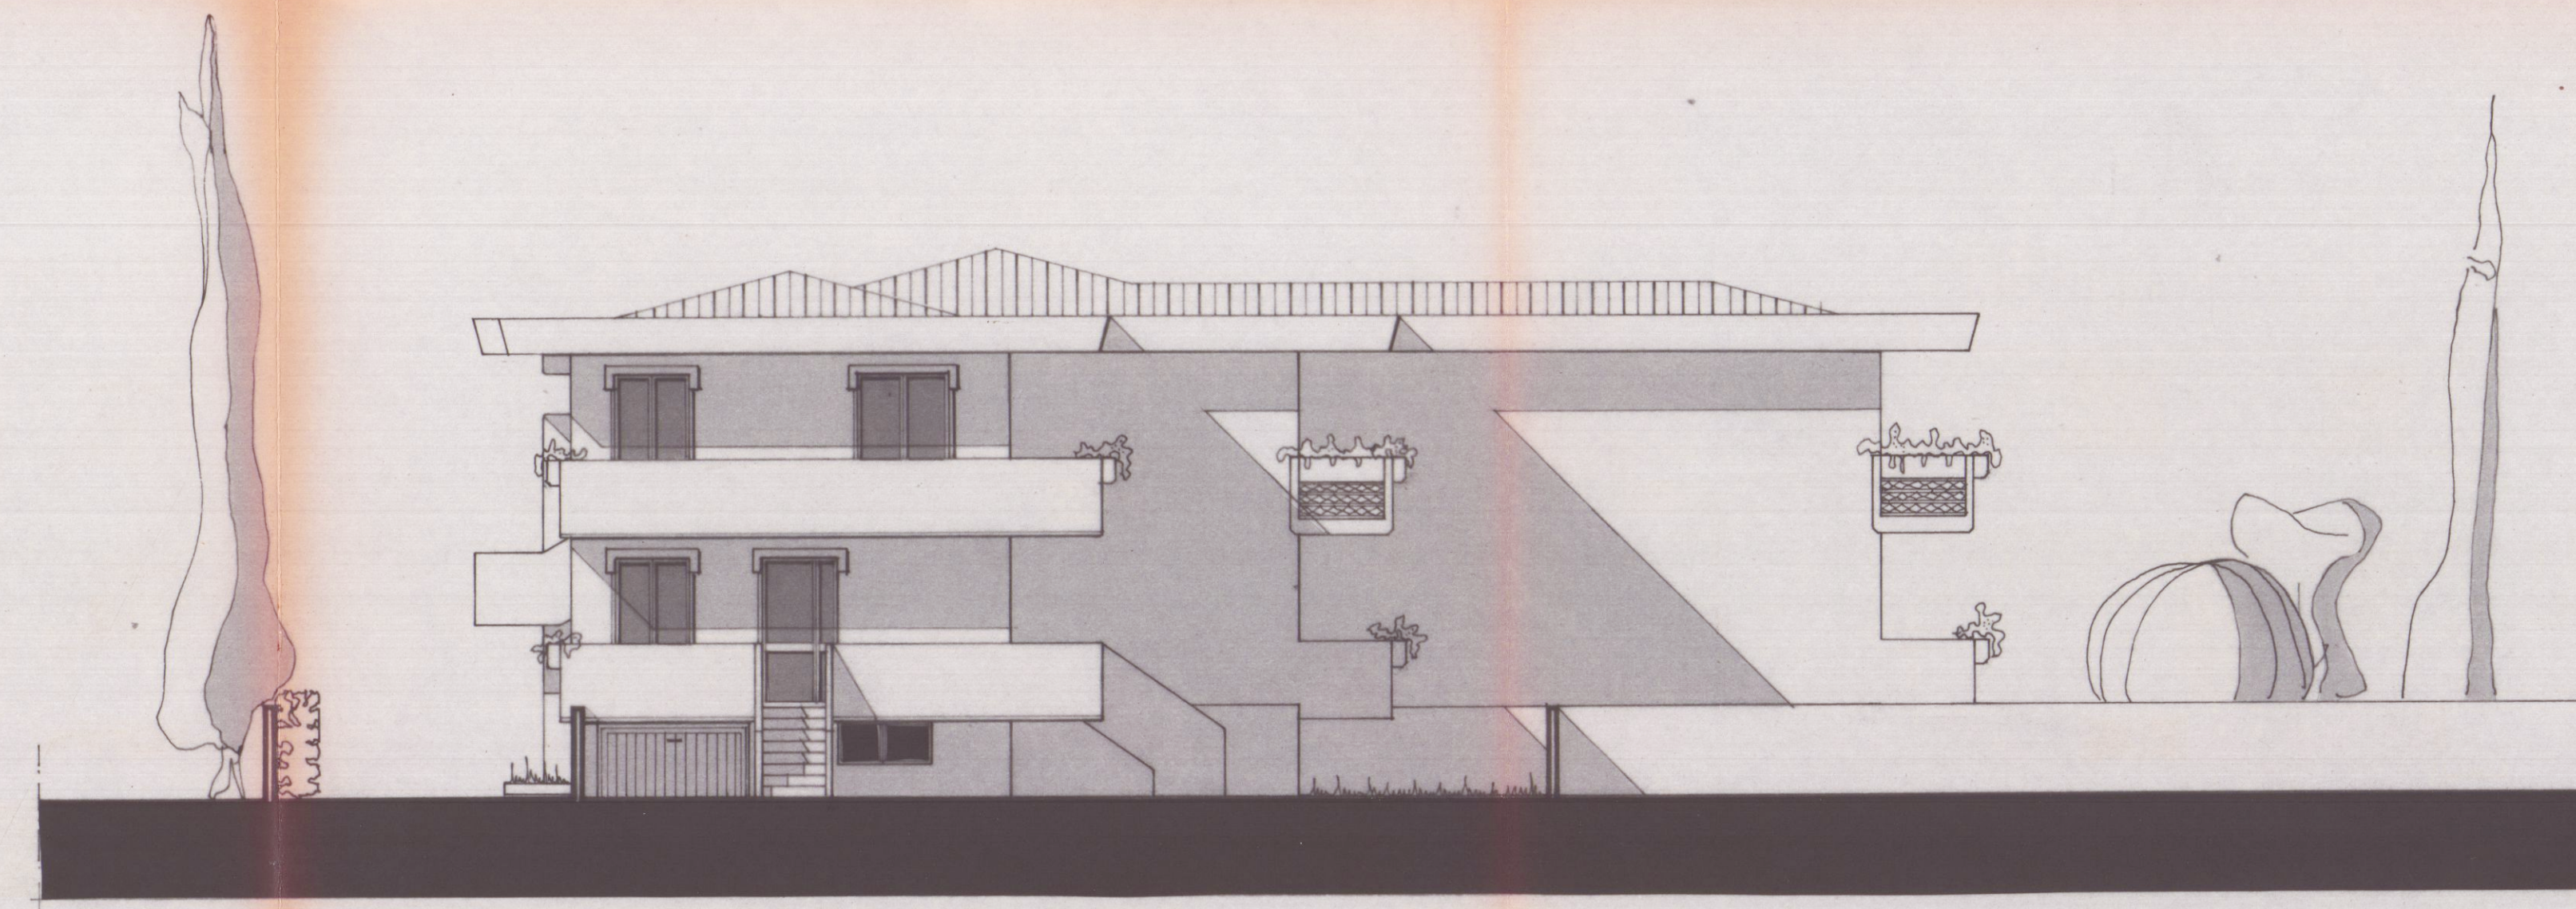

PROSPETTO NORD OVEST

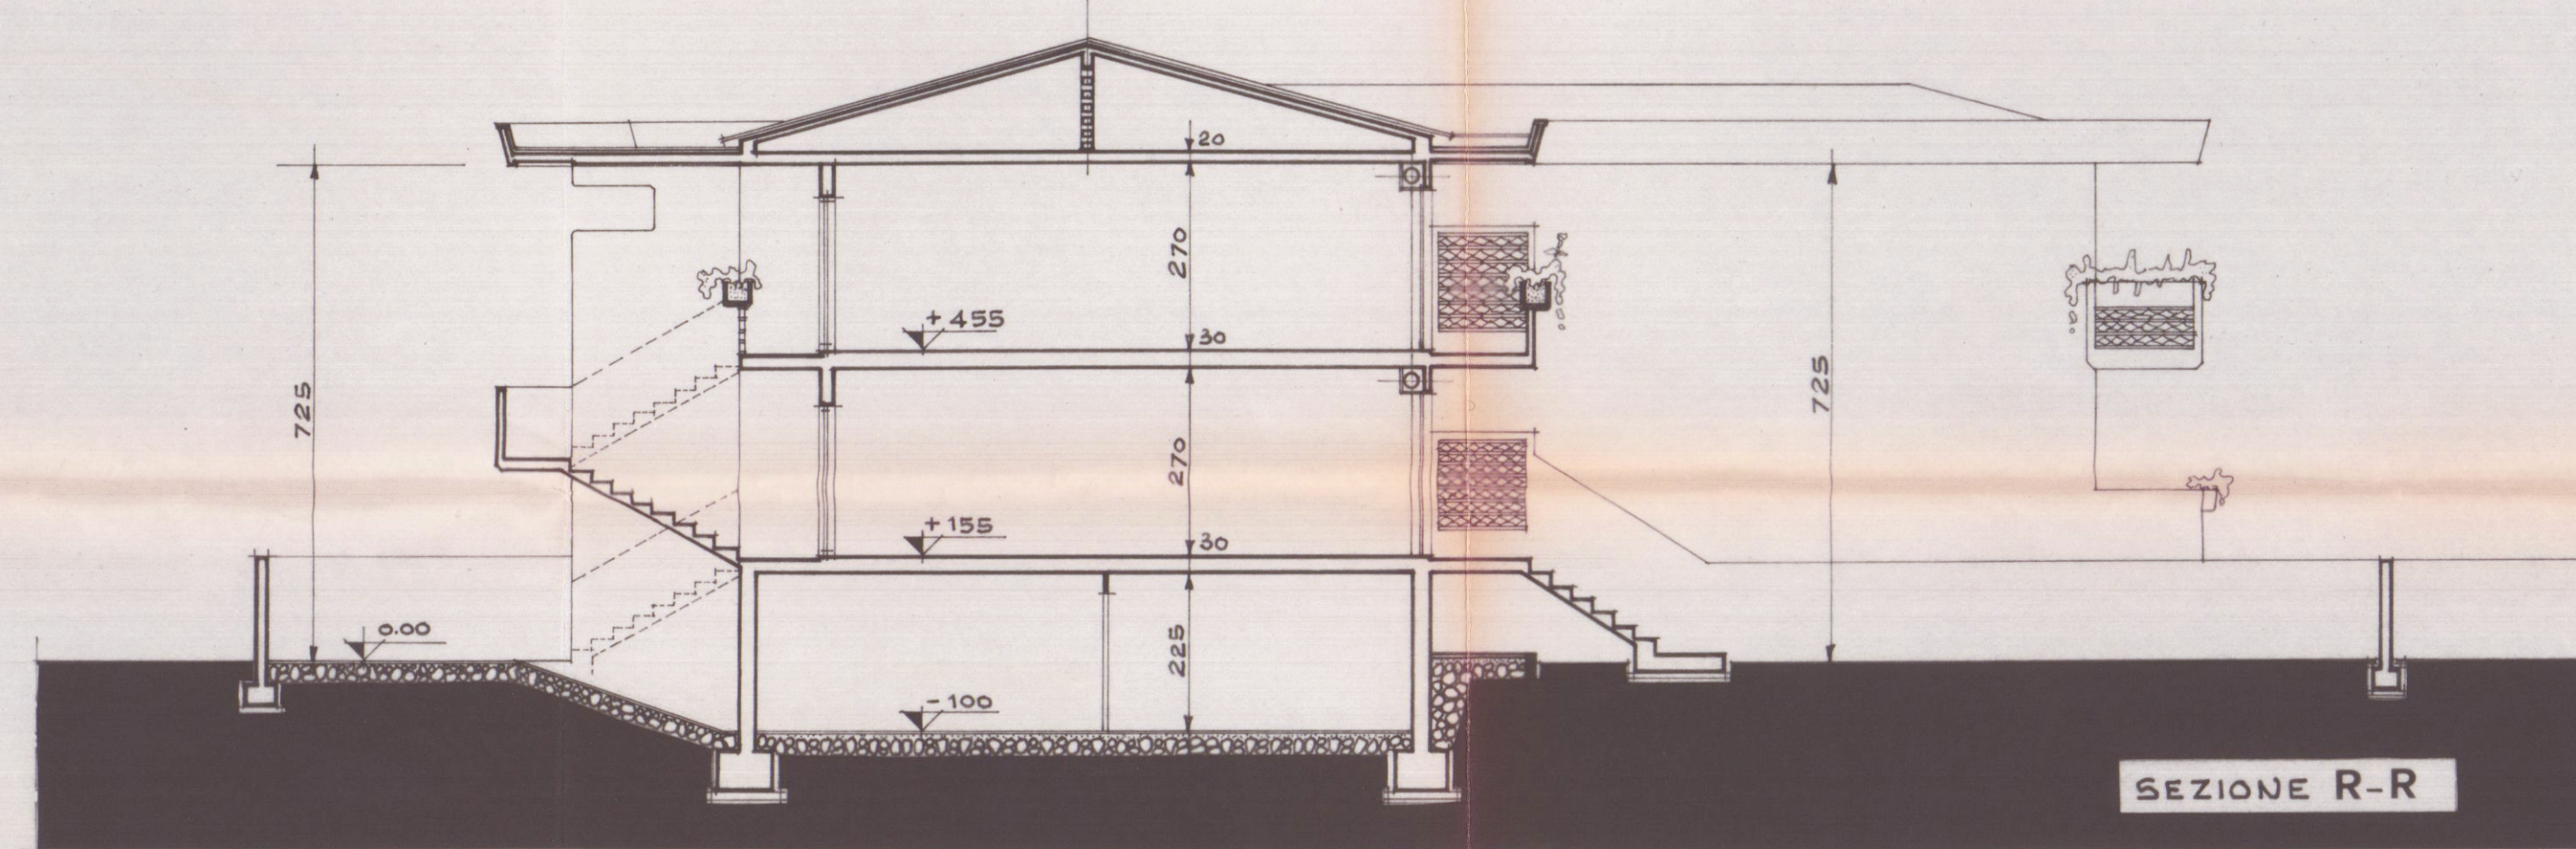


SEZIONE R-R

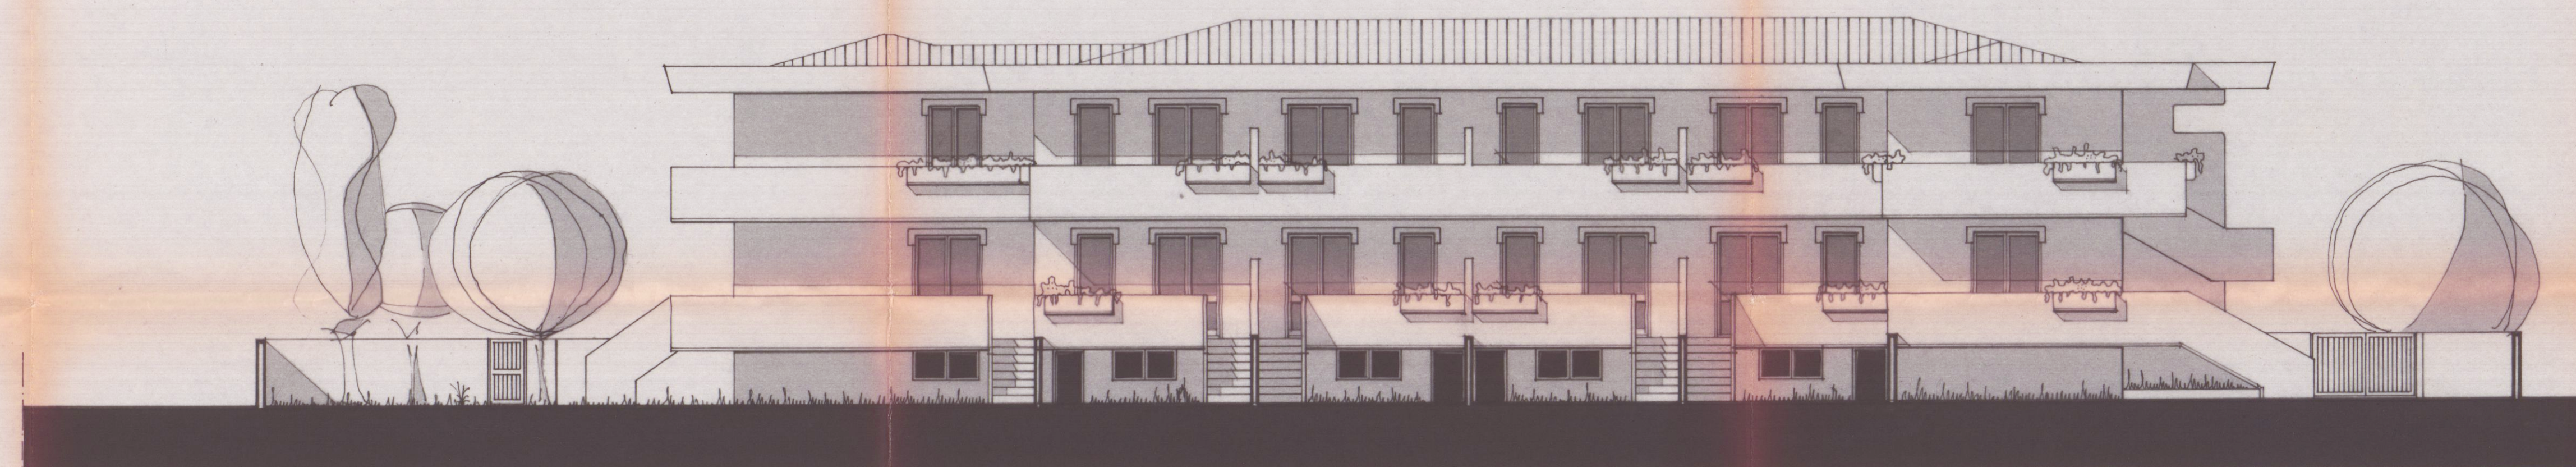

PROSPETTO SUB-OVEST



SEZIONE S-S

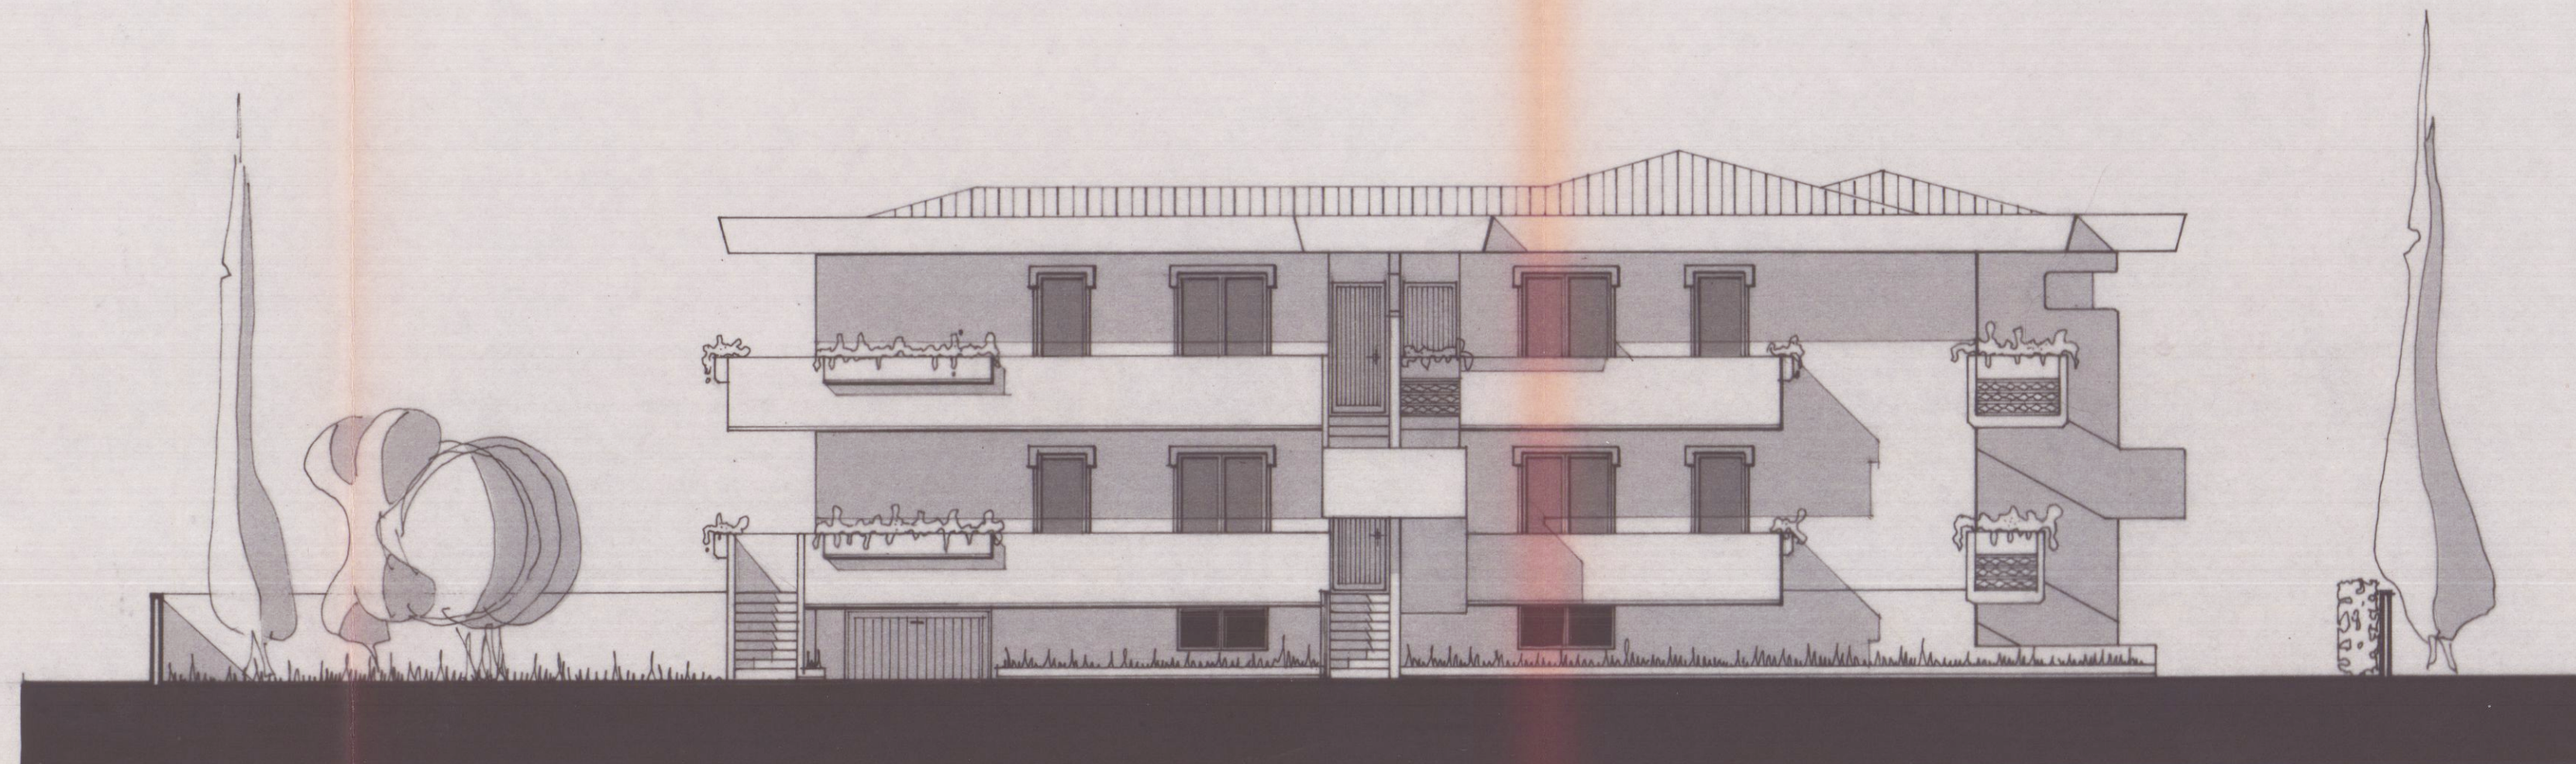

PROSPETTO SUB-EST

Approvato dal Sindaco alle condizioni
Indicate nella Concessione Edilizia
N. 132 del 31 MAR. 1983
L'ING. CAPO
[Signature]

APPROVATO
CONTRATTO
31 MAR. 1983

*Giovanna Milani
Carlo Kiese Milani
Milani Maria Vittoria*

Dot. Ing. PIETRO ORSINI
VIALE XX SETT. 133 - AVENZA - CARRARA - TEL. 0585 - 51236

LAVORO:	OGGETTO DISEGNO	COMMITTENTE
ARCHITETTONICI PER IL COMUNE FABBRICATO IN ABBINAMENTO	PROSPETTI SEZIONI	MILANI GIOVANNA MILANI CARLO MILANI VITTORIA MILANI DONATELLA <i>BANI ANITA</i>
DATA	RAPP. 1:100	REV. DATA SIGLA VAR.
DISEG. N. 2		

4 DIC. 1980