


PROGETTO PER CAMBIO DI DESTINAZIONE D'USO DI FABBRICATO
DA CIVILE ABITAZIONE A COMMERCIALE LOC. AVENZA.
Proprietaria Sig. ra VATTERONI AMEDEA



Scala = 1/100

STATO ATTUALE


Stralcio planimetrico conforme all'originale Fog. 81 mappale 302

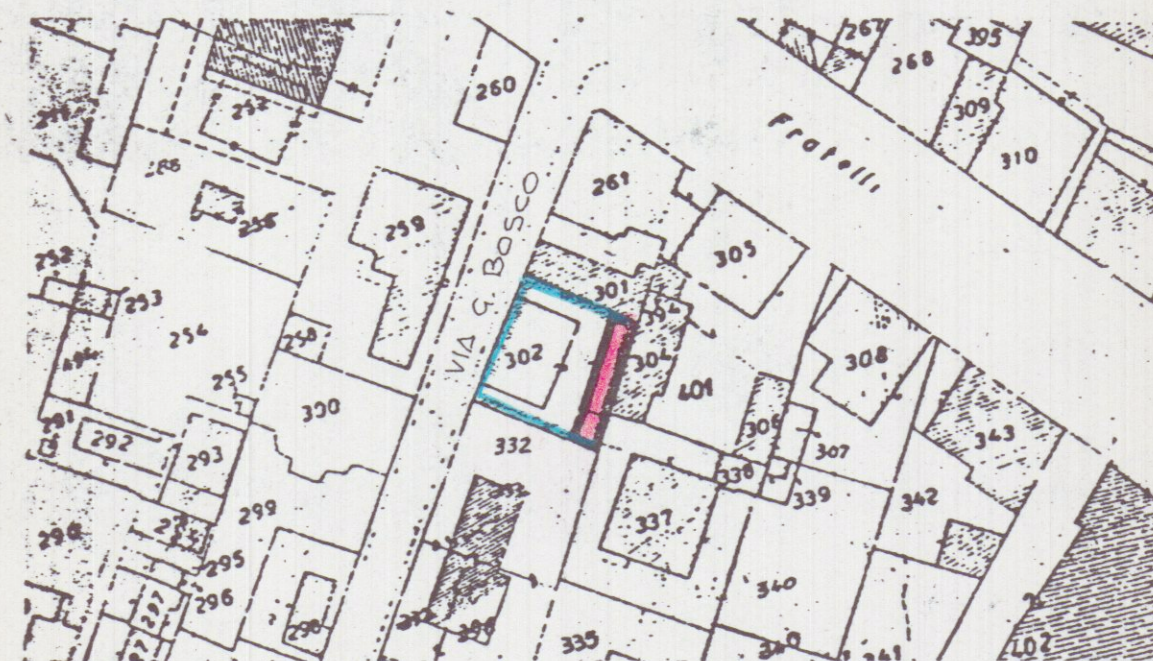



PARTICOLARE = 1/250

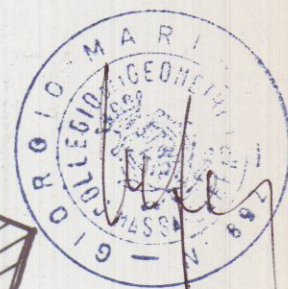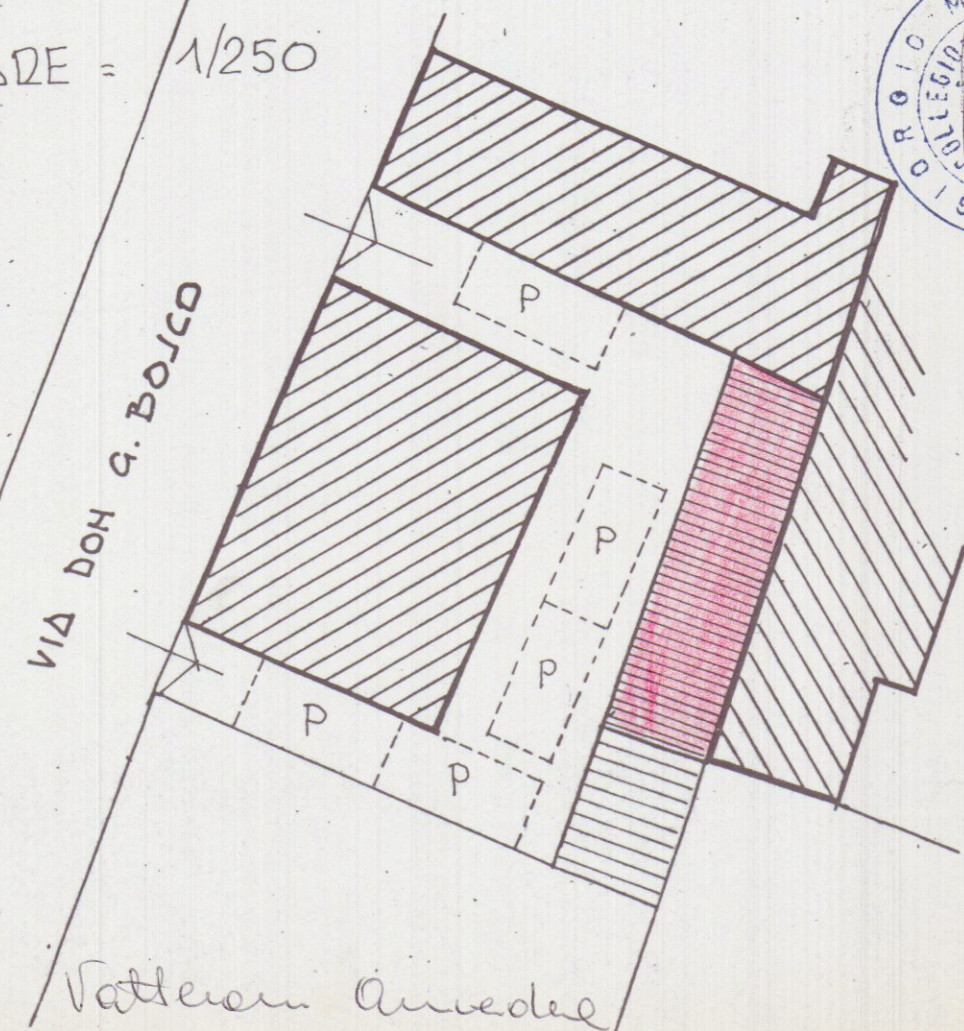


PRO/PETTO NORD.OVEST

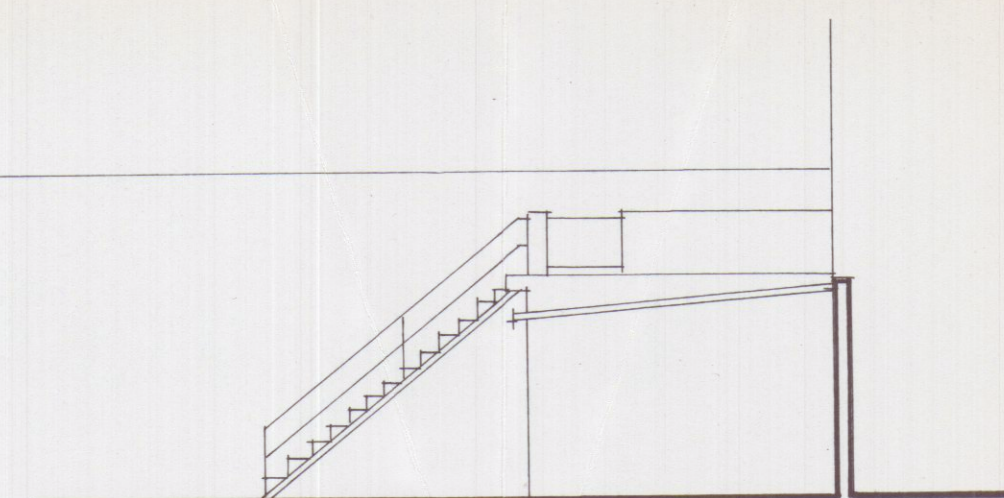

PRO/PETTO SUD.EST

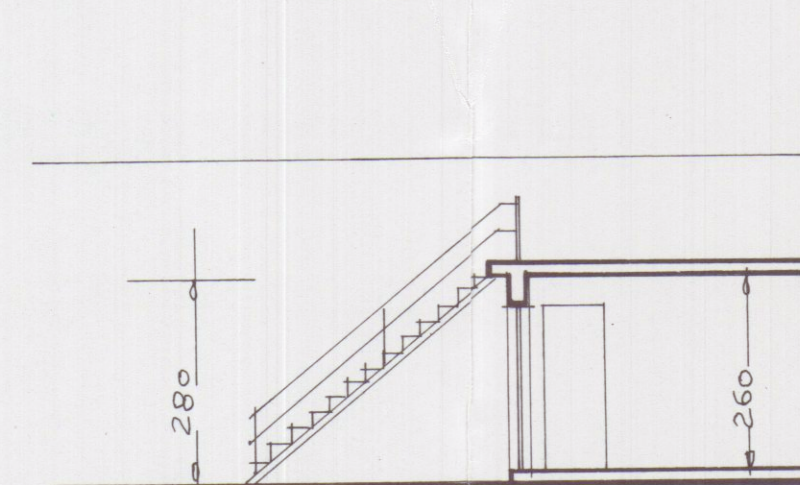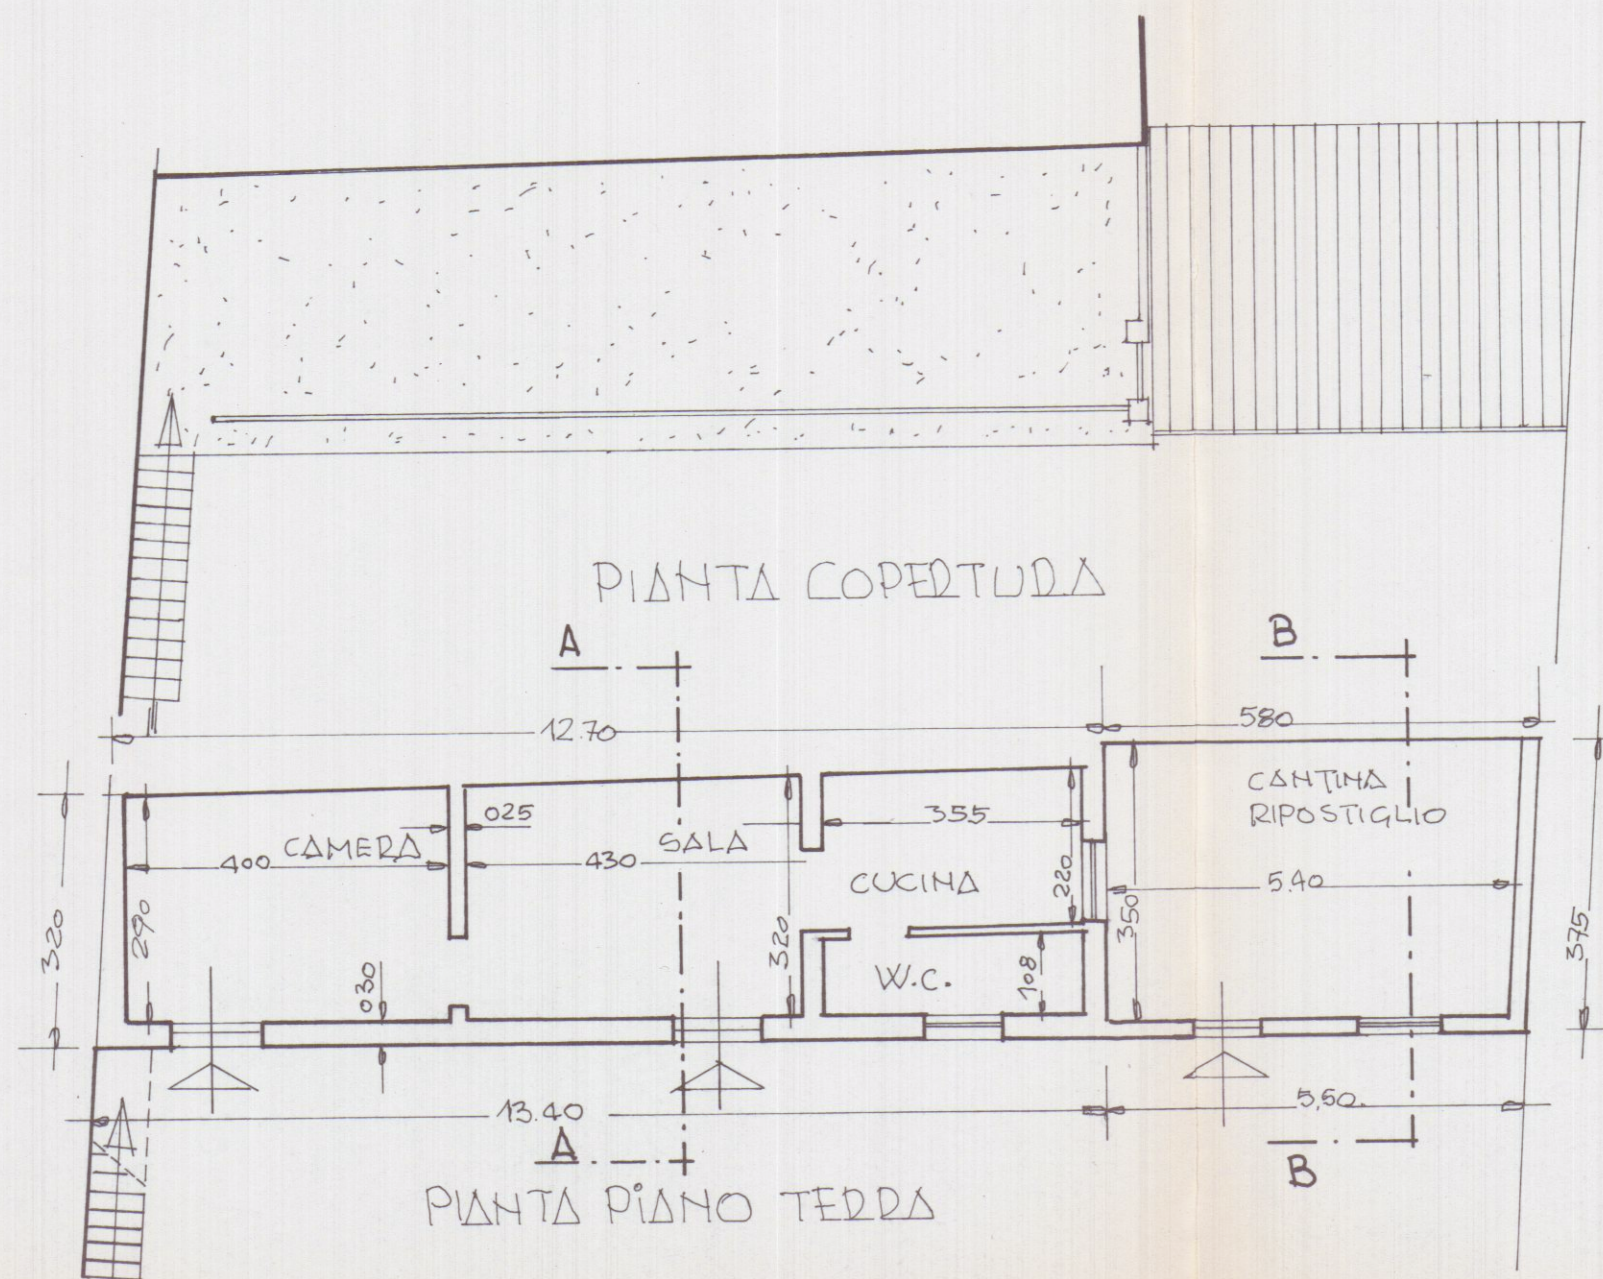

SEZIONE A-A

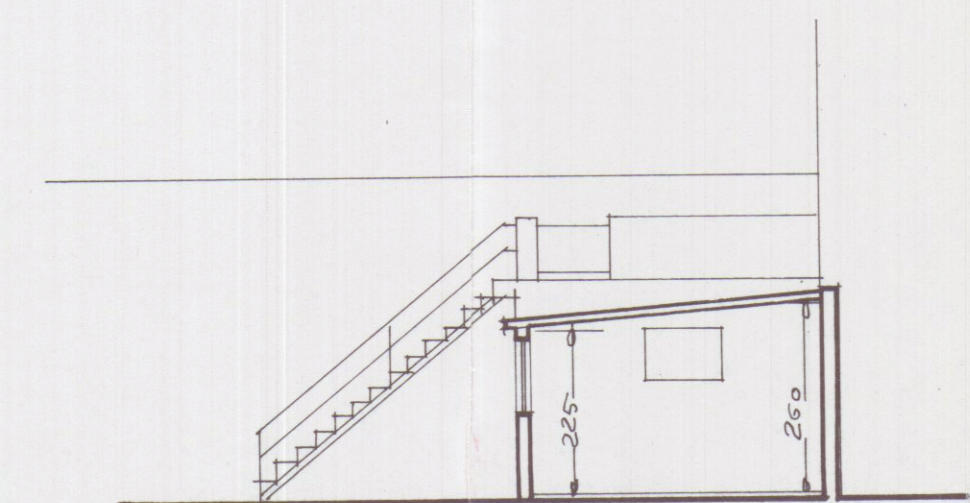

SEZIONE B-B