

COMUNE DI CARRARA
MARINA DI CARRARA

9 AGO. 1978 ✓ VIA F. CAVALLOTTI

PROGETTO: FABBRICATO DI CIVILE ABITAZIONE

PROGETTISTA: DOTT. ING. A. DAZZI

PROPRIETÀ: S.p.A. PARADISO

LAVORO: PLANIMETRIE

RAPP. 1:500 / 1:1000

FOG. 101. SEZ. A.

MAPP. 2839/c -

TAV.

1


DOTT. ING. A. DAZZI
ALBO DEGLI INGEGNERI - CARRARA

APPROVATO

12 DIC. 1978


CONROLLATO
TECNICO

VARIANTE AL PROGETTO
E approvato dal Sindaco alle condizioni
indicate nel permesso di costruzione
n° 30 del 3-12-78
licenza edilizia del 12 DIC. 1978
L'ING. CAPO.

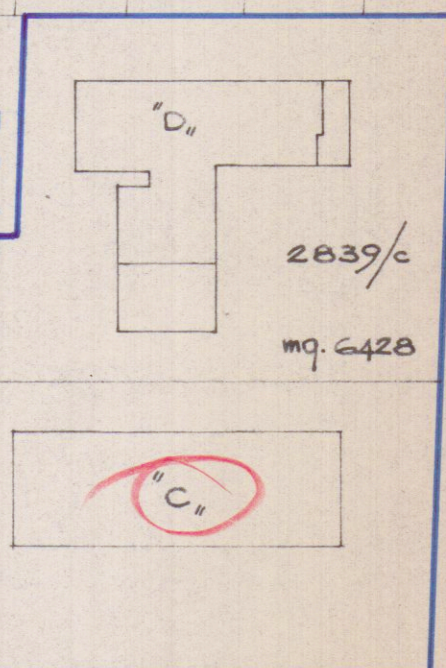

VIA PARM

VIA

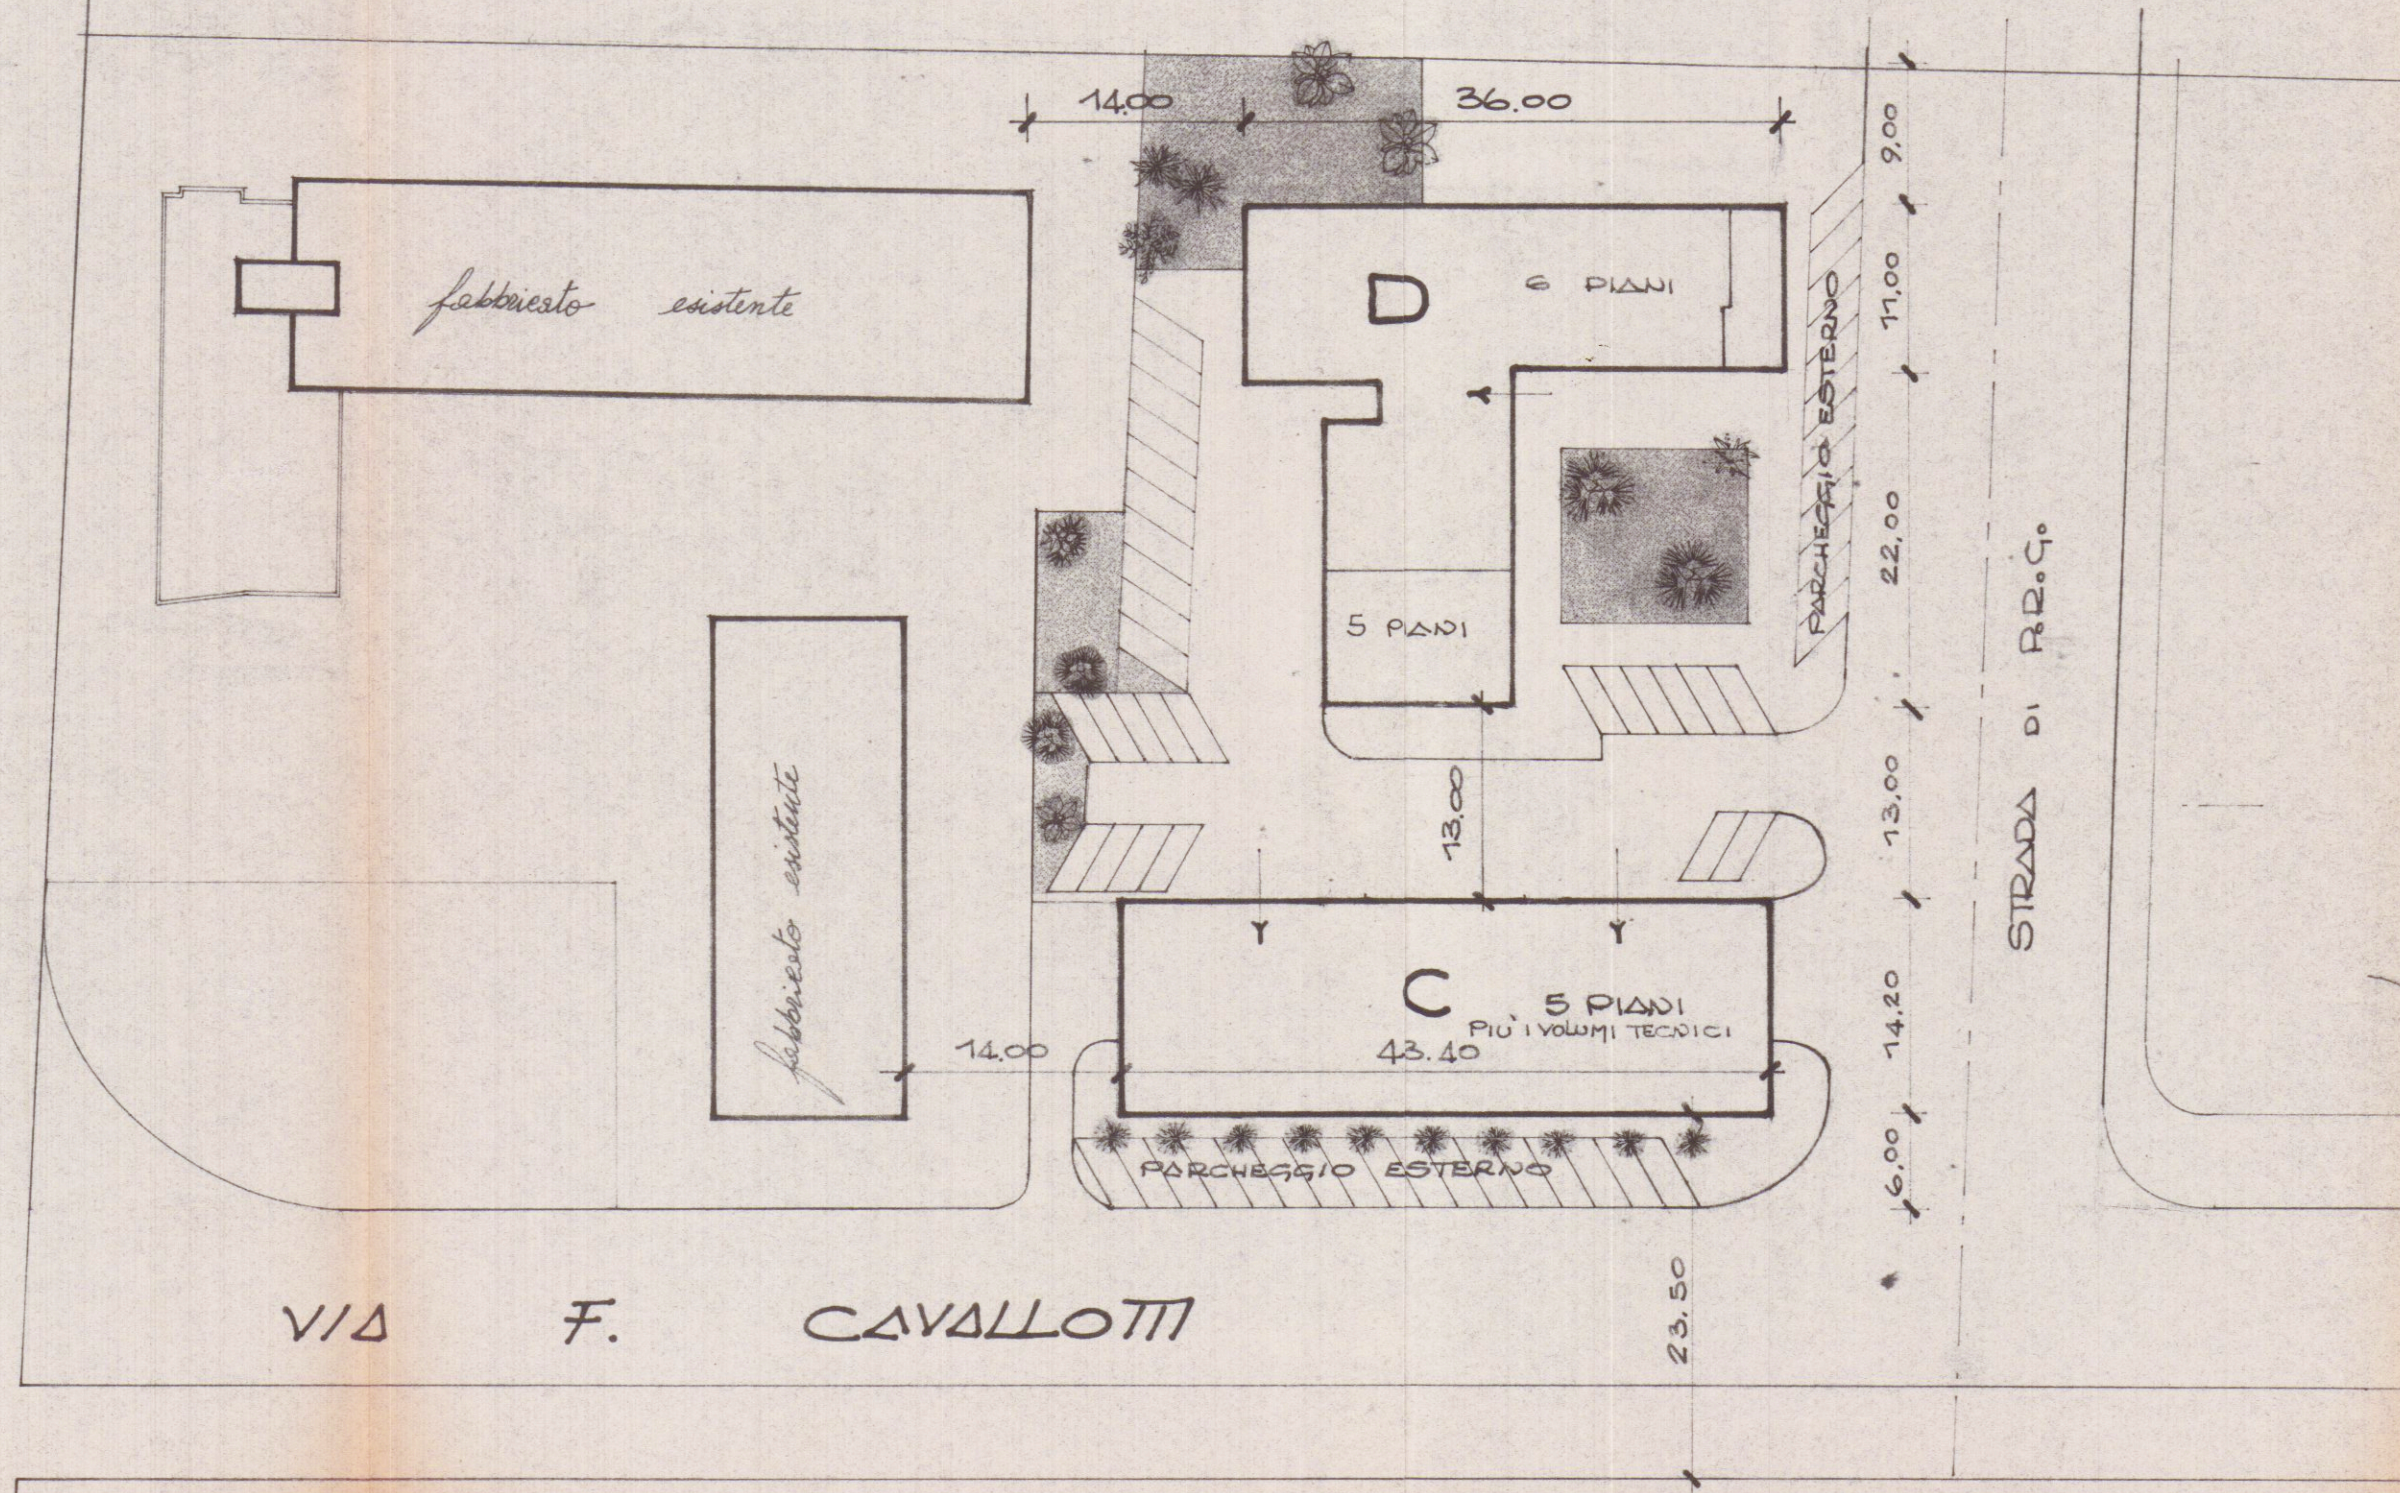

FABBRICATO "C"

SUPERFICE COPERTA = mq. 616

VOLUME = mc. 8.500

FABBRICATO "D"

SUPERFICE COPERTA = mq. 680

VOLUME = mc. 12.200

SUPERFICE COPERTA TOTALE = mq. 1.296

VOLUME TOTALE = mc. 20.700

ZONA PARCHEGGIO = mq. 820 interni + mq. 600 esterni