

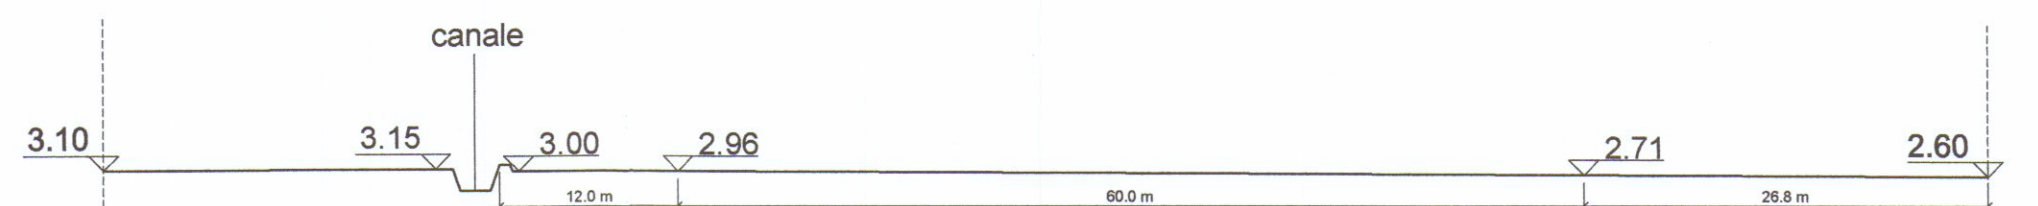



SCALA 1:1000

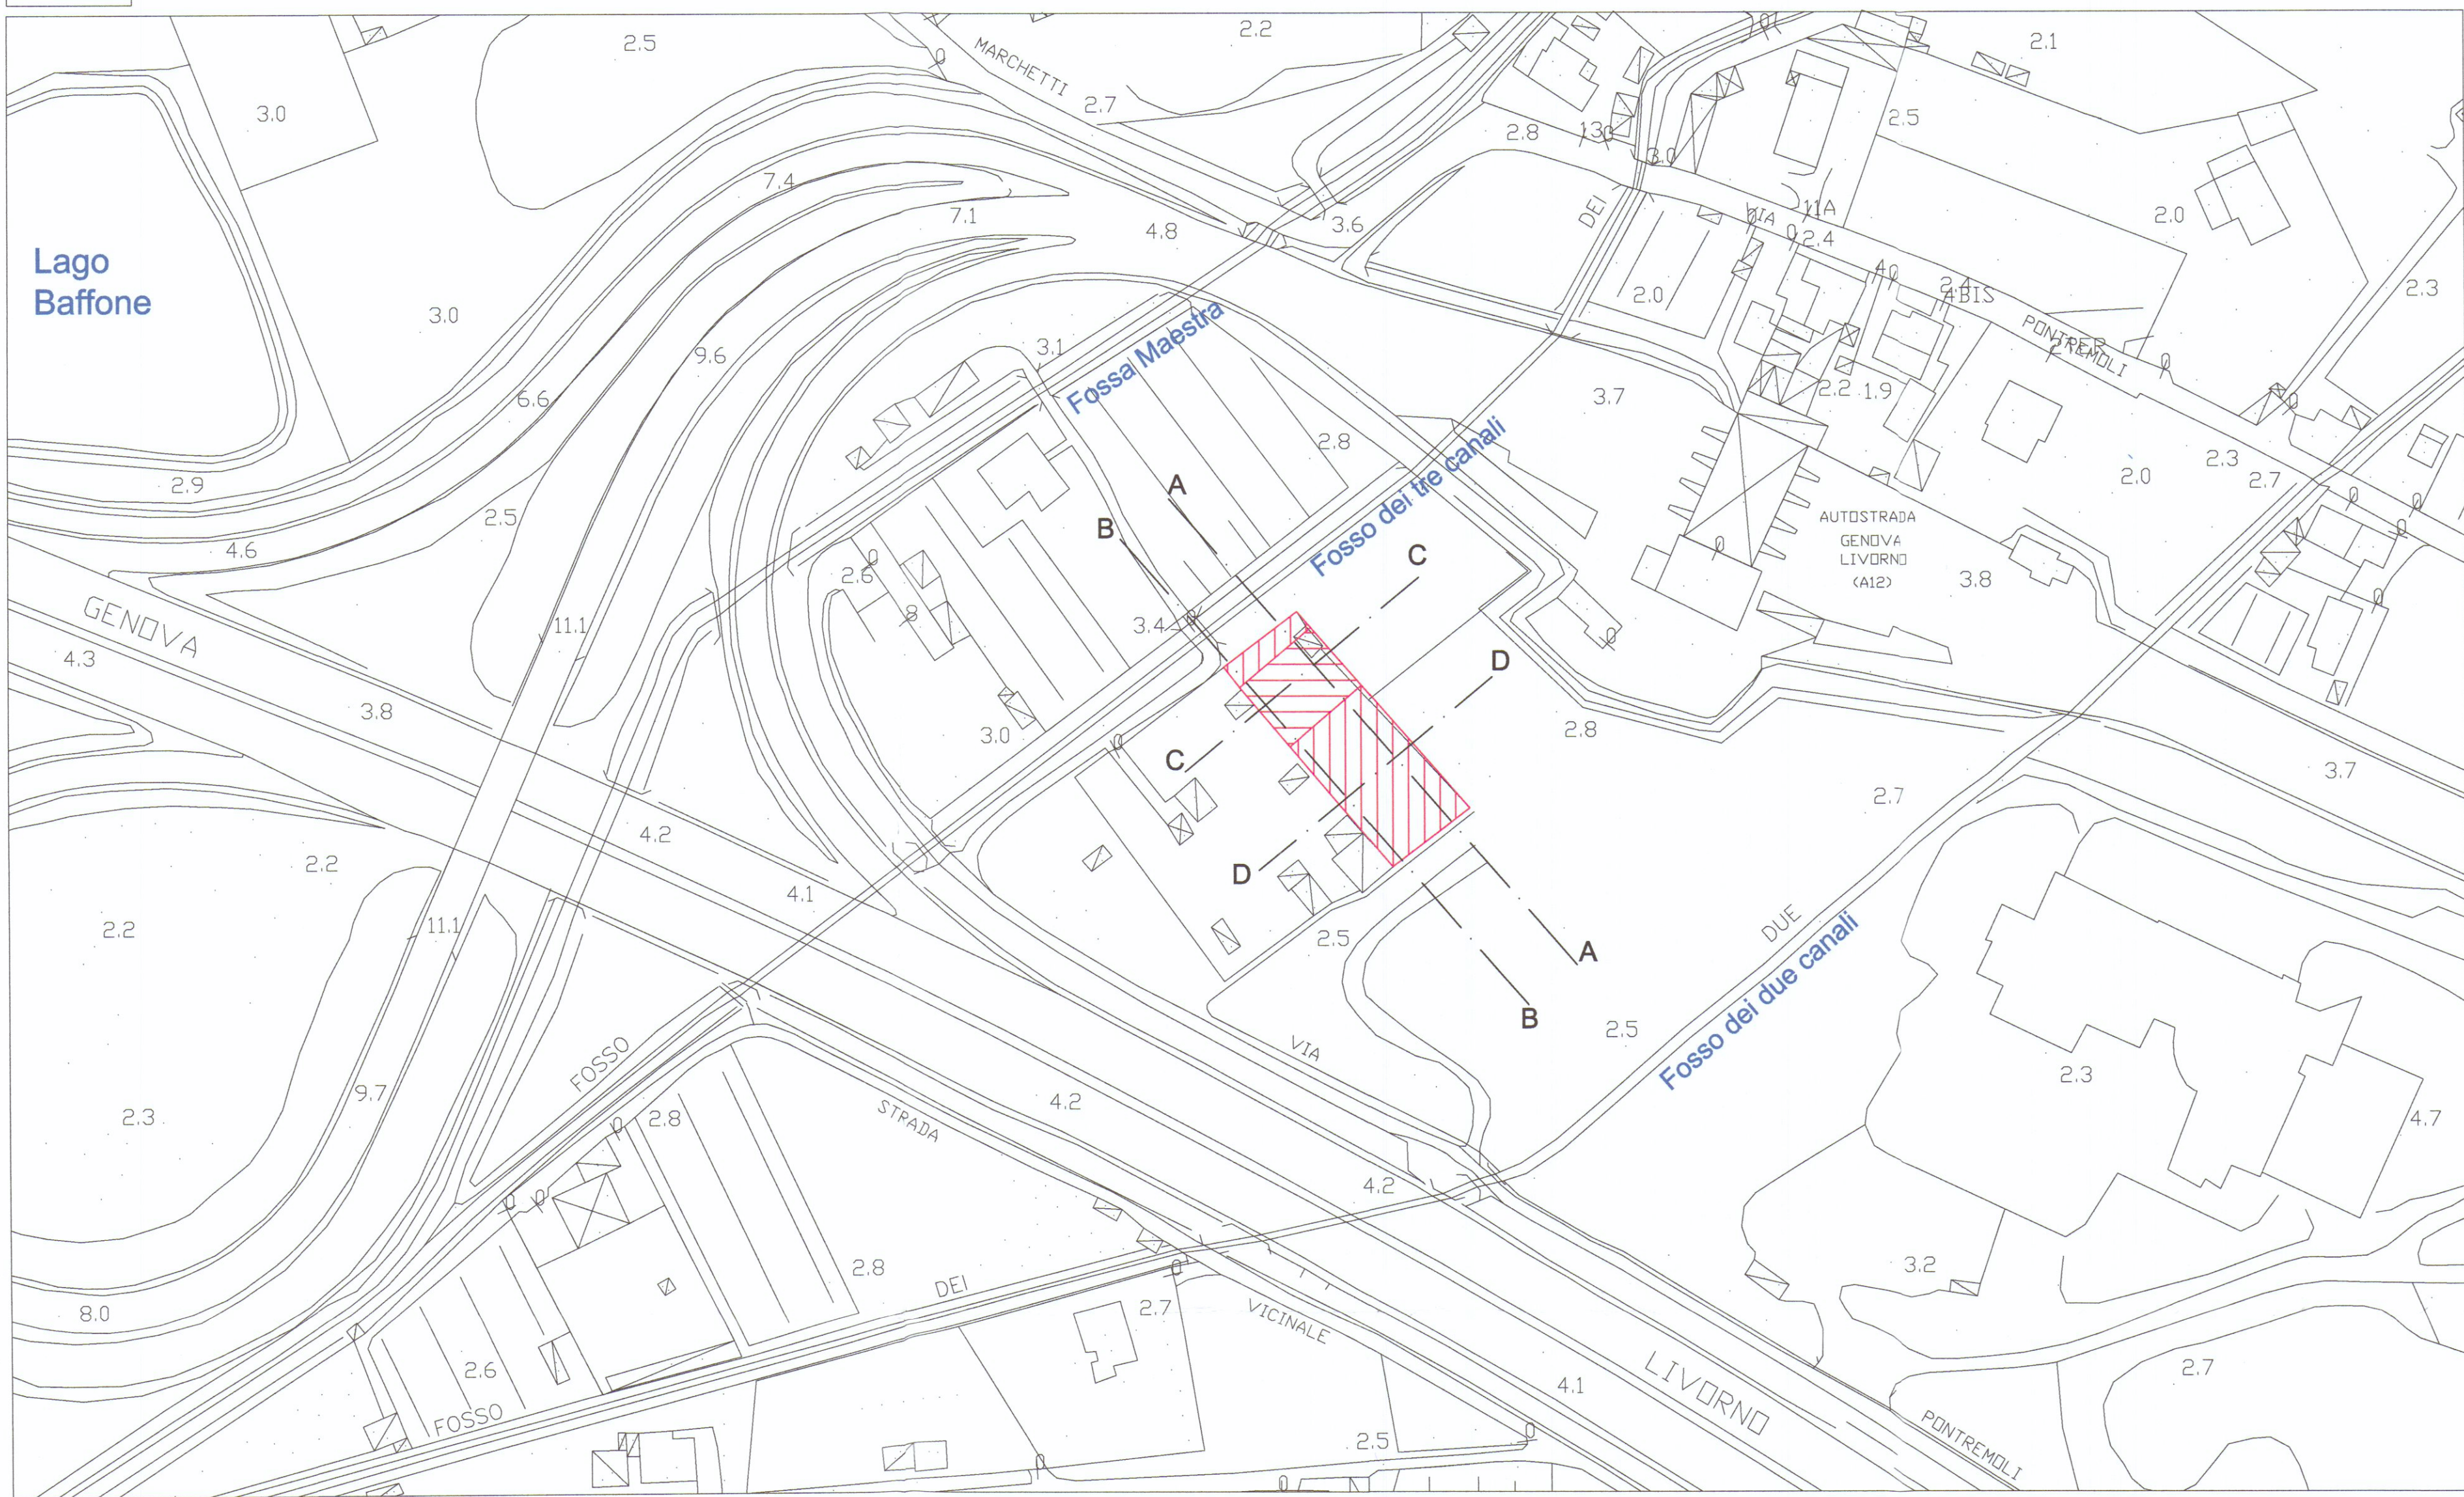


SEZIONE A-A SCALA 1:500

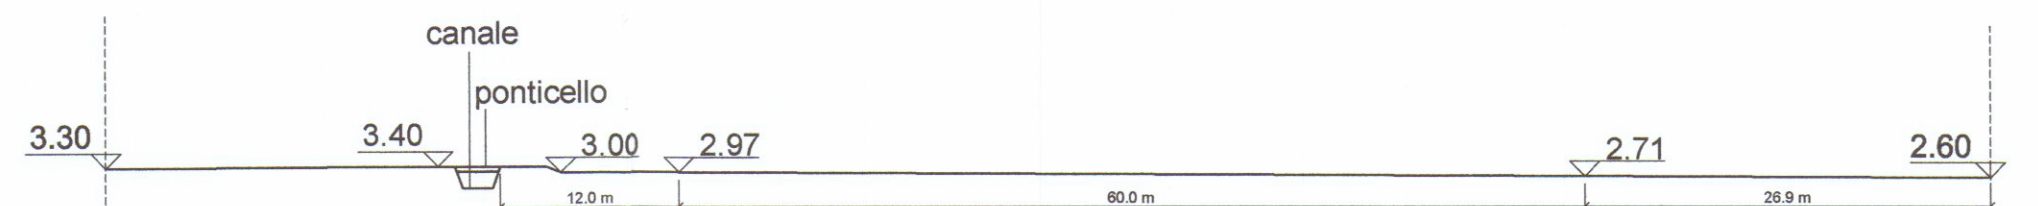

SEZIONE B-B SCALA 1:500

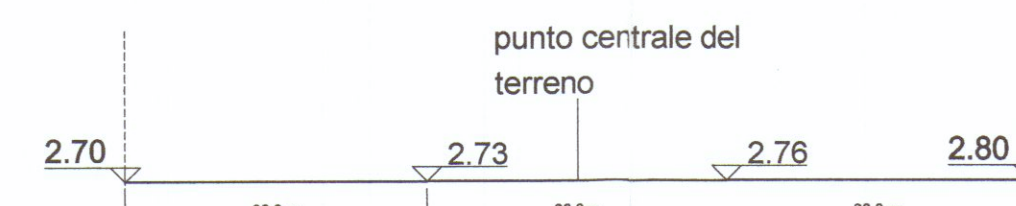


SEZIONE C-C SCALA 1:500


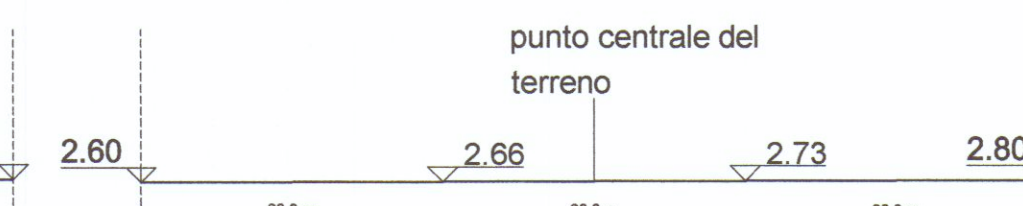


SEZIONE D-D SCALA 1:500

COMUNE DI CARRARA
23 MAG. 2007
★

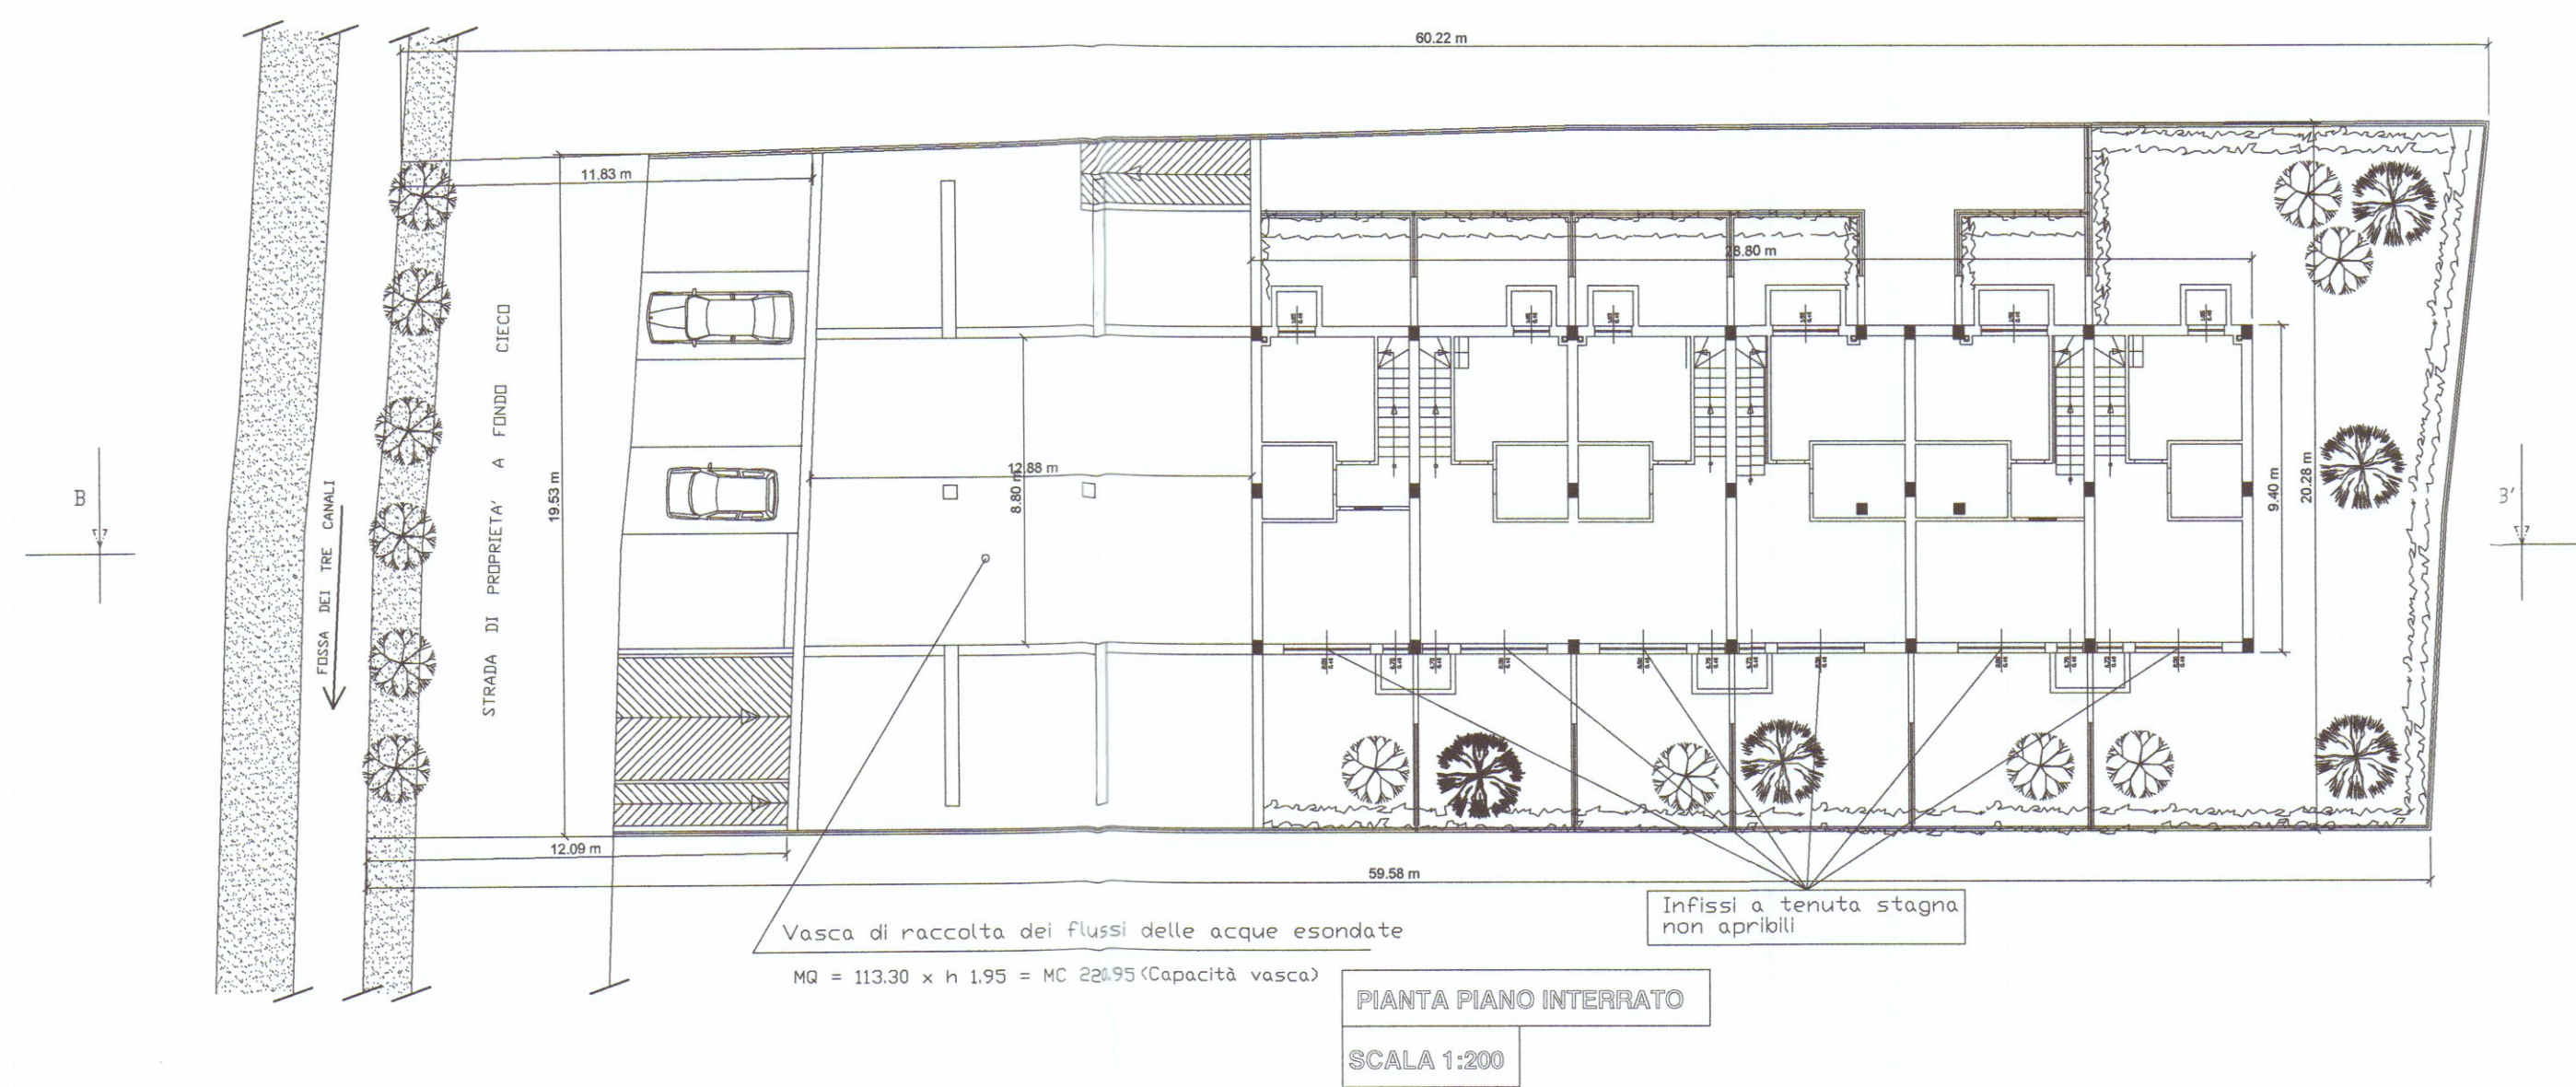

SEZIONE BOCCA DI LUPO
SCALA 1:25

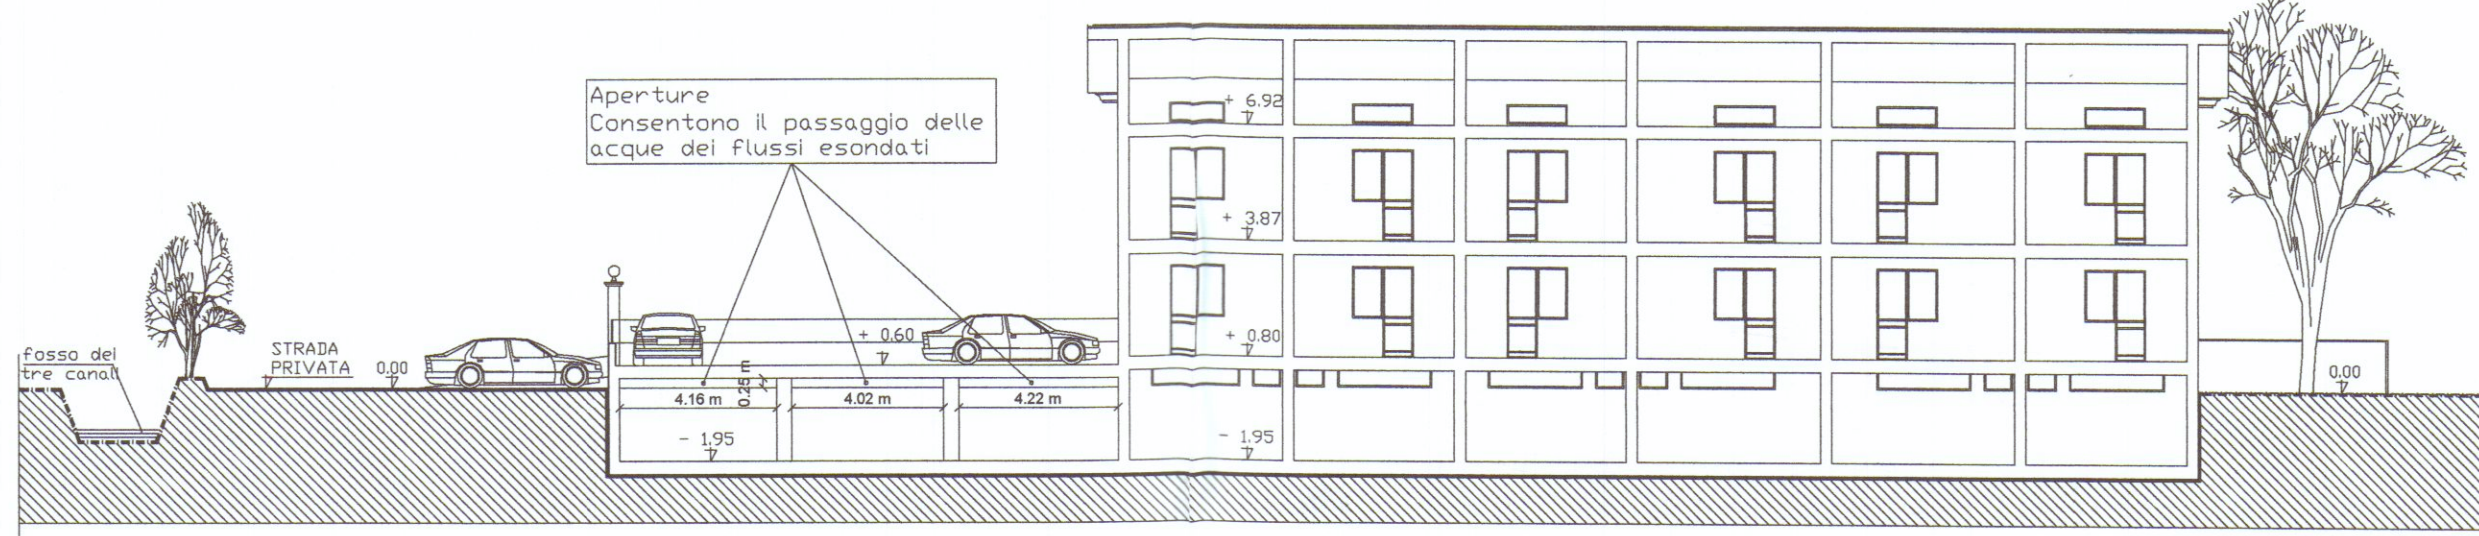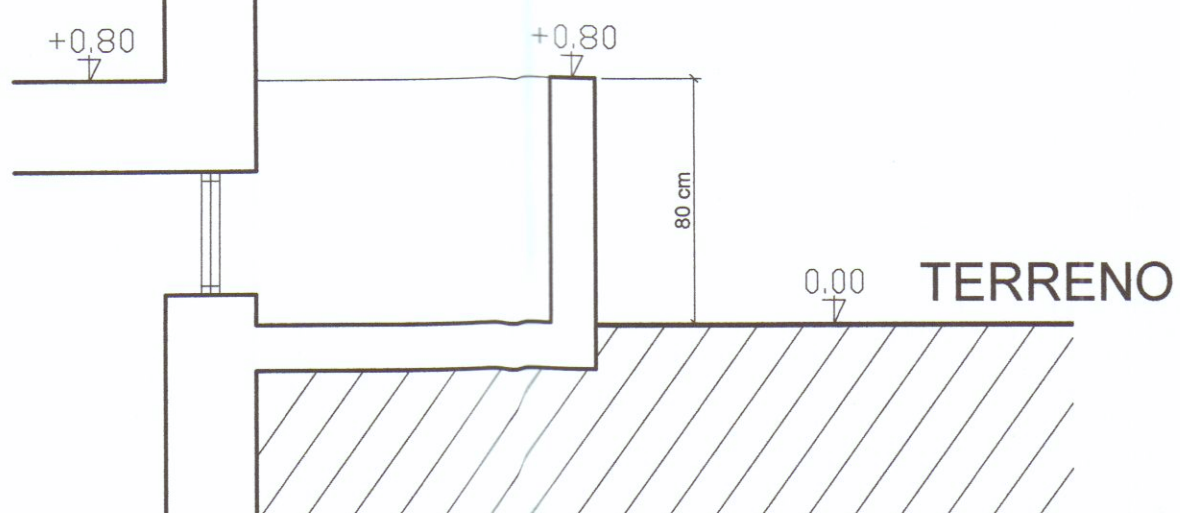


SEZIONE B-B
SCALA 1:200

LEGENDA:



Area intervento

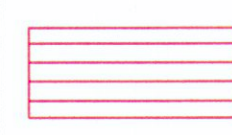

Vasca di raccolta dei flussi
delle acque esondate
(Vasca ubicata al di sotto del parcheggio)

	STUDIO TECNICO INGEGNERIA DESIGN Via Campo D'Appio n. 32 Avenza Carrara Tel. 335/426731 dott. ing. Gianni Butera		3 TAVOLA SCALA 1:1000/1:500	
STRUTTURE RICETTIVE (APPARTAMENTI PER VACANZE) DA ERIGERSI IN VIA PONTREMOLI LOCALITA' BATTILANA				
OGGETTO	PLANIMETRIA QUOTATA E SEZIONI		DATA 11/05/2007	
COMMITTENTE	Gataleta Maria Teresa - Galloni Eranis Marsili Maria Assunta		AGG.	G.B.
			DIS.	
			PROT.	