




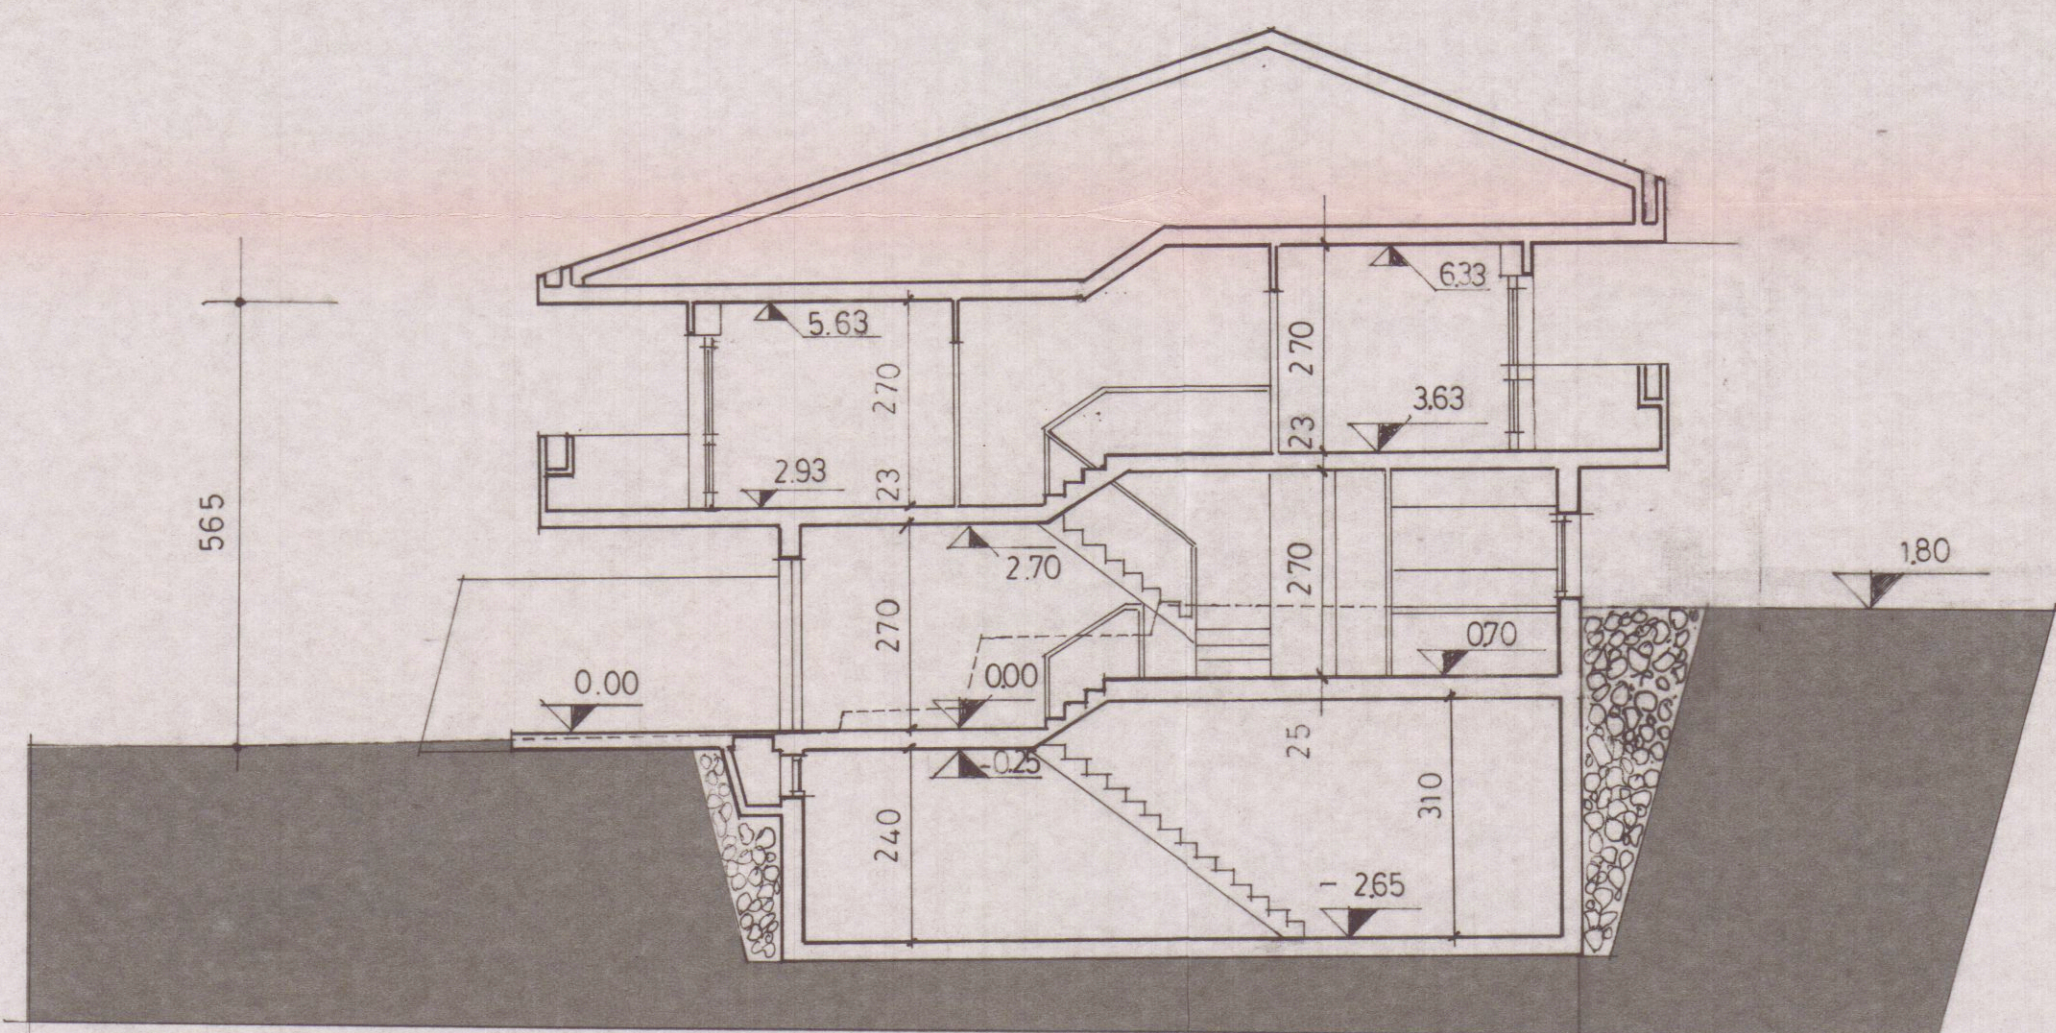


SEZIONE A - A

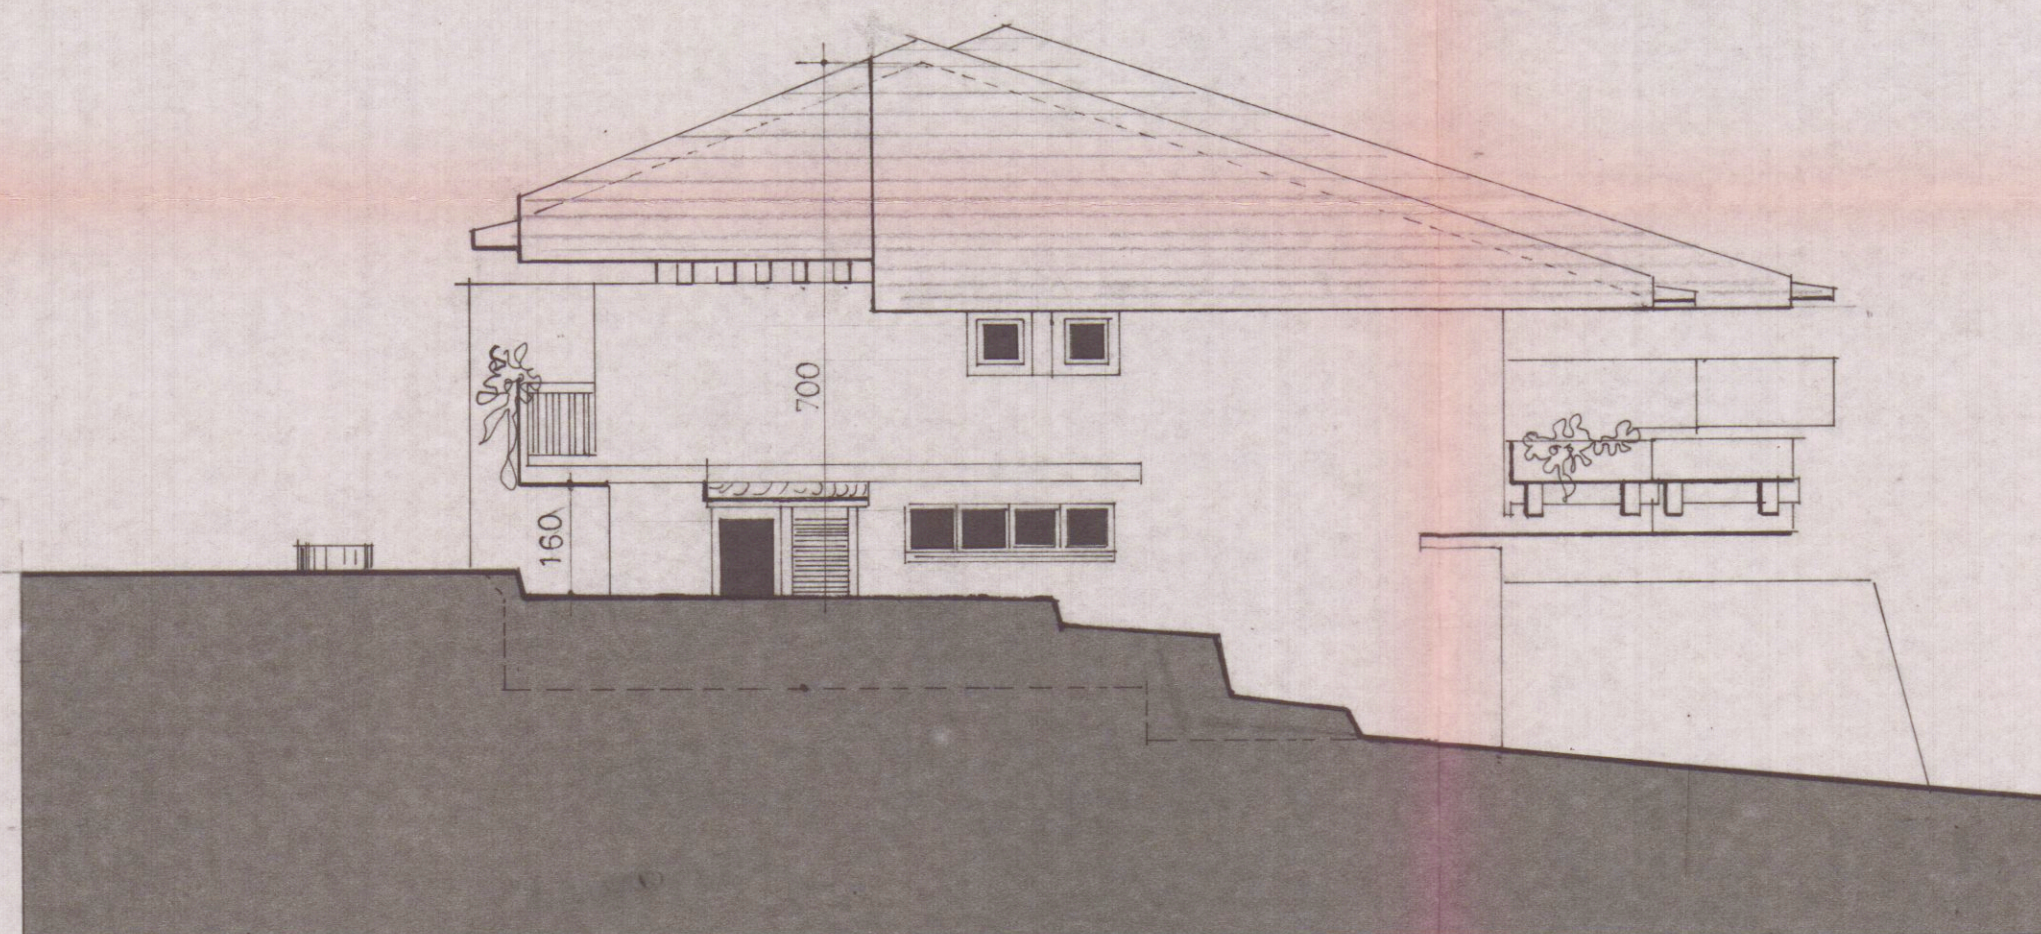


PROSPETTO NORD-OVEST

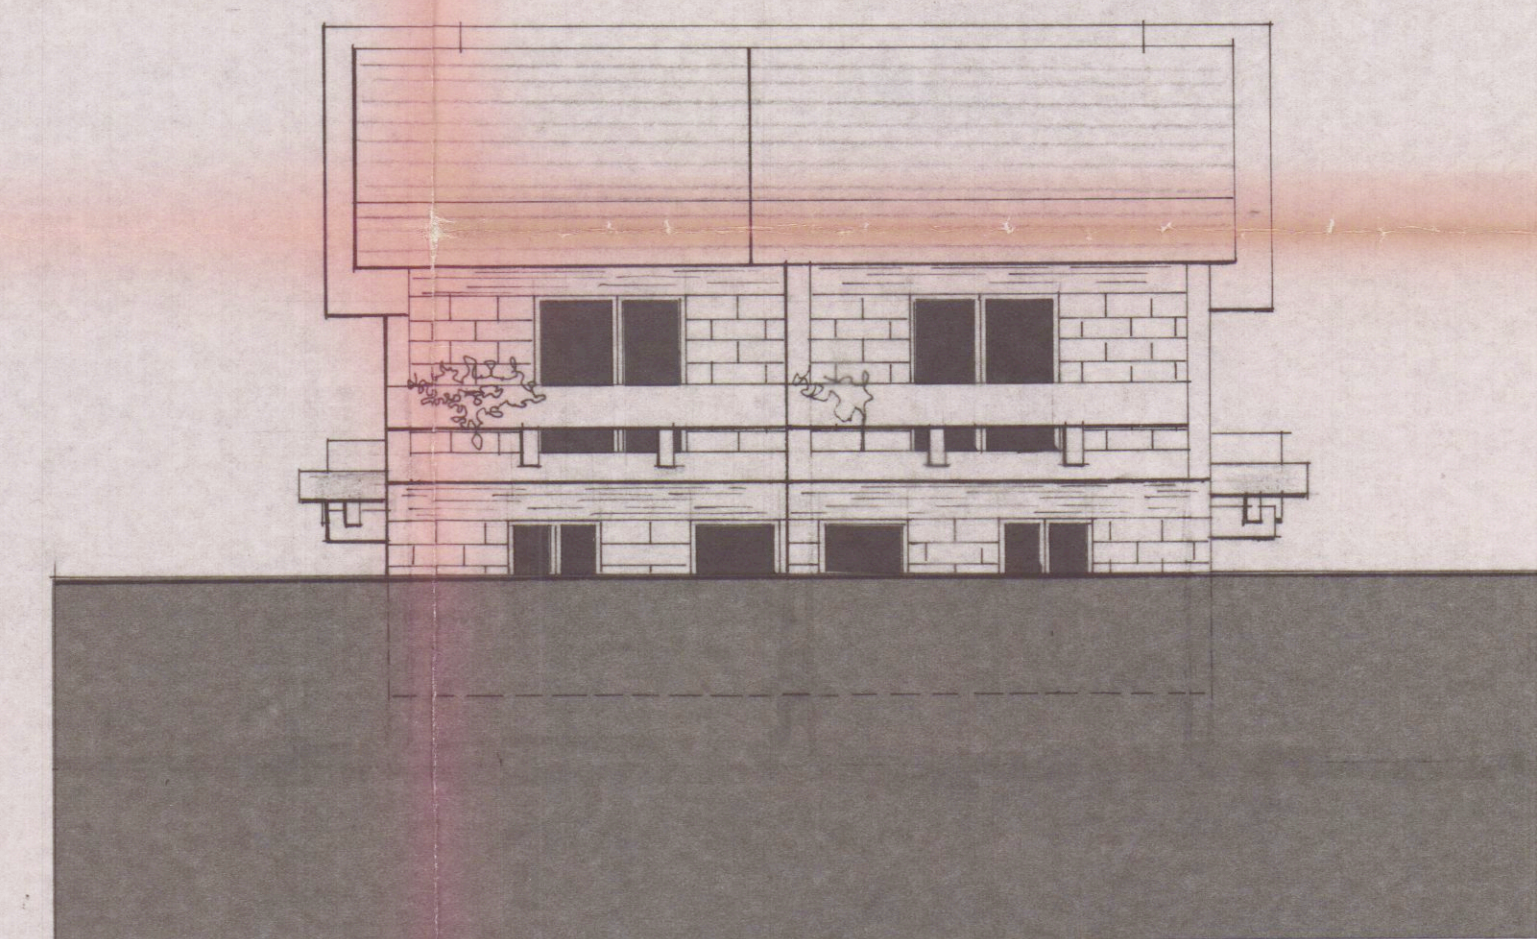


PROSPETTO NORD-EST

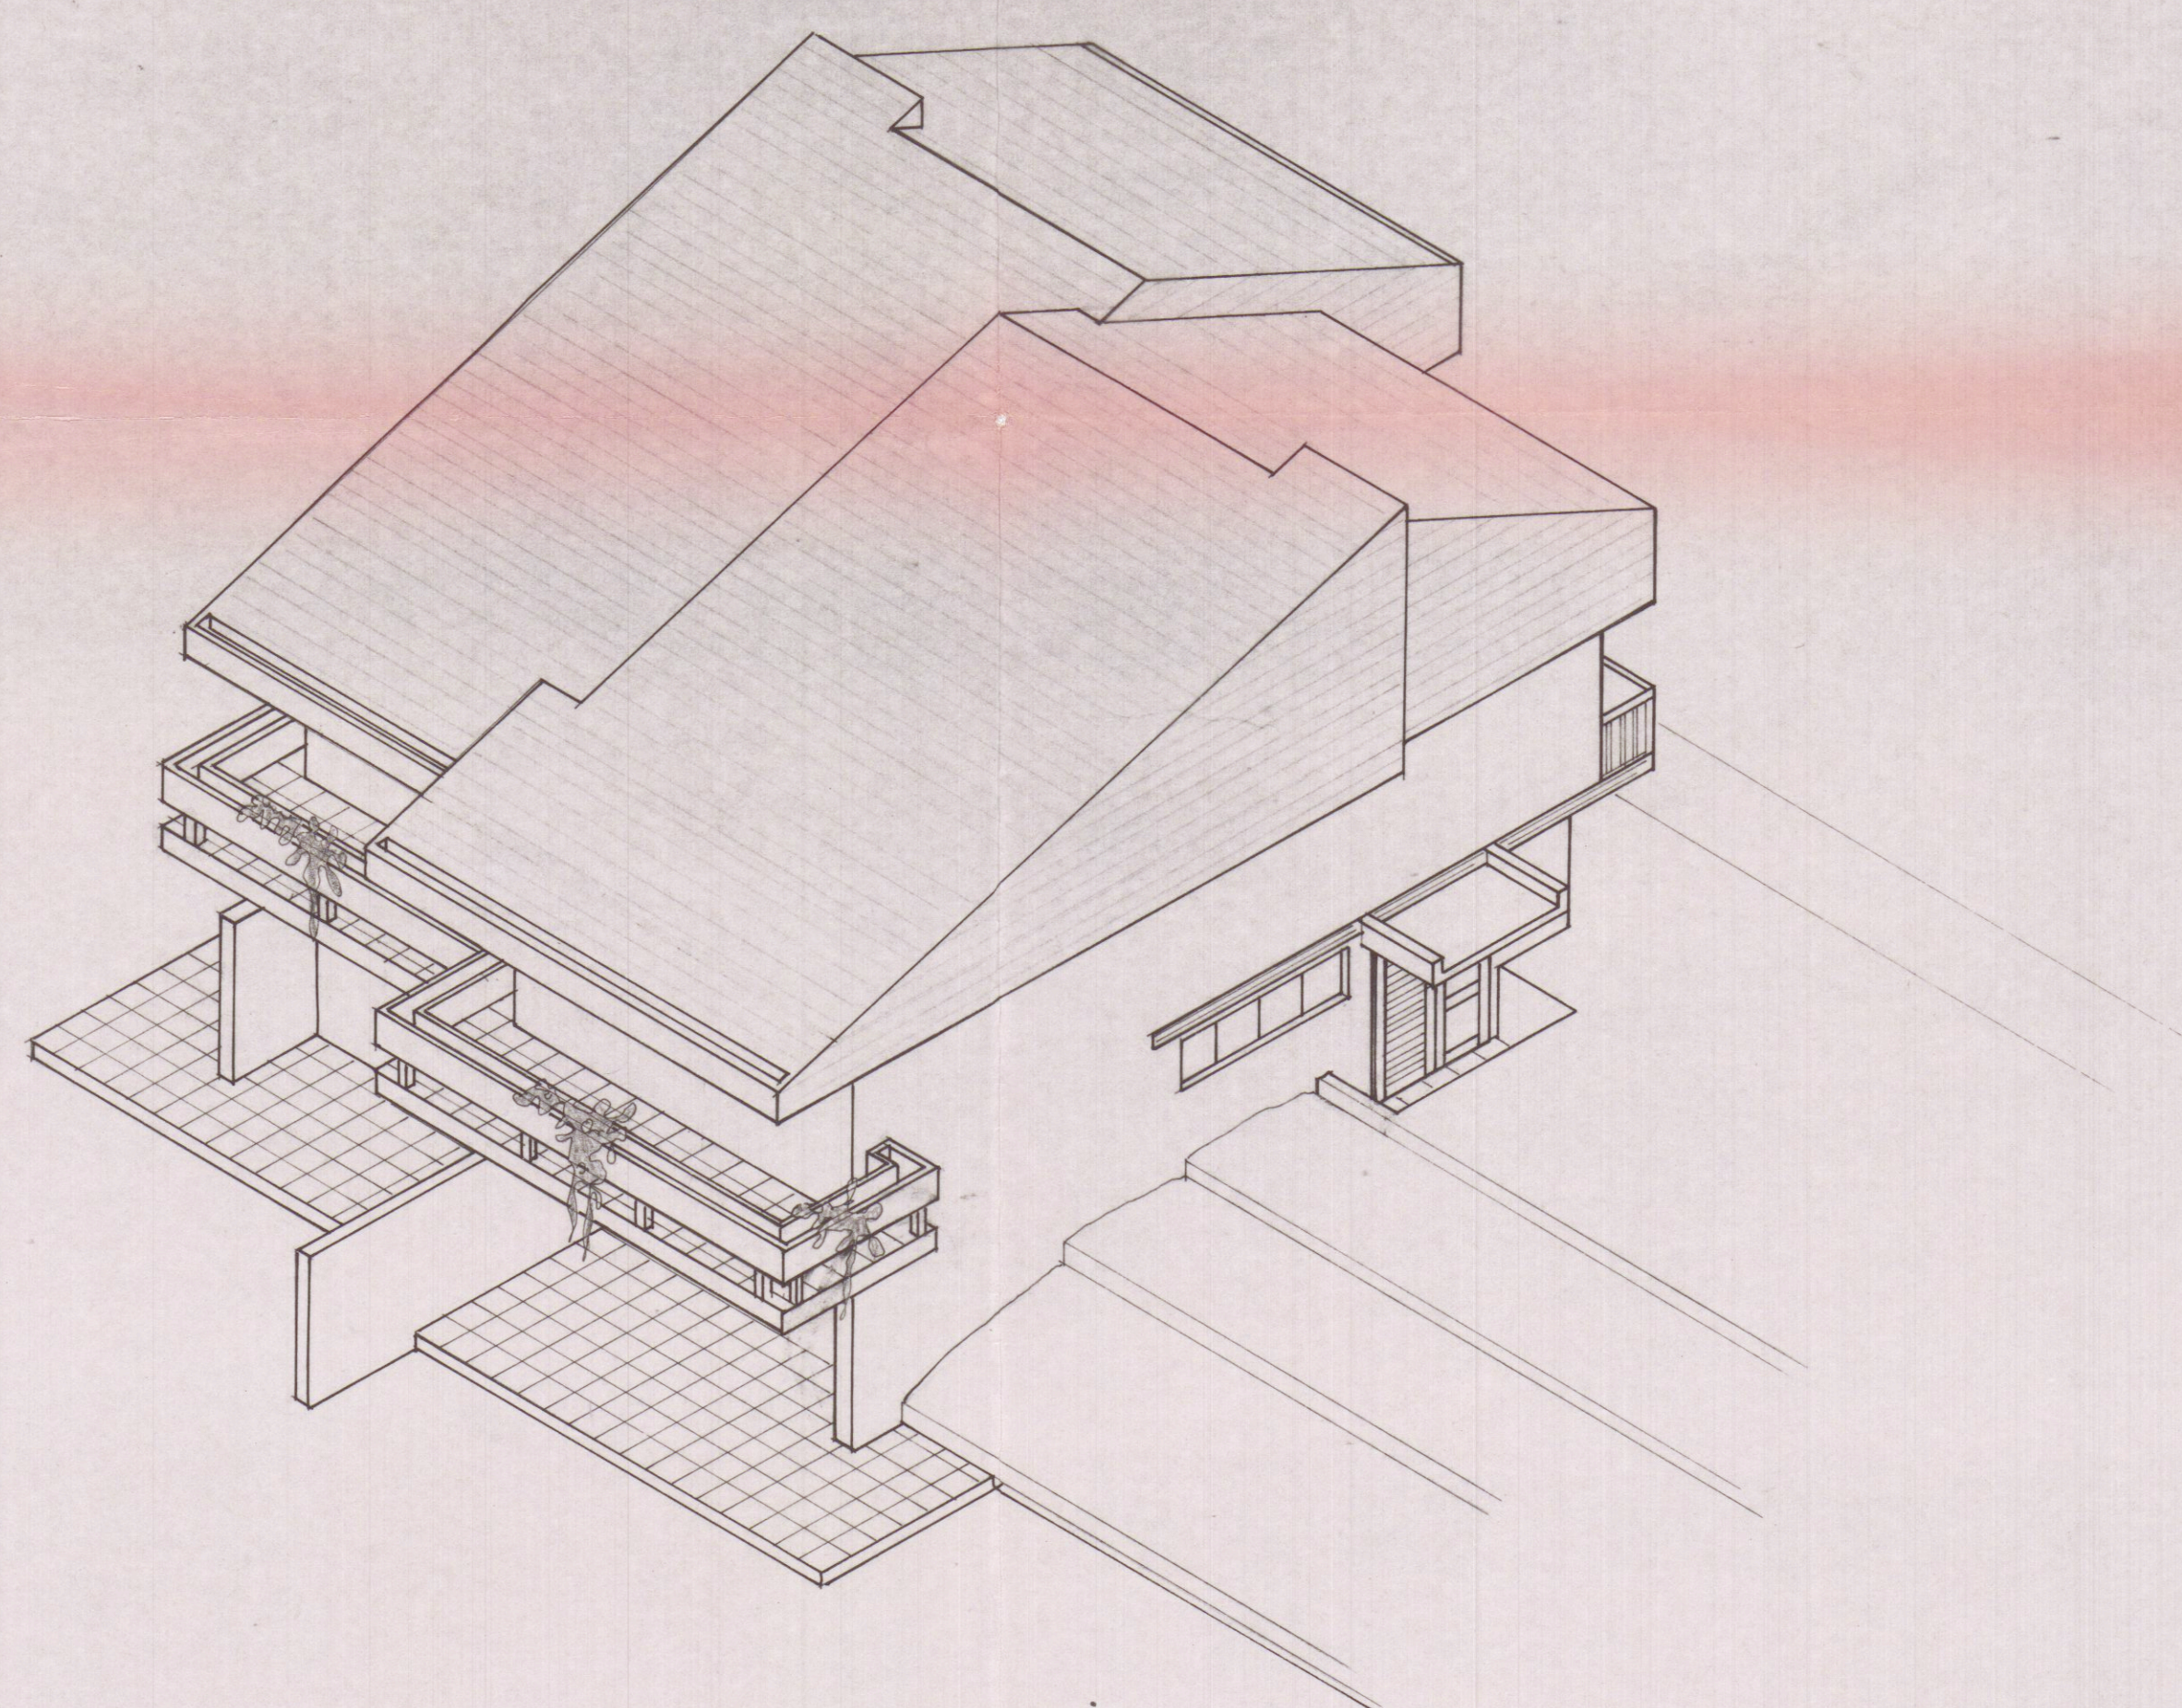

ASSONOMETRIA

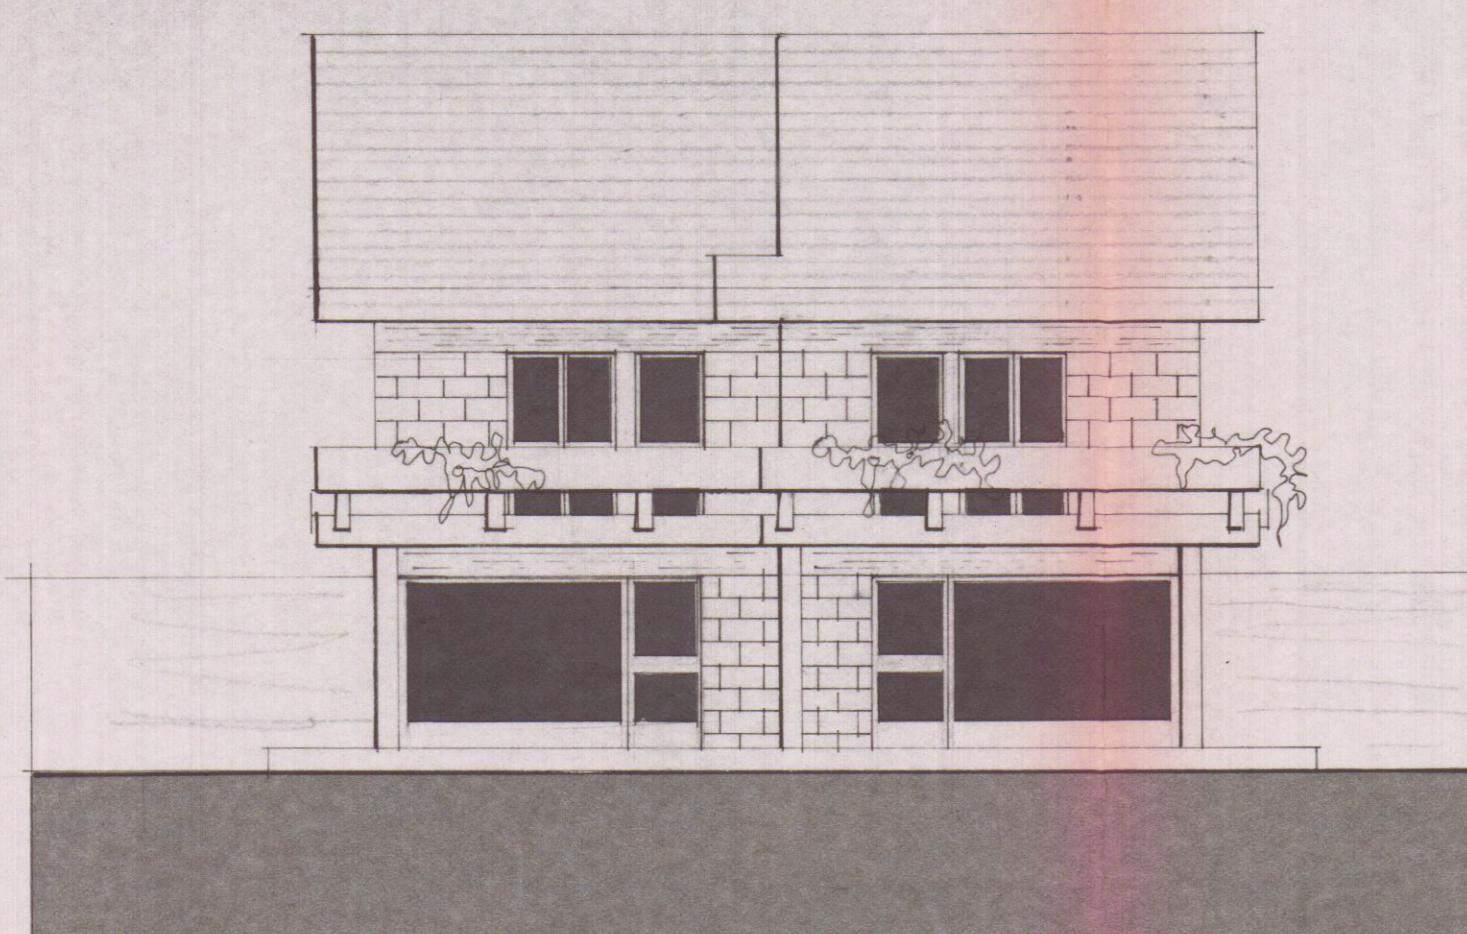

PROSPETTO SUD-OVEST

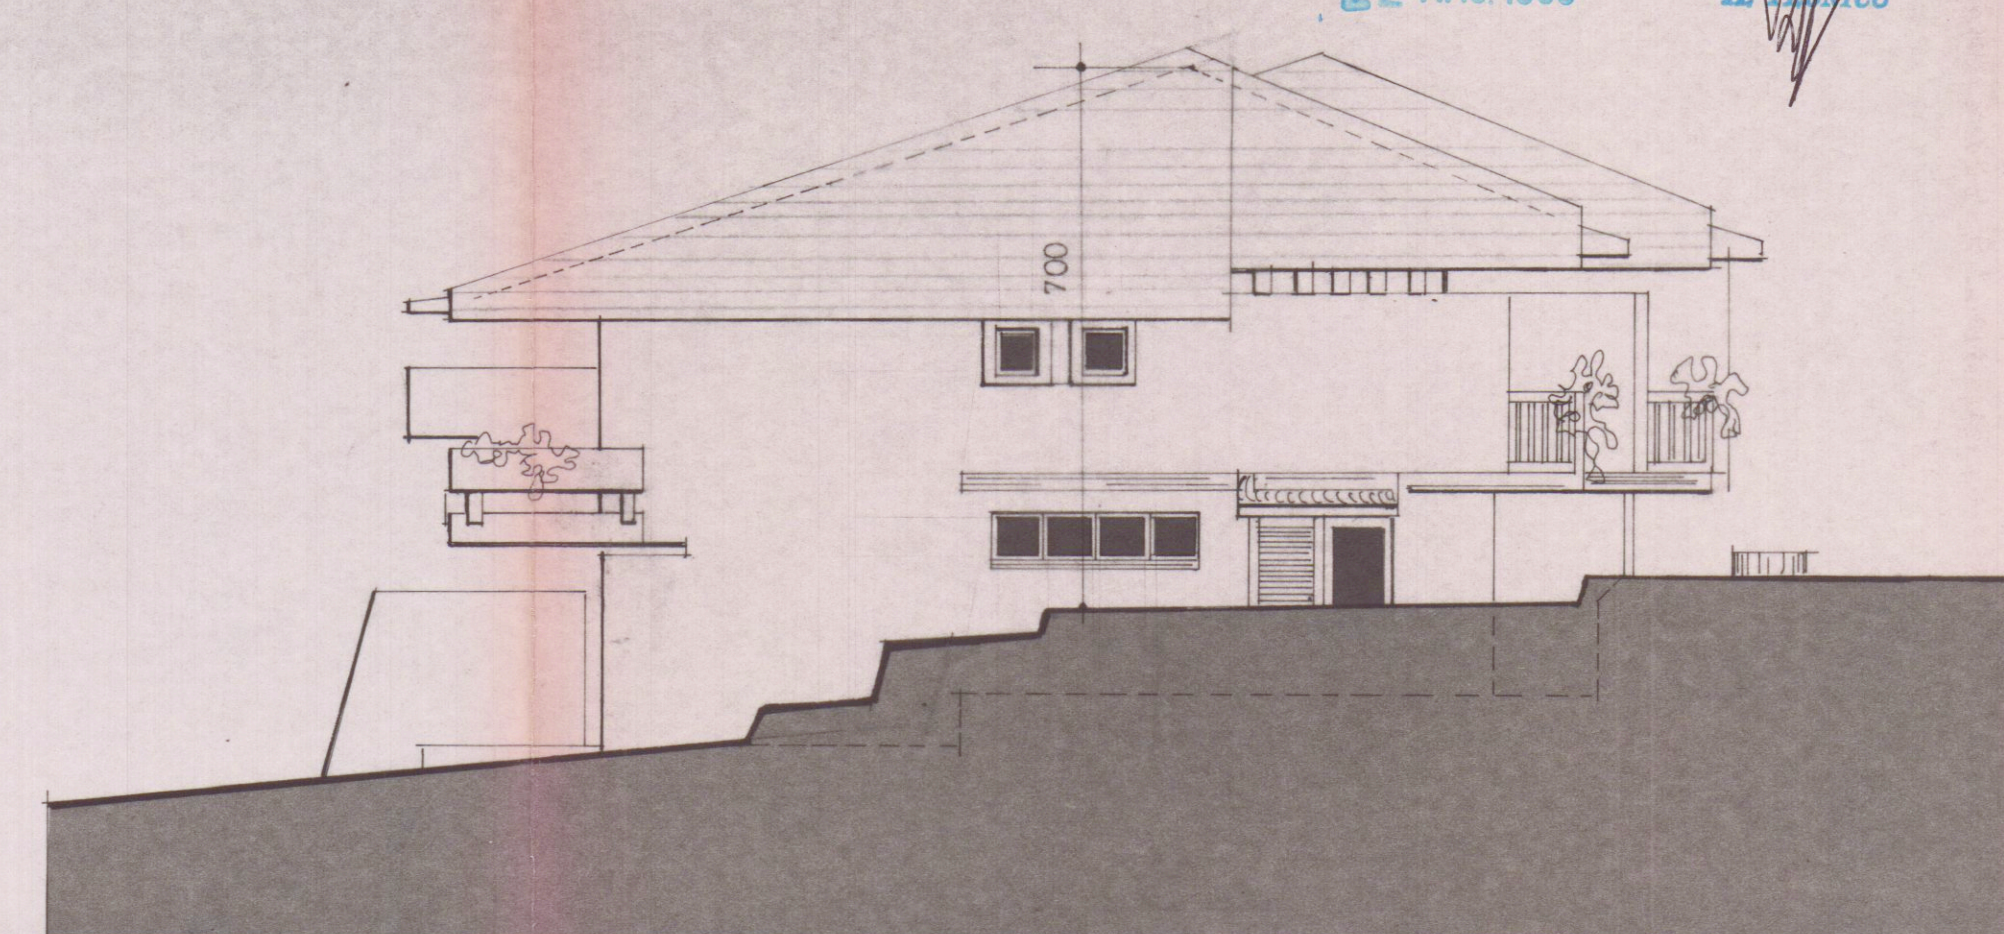

PROSPETTO SUD-EST

APPROVATO
22 MAG 1985
CONTROLLATO
IL MUNICIPIO

VARIANTE
Approvato dal Sindaco alle condizioni
della concessione edilizia originaria
n. 293 del 15.6.1984
CARRARA n. 45614/1985
IL CAPO SEZIONE URBANISTICA
(Arch. Roberto Dazzi)

Ordine Ingegneri Prov. MASSA CARRARA
Dr. Ing. FABIO TELARA 311

STUDIO DOTT. ING. FABIO TELARA Via A. Maggiani, 163 - Marina di Carrara - Tel. 0585/635650					
LAVORO:	OGGETTO DISEGNO:		COMMITTENTE:		
VARIANTE AL PROGETTO DI EDIFICIO AD USO CIVILE ABITAZIONE LOCALITÀ: FOSSONE COMUNE DI CARRARA	SEZIONI PROSPETTI E VISTA ASSONOMETRICA		SIG. RI MAURIZIO DAZZI ROBERTO DAZZI		
DATA OTTOBRE 1984	RAPP. 1:100	REV.	DATA	SIGLA	NUM. PROG.
DIS. <i>R. Dazzi</i>	TAV. 2				C4101