

STUDIO TECNICO
GIULIANO DALLE LUCCHE

MARINA DI CARRARA (MS) v. W. Muttini nr. 20
Tel-Fax 0585-633763

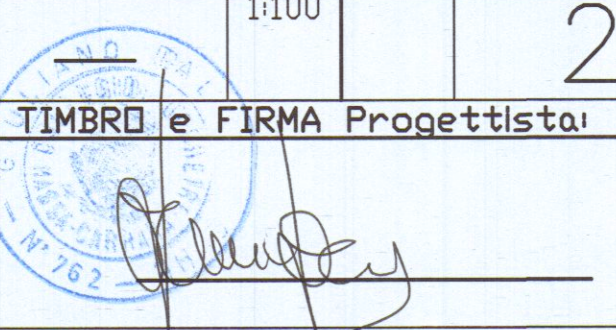
COMMITTENTE:
BORGHINI Giorgio

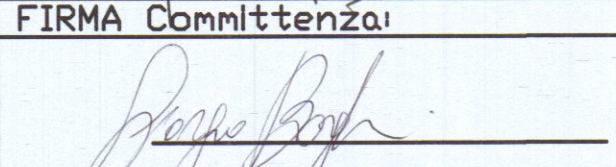
DATA
1/100

SCALE
1:100

TAVOLA
2

PROGETTO:
Opere di manutenzione e restauro di
un fabbricato sito in Carrara, v.
Carducci 11 Località Perticata.

TIMBRO e FIRMA Progettista:


FIRMA Committente:


Plante, Prospetti, Sezioni

STATO DI ATTUALE

COMUNE DI CARRARA

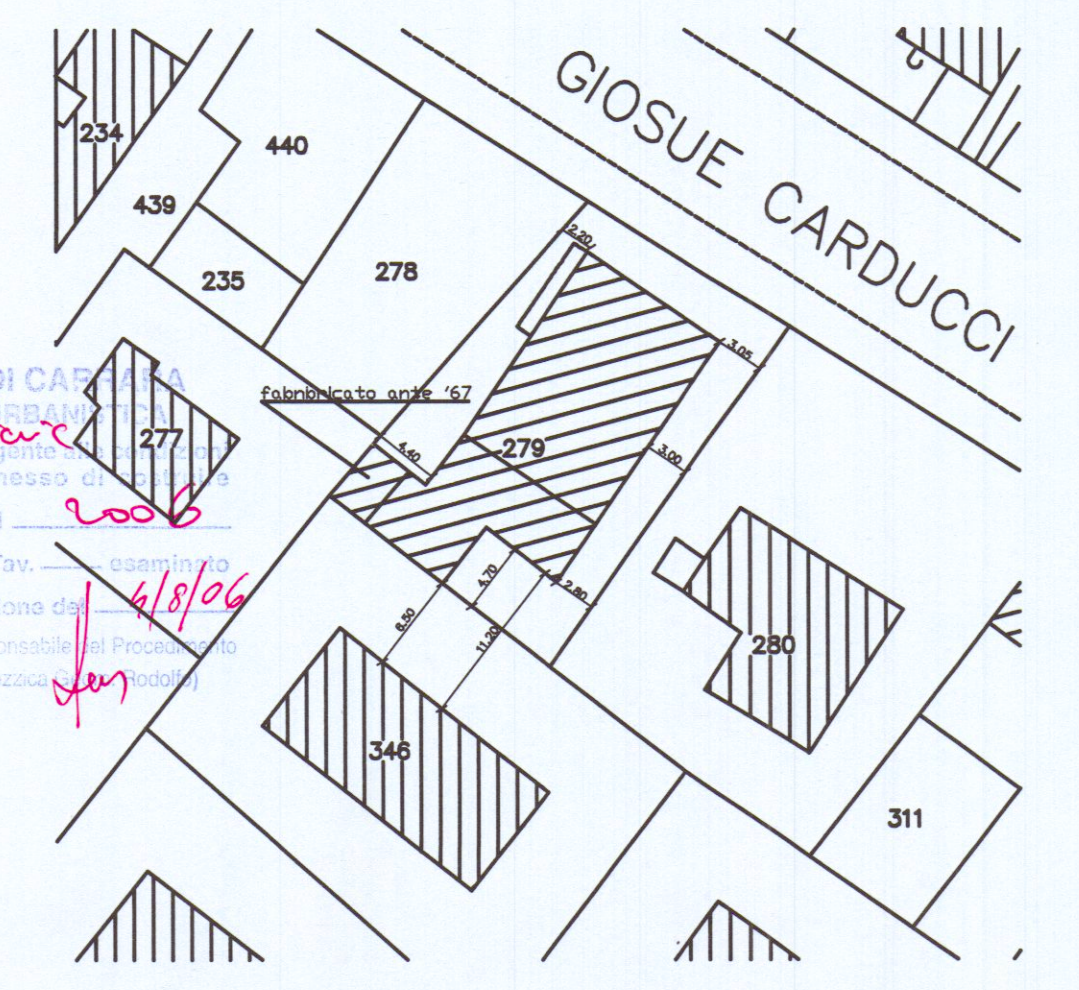
24 GEN. 2006

*

STRALCIO CATASTALE

Scala 1:500

APPROVATO



COMUNE DI Carrara
Foglio: 64
Mappale: 279

