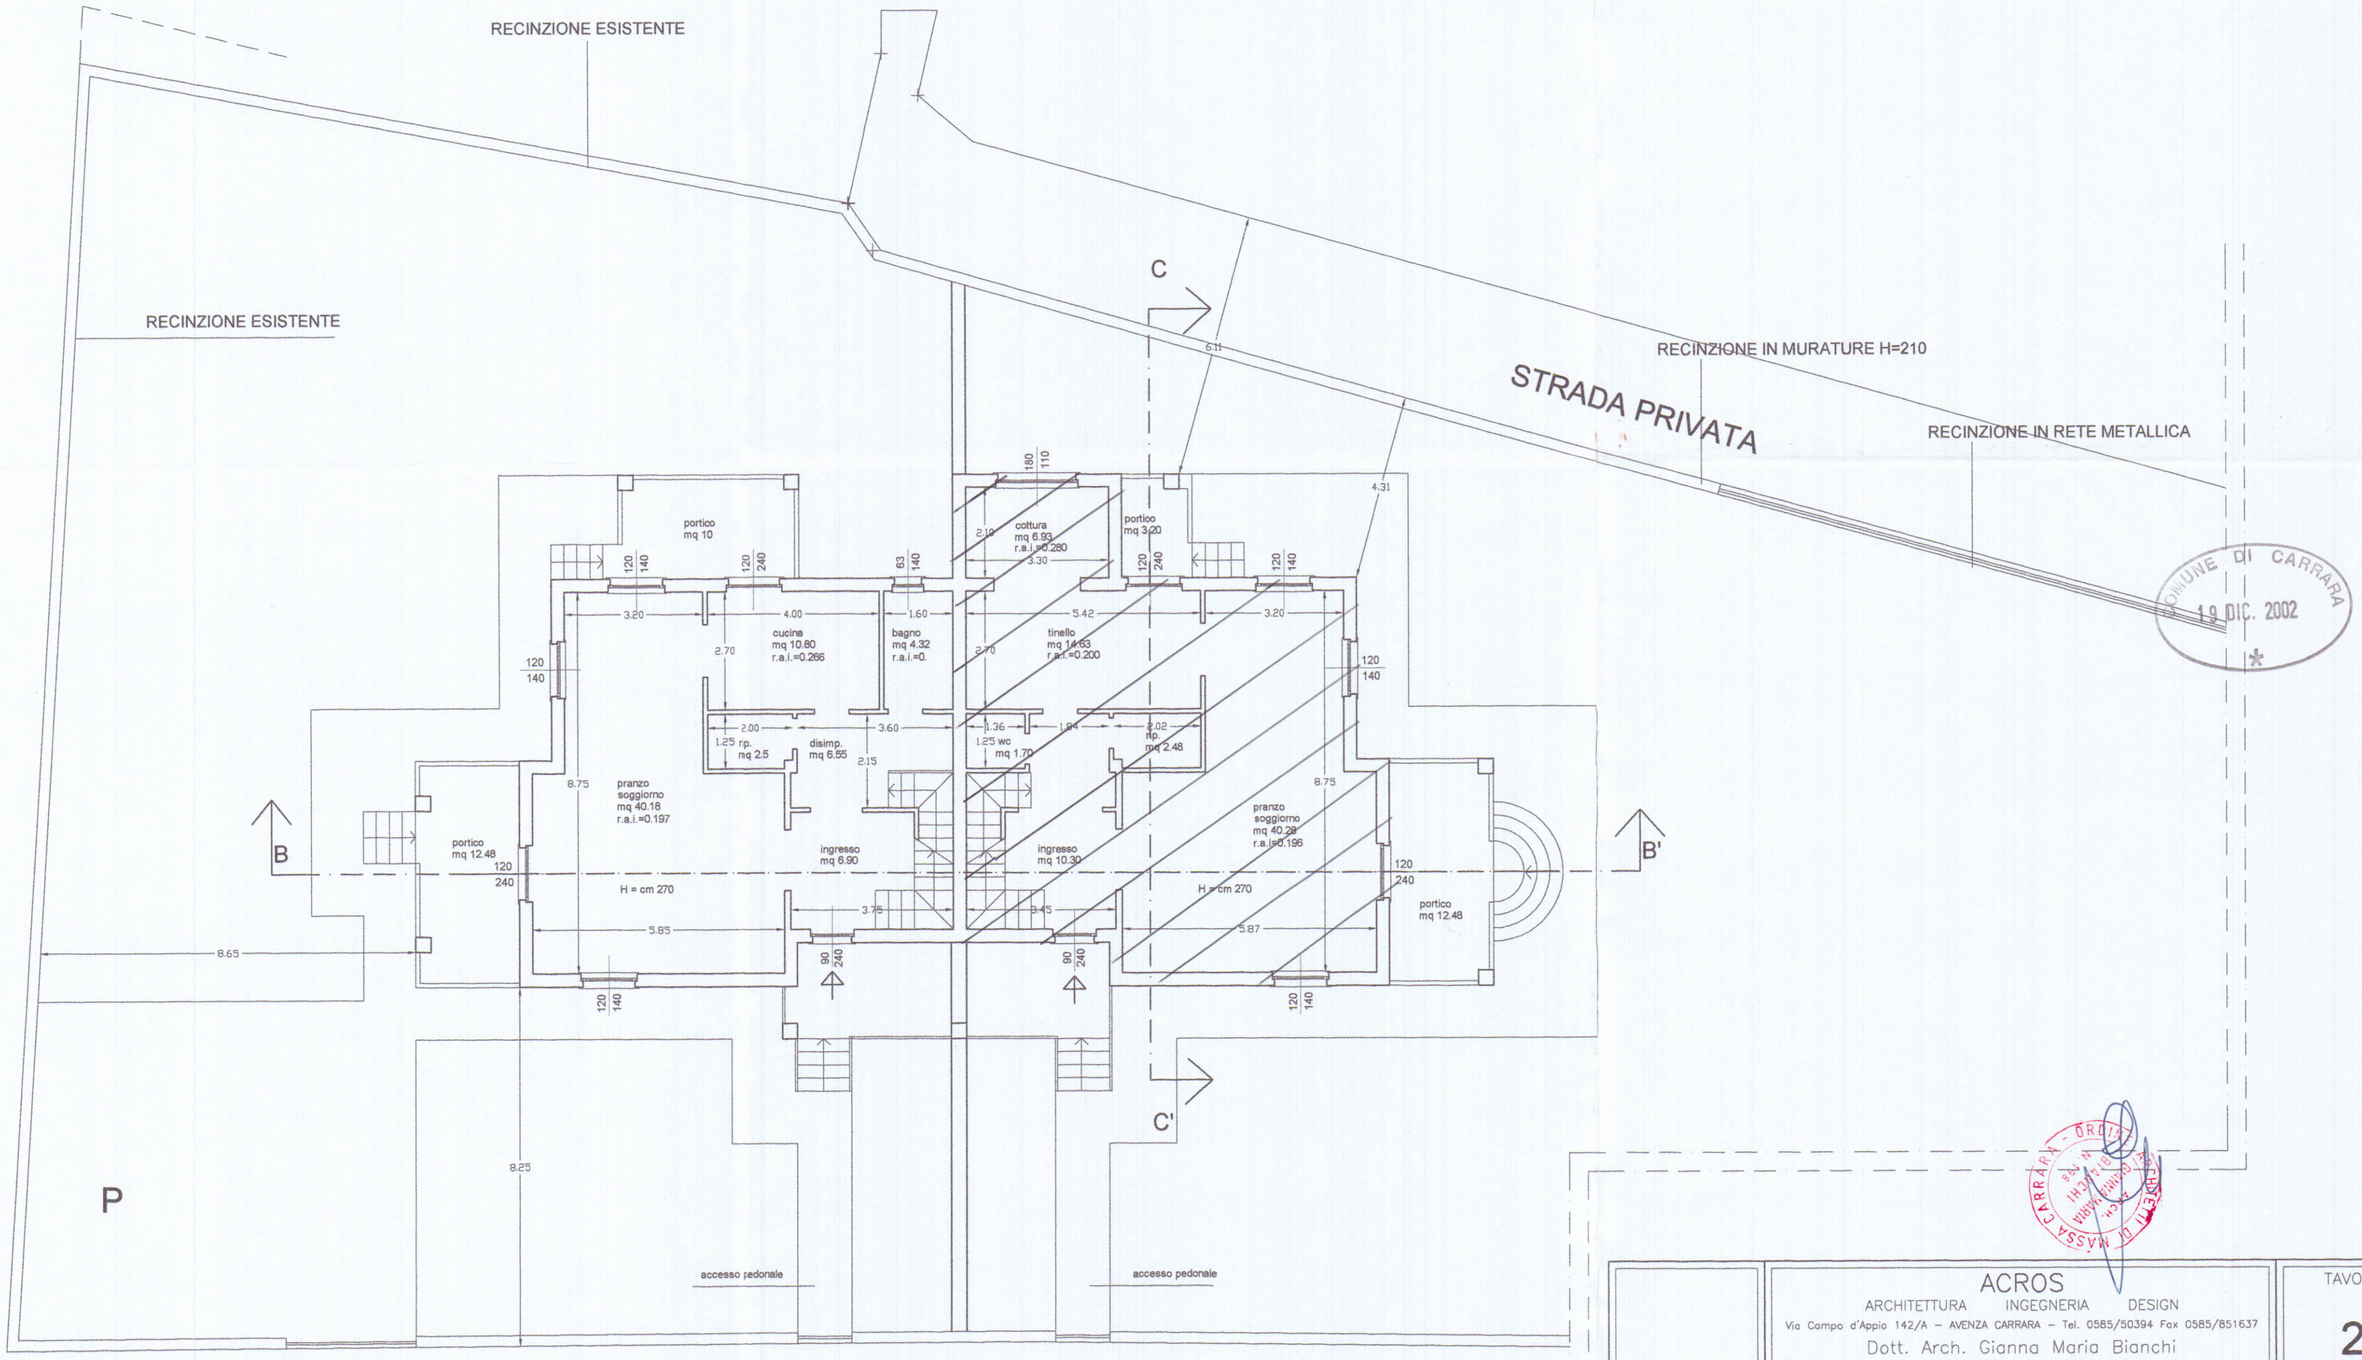

PIANTA PIANO RIALZATO

PARTE DI CUI SI CERTIFICA LA CONFORMITÀ E L'ABITABILITÀ

COMUNE DI CARRARA
19 DIC. 2002

ORDINE DEGLI INGEGNERI DELLA PROVINCIA DI MASSA CARRARA

	ACROS ARCHITETTURA INGEGNERIA DESIGN Via Campo d'Appio 142/A – AVENZA CARRARA – Tel. 0585/50394 Fax 0585/851637 Dott. Arch. Gianna Maria Bianchi	TAVOLA 2
	COMUNE di CARRARA	SCALA 1 : 100

VARIANTE al progetto
di costruzione di edificio ad uso di civile abitazione
Viale XX Settembre, Loc. S. Antonio

OGGETTO	PIANTA PIANO RIALZATO	
COMMITTENTE	Castelliti Sergio e Claudio s.n.c.	DATA 11.12.2002