


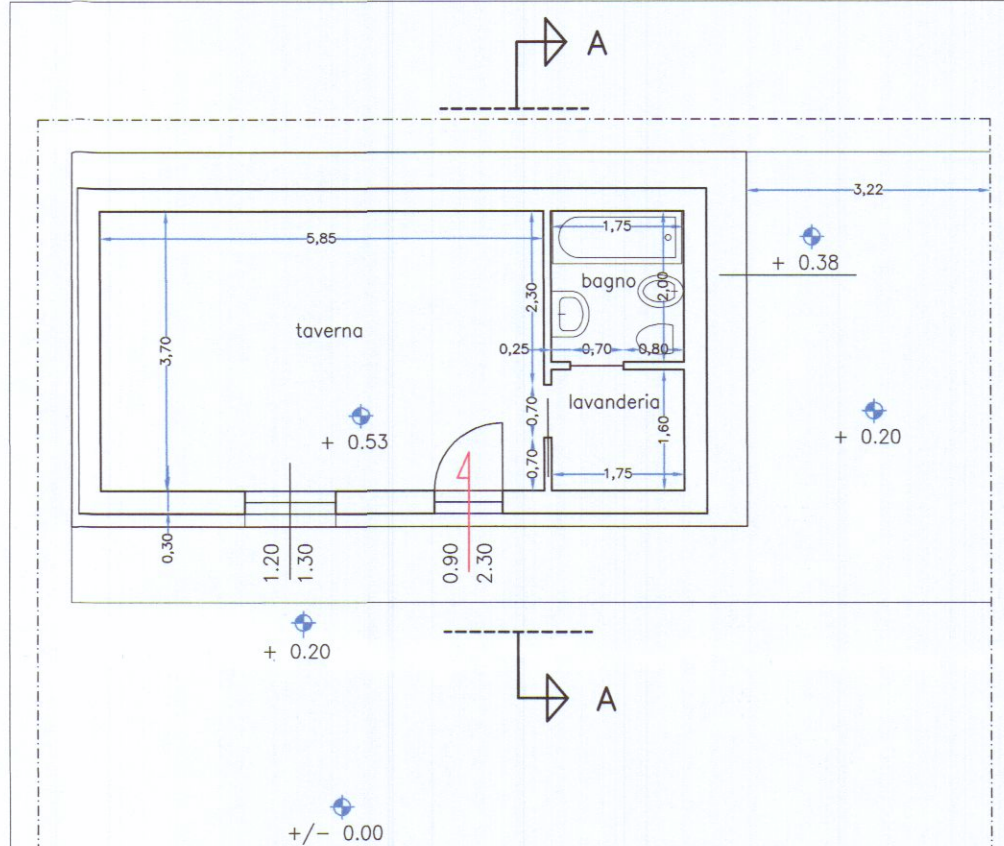


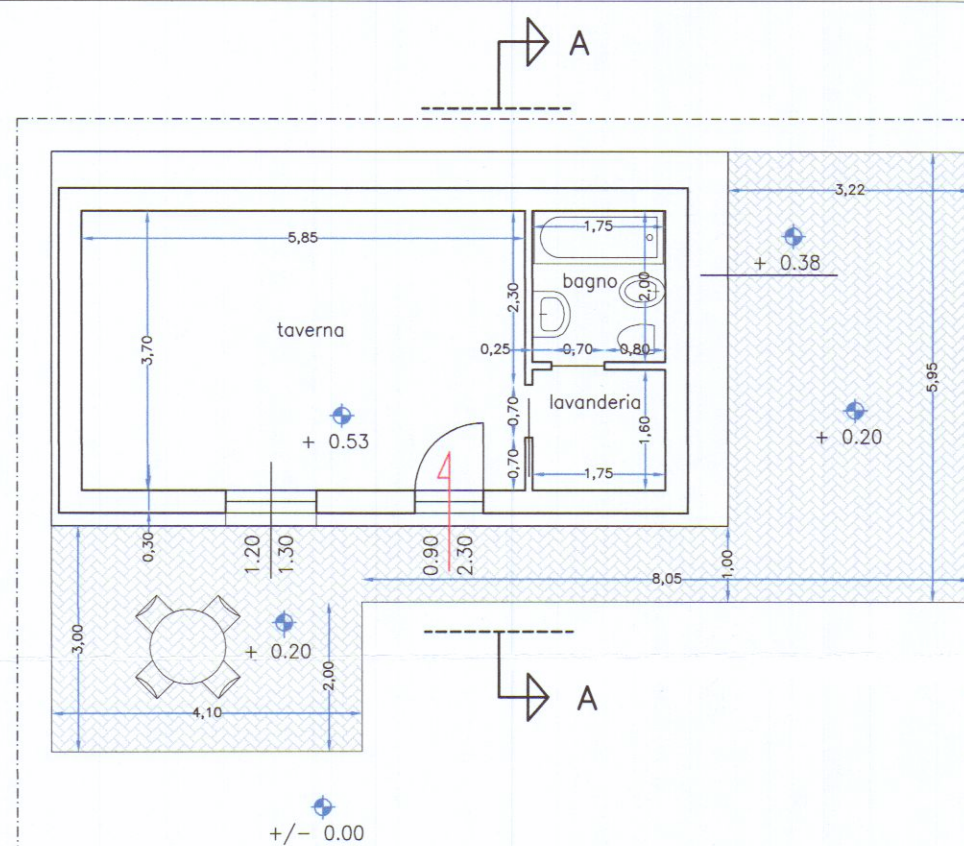


PROGETTO VARIANTE

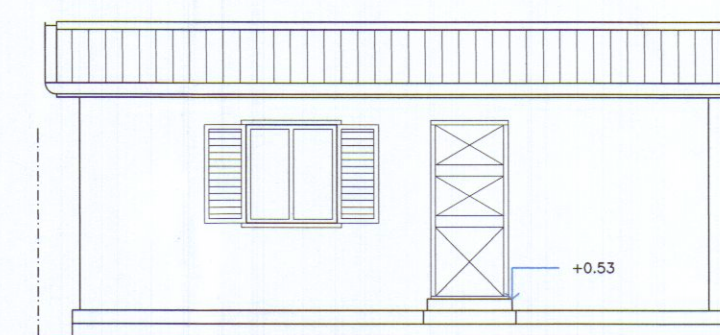


Prospetto nord-ovest

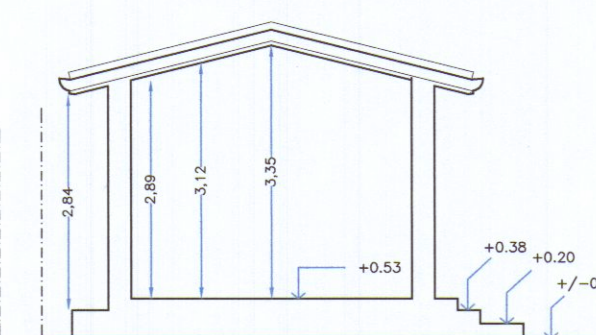


Sezione A-A

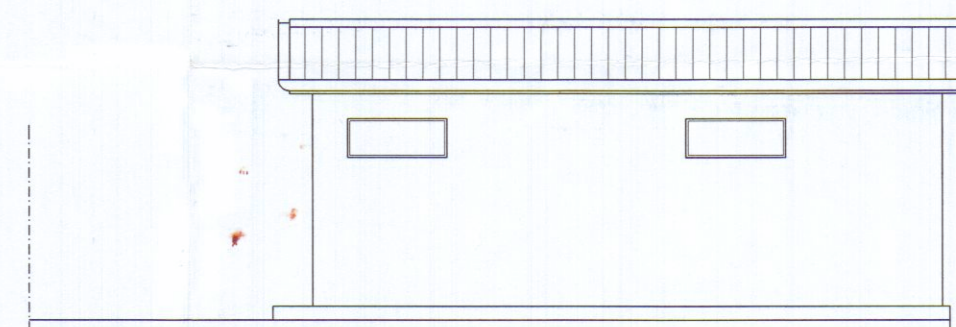


Prospetto sud-est

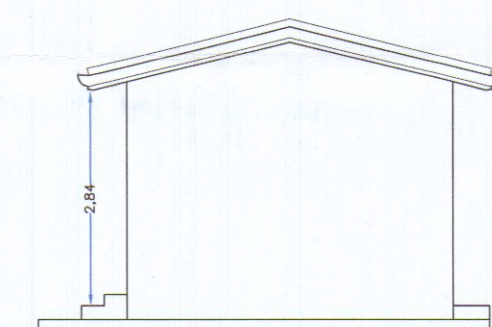


Prospetto sud-ovest

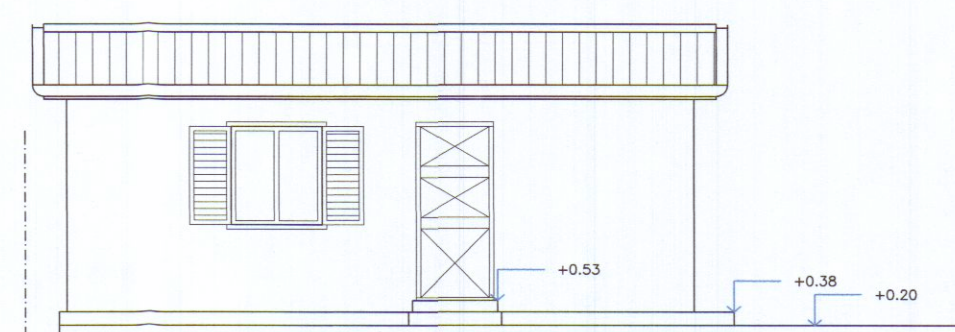


Prospetto nord-ovest

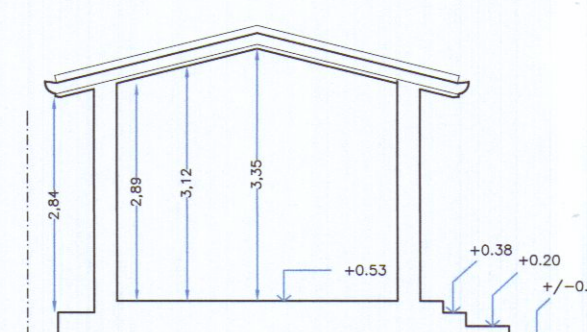


Sezione A-A

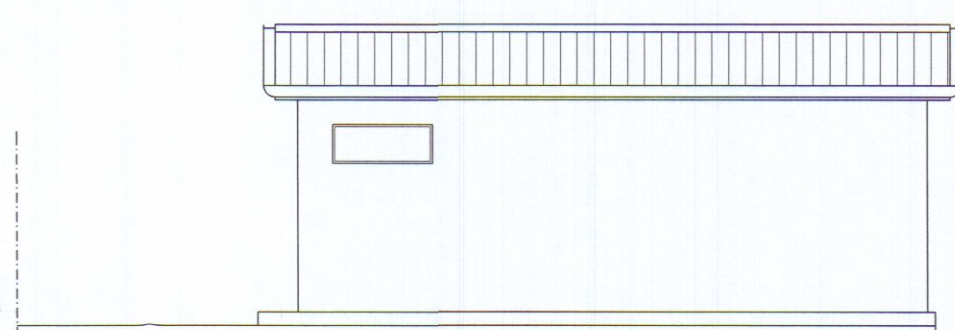

Prospetto sud-est

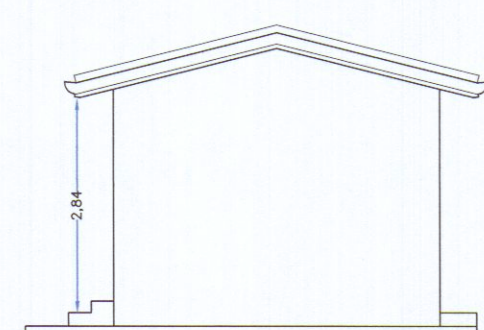

Prospetto sud-ovest

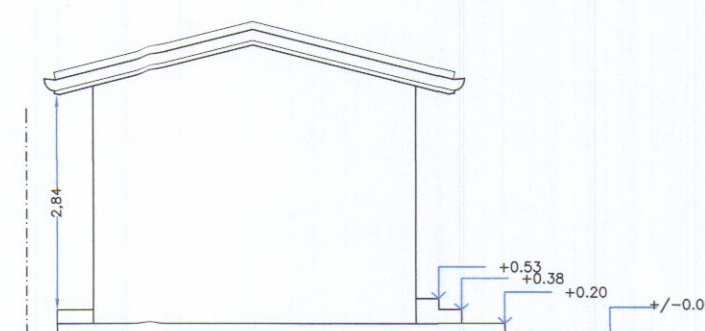



Prospetto nord-est

STATO AUTORIZZATO

unità immobiliare residenziale

Progetto- Pianta

Prospetto nord-est

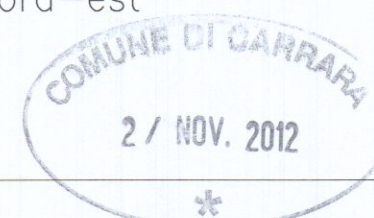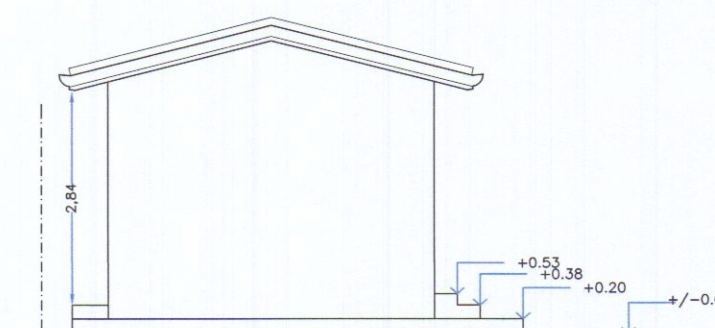

Paola Parente
Arch. Maria Paola Parente

	ARCHITETTURA URBANISTICA DESIGN Via S. Luca n. 71 54033 Carrara tel. 329-3460615, mail archiparent@gmail.com DOTT. ARCH. MARIA PAOLA PARENTE	TAVOLA 1 SCALA 1:100
Varianti finale a DIA per Manutenzione straordinaria di pertinenza di edificio residenziale sito in Carrara, loc. Melara, via Baccio Bandinelli 10		
OGGETTO	STATO AUTORIZZATO, PROGETTO VARIANTE: pianta, prospetti, sezioni	DATA ott. 2012
COMMITTENTE	Sig.ri Bertoloni Maurizio, Smerzi Letizia	