


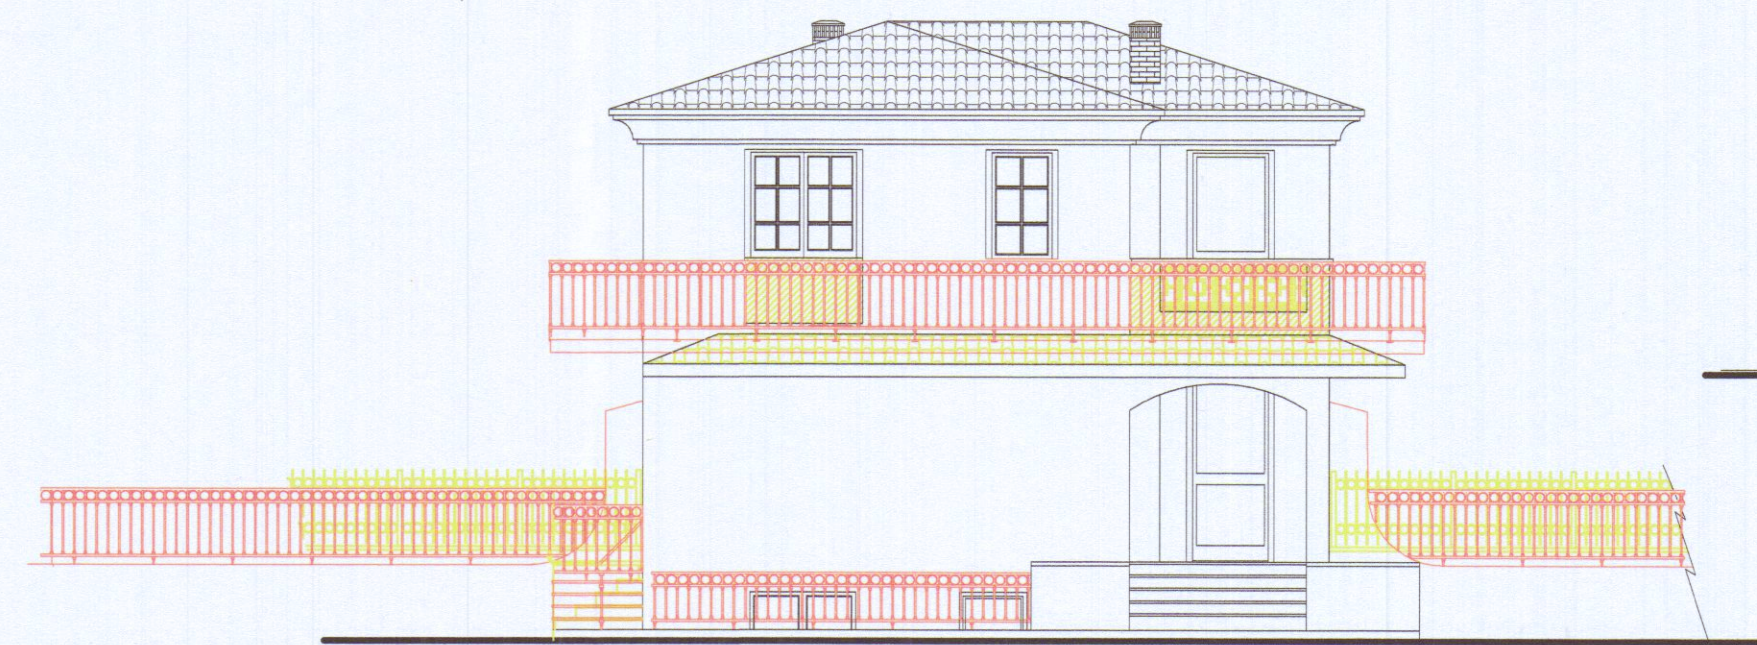


PROSPETTO SUD-EST




PROSPETTO NORD-OVEST




PROSPETTO SUD-OVEST

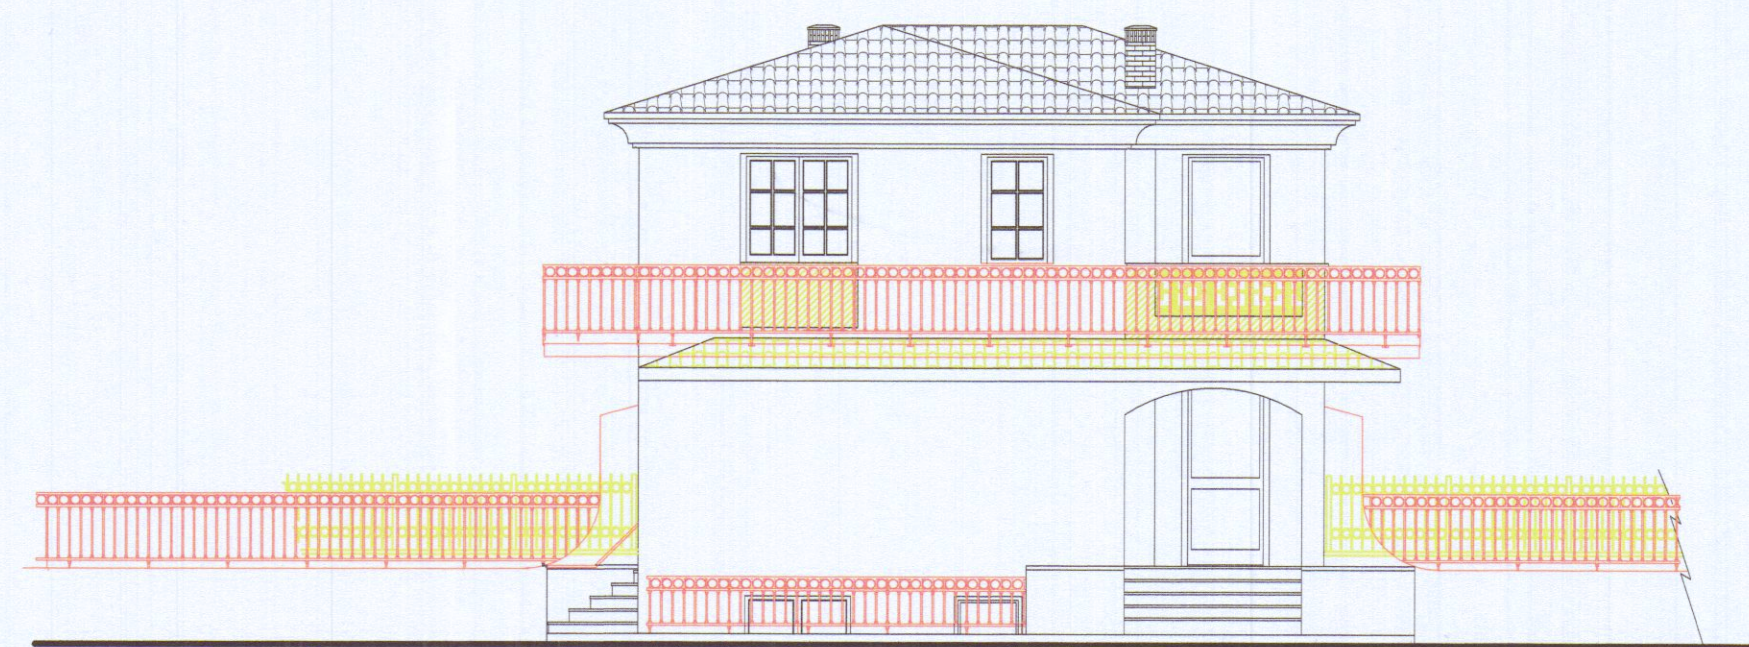


PROSPETTO NORD-EST

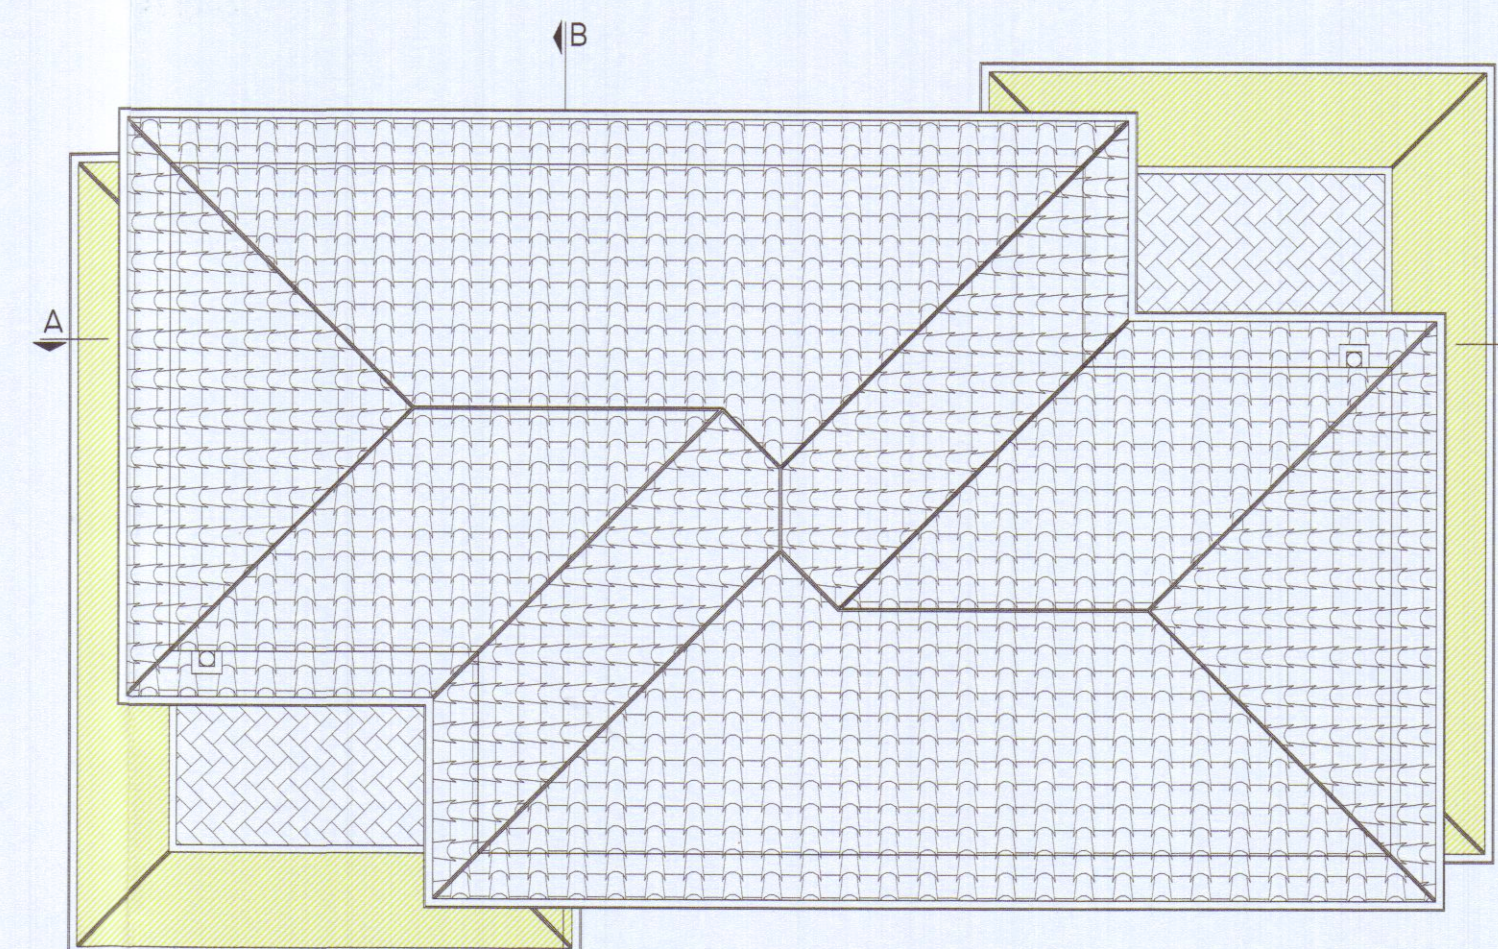


PIANTA COPERTURA

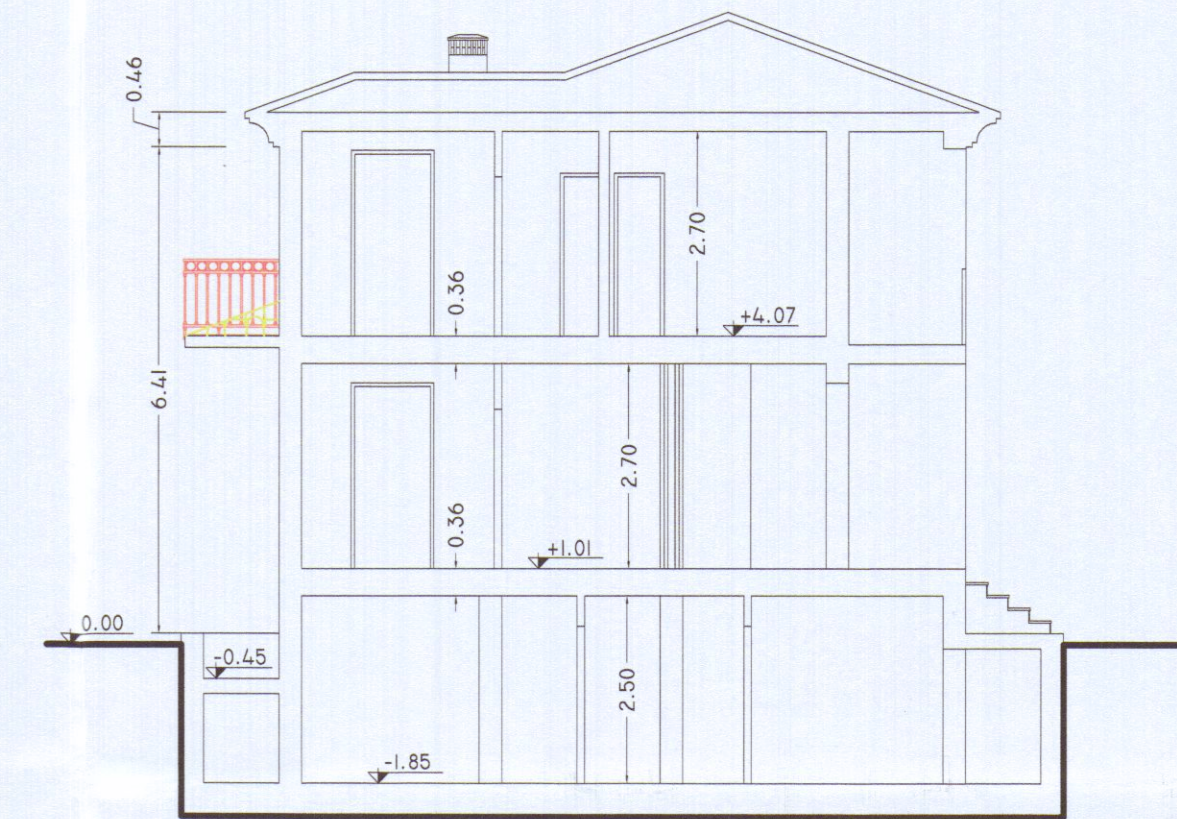


SEZIONE B-B

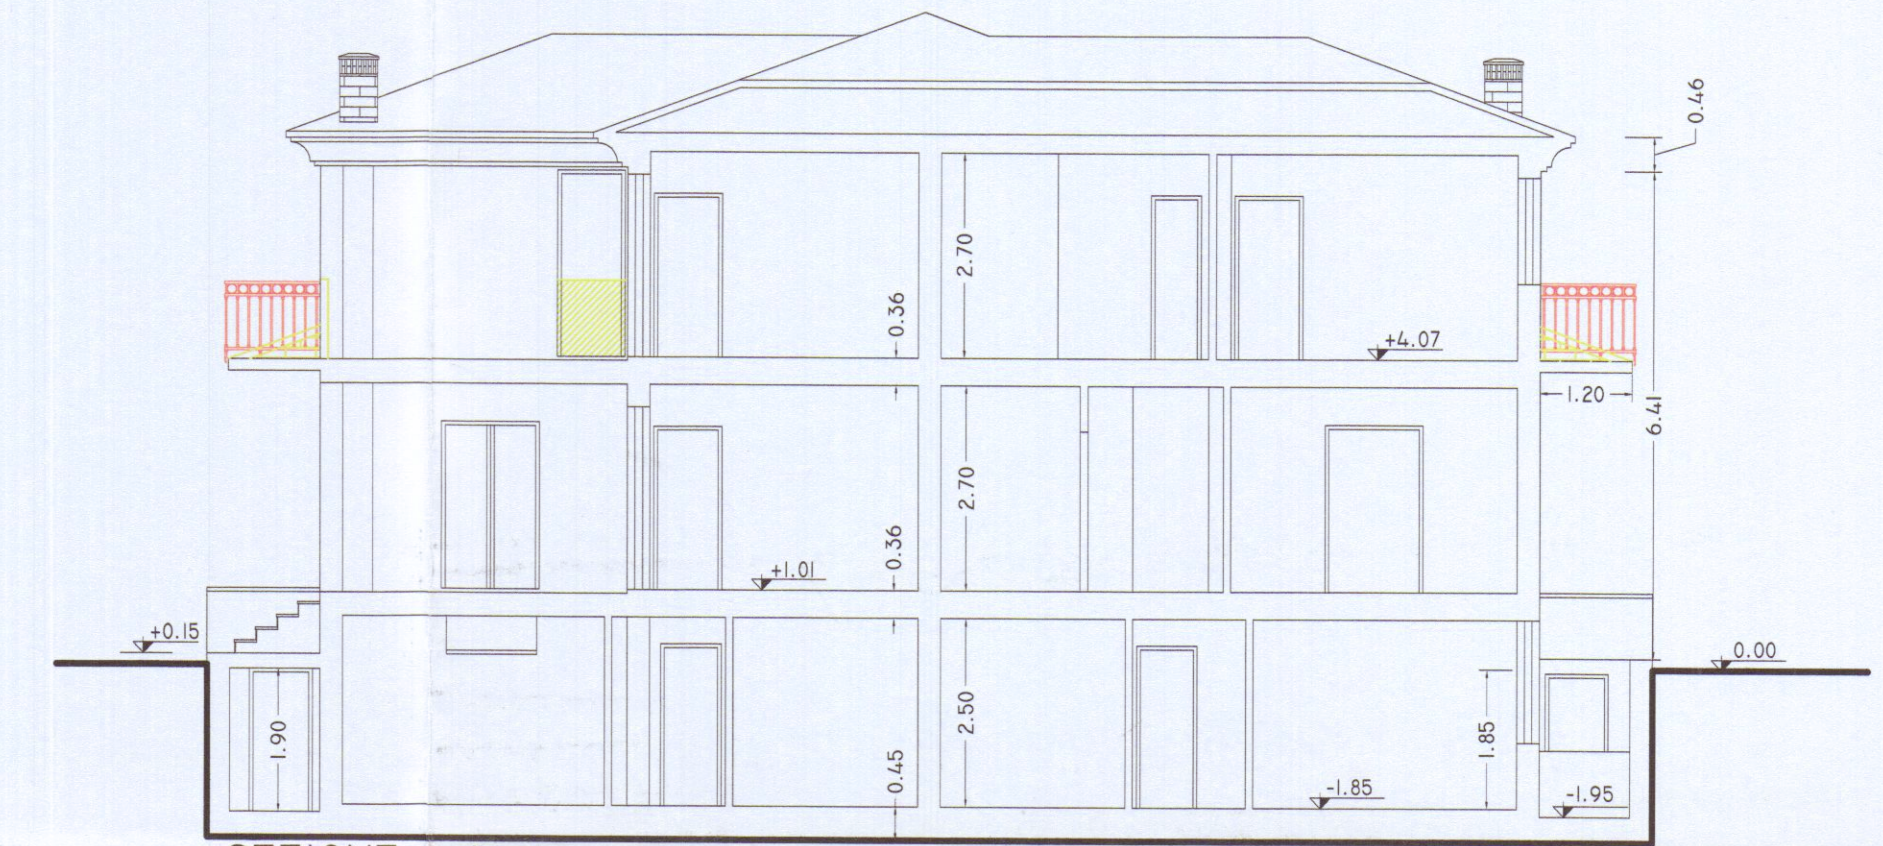


SEZIONE A-A

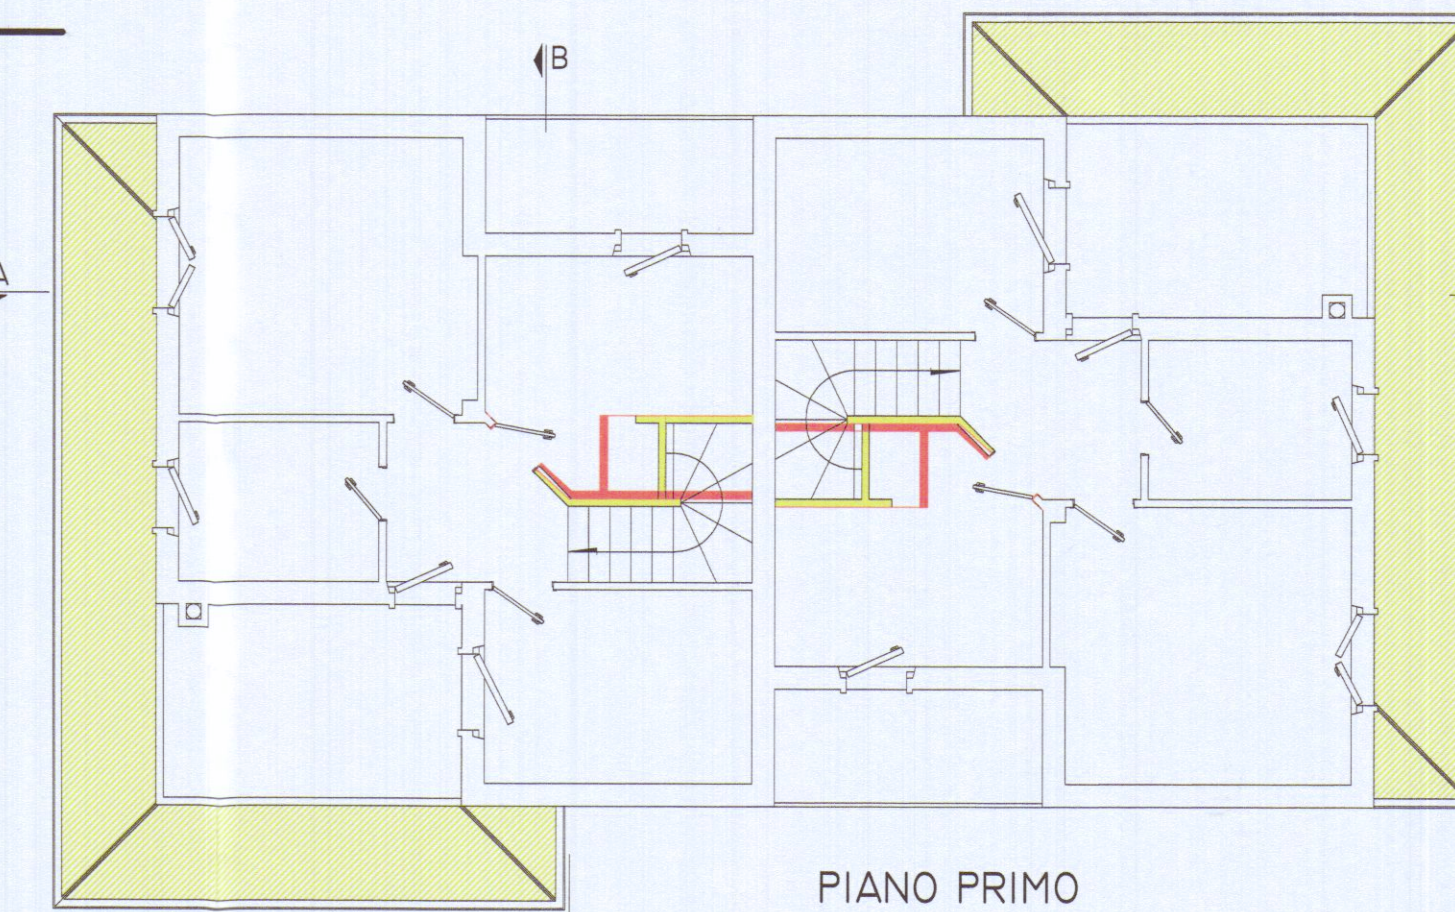



PIANO PRIMO

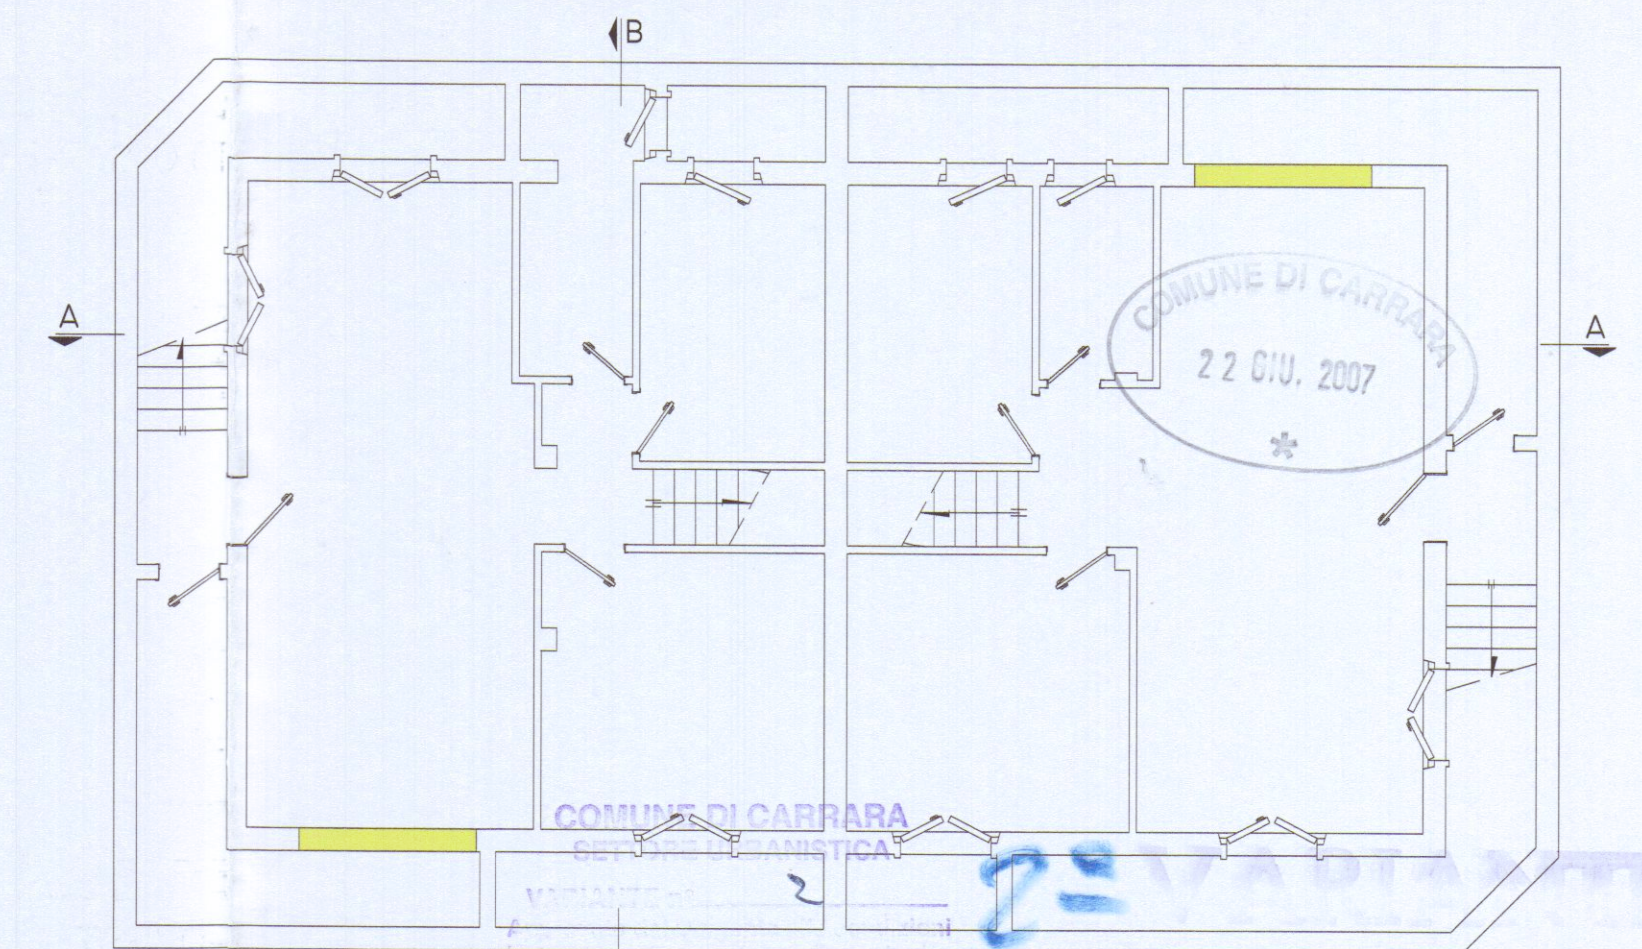

PIANTA SEMINTERRATO

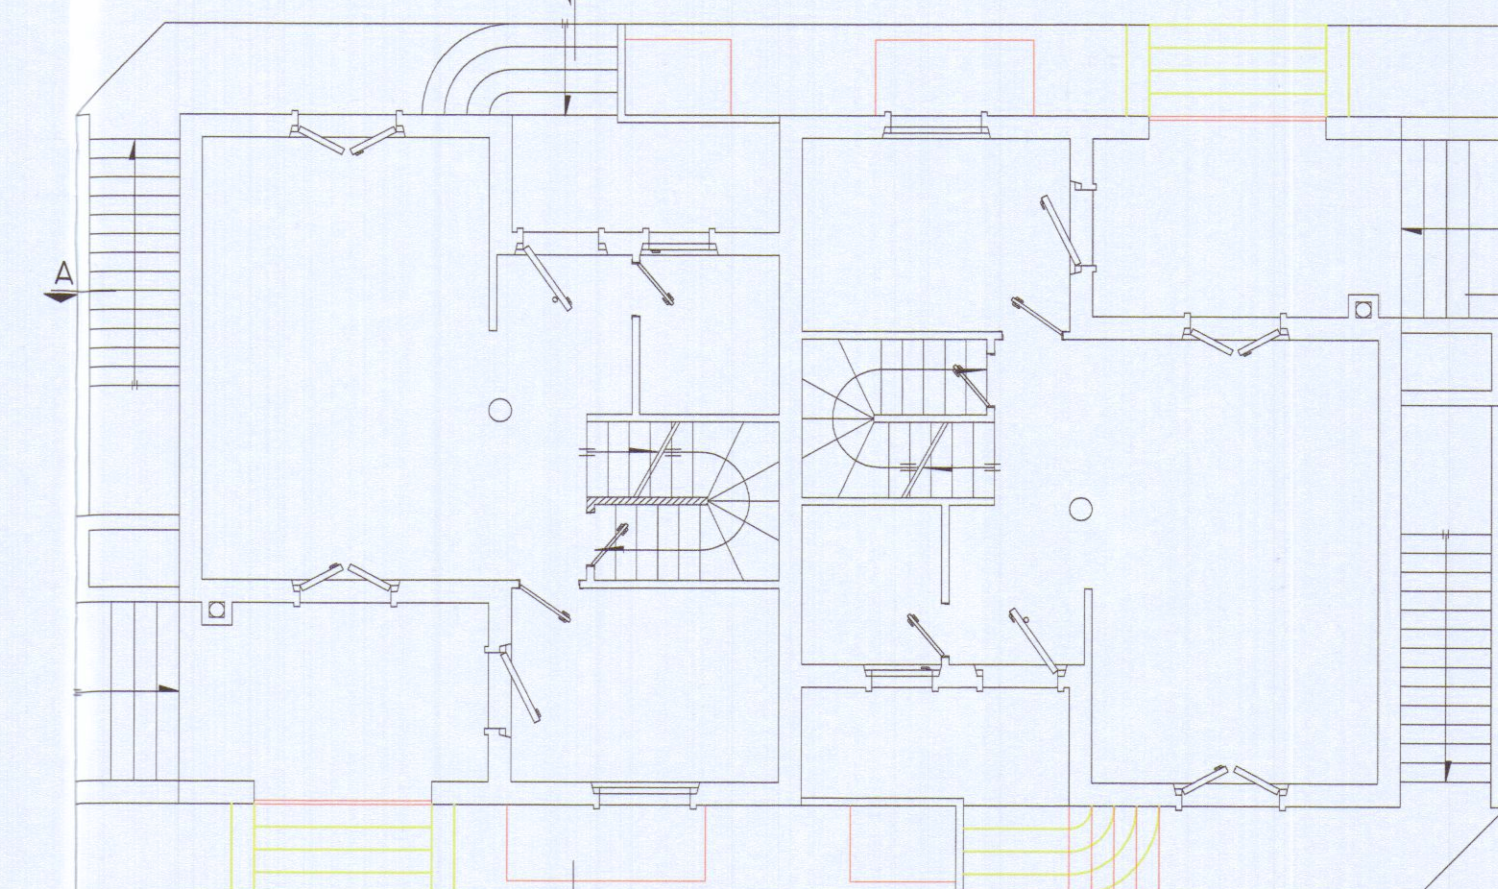

PIANO TERRA

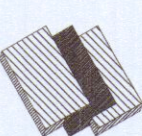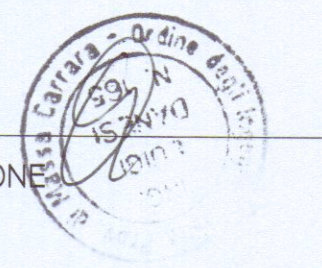 STUDIO TECNICO ING. LUIGI DANESI		
DATA: GIUGNO 2007	COMMITTENTE: GRIM S.P.A.	
SCALA: 1:100	UBICAZIONE: VIA G. PASCOLI FG. N° 71 MAPP. N° 76-78-829-835	
REVISIONI N° DATA	PROGETTO: COSTRUZIONE DI CASA DI CIVILE ABITAZIONE - BIFAMILIARE -	
TAVOLA: PIANTE, PROSPETTI, SEZIONI		
DISEGNO:		PROGETTISTA: ING. LUIGI DANESI
		SOVRAPPOSIZIONE CORSO ROSSELLI N° 5/A 54033 CARRARA

APPROVATO