



COMUNE DI CARRARA

BAGNONI Folio

VARIANTE 12843/1984

CALCOLO ONERI DI URBANIZZAZIONE PRIMARIA E SECONDARIA

Fabbricati di civile abitazione

Zona Omogenea _____

Volume nuovo

Volume ristrutturato
0,2

Volume ristrutturato
0,5

Mc _____

Mc _____

Mc _____

£./mc _____

£./mc _____

£./mc _____

Importo totale da pagare £.

Fabbricati destinati ad attività turistiche commerciali e direzionali

Volume nuovo

Volume ristrutturato
0,2

Volume ristrutturato
0,5

£./mc _____

£./mc _____

£./m _____

Mc _____

Mc _____

Mc _____

Importo totale da pagare £.

Fabbricati destinati ad attività industriali o artigianali

Superfici coperte nuove

Superfici coperte ristrutturate

Mq. _____ £./mq _____

Mq. _____ £./mq _____

Importo totale da pagare £. _____

CALCOLO DELLA PERCENTUALE SUL COSTO DI COSTRUZIONE

Fabbricati di civile abitazione

Percentuale applicativa %

Edifici nuovi Vedi schema

Interventi su edifici esistenti

Costo £. _____

Importo totale da pagare _____

Fabbricati destinati ad attività turistiche commerciali e direzionali

Volumi nuovi mc. _____ Costo a mc. £. _____

Del. G.M. 656

Edifici esistenti Costo £. _____

del 30/4/81

Importo totale da pagare Percentuale applicativa

5% Del. C.C. 248 del 20/1/7

CONCESSIONE GRATUITA AI SENSI DELLE LEGGI 28/1/77 N° 10, 5/8/78 N° 457
25/3/82 N° 94 E AI SENSI DELLE DELIB. E DETERMIN. DEL C.C. E G.M. [X]

Il Sindaco [Signature]

L' Ingegnere Comunale [Signature]

Carrara li 3/7/84

P.A. Il concessionario _____



COMUNE DI CARRARA

UFFICIO URBANISTICA

LEGGE 28 gennaio 1977, n. 10.
Determinazione del costo di costruzione.
PROSPETTO
(art. 11)

TABELLA 1 - Incremento per superficie utile abitabile (art. 5)

Classi di superficie (mq)	Alloggi (n)	Superficie utile abitabile (mq)	Rapporto rispetto al totale Su	% Incremento (Art. 5)	% Incremento per classi di superficie
(1)	(2)	(3)	(4) = (3) : Su	(5)	(6) = (4) x (5)
≤ 95				0	
> 95 → 110				5	
> 110 → 130				15	
> 130 → 160				30	
> 160				50	
		Su			

SOMMA → I_1

TABELLA 2 - Superfici per servizi e accessori relativi alla parte residenziale (art. 2)

DESTINAZIONI	Superficie netta di servizi e accessori (mq)
(7)	(8)
a Cantinole, soffitte, locali motore ascensore, cabine idriche, lavatoi comuni, centrali termiche, ed altri locali a stretto servizio delle residenze	
b Autorimesse ☐ singole ☐ collettive	
c Androni d'ingresso e porticati liberi	
d Logge e balconi	
	Snr

TABELLA 3 - Incremento per servizi ed accessori relativi alla parte residenziale (art. 6)

Intervallo di variabilità del rapporto percentuale $\frac{Snr}{Su} \times 100$	Ipotesi che ricorre	% Incremento
(9)	(10)	(11)
≤ 50	☐	0
> 50 → 75	☐	10
> 75 → 100	☐	20
> 100	☐	30

$\frac{Snr}{Su} \times 100 = \dots\dots\dots\%$ I_2

SUPERFICI RESIDENZIALI E RELATIVI SERVIZI ED ACCESSORI

Sigla	Denominazione	Superficie (mq)
(17)	(18)	(19)
1 Su (art. 3)	Superficie utile abitabile	
2 Snr (art. 2)	Superficie netta non residenziale	
3 60% Snr	Superficie raggugliata	
4 = 1+3 Sc (art. 2)	Superficie complessiva	

SUPERFICI PER ATTIVITÀ TURISTICHE COMMERCIALI E DIREZIONALI E RELATIVI ACCESSORI

Sigla	Denominazione	Superficie (mq)
(20)	(21)	(22)
1 Sn (art. 9)	Superficie nella non residenziale	
2 Sa (art. 9)	Superficie accessori	
3 60% Sa	Superficie raggugliata	
4 = 1+3 St (art. 9)	Superficie totale non residenziale	

TABELLA 4 - Incremento per particolari caratteristiche (art. 7)

Numero di caratteristiche	Ipotesi che ricorre	% Incremento
(12)	(13)	(14)
0	☐	0
1	☐	10
2	☐	20
3	☐	30
4	☐	40
5	☐	50

I_3

TOTALE INCREMENTI
 $I = I_1 + I_2 + I_3$

Classe edificio	% Maggiorazione
(15)	(16)
1	M

A - Costo massimo a mq dell'edilizia agevolata = L/mq

B - Costo a mq di costruzione pari all'85% di A = L/mq


C - Costo a mq di costruzione maggiorato $B \times \left(1 + \frac{M}{100}\right)$ = L/mq

D - Costo di costruzione dell'edificio $(Sc \div St) \times C$ = L

CARRARA LI

Il Sindaco

L'Ingegnere Comunale

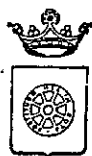

COMUNE DI CARRARA

UFFICIO URBANISTICA

Prot.

11502

15-6

11534

Carrara, li

23/6/04

Si invita il tecnico Sig.

MELCOM Lino

residente a

CARRARA

via

MONDOVI

n°

2

redattore del progetto di ☒ costruzione ☐ ampliamento ☐ sopraelevaz.

☐ ristrutturazione ☐ recinzione ☐ autorizzazione, per il fabbricato

ubicato in

POTTONI BAJO

via

FONTE BASSO

n°

e p.c. si invita il proprietario Sig.

GATTI PIERO LONCHI

residente a

via

via

n°

a presentarsi nei giorni di LUNEDI'-MERCOLEDI'-VENERDI' presso questo Ufficio per il completamento della pratica con i seguenti documenti:

☒ fotocopia codice fiscale del proprietario/progettista

☐ fotografie

FA3B

☐ pagamento oneri di urbanizzazione e percentuale costo di costruzione

☐ bolli

☐ contratto o certificato catastale

☐ marche Giotto

☒ estratto di mappa o tipo di frazionamento

☐ dichiarazioni liberatorie ENEL-AMIA-ITALGAS-SIP

☐ aereofotogrammetria

☐ computo metrico estimativo

☐ completamento cartella

☐ tabella schemi superfici utili dei vani

☐ disegni/completamento disegni

☐ dichiarazione sostitutiva al visto VV.FF.

☐ Atto Notarile

☐ tavole elaborati grafici con visto VV.FF.

☐ campione colore tinteggiatura

☐ modello ISTAT

☐ relazione tecnica dell'intervento

☐ relazione igienico-sanitaria

N.B. ☐ Autorizzazioni

☐ Lavori inferiori a mc. 120

☒ Lavori superiori a mc. 120

IL SINDACO



FABB-Δ-B-(C-)

COMUNE DI CARRARA

UFFICIO URBANISTICA

Prot. 1248-1249-1247/82

Carrara, li 12-2-83

Si invita il ~~tecnico~~ Sig. BASNONI FABIO

residente a M. di CARRARA via CAMP. DIAPIO n° 89

redattore del progetto di ☐ costruzione ☐ ampliamento ☐ sopraelevaz.

☐ ristrutturazione ☐ recinzione ☐ autorizzazione, per il fabbricato

ubicato in BOSSONE BOSSOVA via _____ n° _____

e p.c. si invita il proprietario Sig. _____

residente a _____ via _____ n° _____

a presentarsi nei giorni di LUNEDI'-MERCOLEDI'-VENERDI' presso questo Ufficio
per il completamento della pratica con i seguenti documenti:

☒ fotocopia codice fiscale del
proprietario/progettista

☐ fotografie

☐ pagamento oneri di urbanizzazione e
percentuale costo di costruzione

☐ bolli

☒ contratto o certificato catastale
PER CAMBIO INTESTAZIONE

☐ marche Giotto

☐ estratto di mappa o tipo di
frazionamento

☐ dichiarazioni liberatorie
ENEL-AMIA-ITALGAS-SIP

☐ aereofotogrammetria

☐ computo metrico estimativo

☐ completamento cartella

☐ tabella schemi superfici
utili dei vani

☐ disegni/completamento disegni

☐ dichiarazione sostitutiva
al visto VV.FF.

☐ Atto Notarile

☐ tavole elaborati grafici
con visto VV.FF.

☐ campione colore tinteggiatura

☐ modello ISTAT

☐ relazione tecnica dell'intervento

☐ relazione igienico-sanitaria

N.B. ☐ Autorizzazioni

☐ Lavori inferiori a mc. 120

☒ Lavori superiori a mc. 120

IL SINDACO

COMUNE DI CARRARA

UFFICIO URBANISTICA


Ad uso della Ditta GATTI PIERO E ROSANNA residente a
MARINA DI CARR. V. DEI MILLE che ne ha fatto richiesta in data
8/3/83.

SI CERTIFICA

- che la domanda di concessione edilizia presentata in data
28/4/82 avente per oggetto LA COSTRUZIONE DI
TRE FABBRICATI USO ABITAZ. IN LOC. FOSSONE V. FOSSONE BASSO
è stata esaminata, con esito favorevole dalla Commissione Edi-
lizia Comunale, nella seduta n° 42 del 26.11.1982

Attualmente il progetto si trova in fase di espletamento del-
le operazioni conclusive d'ufficio per il rilascio della conces-
sione di cui sopra.

IL SINDACO

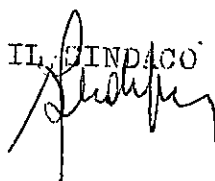


UFFICIO TECNICO ERARIALE

SEZIONE AUTONOMA

MASSA CARRARA

COMUNE DI CARRARA SEZ.

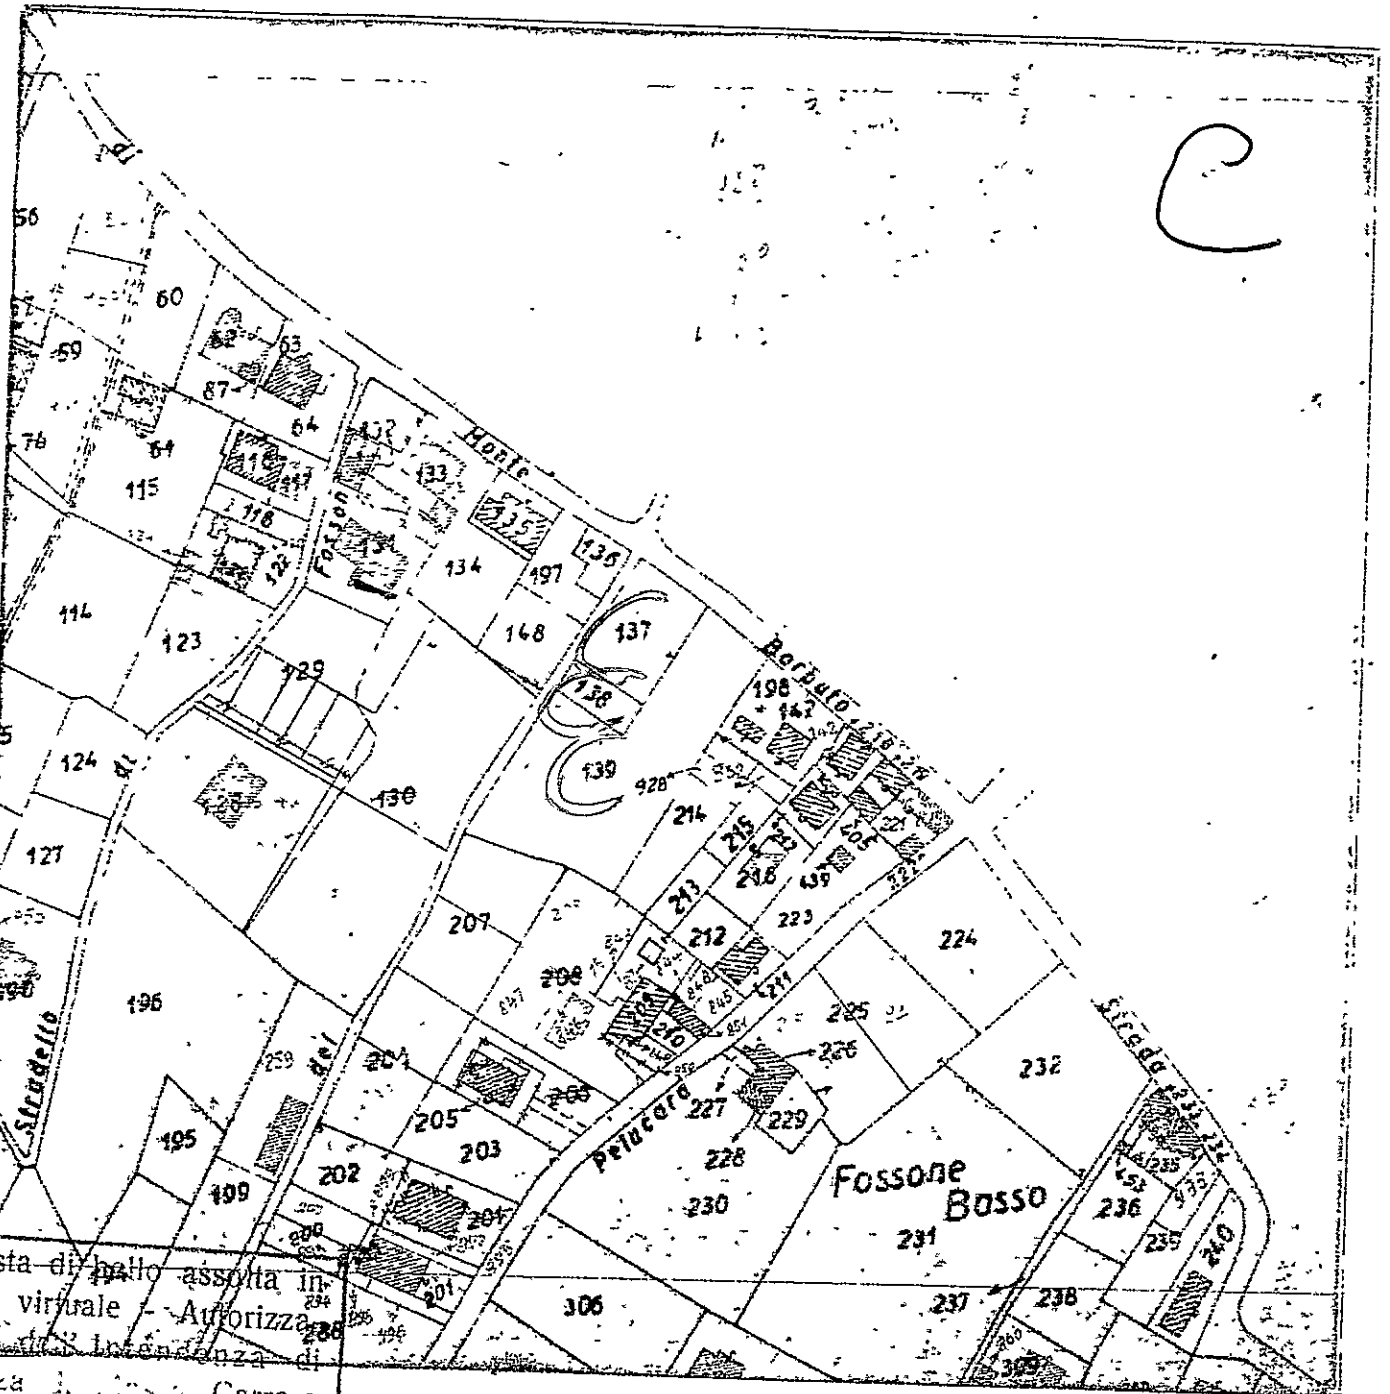

Imposta di bollo assolta in
modo virtuale - Autorizzazio-
ne dell'Intendenza di
Finanza di Carrara
N. 9194/2 del 12/12/1977

FOGLIO N. 67 SCALA 1: 2000

IL COMPILATORE

Del presente estratto di mappa che si compone di n. 1 schede, si autenticano i mappali
N. 137

e si rilascia a richiesta del
Sig. M. Carrara per gli usi consentiti dalla Legge

Massa, 23 GIU. 1982



N. <u>18999</u> mod. 8
Diritto di ricerca L. <u>600</u>
Diritto fisso L. <u>1300</u>
Particelle, Ha., Cofinanti, etc. N. <u>100</u>
TOTALE L. <u>2000</u>

*Ente Nazionale
per l'Energia Elettrica
(Enel)*

Compartimento di Firenze

Distretto della Toscana

ZONA DI MASSA CARRARA

54100 MASSA, 15 Dicembre 1982
Via Cavour, 23

Egr. Geom
MENCONI Lucio
Via Venezia 21 ter
Marina di Carrara

54036

PROT. N. 310/0.T./CA

OGGETTO: Dichiarazione ENEL per
rilascio Licenza Edilizia

e p.c. Spett.le
Comune di Carrara
Ufficio Licenze Edilizie
54033 - C A R R A R A

Con riferimento alla Sua lettera del 13/12/82
riguardante la richiesta di Licenza Edilizia inoltrata al Comune
di Carrara per la costruzione di un fabbricato di
civile abitazione di proprietà dei Sigg. Gatti Piero
e Gatti Rosanna, da erigersi in loc. Fossone Via
Cavaiola, distinto in catasto ai mappali 137 - 138
139 fog. 67

diamo il nostro benestare, per quanto di competenza dell'ENEL, al
solo fine dell'esistenza delle opere di urbanizzazione primaria.

Distinti saluti.

ENTE NAZIONALE PER L'ENERGIA ELETTRICA (ENEL)
COMPARTIMENTO DI FIRENZE
DISTRETTO DELLA TOSCANA
Zona di MASSA CARRARA
Il Dirigente

Mr/var/RPP

Società Italiana per il Gas

PER AZIONI CON CAPITALE SOCIALE DI L. 99.765.332.000 INT. VERSATO - SEDE LEGALE E DOMICILIO FISCALE IN TORINO VIA XX SETTEMBRE 41
ISCRIZIONE REGISTRO IMPRESE TORINO N. 52/1883 - CODICE FISCALE N. 00489490011



ZONA ITALIA CENTRALE

SEDE: Via Faà di Bruno 2 - C.A.P. 10153 TORINO - Tel. (011) 23951
C.C.I.A.A.: 1082 Torino

RIFERIMENTI DA CITARE NELLA RISPOSTA

TON/ros prot. n° 2090

CARRARA 21.12.1982

OGGETTO : Urbanizzazione primaria gas

Con riferimento alla deliberera del C.G. n° 35 del 6 settembre 1972 ed alla Vs. richiesta di lettera liberatoria del 13.12.1982 per il progetto di costruzione di un fabbricato di civile abitazione da erigersi in **LOC. FOSSENTI BASSO**, contraddistinto in catasto al mappale/i 137-138-139 del foglio 67, composto da n° alloggi, si conferma l'esistenza della rete di distribuzione gas.


Sarà Vs. cura, appena lo stato di avanzamento dei lavori inerenti la costruzione lo consentirà, farci pervenire la regolare domanda di allacciamento con l'indicazione del tipo di utilizzo e della potenzialità termica richiesta.

Distinti saluti

SOCIETÀ ITALIANA PER IL GAS
ZONA ITALIA CENTRO NORD
IL RESPONSABILE ESERCIZIO DI

CARRARA

(p. l. A. Tonelli)

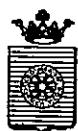

UFFICIO TECNICO

Pratica edilizia

N. _____

Prot. N. 11504/1698.

Li. 3/5/83.

OGGETTO: PAGAMENTO DEL CONTRIBUTO PER IL RILASCIO DI CONCESSIONE PER L'ESECUZIONE DI OPERE.

Al BAUNOLI Fabio -

Via Campobello n. 89.

Avenza -

e, p. c.: ALL'UFFICIO DI RAGIONERIA SEDE

ALLA TESORERIA COMUNALE SEDE

In conformità a quanto disposto dalla Legge 28 gennaio 1977, n. 10 sulla edificabilità dei suoli e dalla legge 5 agosto 1978, n. 457 ed in riferimento alla domanda presentata dalla S.V., intesa ad ottenere il rilascio della concessione per l'esecuzione dei lavori di (1) costruire fabbr. civile abit. fabbr.

in (2) Fornelli Via Fornelli Bonari

si comunica che il contributo, di cui all'art. 11 della legge succitata, da versare presso la Tesoreria Comunale è stato così determinato:

a) per le spese di urbanizzazione L. 20.632.000

da versare alle condizioni indicate nella delibera consiliare n. _____ del _____ e cioè:

— 1 rata di L. 5158.000 (data) _____

— 2 rata di L. 11 (data) _____

— 3 rata di L. 11 (data) _____

— 4 rata di L. 11 (data) _____

b) per spese commisurate al costo di costruzione L. 9.128.250

da versare alle condizioni indicate nella delibera consiliare n. _____ del _____ e cioè:

— 1 rata di L. 608.550 (data) _____

— 2 rata di L. 11 (data) _____

— 3 rata di L. 11 (data) _____

— 4 rata di L. 11 (data) _____

c) per la realizzazione diretta di opere di urbanizzazione, dovrà essere prestata a favore di questo Comune

reale e valida cauzione, costituita anche mediante fidejussione in conformità al disposto dell'art. 54 del Regolamento per l'amministrazione del patrimonio e per la contabilità generale dello Stato, approvato con R.D. 23 maggio 1924, n. 827 e sue successive modificazioni, per un valore di L. _____ a garanzia dell'esecuzione di parte delle opere d'urbanizzazione primaria.

d) per garantire il puntuale pagamento delle rate degli oneri di urbanizzazione e del costo di costruzione successive al rilascio della concessione dovrà essere prestata a favore di questo Comune, nei modi previsti al punto c), una reale e valida cauzione per un valore di L. 20.632.000 + 11.359.000


Tali garanzie, se prestate mediante fidejussione, dovranno avere legale validità sino alla restituzione dell'atto stesso da parte di questo Comune.

P. N° 34389-34390

IL SINDACO

(1) Descrivere sommarariamente la natura dei lavori.

(2) Indicare l'ubicazione dei lavori da eseguire.

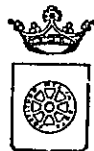

COMUNE DI CARRARA

OGGETTO: Richiesta concessione edilizia.

Carrara, li 6 Maggio 1983

Prot. n° 11504/1699 - 1982

RACCOMANDATA A.R.

Al Sig. BAGNONI FABIO

Via Campo d'Appio, 89

AVENZA

Mi pregio informarla che in data 6 Maggio 1983 è stata rilasciata la concessione edilizia da Lei richiesta per i lavori di costruzione

Fabbricato ad uso abitazione (Fabbricato C)

a Fossone Via Fossone Basso


e che dalla data del ricevimento della presente decorre il termine di un anno previsto dall'art. 4 comma IV° della legge 28.1.77 n. 10 per l'inizio dei lavori e di 3 anni di cui al punto 1 della deliberazione del Consiglio Comunale n. 248 del 20.1.78 per l'ultimazione dei lavori.

La S.V. è invitata a volersi presentare, prima dell'inizio dei lavori, presso la Sez. Urbanistica del Comune per il ritiro dell'atto nei giorni di Lunedì, Mercoledì e Venerdì dalle ore 8,30 alle 12,30, cinque giorni dopo il ricevimento della presente.

IL SINDACO

RELAZIONE DI NOTIFICA - L'anno millenovecento 83
addì 11 del mese di MAGGIO
io sottoscritto messo comunale incaricato, ho notificato ad ogni effetto di legge e perchè ne abbia piena conoscenza copia del presente atto al Sig. BAGNONI FABIO
nella sua residenza in Via Campo d'Appio, 89
consegnandola a mani di U. M.



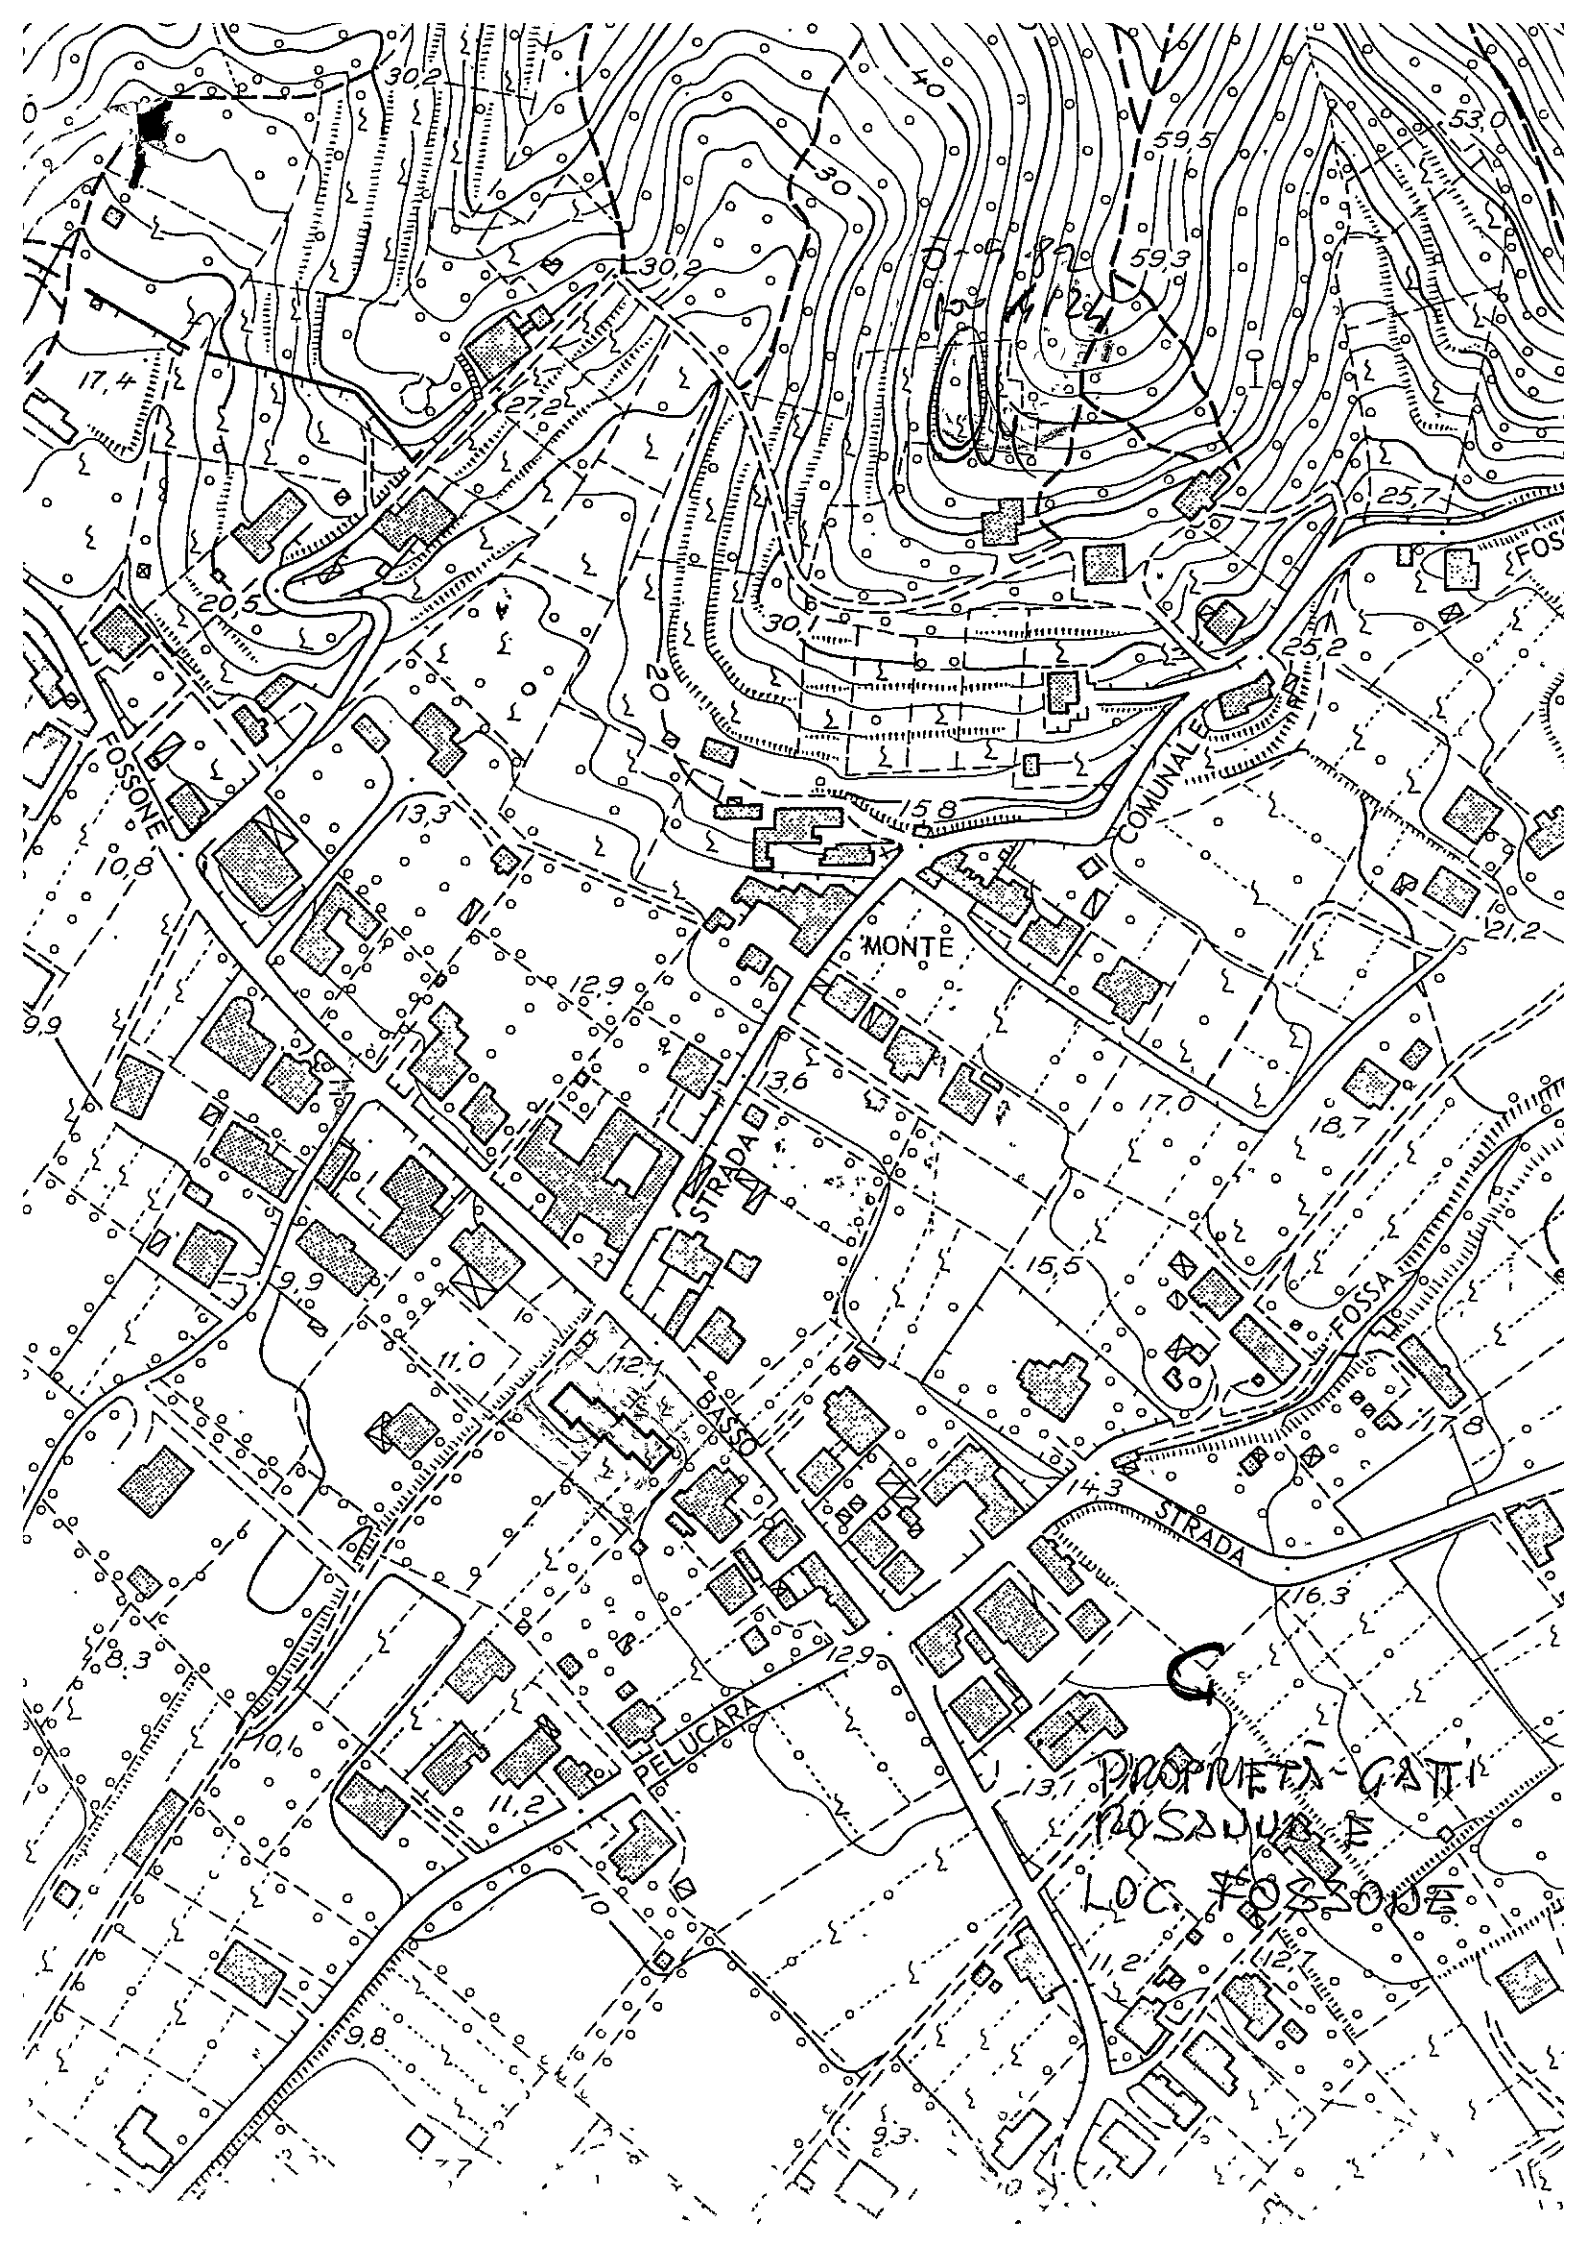

AL COMUNE DI CARRARA


UFFICIO URBANISTICA

PROGETTO DI : COSTRUZIONE
di proprietà: BAGNON FABIO
sito in : POSSONE
via : POSSONE PASSO
map. n° 137-138-118 foglio n° 6 P

Il sottoscritto LUIGI MENZONI nella quali-
tà di progettista delle opere di cui alla presente richiesta,
presa conoscenza della circolare n°4 del 5/2/60 della Direzio-
ne Generale dei Servizi Antincendi e della nota n°1088 del Co-
mando Provinciale dei Vigili del Fuoco di Massa-Carrara,
dichiara sotto la propria responsabilità che il progetto ri-
guarda edificio per il quale a mente della circolare predetta
non è imposto l'obbligo di sottoporre gli elaborati tecnici
all'esame del locale Comando Vigili del Fuoco in quanto:
NON RIENTRANTE NEI CASI RICHIESTI.

Carrara, li 5/5/85

il Progettista

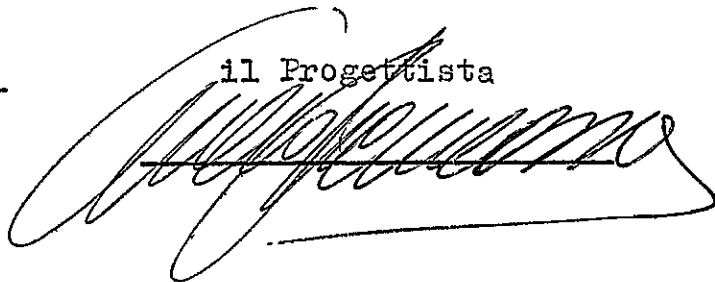



COMUNE DI CARRARA

Mod. 7-bis

UFFICIO TECNICO

LEGGE 28 gennaio 1977, n. 10.
Determinazione del costo di costruzione.

PROSPETTO
(art. 11)

TABELLA 1 - Incremento per superficie utile abitabile (art. 5)

Classi di superficie (mq)	Aloggi (n)	Superficie utile abitabile (mq)	Rapporto rispetto al totale Su	% Incremento (Art. 5)	% Incremento per classi di superficie
(1)	(2)	(3)	(4) = (3) : Su	(5)	(6) = (4) x (5)
≤ 95	11	346,76	1	0	0
> 95 → 110				5	
> 110 → 130				15	
> 130 → 160				30	
> 160				50	
		Su 346,76	SOMMA →		

TABELLA 2 - Superfici per servizi e accessori relativi alla parte residenziale (art. 2)

DESTINAZIONI	Superficie netta di servizi e accessori (mq)
(7)	(8)
a Cantinole, soffitte, locali motore ascensore, cabine idriche, lavatoi comuni, centrali termiche, ed altri locali a stretto servizio delle residenze	182,20
b Autorimesse ☐ singole ☐ collettive	
c Androni d'ingresso e porticati liberi	
d Logge e balconi	150,00
Snr 332,20	

TABELLA 3 - Incremento per servizi ed accessori relativi alla parte residenziale (art. 6)

Intervalli di variabilità del rapporto percentuale $\frac{Snr}{Su} \times 100$	Ipotesi che ricorre	% Incremento
(9)	(10)	(11)
≤ 50	☐	0
> 50 → 75	☐	10
> 75 → 100	☒	20
> 100	☐	30

SUPERFICI RESIDENZIALI E RELATIVI SERVIZI ED ACCESSORI

Sigla	Denominazione	Superficie (mq)
(17)	(18)	(19)
1 Su (art. 3)	Superficie utile abitabile	346,76
2 Snr (art. 2)	Superficie nella non residenziale	332,20
3 60% Snr	Superficie ragguagliata	199,32
4 = 1+3	Superficie complessiva	546,08

SUPERFICI PER ATTIVITÀ TURISTICHE COMMERCIALI E DIREZIONALI E RELATIVI ACCESSORI

Sigla	Denominazione	Superficie (mq)
(23)	(21)	(22)
1 Su (art. 9)	Superficie nella non residenziale	
2 Sa (art. 9)	Superficie accessori	
3 60% Sa	Superficie ragguagliata	
4 = 1+3	Superficie totale non residenziale	

TABELLA 4 - Incremento per particolari caratteristiche (art. 7)

Numero di caratteristiche	Ipotesi che ricorre	% Incremento
(12)	(13)	(14)
0	☒	0
1	☐	10
2	☐	20
3	☐	30
4	☐	40
5	☐	50

TOTALE INCREMENTI
 $i = i_1 + i_2 + i_3$

A - Costo massimo a mq dell'edilizia agevolata = 171000 L/mq
 B - Costo a mq di costruzione pari all'85% di A = 145350 L/mq
 C - Costo a mq di costruzione maggiorato $B \times (1 + \frac{M}{100})$ = 167.525 L/mq
 D - Costo di costruzione dell'edificio $(Sc \div St) \times C$ = 91.278.647 L


LI 27/11/83
Il Sindaco

Importo da pagare L.

9.127.863

L'Ingegnere Comunale

COMUNE DI CARRARA
13 DIC. 1982
PROT. N° 31068
103
CAT
C
CINS...

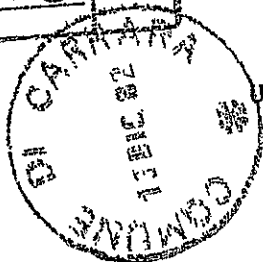

arch. Variani
Pratica
Bassi
#16/12/82

PRATICA N° 966/82

REGIONE TOSCANA
UFFICIO DEL GENIO CIVILE DI MASSA CARRARA

Alla Ditta GATTI PIETRO e ROSANNA

c/o Geom. MENCONI LUCIO

MARINA DI CARRARA

Al Sig. SINDACO DEL COMUNE di

CARRARA

COMUNE DI CARRARA
UFFICIO URBANISTICA
Protocollo N. 5038
Data 14 DIC 1982

AUTORIZZAZIONE A COSTRUIRE (Art.18 Legge 2 Febbraio 1974 n° 64)

14 DIC. 1982

VISTA la domanda in data 19/10/1982 di codesta Ditta, pervenuta a questo Ufficio con Raccomandata N° 961 in data 19/10/1982 tendente ad ottenere l'autorizzazione a costruire in Comune di Carrara un edificio per uso abitazione come da progetto redatto dal Geom. Menconi Lucio e ing. Orsini Pietro iscritto all'Albo dei Geometri ed Ingegneri della Provincia di MS residente in Marina di Carrara;

RILEVATO dalla domanda che la Direzione dei Lavori sarà curata dal Geom. Menconi Lucio e che saranno eseguiti ad impresa da destinarsi;

VISTO il progetto sopra indicato dal quale risulta che l'edificio si compone di N° 3 piani in elevazione, con cantinato;

VISTE le dimensioni assegnate alle strutture, nonchè l'altezza dell'edificio di m. 7.00 fino al piano di copertura più elevato, ed esaminato il sistema costruttivo che si intende adottare, così come risulta dalla relazione e dagli elaborati di progetto;

RILEVATO dagli atti che l'edificio da realizzare insiste sull'area distinta in Catasto del Comune di Carrara località Fossone Foglio N° 67 Mappale N° 137;

ACCERTATA l'idoneità del terreno edificatorio;

ACCERTATA l'ammissibilità dell'ubicazione della nuova costruzione, ai soli effetti della Legge Sismica, salvo quanto disposto da altre Leggi e Regolamenti in materia;

VISTE le disposizioni di cui alla Legge 2/2/1974 n° 64 e D.M. 3 Marzo 1975;

S I A U T O R I Z Z A

la Ditta Gatti Pietro e Rosanna ad eseguire i lavori previsti nel progetto citato nelle premesse, senza prescrizioni.

La presente autorizzazione viene rilasciata ai soli fini della Legge Sismica, fermo restando l'obbligo della concessione edilizia prevista dalla vigente legge urbanistica e dal rispetto del D.M. 1/4/1968, relativo alle distanze minime a protezione del nastro stradale e fatti salvi i diritti dei terzi.

Si fa obbligo alla Ditta sopraindicata:

- a)- di comunicare tempestivamente l'avvenuto inizio dei lavori, al fine di poter consentire i prescritti controlli in corso d'opera, nonchè il nominativo della Ditta esecutrice, oppure che i lavori verranno eseguiti in economia diretta;
- b)- di non apportare in sede esecutiva alcuna variante al progetto approvato senza la preventiva autorizzazione di questo Ufficio;
- c)- di comunicare a questo Ufficio eventuali sostituzioni del Direttore dei Lavori e dell'Impresa esecutrice;
- d)- di conservare in cantiere la presente autorizzazione, nonchè i disegni illustrativi delle opere autorizzate da questo Ufficio allo scopo di esibirli ad ogni richiesta dei funzionari dello stesso Ufficio o da altri preposti alla vigilanza.

La presente autorizzazione, con copia dei disegni di progetto vistati da questo Ufficio, viene trasmessa al Sindaco del Comune interessato ai fini dell'applicazione degli articoli 19 e 21 della Legge 2/2/1974 n° 64.

N° 4841 Massa, li 13 Dic. 1982



IL COORDINATORE

(Ing. M. Fontani)

A handwritten signature in black ink, appearing to be "M. Fontani", written over the typed name.

SCHEDA DI INQUADRAMENTO URBANISTICO DEI PROGETTI -

ALL'INGEGNERE CAPO

S E D E

Il progetto é in regola col P.R.G. approvato con D.M. n°2755 del 2/8/1977
vigente

Il progetto presenta le seguenti difformità :

Classificazione della zona Zone d'interesse storico

Distanza dal confine N.

W. H. S.

" " " E.

情 形 附 註

Distanza dalla strada o suo asse

Rapporto di copert. Sup.Cop/Sup. ter

Indice di fabbricabilità mc/mq.

Superficie coperta (Max)

Altezza del fabbricato.

N° dei piani

Arretramento piano attico

Cortili interni


Caved

Aggettivi e sporgenze

Sup. a parch. art. 18 L. 765
" " " 17 " standard

Prescriz. di P.R.P. a lottizzazione

P.R.G.C. 1971

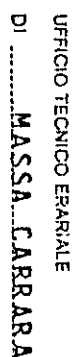

COMUNE
CARRARA

SEZIONE D CENSUARIO

Z. C.

PAGINA. DATA DI SIAKTA

03-09-981

A

522

COGNOME E NOME

INDICAZIONI COMPLEMENTARI

CODICE

ALL INFORMATION CONTAINED
HEREIN IS UNCLASSIFIED
DATE 11-19-2008 BY 60322
UCBAW

ABSTRACT

 $\mathbb{Z}$

CATASTO TERRENI

FOGLIO PARTITA

W

CATASTO TERRFNI - MOD. T 2 E		CAFICO		SCARICO		PARTICELLA		SUPERFICIE		CLASSAMENTO		ALTRI SIMBOLI DI CENSO E DI ED. ANNOTAZIONI		RITO DOMICILIO		RITO AGRARIO	
NUM. UNIV.	NUM. UNIV. SUB.	NUM. UNIV. SUB.	NUM. UNIV. SUB.	NUM. UNIV. SUB.	NUM. UNIV. SUB.	NUM. UNIV. SUB.	NUM. UNIV. SUB.	NUM. UNIV. SUB.	NUM. UNIV. SUB.	NUM. UNIV. SUB.	NUM. UNIV. SUB.	NUM. UNIV. SUB.	NUM. UNIV. SUB.	NUM. UNIV. SUB.	NUM. UNIV. SUB.	NUM. UNIV. SUB.	NUM. UNIV. SUB.
706	1	1	67	24	95	ENTE URBANC											
			67	25	118	ENTE URBANC											
			67	26	287	ENTE URBANC											
			67	28	146	ENTE URBANC											
			67	35	95	ENTE URBANC											
			67	37	19	ENTE URBANC											
			67	38	290	ENTE URBANC											
			67	39	32	ENTE URBANC											
			67	40	263	ENTE URBANC											
			67	47	160	ENTE URBANC											
			67	50	165	ENTE URBANC											
			67	57	453	FABR PROMIS											
			67	61	236	ENTE URBANC											
			67	63	305	ENTE URBANC											
			67	86	366	ENTE URBANC											
			67	99	300	ENTE URBANC											
			67	101	230	ENTE URBANC											
			67	116	224	ENTE URBANC											
			67	120	77	ENTE URBANC											
			67	132	332	ENTE URBANC											
			67	135	320	ENTE URBANC											
			67	136	162	ENTE URBANC											
			67	137	657	ENTE URBANC											
			67	140	877	ENTE URBANC											

NOTA: LE PARTICELLE DISTINTE CON * NELLA COLONNA "CENSO" NON SONO PIU' IN USO PER FINE

SEGUIE

SEGUE


○

[illegible]

PROPRIETA SICC. GRATTI
LOC. FOSSONE VIA FOSSONE BASSO



C

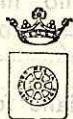

COMUNE DI CARRARA

- Ripartizione Igiene e Sanità -

Diritto timbro stampi L. 100
Altra notizie:

RELAZIONE IGIENICO SANITARIA

(allegato al progetto de _____)

Costruzione posta in CARRARA (FOSSONE) Via CADNALETTO
di proprietà di UFF. GATTI PIERO E ROSANNA

A) - LIQUAMI

1) - **Cucina:** l'acquaio sarà munito di sifone idraulico

Le acque luride verranno allontanate a mezzo di subirrigazione in PVC

e convogliate in POZZO PERDENTE

2) - **Gabinetto:** sarà a caduta diretta no; a W.C. con cassetta di cacciata di l. 15

I tubi di caduta saranno in _____, collocati in appositi cassonetti, e prolungati sopra il tetto (a incasso per) almeno m. 1.50

Le pareti verranno impermeabilizzate fino a m. 1.50

I W.C. saranno forniti singolarmente di chiusura idraulica a tenuta stopme

I tubi di cacciata saranno sempre e adeguatamente isolati dal tubo di acqua potabile;

I liquami saranno: 1) immessi direttamente nella fogna comunale secondo le norme proposte dal Regolamento comunale (si allega progetto con sezioni dei tubi, pendenze, pozzetti di raccordo ecc.)

2) convogliati provvisoriamente in un pozzo a tenuta a _____ camere, distanti dalla casa m. _____

3) in una fossa settica a 1 camere.

Dimensioni delle fosse settiche:

	1ª camera	2ª camera	3ª camera	4ª camera
larghezza	<u>1.10</u>	<u>11</u>	<u>11</u>	<u>11</u>
lunghezza	<u>2.15</u>	<u>0.85</u>	<u>0.85</u>	<u>1.85</u>
altezza (utile)	<u>1.60</u>	<u>11</u>	<u>11</u>	<u>11</u>

I liquami chiarificati verranno convogliati in una fossa a perdere (o in un'impianto di sub-irrigazione con superficie perdente di mq. 2.5 a persona/vano.

L'altezza della fossa a perdere sarà di m. _____ tenuto conto dell'altezza della falda freatica;

Le fosse settiche e le fosse a perdere saranno impermeabilizzate sul fondo: non saranno messe in comunicazione con le falde sottostanti no.

Le fosse a perdere distano m. 3.00 dalle fondamenta dell'abitazione.

Altre notizie:

I gabinetti interni saranno aereati mediante 2 canne: 1 canna della sezione di Ø 6 di ventilazione munita di aspiratore che arriva fino a 1.50, 1 canna di ventilazione statica di sezione Ø 8; la porta sarà elevata dal pavimento di cm. 11 o munita di griglie in basso con apertura posta a m. 1 dal pavimento.

B) - APPROVVIGIONAMENTO IDRICO

Avviene direttamente 1) - dall'acquedotto no con serbatoi no coperti che alimentano anche la cucina no non alimentano la cucina

2) - da un pozzo 3) -

Il pozzo distante dalla casa m. dalla fossa settica m.; dalla fossa a perdere m.

Il pozzo è fondo m.; è a valle; a monte; dal pozzo nero fossa settica; fossa a perdere concimaia da cisterna

C) - IMMONDIZIE

Verranno raccolte: in una concimaia no; dalla Nettezza Urbana si. I contenitori individuali provvisoriamente verranno sistemati in appositi raccoglitori sul ciglio stradale.

D) - ISOLAMENTO

Attorno alla casa verrà costruito un marciapiede perimetrale no

Si prevede l'esistenza di un vespaio alto m. no sarà areato no

Si provvederà all'isolamento laterale dei muri dei perimetrali; i vani del piano terra sono rialzati dal piano di campagna di m. 0.60. Si allega lo schema secondo il quale verrà realizzato il vespaio e l'isolamento laterale.

E) - PARTICOLARI TECNICI

1) - altezza dei vani del seminterrato 2.20 interrati per m. 1.20; del piano terra 2.70 dell'ammezzato 2.70; dei piani intermedi; dell'ultimo piano/attico

2) - La superficie delle finestre non sarà inferiore a della superficie delle stanze.

3) - Gli scalini avranno una pedata di cm. 30 una alzata di cm. 17. Le scale saranno aeree ed illuminate direttamente si ed interrotte da pianerottoli no. Non aeree ed illuminate ma _____

4) - Le pareti esterne saranno intonacate si

5) - Le acque meteoriche verranno allontanate con mezzo di canali in cemento ricoperto

6) Sarà fatto lo stenditoio no

7) La casa sarà soffittata si

8) Le soffite saranno usabili/abitabili/non usabili _____

La copertura sarà eseguita in un tipo nuovo

Sarà garantita una adeguata impermeabilizzazione ed un razionale isolamento termico dei vani dell'ultimo piano. (Precisare isolamento termico il sottotetto non isolato

mediante pannello di polistirolo con lana di roccia

F) - ISOLAMENTO ACUSTICO DELL'ASCENSORE

Verrà posto in opera un ascensore _____

L'isolamento acustico dell'ascensore verrà così realizzato _____

Le porte saranno munite di opportuni mezzi atti ad attenuare i colpi di chiusura _____

G) - FUMI E VAPORI

1) - Cucine: le cucine saranno dotate di cappa fumaria si e di canna fumaria si della seguente dimensione Ø 12 con sezione: circolare/rettangolare/quadrata.

Il comignolo arriverà fino a m. 1.50 oltre il culmine del tetto e terminerà con opportuno turco

Oppure _____

Le cucine saranno munite di canne multiple tipo _____

La sezione del collettore principale sarà di cmq. _____. Vi saranno collegate n. _____ cucine, la cui canna fumaria (collettore secondario) avrà una sezione di cmq. _____. Il collegamento avverrà a m. _____ dal pavimento del piano superiore. Complessivamente la sezione del collettore principale sarà pari o superiore alla somma delle canne delle varie cucine _____

La canna dell'ultimo piano sarà indipendente. La canna multipla e quella singola termineranno con un aspiratore statico. Il comignolo avrà un'altezza di m. _____ oltre il culmine del tetto.

H) - RISCALDAMENTO DOMESTICO

a - per appartamento:

L'appartamento sarà dotato di un impianto di riscaldamento singolo. La canna fumaria sarà indipendente di sezione di cmq. 22.5 e terminerà oltre il culmine del tetto di m. 1.50 e sarà munita di aspiratore statico,

il vano sarà aereato a mezzo di

fianco con aeratore Ø 100

b - per costruzioni dotate di riscaldamento centrale:

il locale sarà aereato mediante

La caldaia verrà sistemata in locale direttamente comunicante con l'esterno.

Il locale sarà munito di apertura minima di mq. _____ di superficie e rimarrà sempre aperta per la areazione e ventilazione del locale. Il volume da riscaldare previsto sarà di m³ _____, la potenza della caldaia di Cal/h *10.000*. La canna fumaria avrà l'altezza di m. _____ ed una sezione di cmq. _____

c - altro sistema:

- G' -** Nella costruzione di canne fumarie verrà utilizzato materiale coibente atto ad impedire perdite di calore. I giunti di pezzi prefabbricati saranno impermeabilizzati, la parete interna delle canne fumarie sarà liscia e priva di sporgenze. Le canne fumarie non presenteranno tratti orizzontali. I collegamenti necessari in casi particolari avranno un'inclinazione di gradi 45 ed avranno una lunghezza non superiore a m. 3

Le canne fumarie non presenteranno restringimenti

no

L'aspiratore statico avrà una superficie di 5/4 rispetto alla sezione della canna.

L'isolamento termico sarà realizzato come da progetto allegato

*più muri perimetrali
muro sotto mediante pannello di lana di
roccia sopra nell'intercapedine*

d - per scaldabagno:

L'appartamento sarà dotato di scaldabagno a gas/carbone/legna/gas liquido/cherosene/o altri combustibili liquidi.

Questo focolare verrà fornito della relativa canna fumaria munita di aspiratore statico e di dispositivo atto ad evitare spegnimento per reflussi d'aria (la sezione della canna sarà di cmq. *Ø 12*).

Il vano sarà aereato mediante

Si allega schema dell'impianto

IL TECNICO

IL PROPRIETARIO

Manini

(Fol. c)

COMUNE DI CARRARA
UFFICIO URBANISTICA
Protocollo N. 1918
Data 17 MAG. 1983

n. _____ anno 1983
tagliandi 2003

17 MAG. 1983

IN SANATORIA

Carrara _____

ALL'UFFICIO URBANISTICA DEL COMUNE DI
CARRARA

Il sottoscritto BIGNARDI FABIO residente a
CARRARA Via CAMPO D'APPIO n. 89
titolare della CONCESSIONE n. 169 datata 11/5/83
per la costruzione di un fabbricato ubicato in Via FOSSONE BASILE
località FOSSONE, con la presente.

RICHIEDE

a norma dell'art. 17 del R.E.C. sopralluogo da parte di codesto ufficio per definire gli
allineamenti e concedere nulla osta per l'inizio dei lavori previo versamento della
quota per diritti d'ufficio.

Distintamente

Il Titolare della Concessione

Fabio Bignardi

ANNOTAZIONE DA PARTE DELL'UFFICIO

Il versamento è stato effettuato il giorno 17. 05. 1983 con bolletta
n. 5555 ed il sopralluogo per l'allineamento è stato eseguito il giorno
_____ alle ore _____ da parte del _____
_____ (nome e cognome del funzionario).
Lettera di conferma del G.C. n. _____ del _____
Consegna del certificato da parte di _____

Il Funzionario

PROPRIETARIO BAGNONI' FOSIO nato a MONZONI
il 15/8/47 residente a MONZONI
Via CAMPO D'APPIO n. 83

DIRETTORE DEI LAVORI LUIGI MENCONI nato a MONZONI
il 10/8/53 residente a MONZONI
Via MONZONI n. 2

TITOLARE IMPRESA BAGNONI' FOSIO nato a 4
il 4 residente a 4
Via 4 n. 4

Il presente allineamento è stato condotto sulla scorta delle linee di confine e di proprietà dichiarate sul posto dai titolari della concessione e dal Direttore dei Lavori e delle quali i medesimi si dicono garanti, ed eseguito nell'intento di rispettare in modo esatto le linee di progetto di cui alla concessione, intendendosi questo allineamento strettamente conforme alla medesima — salvo contestazioni che debbono essere avanzate e chiarite all'atto dell'allineamento stesso prima dell'ottenimento del nulla osta di inizio lavori — rimanendo tuttavia impegnati sia i titolari della concessione che il Direttore dei Lavori che l'Assuntore dei Lavori al rispetto della concessione nei confronti della quale essi sono sempre responsabili ai sensi dell'art. 31 della legge 17-8-1942 n. 1150 e successive modifiche.


Il Titolare della Concessione

Fosio Bagnoni

L'Assuntore dei Lavori

Fosio Bagnoni

Il Direttore dei Lavori

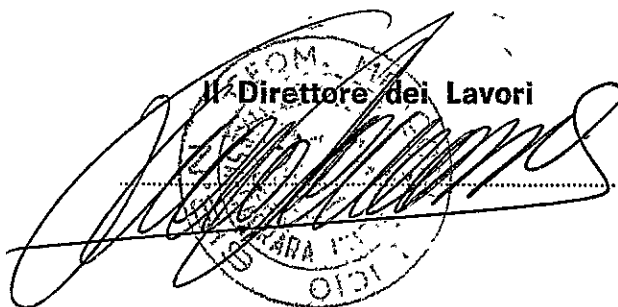

Il Tecnico Comunale



COMUNE DI CARRARA
SEZIONE URBANISTICA

Rif. richiesta del

Carrara

NULLA OSTA per l'inizio dei lavori di costruzione del fabbricato sito in FESONE
mapp. 137-138-139 f. 68

del Sig. BIGNONI FABIO residente a CARRARA

Via CAMPO D'APPLO n. 89

Tracciate le fondazioni il proprietario chiede all'Ufficio la visita per l'inizio dei lavori del fabbricato in oggetto.

Vista la nomina:

Direttore dei Lavori LUCIO MENCONI residente a CARRARA

Via MENCONI n. 2


iscritto all'Ordine/Collegio GEOMETRI n. d'ordine 518

Impresa titolare BIGNONI FABIO residente a CARRARA

Via CAMPO D'APPLO n. 89

Il tecnico comunale recatosi sul posto, ha constatato la rispondenza degli allineamenti al progetto approvato e rilascia NULLA OSTA per il getto delle fondazioni.

A maggior chiarimento si riporta il seguente schema, che il proprietario, il direttore dei lavori, l'assuntore dei lavori ed il tecnico comunale sottoscrivono.

 

Il Proprietario

Fabio Bignoni

Il Direttore dei Lavori

Lucio Menconi

L'Impresa

Fabio Bignoni

Il Tecnico Comunale

Il Capo Sezione

L'Ingegnere Capo



COMUNE DI CARRARA
SEZIONE URBANISTICA

Rif. richiesta del

Carrara

NULLA OSTA per l'inizio dei lavori di costruzione del fabbricato sito in CARRARA
FOSSONE mapp. 127-128-129 p. 67
del Sig. BAGNOLI FABIO residente a CARRARA
Via CANTO D'APPALO n. 89

Tracciate le fondazioni il proprietario chiede all'Ufficio la visita per l'inizio dei lavori del fabbricato in oggetto.

Vista la nomina:


Direttore dei Lavori LUIGI MENCONI residente a CARRARA
Via MONTE n. 2

iscritto all'Ordine/Collegio GEOMETRI n. d'ordine 513

Impresa titolare BAGNOLI FABIO residente a CARRARA
Via CANTO D'APPALO n. 89

Il tecnico comunale recatosi sul posto, ha constatato la rispondenza degli allineamenti al progetto approvato e rilascia NULLA OSTA per il getto delle fondazioni.

A maggior chiarimento si riporta il seguente schema, che il proprietario, il direttore dei lavori, l'assuntore dei lavori ed il tecnico comunale sottoscrivono.

 

Il Proprietario

Fabio Bagnoli

Il Direttore dei Lavori

Luigi Menconi

L'Impresa

Fabio Bagnoli

Il Tecnico Comunale

.....

Il Capo Sezione

.....

L'Ingegnere Capo

.....



COMUNE DI CARRARA
SEZIONE URBANISTICA

Rif. richiesta del

Carrara

NULLA OSTA per l'inizio dei lavori di costruzione del fabbricato sito in FOSSEQUE

mapp. 137-BB-139

f. 68

del Sig. BARRONI FABIO residente a CARRARA

Via CAMPO D'ADDO n. 88

Tracciate le fondazioni il proprietario chiede all'Ufficio la visita per l'inizio dei lavori del fabbricato in oggetto.

Vista la nomina:

Direttore dei Lavori LUIGI MERCONI residente a CARRARA

Via ADUONI n. 2


iscritto all'Ordine/Collegio GEOMETRI n. d'ordine 519

Impresa titolare BARRONI FABIO residente a CARRARA

Via CAMPO D'ADDO n. 88

Il tecnico comunale recatosi sul posto, ha constatato la rispondenza degli allineamenti al progetto approvato e rilascia NULLA OSTA per il getto delle fondazioni.

A maggior chiarimento si riporta il seguente schema, che il proprietario, il direttore dei lavori, l'assuntore dei lavori ed il tecnico comunale sottoscrivono.

 

Il Proprietario

Il Direttore dei Lavori

L'Impresa

Il Tecnico Comunale

Il Capo Sezione

L'Ingegnere Capo

Ditta Bagnoni Fabbricazioni - Fosse

Tagliando A

Urdi

n. 42/2539194/1

Dichiarazione di inizio lavori

N. 2003

Carrara, li

17/5/83

QUAD.

Al Sig. Sindaco

del Comune di CARRARA

Io sottoscritto Sig. BAGNONI FABBRICAZIONI
nato a MODENA residente a CARRARA
attuale intestatario della CONCESSIONE EDILIZIA
N. 169 per il progetto approvato in data 6/5/83
dichiaro sotto la mia personale responsabilità in modo
inequivocabile e senza possibilità di errore e di ulte-
riore correzione che ho dato inizio ai lavori di costru-
zione di cui alla citata concessione in data 6/5/83
sotto la direzione tecnica del Sig. LUIGI FERRARI.

La presente dichiarazione ha validità unica ed
assoluta ed è dovuta ad uso di tutti gli uffici ai quali
la presente spetta per competenza.

COMUNE DI CARRARA
UFFICIO URBANISTICA
Protocollo N. <u>1919</u>
Data <u>17 MAG. 1983</u>

E' d'obbligo la restituzione all'Ufficio Urbanistica.
La mancata presentazione del tagliando o la sua pre-
sentazione senza preventivo ottenimento dell'allinea-
mento comporta ai sensi dell'art. 32 legge 17/8/1942
n. 1150 le sanzioni previste dall'art. 41 della stessa
legge modificata dall'art. 13 della legge 6/8/67 n. 765,
ed inoltre quelle previste dall'art. 17 della legge 28
gennaio 1977 n. 10.

Ditta (Sogueri & C. s.r.l.) (Fals. e)

Tagliando B

4042/253 9194/1

Dichiarazione di completamento
copertura

N° 2003

Carrara, li

Al Sig. Sindaco
del Comune di CARRARA

Io sottoscritto Sig.
nato a..... residente a.....
attuale intestatario della CONCESSIONE EDILIZIA
N. 161 per il progetto approvato in data 6/5/83
a cui è stato dato inizio ai lavori in data 18/5/83
dichiaro sotto la mia personale responsabilità che i
lavori di completamento della copertura sono giunti a
termine in data sotto la
direzione tecnica del Sig.

La presente dichiarazione ha validità unica ed
assoluta ed è dovuta ad uso di tutti gli uffici ai quali
la presente spetta per competenza.

Prov. n. L. 145

Data 26 OTT, 1983

F.to

Stefano Borghesi

*E' d'obbligo la restituzione all'Ufficio Urbanistica.
La mancata presentazione del tagliando comporta ai
sensi dell'art. 32 legge 17/8/1942 n. 1150 le sanzioni
previste dall'art. 41 della stessa legge modificata dallo
art. 13 della legge 6/8/67 n. 765, ed inoltre quelle
previste dall'art. 17 della legge 28/1/77 n. 10.*

Ditta Boffoni Fabio

(Fabb. P.)

Tagliando **C**

n° 42/253 9194/1

Dichiarazione di ultimazione
dei lavori

N° 2003

Carrara, li 18/6/84

Al Sig. Sindaco
del Comune di CARRARA

Io sottoscritto Sig. BOFFONI FABIO
nato a CARRARA residente a CARRARA
attuale intestatario della CONCESSIONE EDILIZIA
N. per il progetto approvato in data
a cui è stato dato inizio ai lavori in data
dichiaro sotto la mia personale responsabilità che i
lavori di cui alla concessione in oggetto sono stati ul-
timati in data 15/6/84 sotto la direzione
tecnica del Sig. LUCA MENCONI

La presente dichiarazione ha validità unica ed
assoluta ed è dovuta ad uso di tutti gli uffici ai quali
la presente spetta per competenza.

COMUNE DI CARRARA	
UFFICIO URBANISTICA	
Protocollo n. <u>3233</u>	Est. <u>Fabio Boffoni</u>
Data <u>19 GIU. 1984</u>	

E' d'obbligo la restituzione all'Ufficio Urbanistica.
La mancata presentazione del tagliando comporta ai
sensi dell'art. 32 legge 17/8/1942 n. 1150 le sanzioni
previste dall'art. 41 della stessa legge modificata dallo
art. 13 della legge 6/8/67 n. 765, ed inoltre quelle
previste dall'art. 17 della legge 28/1/77 n. 10.

FABBR. C.



COMUNE DI CARRARA

Carrara, 18.6.84

VERBALE DI ULTIMAZIONE LAVORI

Il sottoscritto MARCHI CLAUDIO nelle veste di
Tecnico Comunale Accertatore in data odierna _____ ha effettuato
sopralluogo di controllo e accertamento ultimazione lavori per il fabbricato
posto sul terreno contraddistinto catastalmente col mappale n° 137-139
foglio 61 sez. 1 ubicato in FOSSONE B.
via FOSSONE B. di proprietà Sig. _____

BAGNONI FABIO

residente in CARRARA riscontrando quanto segue:

1) - I lavori risultano totalmente ultimati;

2) - I lavori risultano ultimati limitatamente a _____

Si sono verificate le seguenti difformità:

1) - alla forma della pianta;

2) - alla natura del prospetto _____

3) - alla misura dell'altezza;

4) - alla distribuzione interna a n° vani _____

5) - alla destinazione _____

Al sensi dell'art. 15 comma 1° legge 6 Agosto 1967 n° 765 sono state
riscontrate eccedenze superiori al 25 nel confronti di quanto prescritto dalla
licenza:

1) - nell'altezza;

2) - nel distacco dal confine;

3) - nella superficie coperta;

4) - nel volume;

5) - nella destinazione.

L'infrazione è stata segnalata:

1) - alla competente Autorità Comunale in data _____

2) - alla Intendenza di finanza in data _____

IL TECNICO ACCERTATORE

V° MARCHI CLAUDIO CAPO SEZIONE

V° L'INGEGNERE CAPO



COMUNE DI CARRARA

UFFICIO URBANISTICA

Carrara, 18/06/1984

OGGETTO: Costruzione ~~Commerciale~~ ~~Industriale~~ Abitazione
 fabbricato ad uso ~~Commerciale~~ ~~Industriale~~

in via Fossone Bassa loc. Fossone sul terreno distinto in Catasto al map-
 pale 137-139 Fog. 67 proprietà BAGNONI Fabio

I lavori, autorizzati con concessione edilizia N° 169 datata 11.5.1983

sono stati iniziati il 06.05.1983

" " coperti " 26.10.1983

" " ultimati " 14.06.1984

in conformità alla concessione edilizia;

la costruzione si compone di vani 8+8 accessori al piano rialzato e vani
12+8 accessori al piano primo tutti ad uso abitazione; n° 9 accessori al
 piano scantinato.-

E' d'obbligo il sopralluogo dei VV.FF. no.

Vista:

- Lettera della R.T. Uff. del G.C. di Massa-C. prot. 1120 del 15.2.1984
 per deposito collaudo di opere in c.a. o acciaio;
- Dichiarazione congiunta ai sensi dell'art. 17 1° Comma legge 373/76;
- Lettera liberatoria dell'UFF. Tecnico (Sezione opere igieniche)
- Lettera di conformità prot. N° 5490 del 26.10.1983

si rilascia certificato di ultimazione lavori ad uso denuncia all' U.S.L.,
 all'Ufficio del Registro ed all'Ufficio Tecnico Erariale.-

IL TECNICO ACCERTATORE

L'INGEGNERE CAPO

L'ARCH. CAPO SETT. URB.

IL SINDACO



Mudri
28/2/84

PRATICA N° 604

REGIONE TOSCANA
UFFICIO DEL GENIO CIVILE DI MASSA CARRARA

Prot. N° 1120 GR.1

Massa, li

15 FEB. 1984

AL

Sup. Lilio Teani
Via Muricciolo

Montignoso

e p.c.

AL SINDACO DEL COMUNE di

Carrara

OGGETTO: Legge 5/11/1971 n° 1086 - Norme per la disciplina delle opere in conglomerato cementizio armato, normale e pre-compresso ed a struttura metallica.


Costruzione fabbricato in Via Corbiolo a Follonara

Ditta: Zatti Piero e Zatti Rosanna

In relazione alla denuncia depositata in data 28/2/83 al N° 614 e relativa al fabbricato indicato in oggetto, si restituisce una copia del certificato di collaudo munita dell'attestazione dell'avvenuto deposito, ai sensi dell'art.7 della Legge 5 Novembre 1971 n° 1086.

Detto certificato è corredato del verbale delle prove di carico.

Una copia degli elaborati suddetti è custodita agli atti di questo Ufficio.

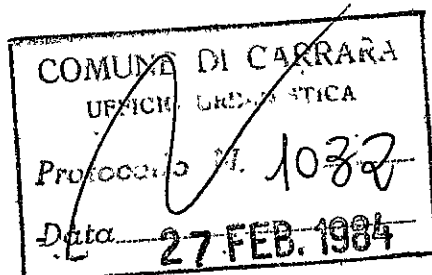

IL COORDINATORE

(Ing. M. Fontani)

REGIONE TOSCANA
UFFICIO DEL GENIO CIVILE DI MASSA CARRARAM. Rossi
28/2/84

Prot. N° 1144 Gr. 3

Massa, li 15 FEB. 1984

Al *Geometra*
*Aucio Melesini**Carrara*
=====

e p.c. AL SINDACO DEL COMUNE di

Carrara
=====

OGGETTO: Legge 5/11/1971 n° 1086 - Norme per la disciplina delle opere in conglomerato cementizio armato, normale e pre-compresso ed a struttura metallica.

Costruzione fabbricato in *Via Cavaiola e Fossone*.Ditta: *Gatti Piero e Gatti Rosanna*
~~~~~

In relazione alla denuncia depositata in data *27/2/83* al N° *414* e relativa al fabbricato in oggetto, si restituisce una copia della relazione a struttura ultimata munita dell'attestazione dell'avvenuto deposito, ai sensi dell'Art. 6 della legge 5 Novembre 1971 n° 1086.

Detta relazione è corredata dai seguenti elaborati:

- 1)- N° *1* certificati delle prove sui materiali;
- 2)- Verbale delle prove di carico eseguite dal Direttore dei lavori.

Una copia degli elaborati suddetti è custodita agli atti di questo Ufficio.

|                     |                     |
|---------------------|---------------------|
| COMUNE DI CARRARA   |                     |
| UFFICIO URBANISTICA |                     |
| Protocollo N.       | <i>1031</i>         |
| Data                | <i>27 FEB. 1984</i> |

IL COORDINATORE  
(Ing. M. Fontani)

g/o

Manlio  
4/8/83

PRATICA N°

444

REGIONE TOSCANA

UFFICIO DEL GENIO CIVILE DI MASSA CARRARA  
\*\*\*\*\*

Prot. N° 3916 GR.1

Massa, li 27 LUG. 1983



e.p.c.

AL le Ditta Gatti-Pierio e Rosanna

Carrara

AL SINDACO DEL COMUNE DI

Carrara

OGGETTO: Legge 5/11/1971 n°1086- Norme per la disciplina delle opere in conglomerato cementizio armato, normale e precompresso ed a struttura metallica.

Costruzione fabbricato civile abitazioni in Via Calcinola-


Ditta: Gatti-Pierio e Rosanna -  
\*\*\*\*\*

In relazione alla domanda presentata dalla S.V. in data 27 LUG. 1983 e relativa al fabbricato in oggetto, si restituisce un esemplare del progetto munito dell'attestazione dell'avvenuto deposito, ai sensi dell'art. 4 della legge 5 Novembre 1971 n°1086.

Detto progetto é costituito dai seguenti elaborati:

- 1)- Relazione di calcolo;
- 2)- Relazione illustrativa;
- 3)- N° 6 tavole di disegni.

La seconda copia del progetto é custodita agli atti di questo Ufficio.

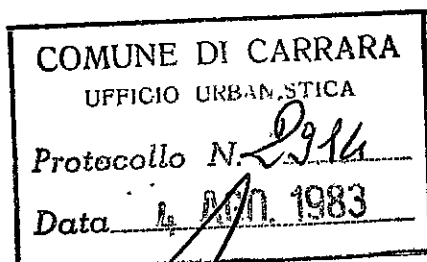

IL COORDINATORE  
( Ing. M. Fontani )

4 AGO. 1983

## UNITA' SANITARIA LOCALE N. 2

AREA DI MASSA - CARRARA

EX UFFICIO SANITARIO CARRARA

OGGETTO: PARERE DI VISITA PREVENTIVA

Risposta al N.

in data

Allegati

Prot. N.

Carrara in 12 Dicembre 1983

COMUNE DI CARRARA

UFFICIO URBANISTICA

Protocollo N.

Data

Spett.le

UFFICIO URBANISTICA

DEL COMUNE DI CARRARA

e, p. c.


AL TITOLARE DELLA LICENZA

Si certifica che la nuova costruzione sita in  
Fossone Via Canaletto (quadrifamigliare)

di cui è titolare il Sig. FABIO BAGNONI  
risponde ai requisiti voluti dalle vigenti dispo  
sizioni di Legge.

Si rimette in esecuzione degli accertamenti di  
cui all'art. 5 della licenza edilizia, con riserva  
di controllare aereazione vano bruciatore; dimensioni  
fosse settiche e pozzo a perdere.

IL FUNZIONARIO  
DELL' U.S.L.

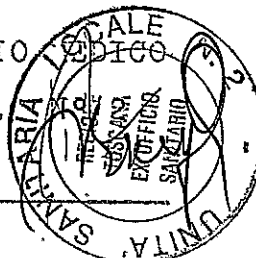



# REGIONE TOSCANA

UFFICIO DEL GENIO CIVILE

54100 MASSA CARRARA - Via Democrazia, 17 - Tel. (0585) 43791

Alla Ditta BAGNONI FABIO

c/o Geom. MENCONI LUCIO

MARINA DI CARRARA

NORME TECNICHE DI EDILIZIA PER LE ZONE SISMICHE - Legge 2/2/1974 n° 64

VISTA la domanda in data 17 Ottobre 1983 con la quale Codesta Ditta richiede il certificato di rispondenza alle norme di edilizia antisismica del fabbricato costruito in località Fossone del Comune di Carrara da adibirsi ad uso abitazione;

VISTA l'autorizzazione a costruire n° 4839 del 13 Dicembre 1982 rilasciata da questo Ufficio a norma dell'art. 18 della Legge 2/2/1974 n° 64;

VISTA l'autorizzazione alla variante n° = = del = =;

VISTE le disposizioni di cui all'art. 28 della vigente Legge;

ESEGUITI gli opportuni accertamenti:

S I C E R T I F I C A

che l'opera eseguita di proprietà BAGNONI FABIO ex GATTI PIERO E ROSANNA sita in località Fossone del Comune di Carrara risponde alle norme di edilizia antisismica vigenti.

N° 5490 Massa, lì **26 OTT. 1983**

IL FUNZIONARIO INCARICATO

(Geom. A. Di Nardo)

VISTO: IL COORDINATORE

(Ing. M. Fontani)



I sottoscritti in qualità di:

PROGETTISTA DELL'OPERA LUIGI-MENCOMI-GEOM. VIA  
VENEZIA 21/10 M. CARROZZA

DIRETTORE DEI LAVORI GEOM. LUIGI MENCOMI VIA  
VENEZIA 21/10 M. CARROZZA

PROGETTISTA DELL'Isolamento termico POTT. ING. PADOLO  
MENCONI VIA-CURATA 48/bis M. CARROZZA

INSTALLATORE DELL'IMPIANTO TERMICO \_\_\_\_\_

IL COSTRUTTORE FABIO-BAGNONI VIA-COMPO-D'ARPIO 89 CARROZZA

DICHIARANO, congiuntamente sotto la propria responsabilità  
che i lavori sono stati eseguiti in conformità ai calcoli  
presentati e depositati presso l'ufficio tecnico competente.

F.to [Signature]

F.to [Signature]

F.to [Signature]

F.to Biopioni e Anzighi

F.to: Fabio Bagnoni


data:

- BAGNONI FABIO

CONC. ED. n° 169 DEL 11.5.83

FOSSENE B - FABBR. "C. -

**Allegato a:**

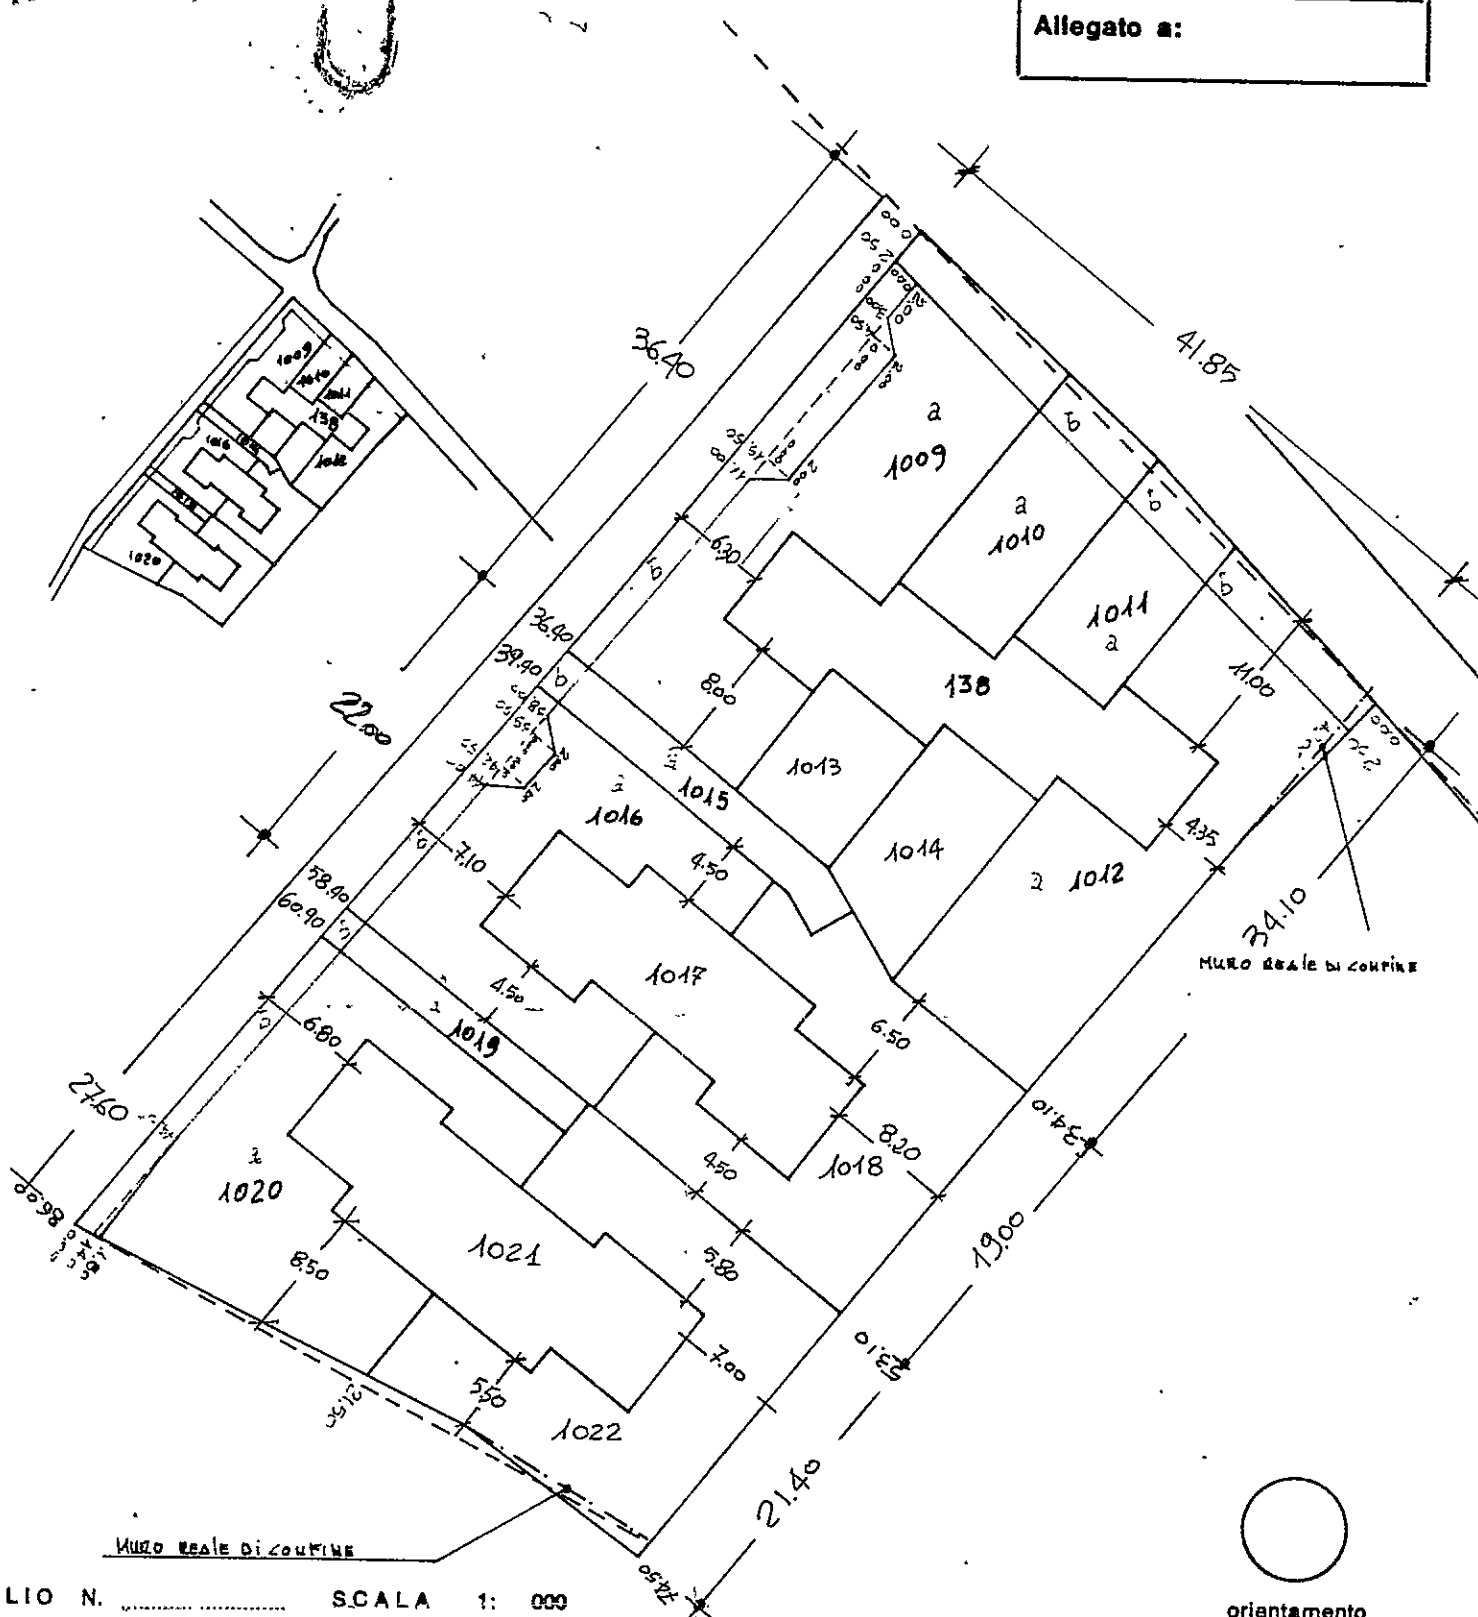**orientamento**

**Descrizione dei punti di appoggio e delle nuove linee dividenti:**

**Firma delle parti o loro delegati**

(se necessario seguitare negli spazi liberi o in fogli allegati)

(cognome e nome in chiaro)

**della Provincia di**

## Data

## Finding

24 OFFICIALS & MEMBERS