


COMUNE DI CARRARA
ELABORATO GRAFICO
ALLEGATO AL P.C.O. ED.
RILASCIATO IN SANATORIA
L. N° 47 DEL 22.4.55

Approvato dal Sindaco alle condizioni
indicate nella concessione edilizia
N. 530 del 12.2.59
Dirigente Sott. Urbanistica
(Arch. Pierluigi Benesi)

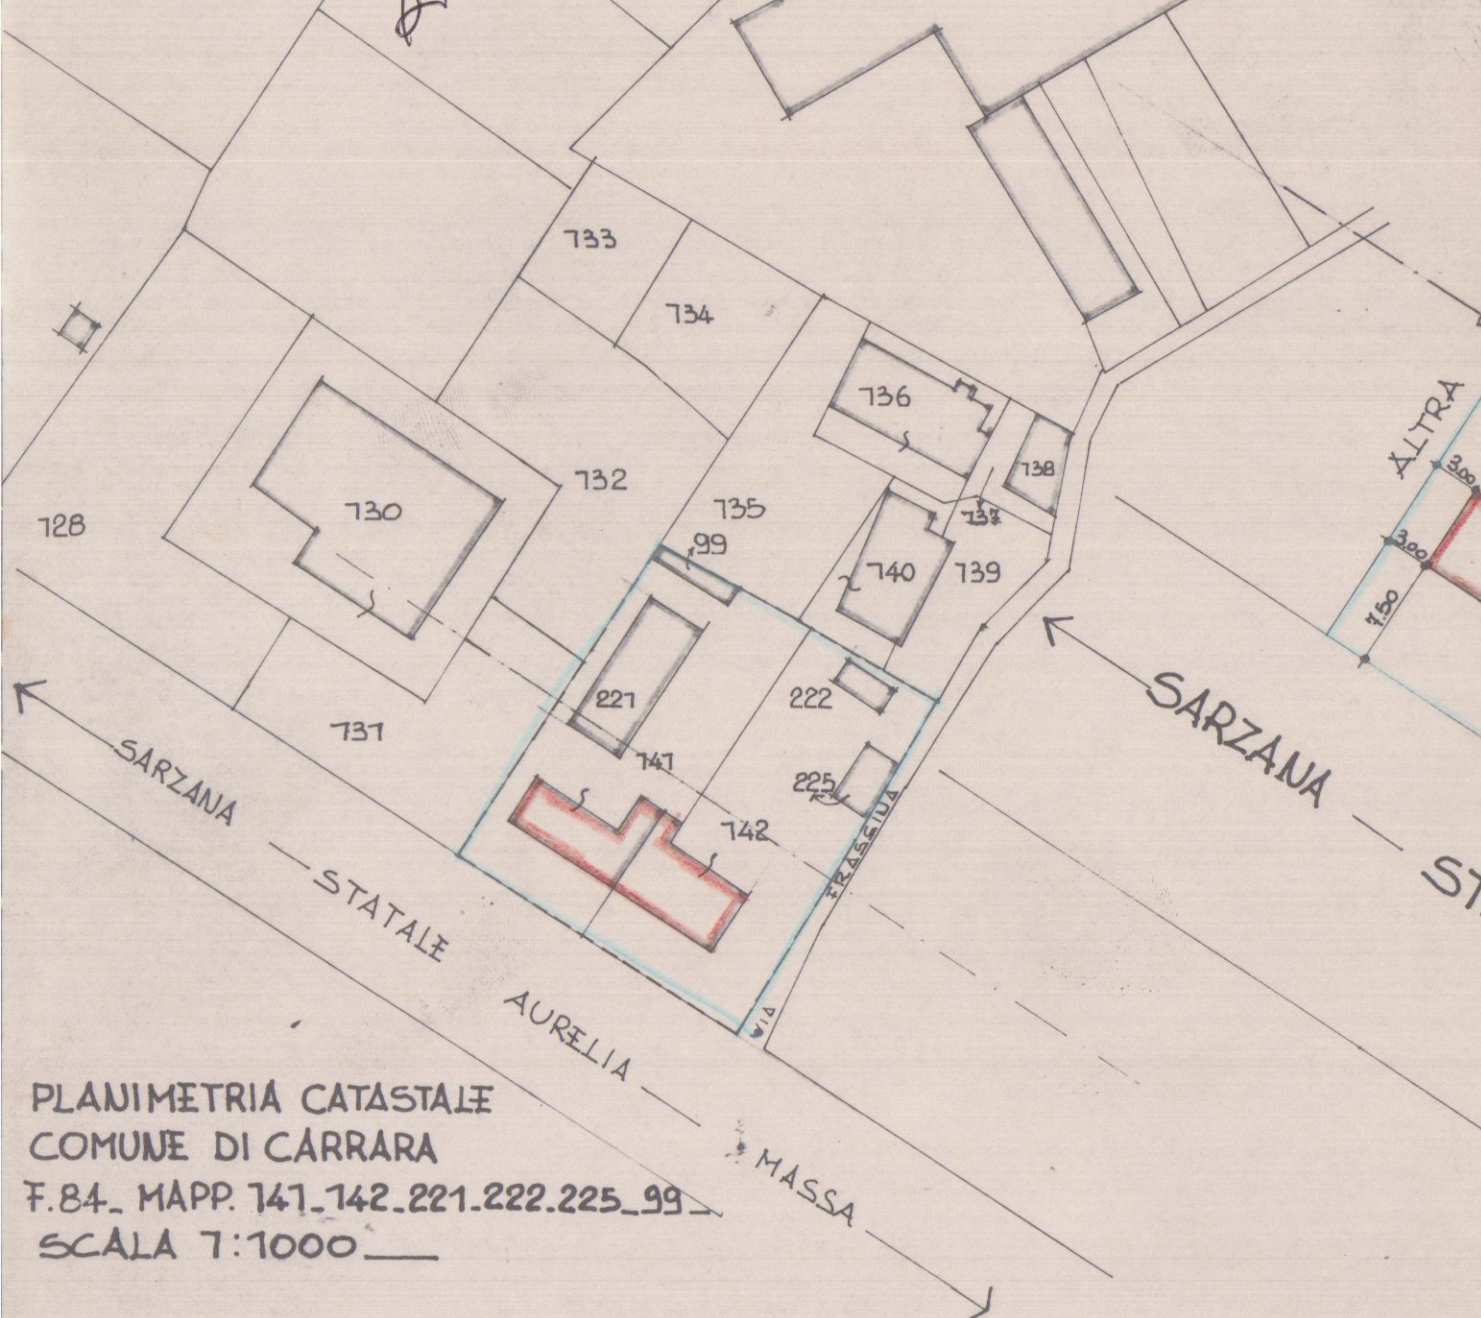

PLANIMETRIA CATASTALE
COMUNE DI CARRARA
F.84. MAPP. 741.742.221.222.225.99
SCALA 1:1000

Geom. A. Bernacca & D. Zeni
Studio Tecnico Professionale
Via E. Turati 25 - Tel. 0585/50395 - AVENZA CARRARA

COMMITTENZA: CECCARELLI NAVIGLIO
OGGETTO: CONDONO EDILIZIO

PLANIMETRIE, PIANTE, SEZIONE, PROSPETTI

