




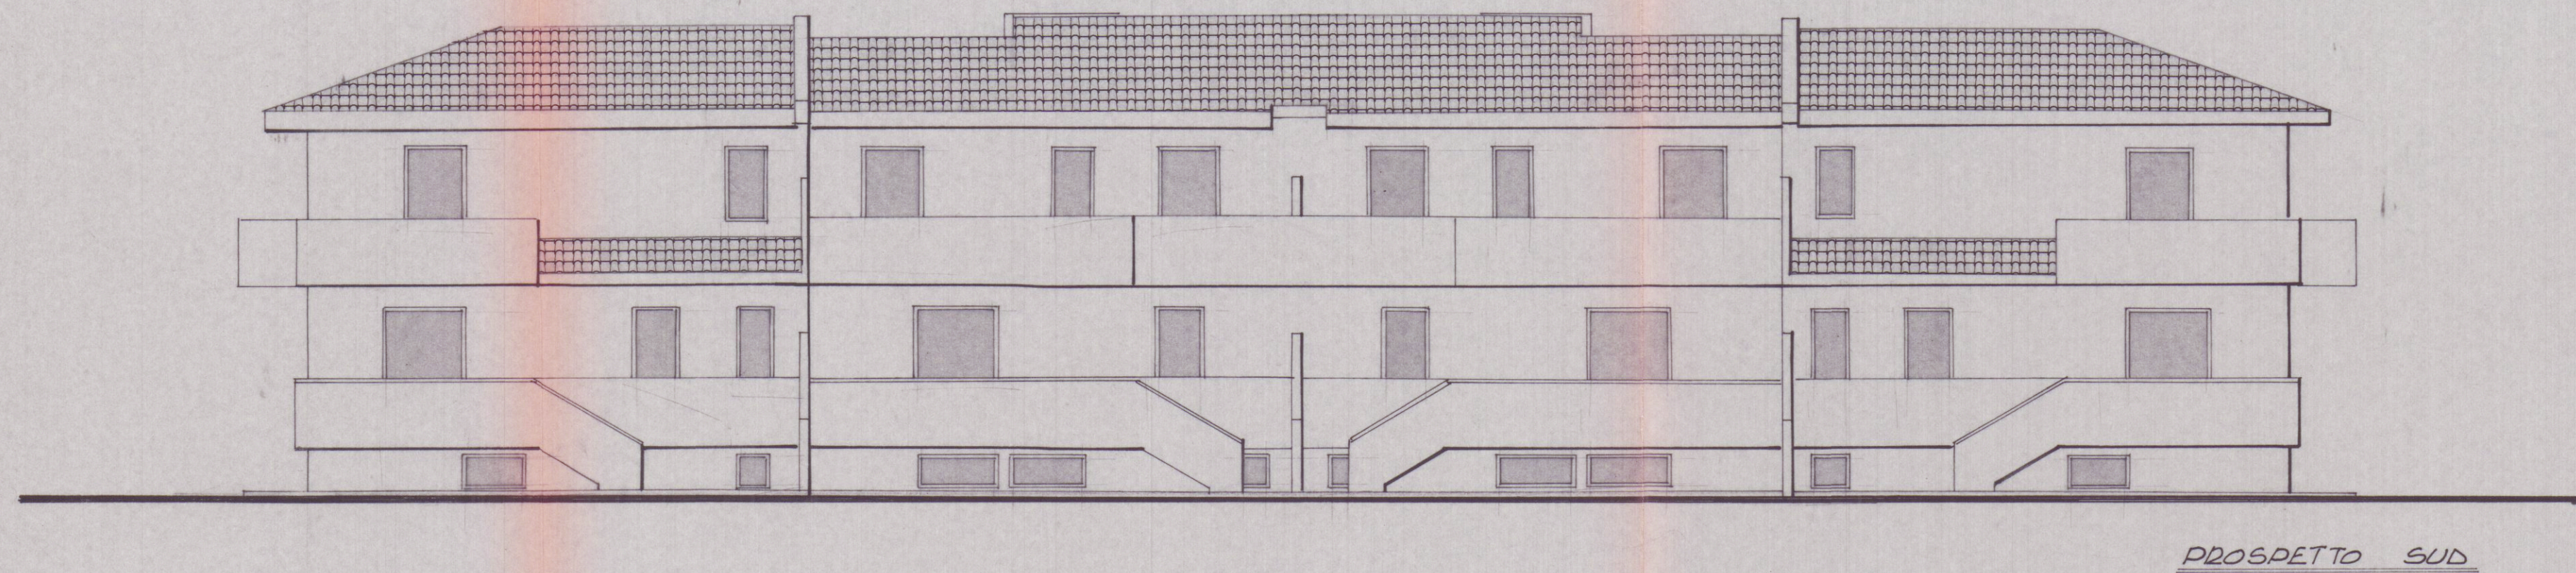


PROSPETTO SUD

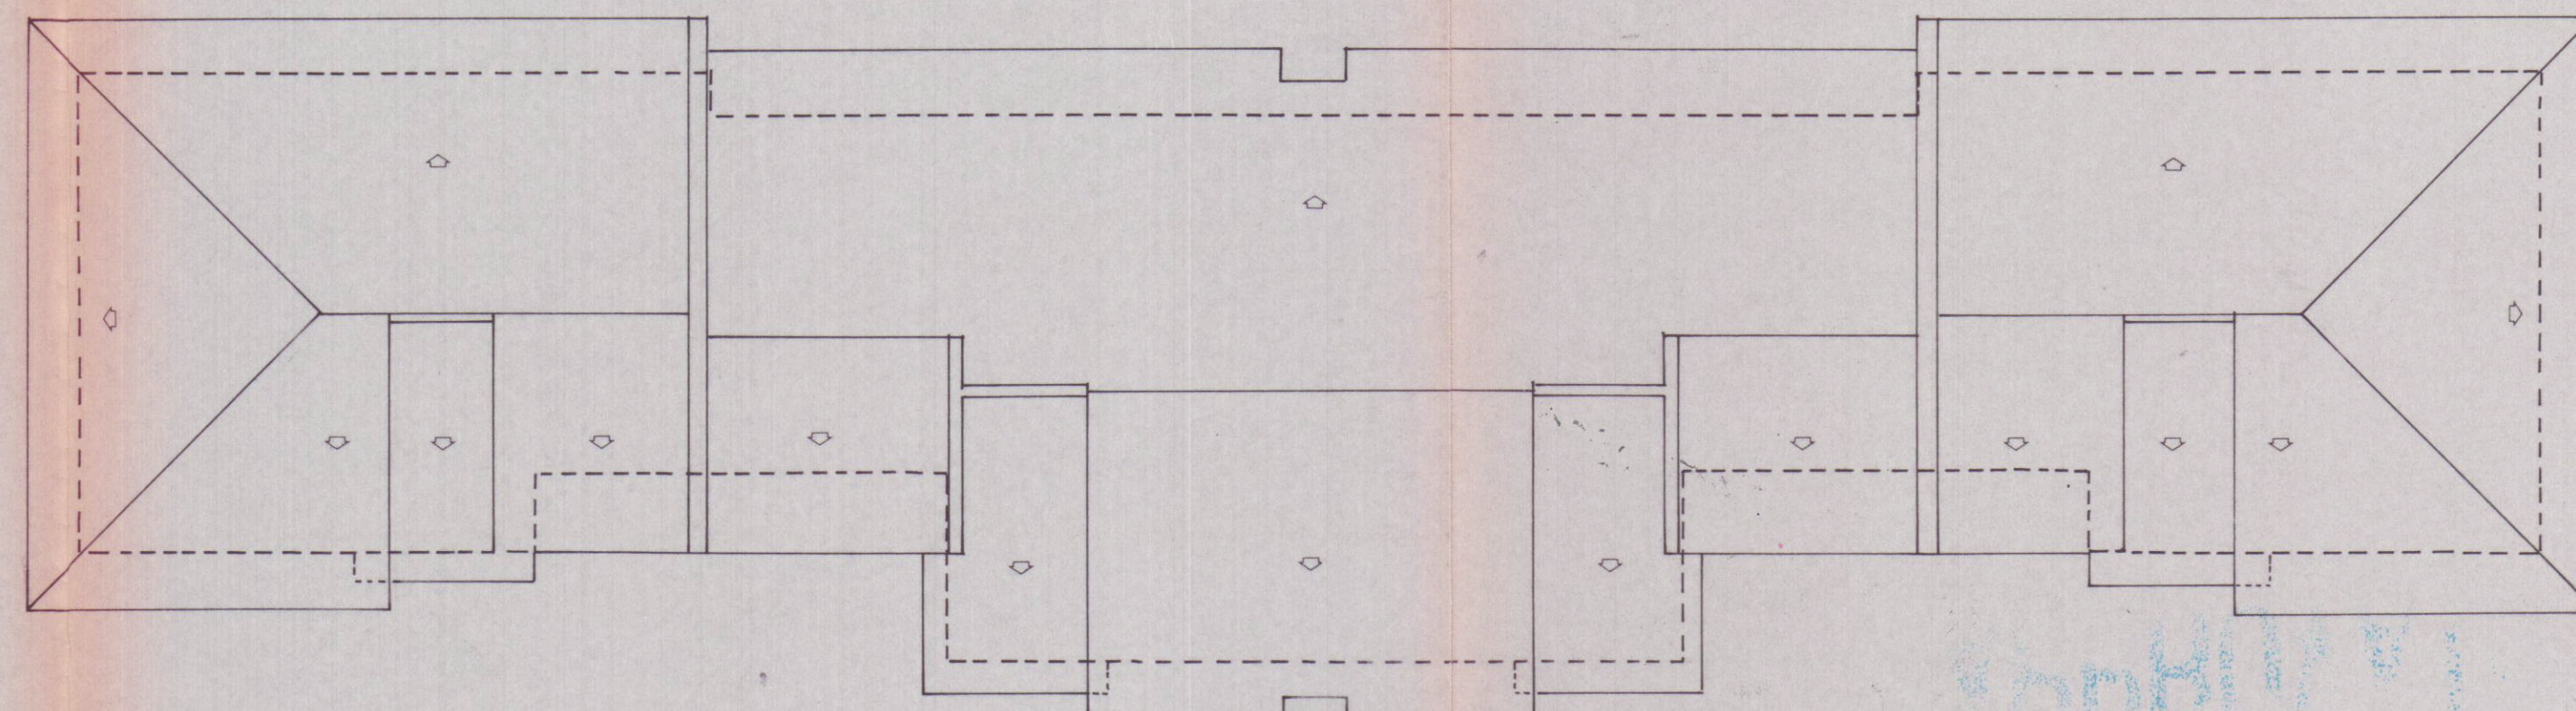

PIANTA TETTO

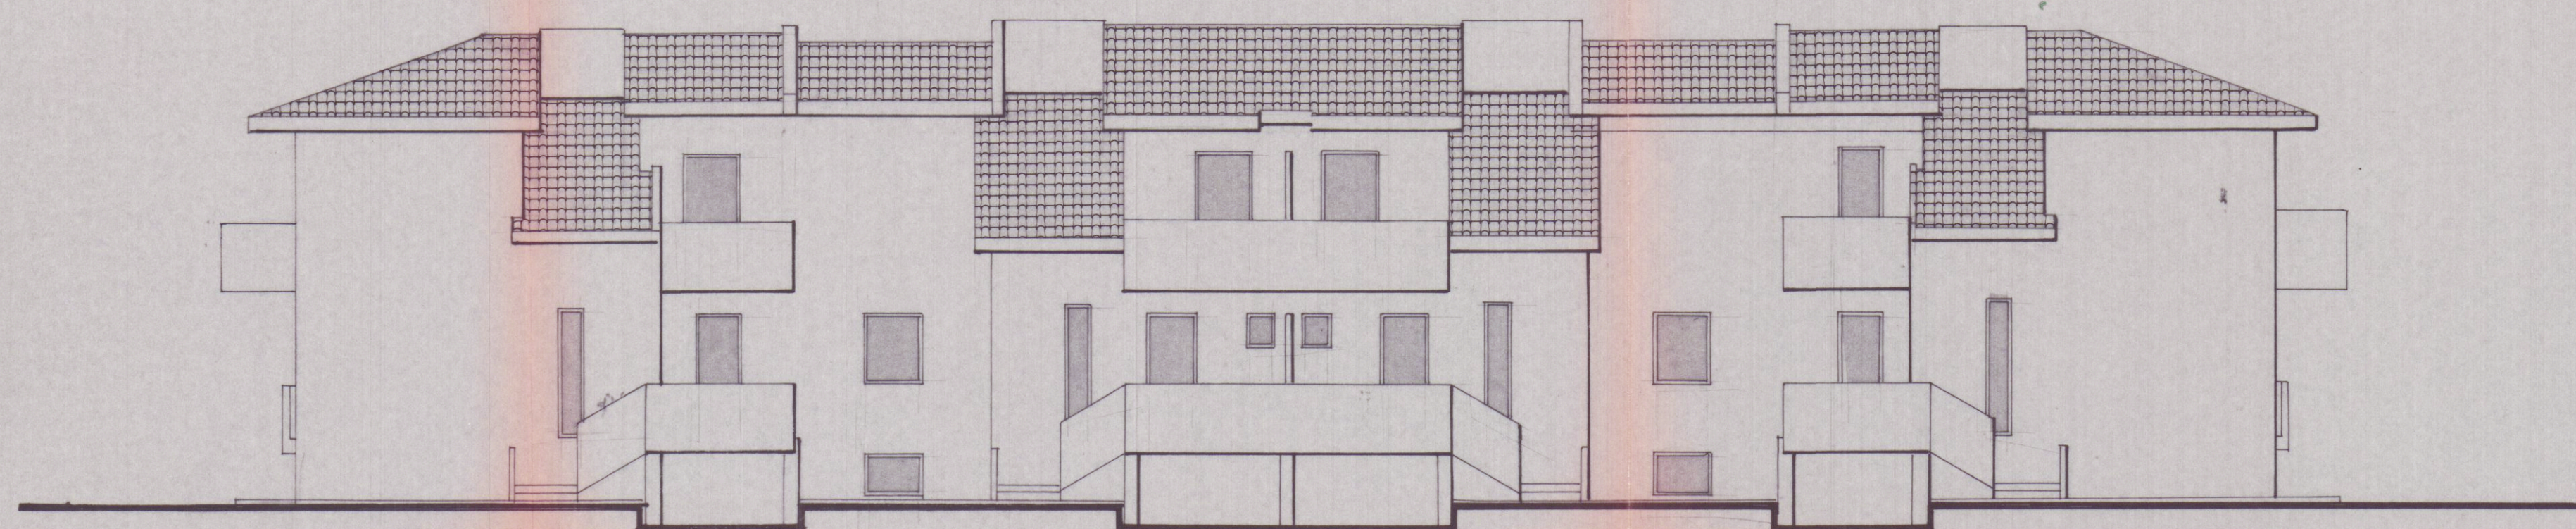


PROSPETTO NORD

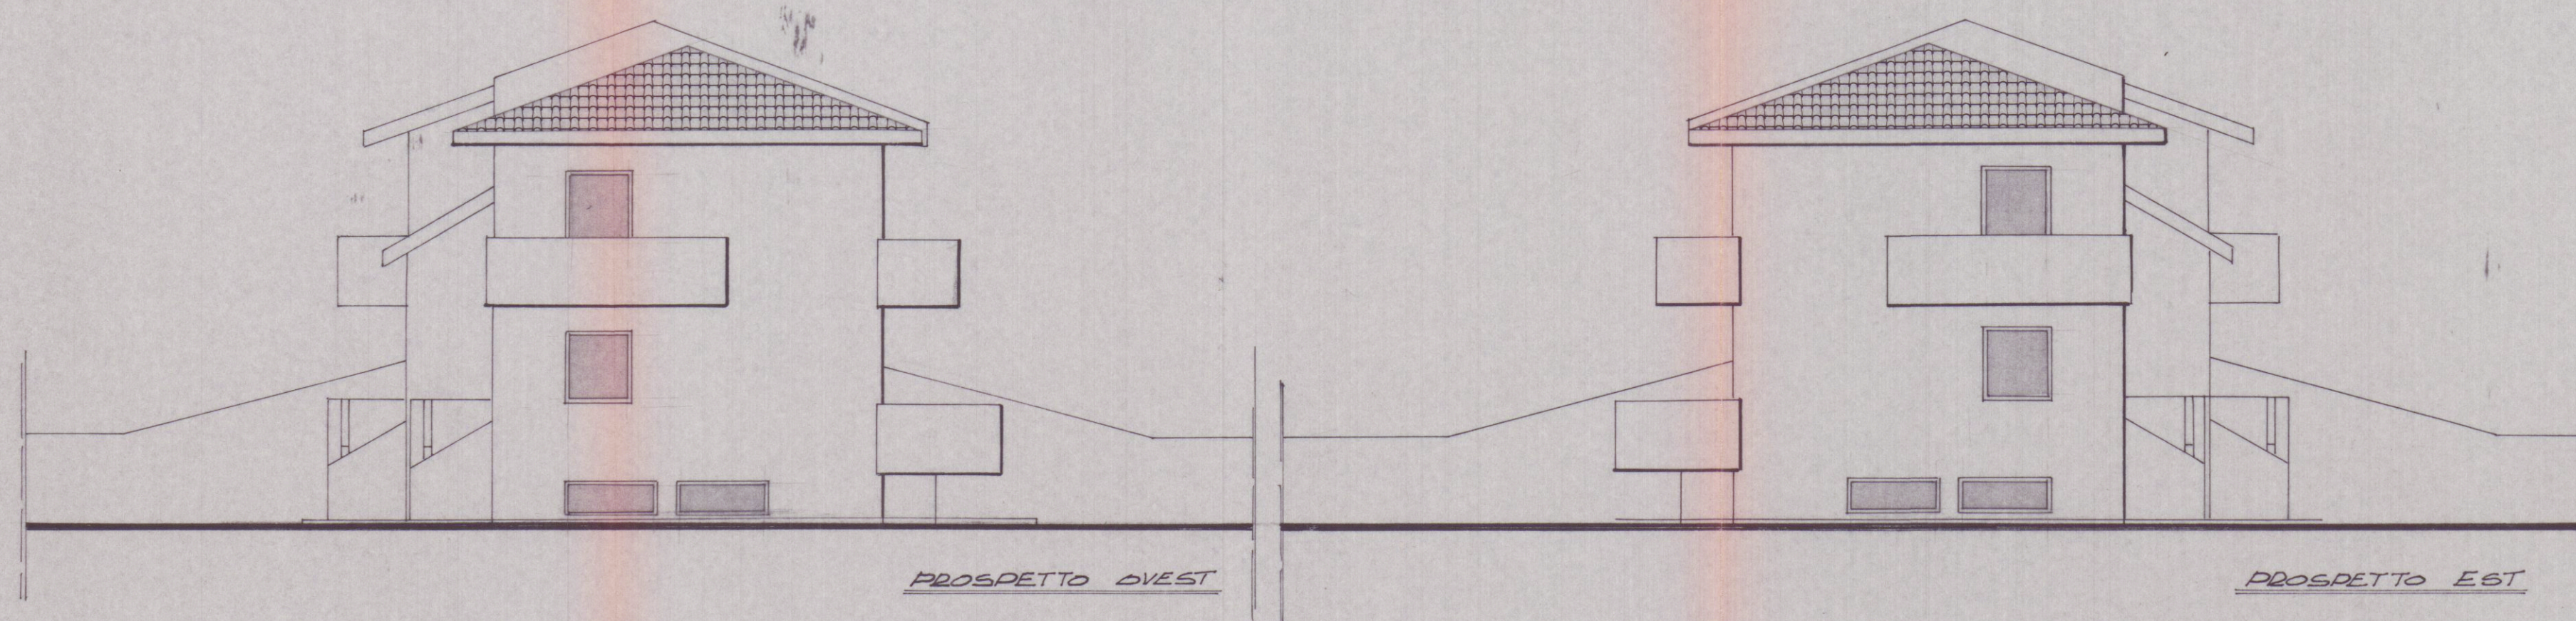


PROSPETTO OVEST

PROSPETTO EST

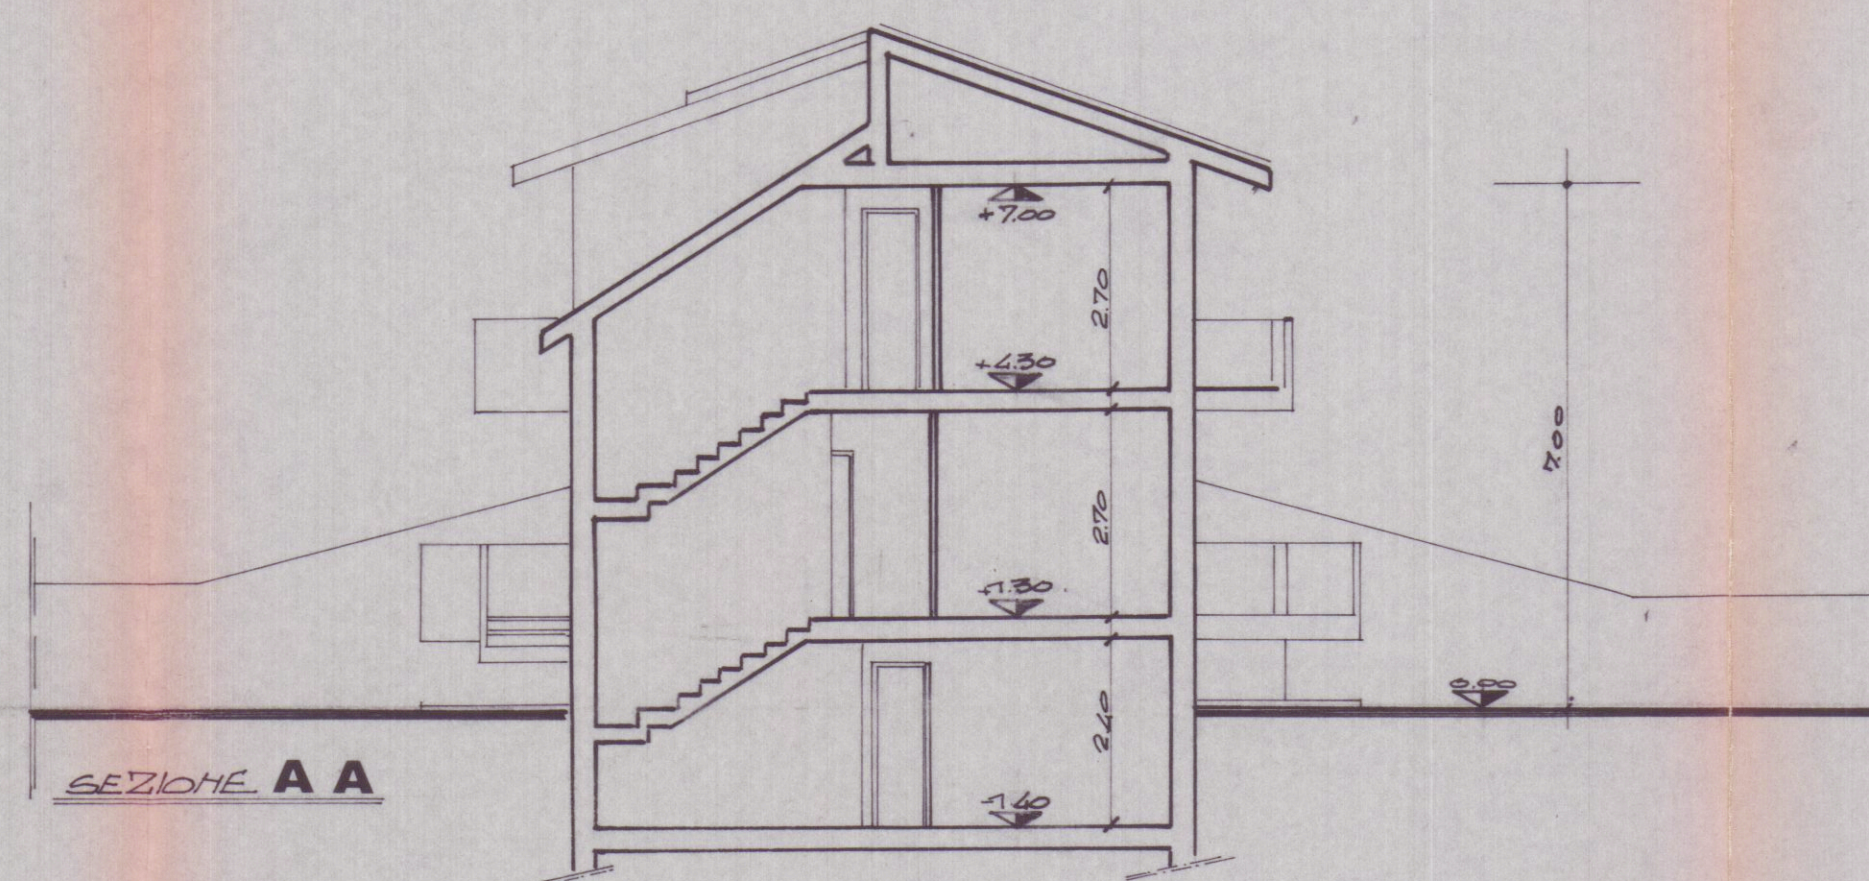

SEZIONE AA

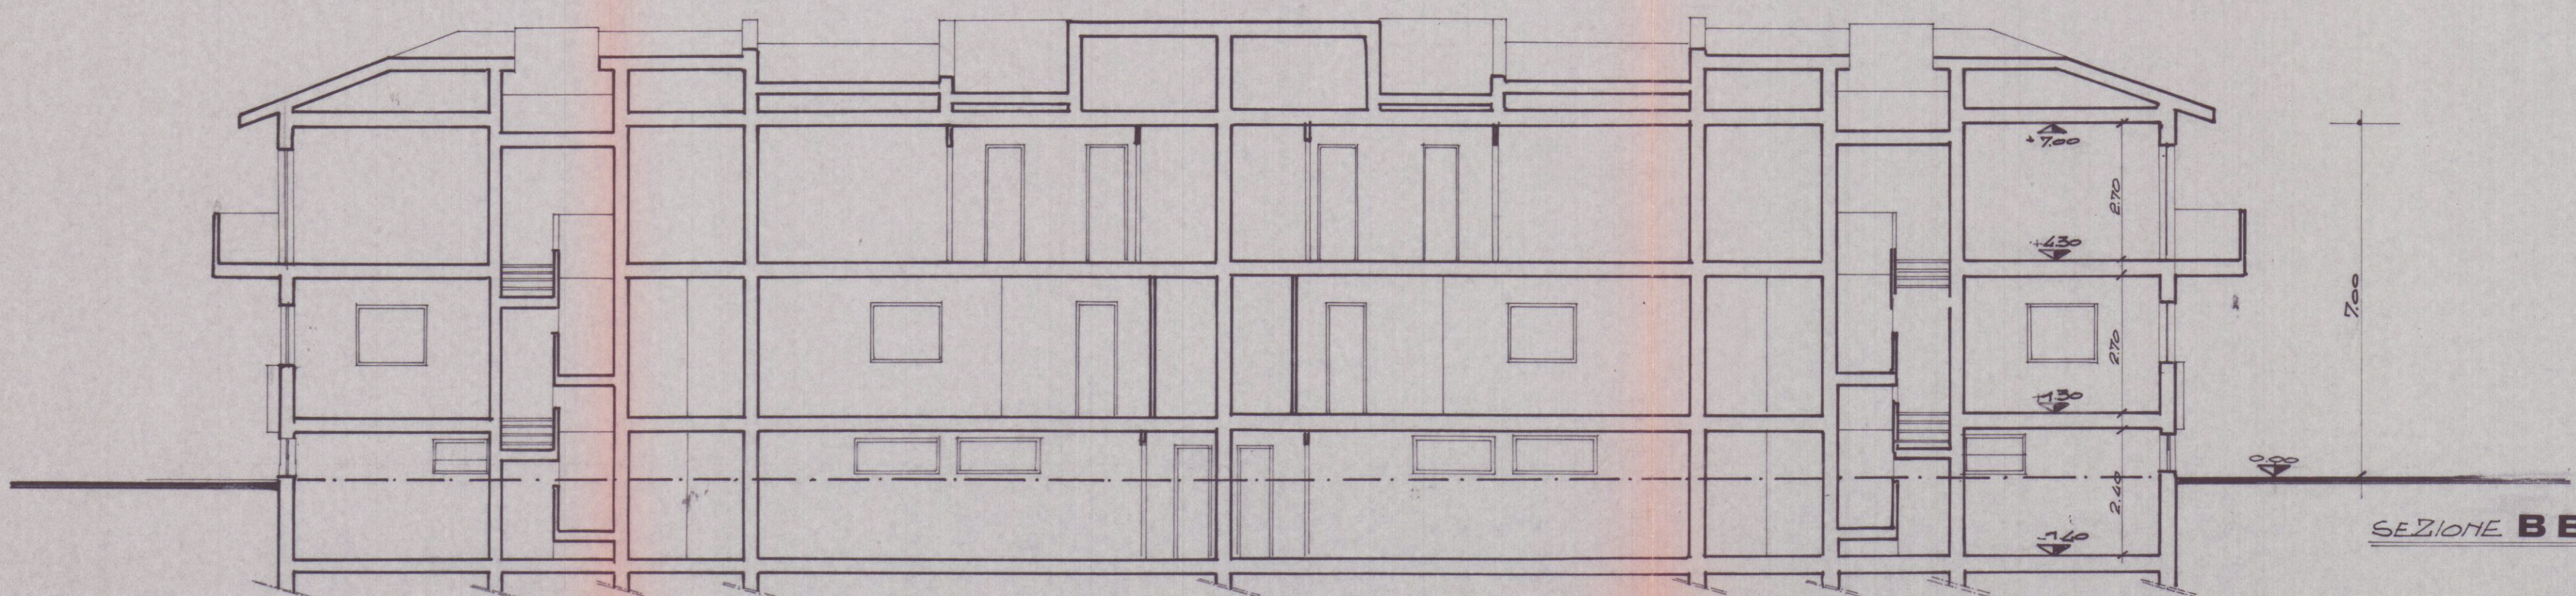

SEZIONE BB

COMUNE DI CARRARA

Ufficio Urbanistica

Esaminato per la concessione edilizia

dalla Commissione Urbanistica

nella seduta n. 7 del 22.2.85

Approvato dal Sindaco alle condizioni

Indicate nella Concessione Edilizia

N. 33 del 24.07.1985

IL SINDACO

IL RESPONSABILE DI AREA

(Firma)

COMMISSIONE INTERCOMUNALE BENI AMBIENTALI n. 2

riunione n. 5 del 22.03.1985

parere Favorevole

Il Presidente

(Firma)

APPROVATO

CONFERMATO 24 OTT. 1985

IL RESPONSABILE DI AREA

(Firma)

9 OTT. 1985

TADELA

COMMITTENTE -

Sig. GIROMELLA GIULIO

LAVORO -

PROGETTO DI FABBRICATO

DI CIVILE ABITAZIONE IN CO-

MUNE DI CARRARA PER CON-

TO DELLA DITTA GIROMELLA

GIULIO -

OGGETTO -

PROSPETTI E SEZIONI -

PROGETTISTA

DEST. ARCH. DANI ATTILIO

SCALA

1:100

