FABBR. A | IMPRESA PEDRAZZOLI GEOM. GIULIANO. CARRARA

TAV. 5 | CONDOMINIO IN LOCALITA' AVENZA - ESEC. C.A. SOLAIO SOTTOTETTO

GIUG. 972 | RAPP. 1:50

Dott. AMEDEO RUGGI
ARCHITETTO
CARRARA - Via Cucchiari, 2 - Telef. 28389
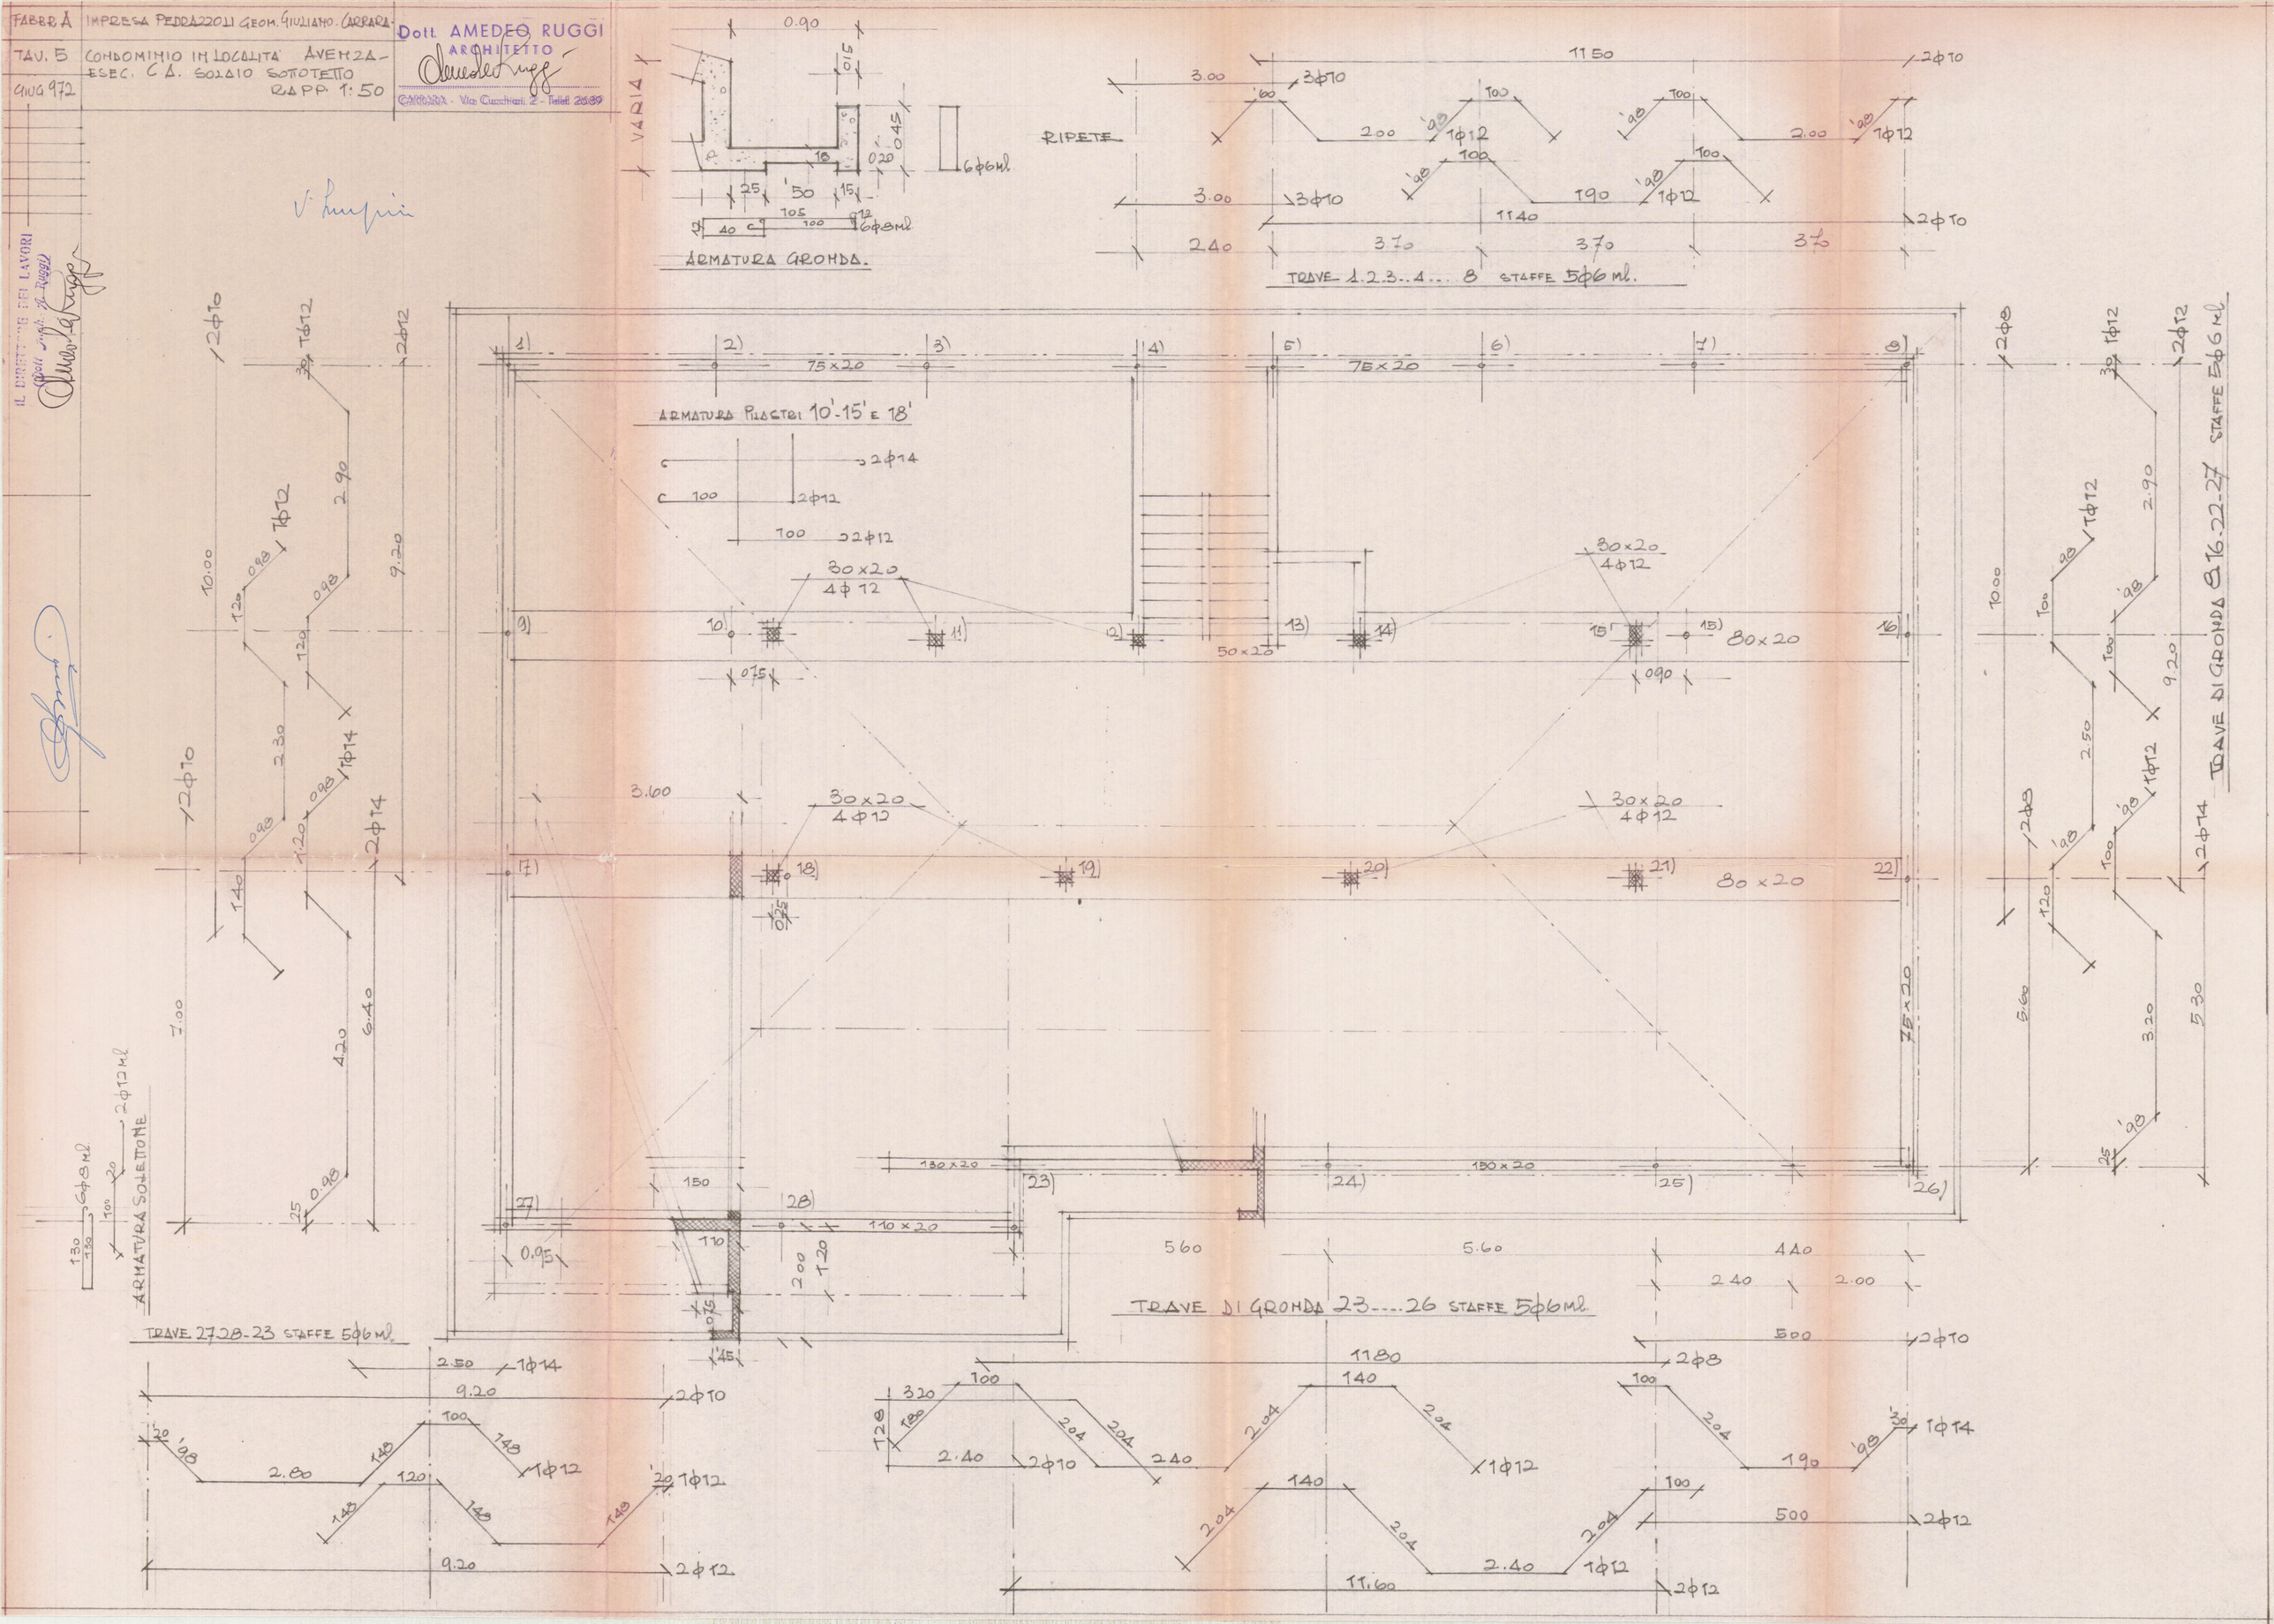
IL DIRETTORE DEI LAVORI